
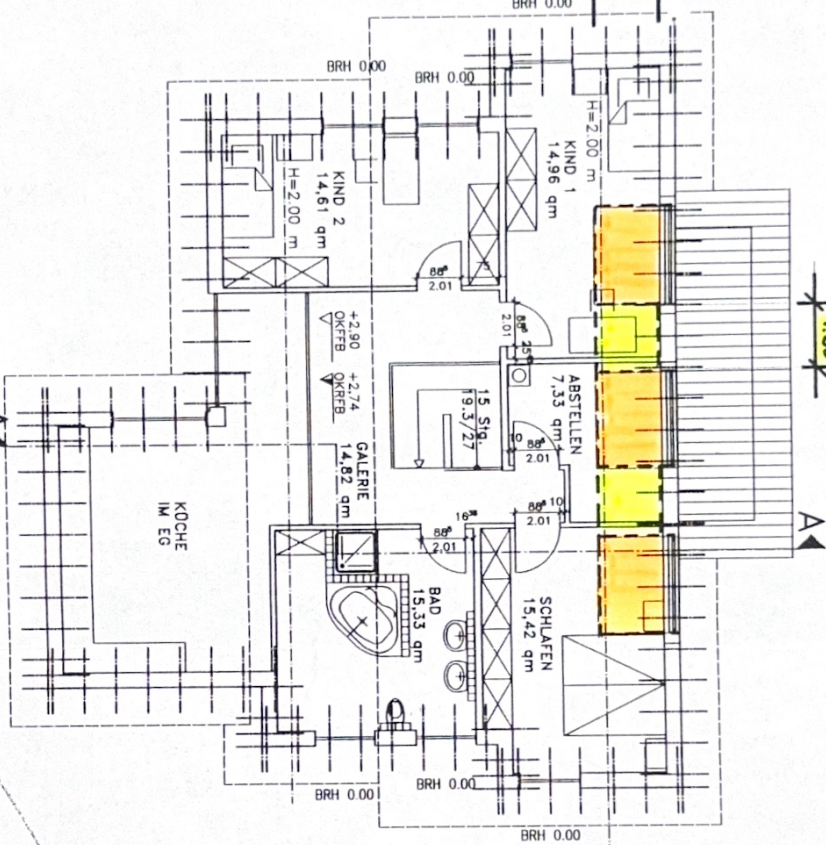
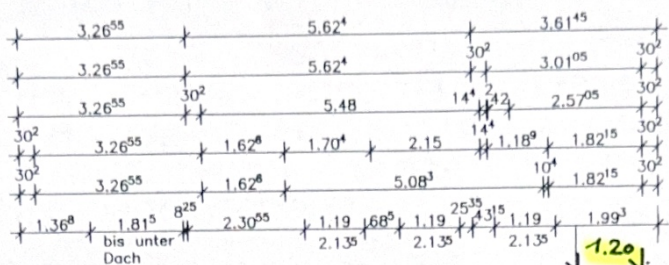


Alle Fenster- und Türraße
beziehen sich auf OKFFB !

Alle BRH ob
OKFFB i

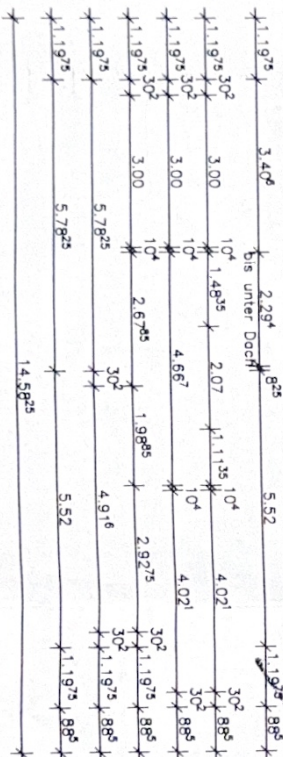

Maße sind am Bau zu überprüfen

Bauvorhaben	Neubau eines Einfamilienhauses		
Bauort	Minden - Haddenhäuser, Wohn- Blomker Brätrie		
Pflichtenhalt/Phase	Grundriss OG Genehmigungsplanung	Maßstab 1:100	
Bauherr/in	Familie Hiesmann/Wienkamp Friedrich-Wienkamp Tel. 0522/7508720 Haddenhäuser, Minden		
Entwurfsverfasser	Gert-Hans Düb - Ing. Architekt Gellertstraße 1, 32457 Porto Westralia Tel. 0522/905525 Fax 0522/905519		
Datum 06.12.2001	Projekt/Plan Nr. 8028.01/74290		
Blattgröße (cm)	Gezeichnet		
DIN A3	Blattgröße (cm)		

НАЧТАС ЗАУАУТАС

03. Sep. 2002

PLANUNGSGRUPPE MINDEN
WALKE HALSTENBERG
ARCHITECTENGENIEURE, STADTPLANER
KÖNIGSWALL N.R. 5-7
32423 MINDEN-TEL. 0571/8473737

UNSPRUCH. GAUBETÜCHE
ZUSÄTZLICHE GAUBETÜCHE

76