

LANDESHAUPTSTADT POTSDAM

- untere Bauaufsichtsbehörde -

Kopie



92

Aktenzeichen: 01746-96-36

13.08.1996

Bescheinigung

aufgrund des § 7 Abs. 4 Nr. 2 und des § 32 Abs. 2 Nr. 2 des Wohnungseigentumsgesetzes vom 15. März 1951 (Bundesgesetzblatt I S. 175)

Die in dem/den beiliegenden Aufteilungsplan/Aufteilungsplänen

mit Ziffer 1 bis 14 bezeichneten Wohnungen

in dem bestehenden Gebäude

in Potsdam, Lennéstr. 43

Grundbuch von:	Potsdam
Band:	
Blatt:	
Flur:	23 ✓
Flurstück-Nr.:	478 ✓

sind in sich abgeschlossen.

Sie entsprechen daher dem Erfordernis des § 3 Abs. 2/§ 32 Abs. 1 des Wohnungseigentumsgesetzes.

Im Auftrag

Zietz



Auszug aus der Flurkarte

Kataster- und Vermessungsamt

In der Stadt Potsdam

Am Neuen Markt 1

14467 Potsdam

Gemarkung: Potsdam

Flur : 23

ungef. Maßstab: 1: 2500

Tel. 0331/4 20 71

Ausgefertigt

Potsdam, den

21.01.94

Aufteilungsplan zur
Abgeschlossenheitsbescheinigung

Nr. 1746/96 vom


Bauaufsichtlich geprüft

Potsdam, den 13. Aug. 1996

Stadtverwaltung Potsdam


Bauaufsichtsamt (63)

Bearbeiter

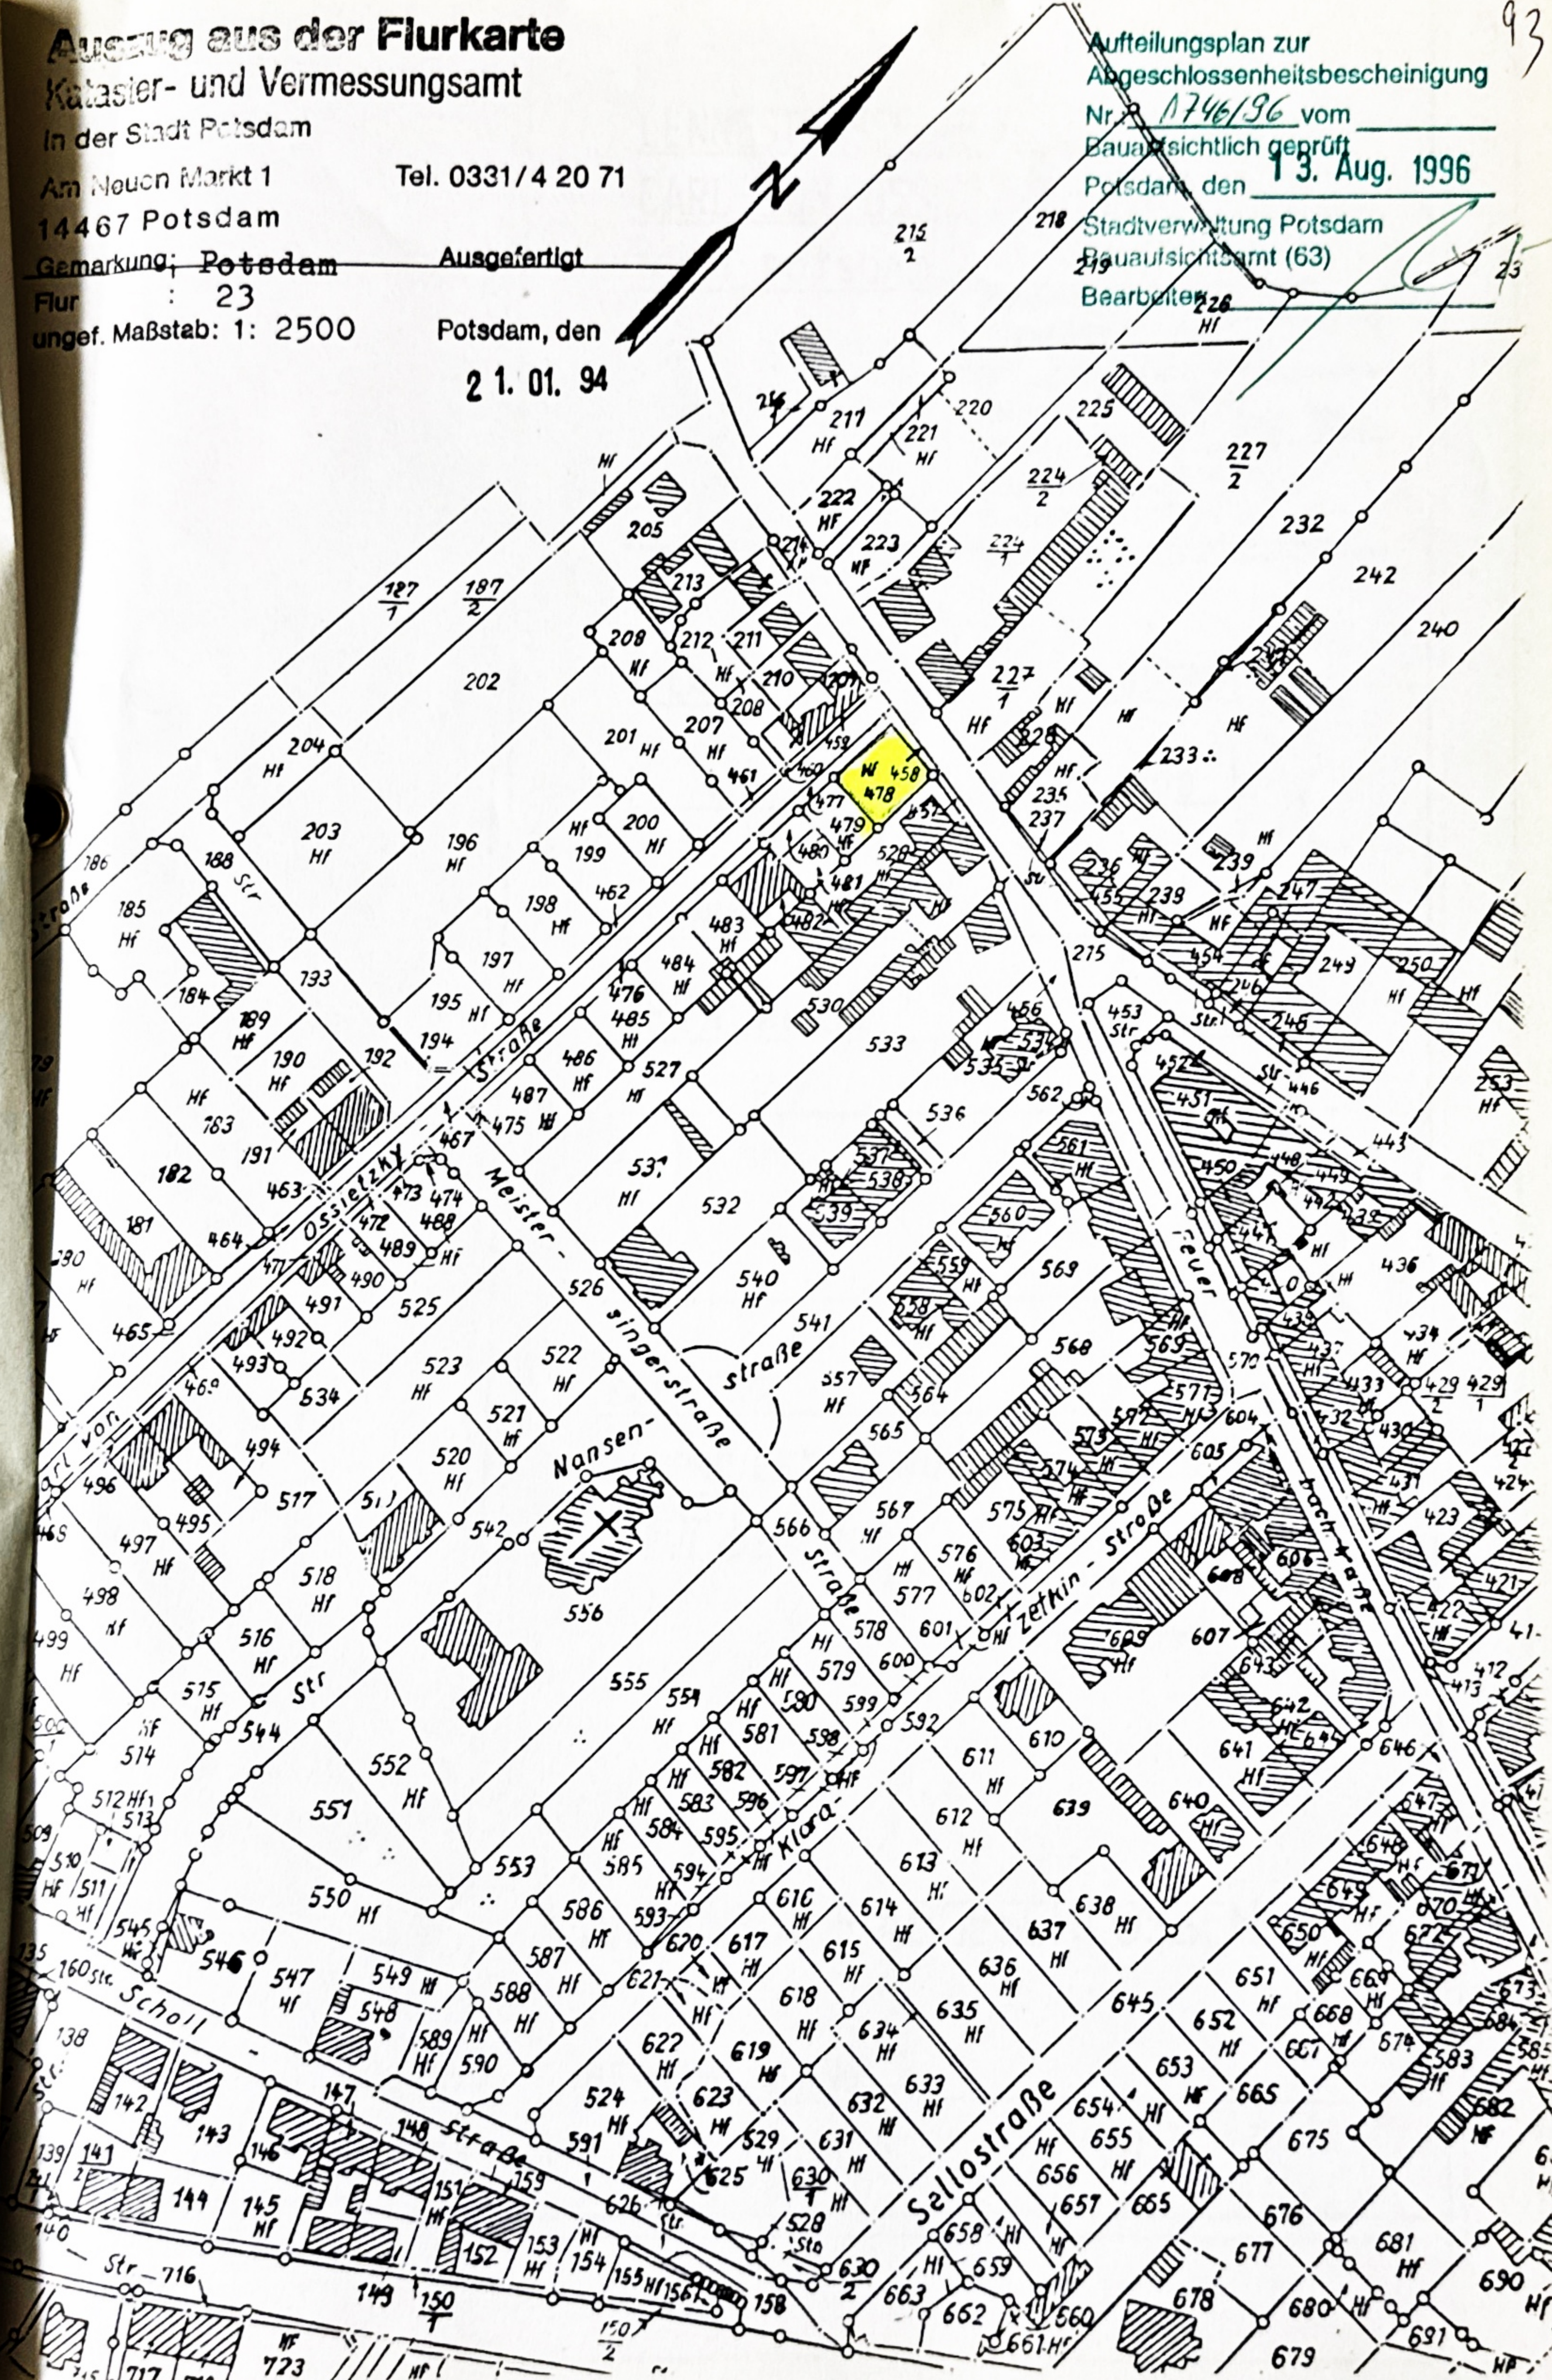





1. OBERGESCHOSS

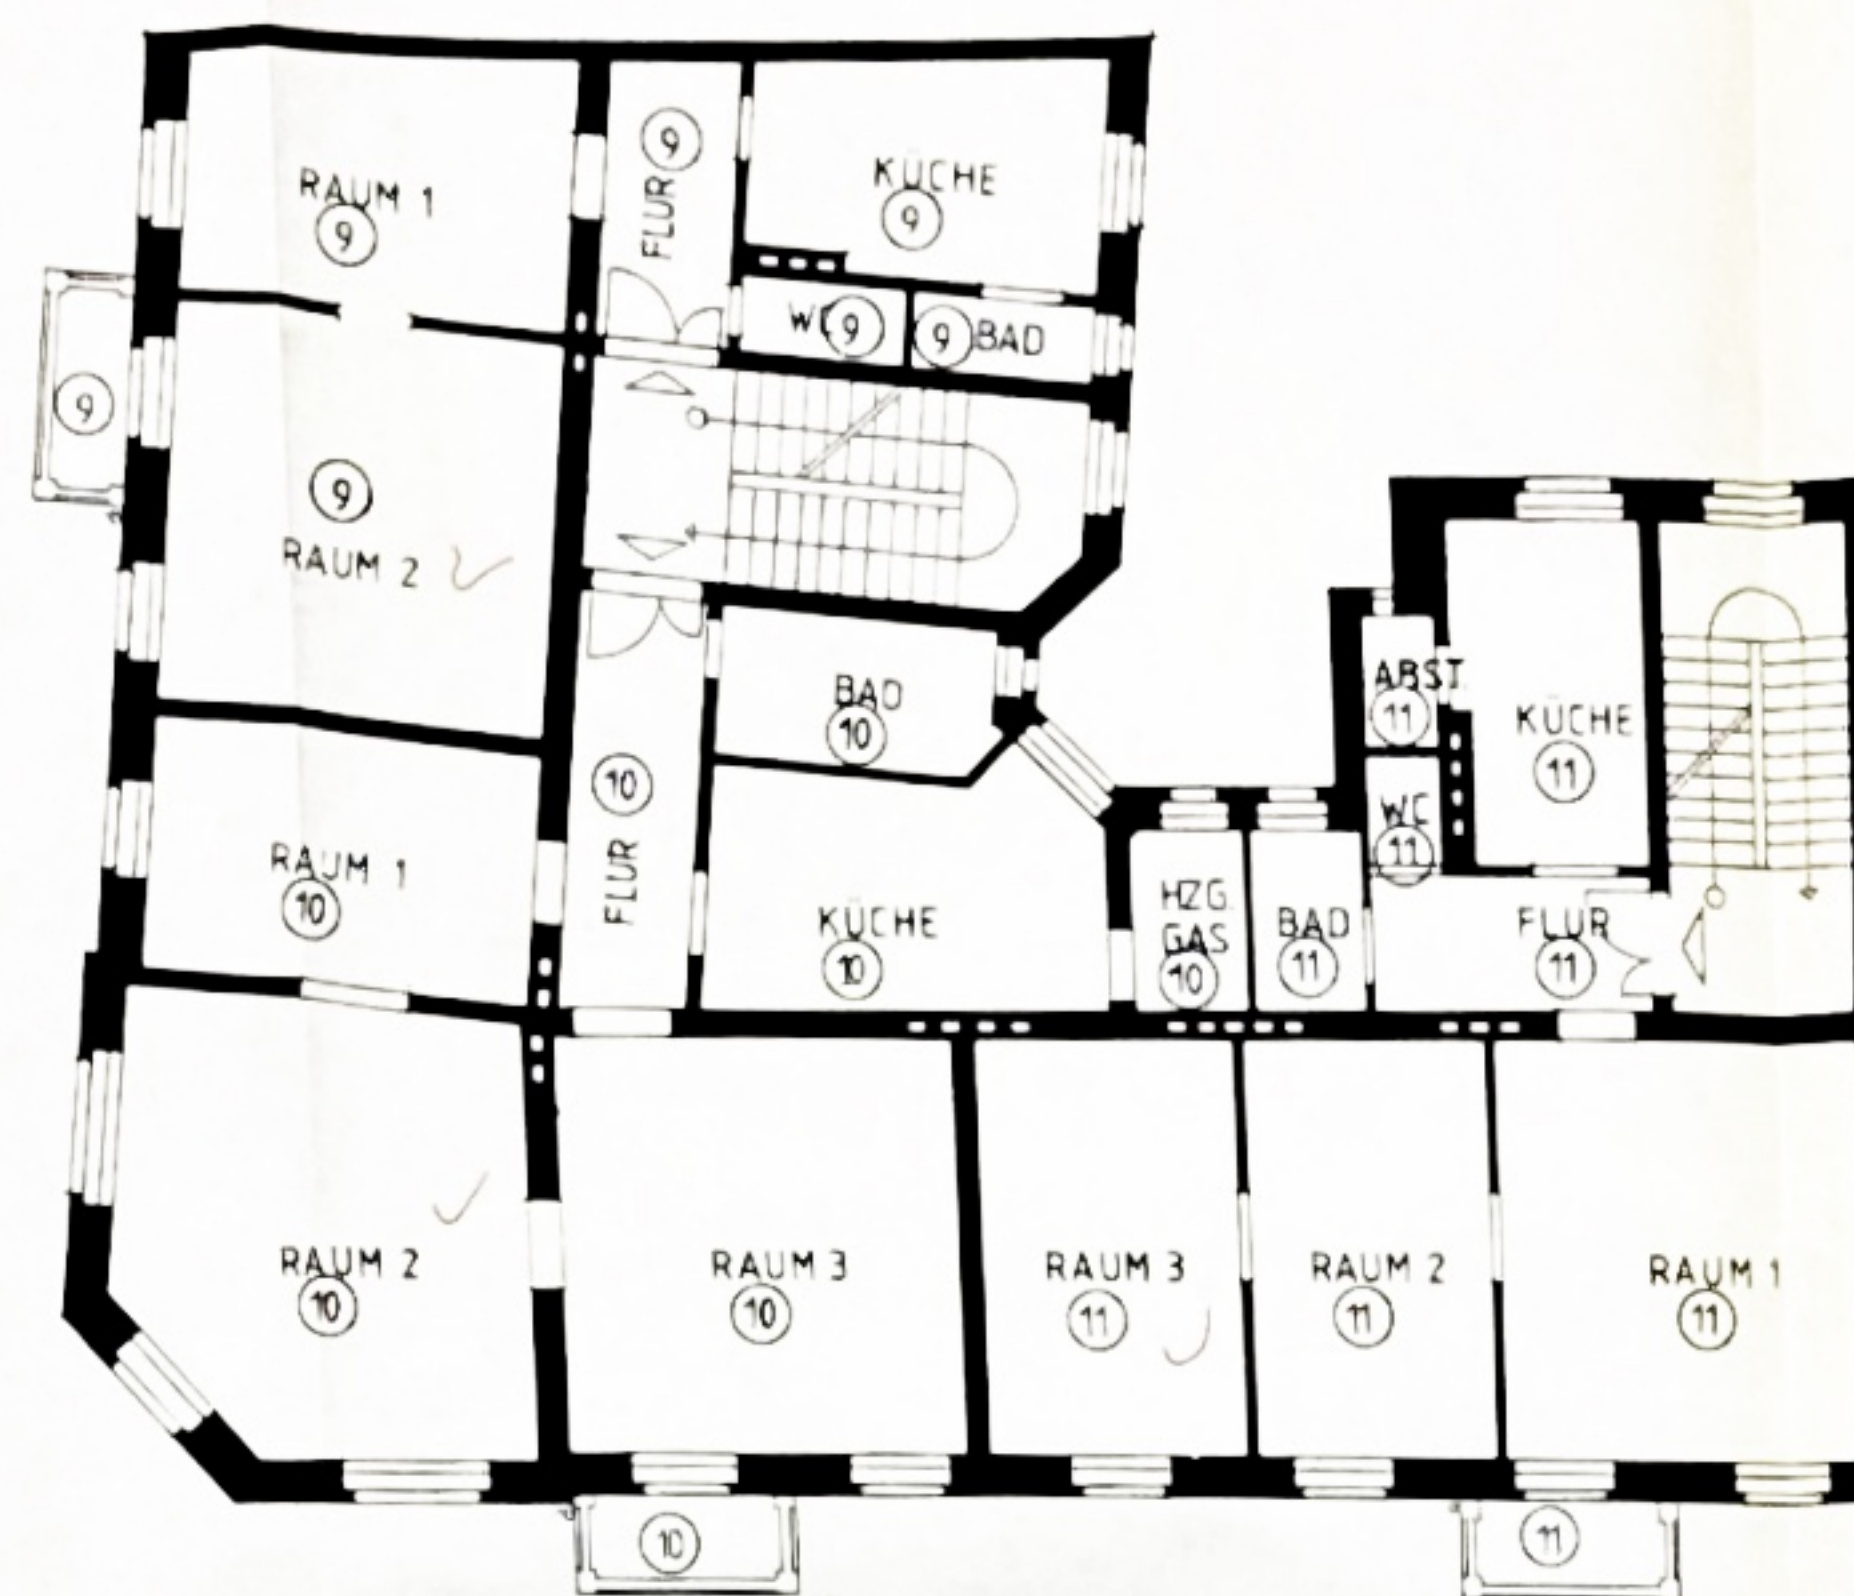

3. OBERGESCHOSS

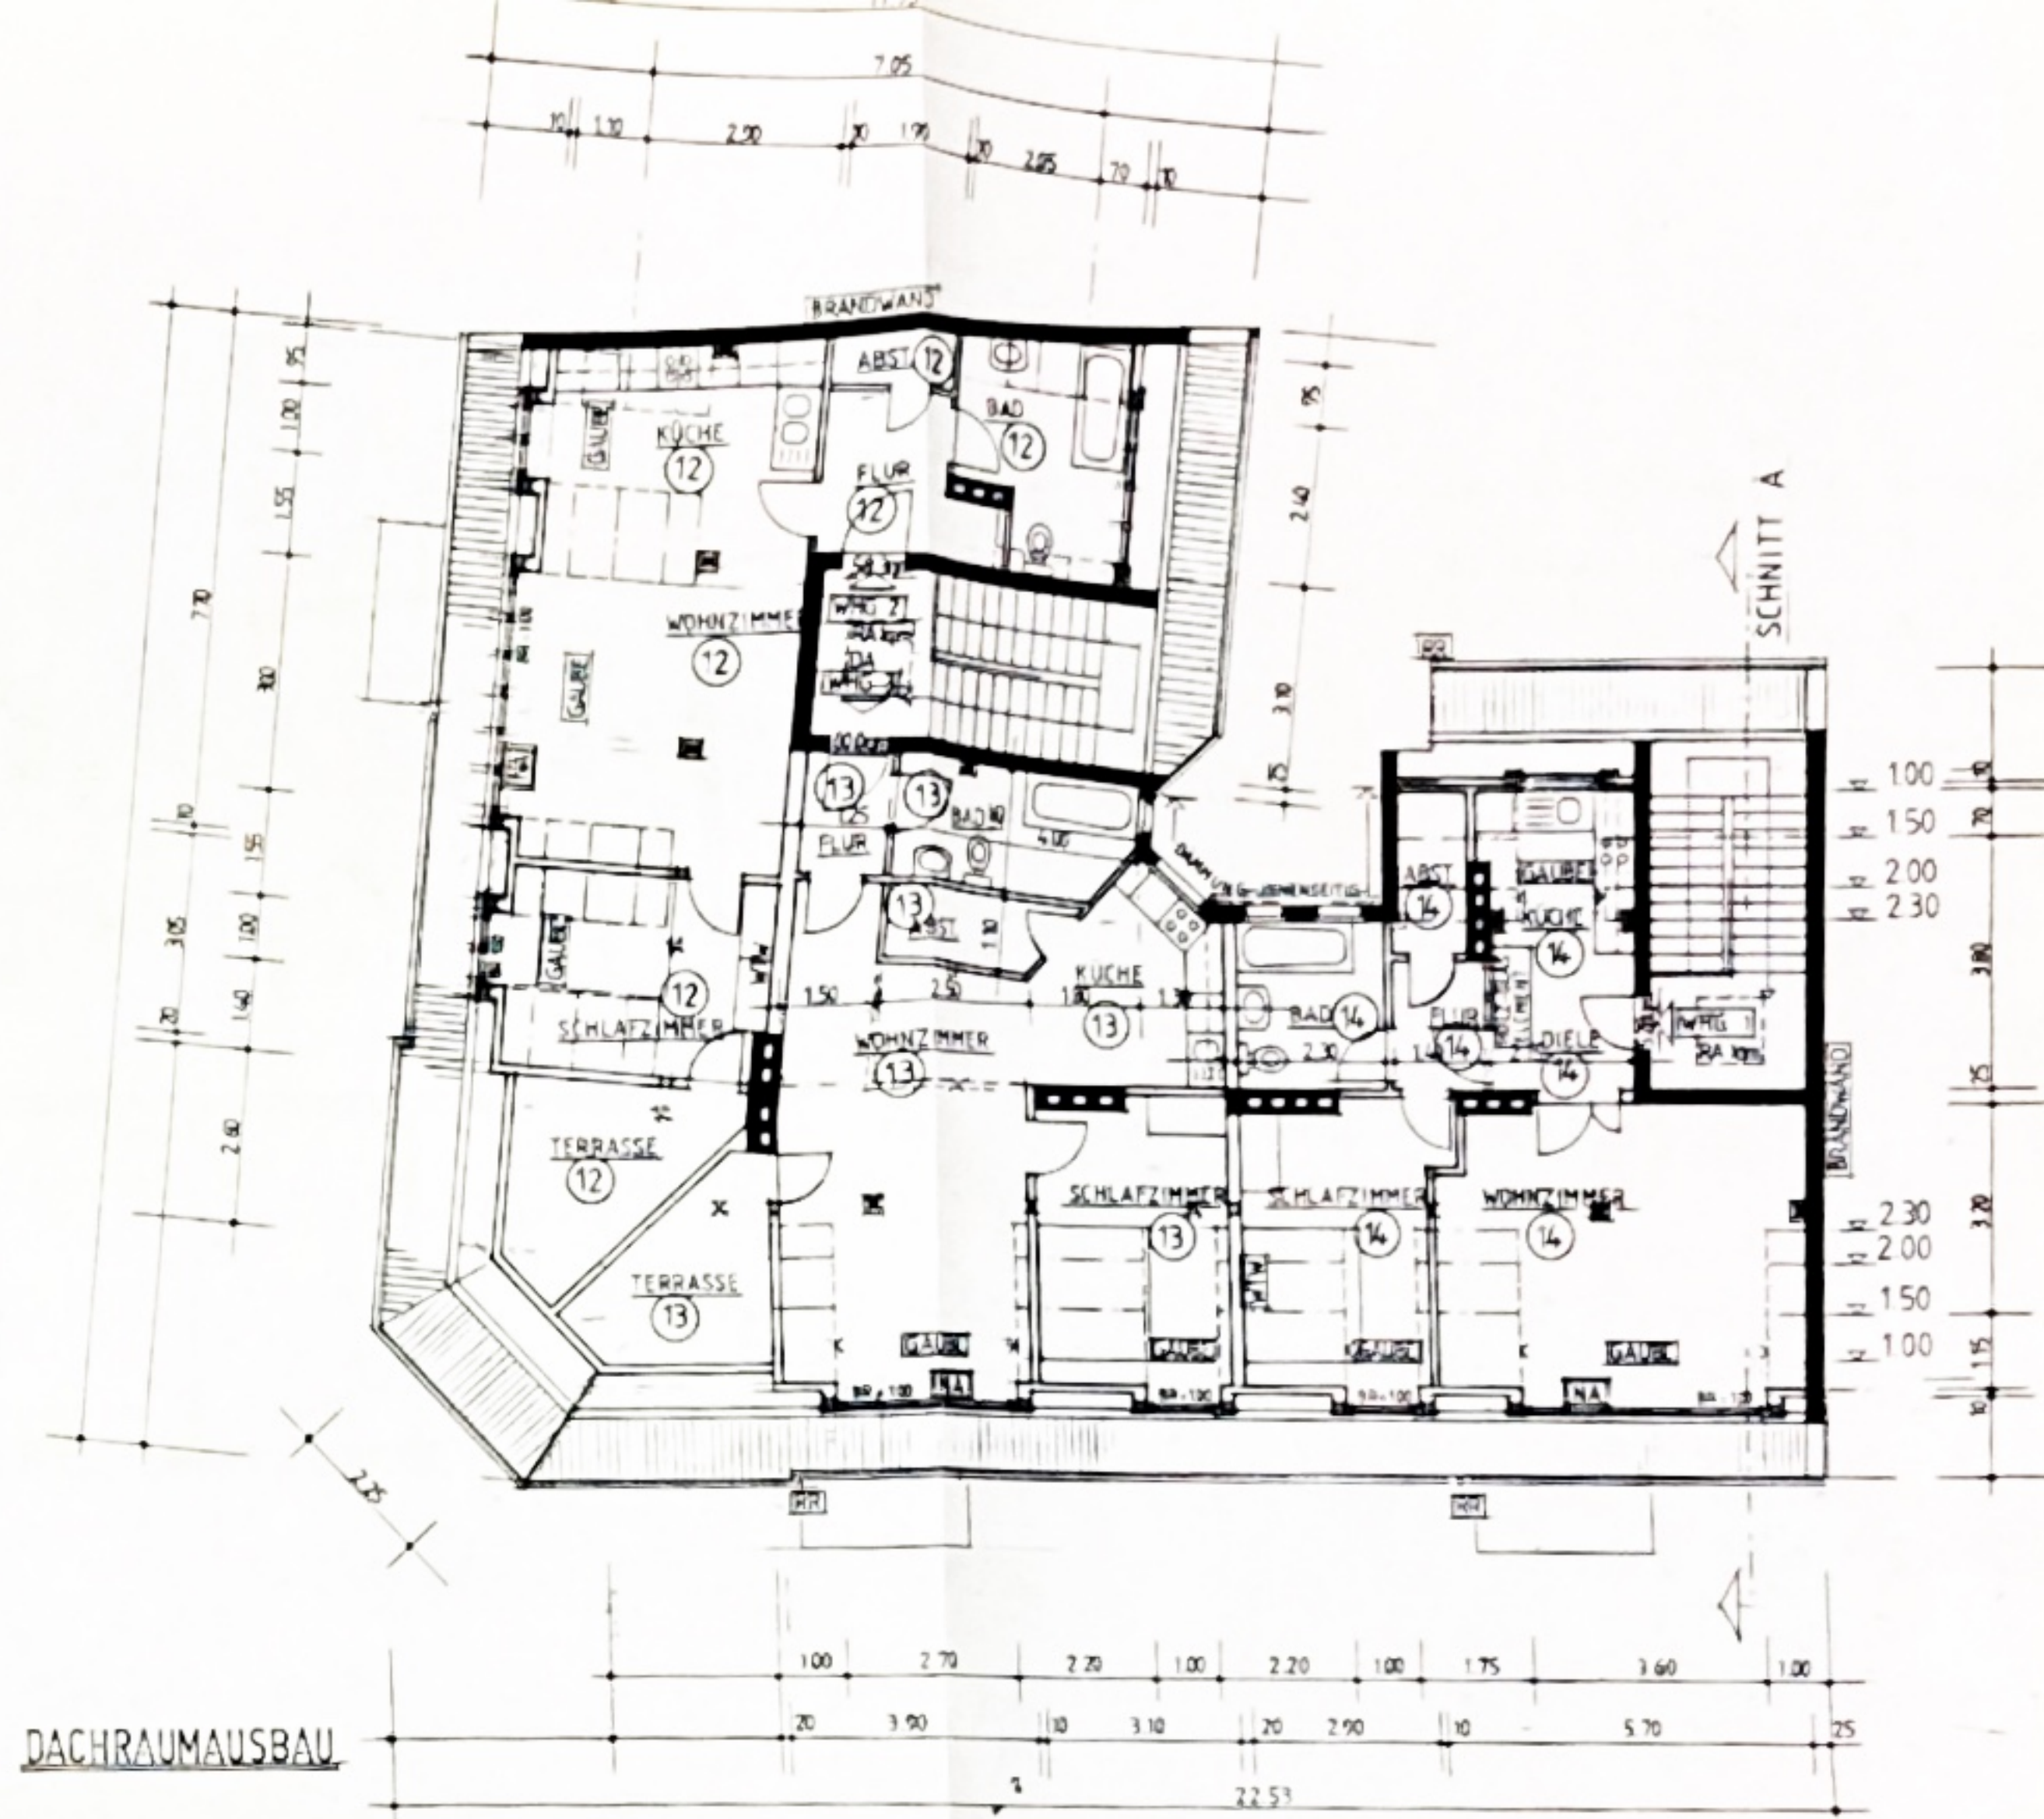

DACHRAUMAUSSBAU

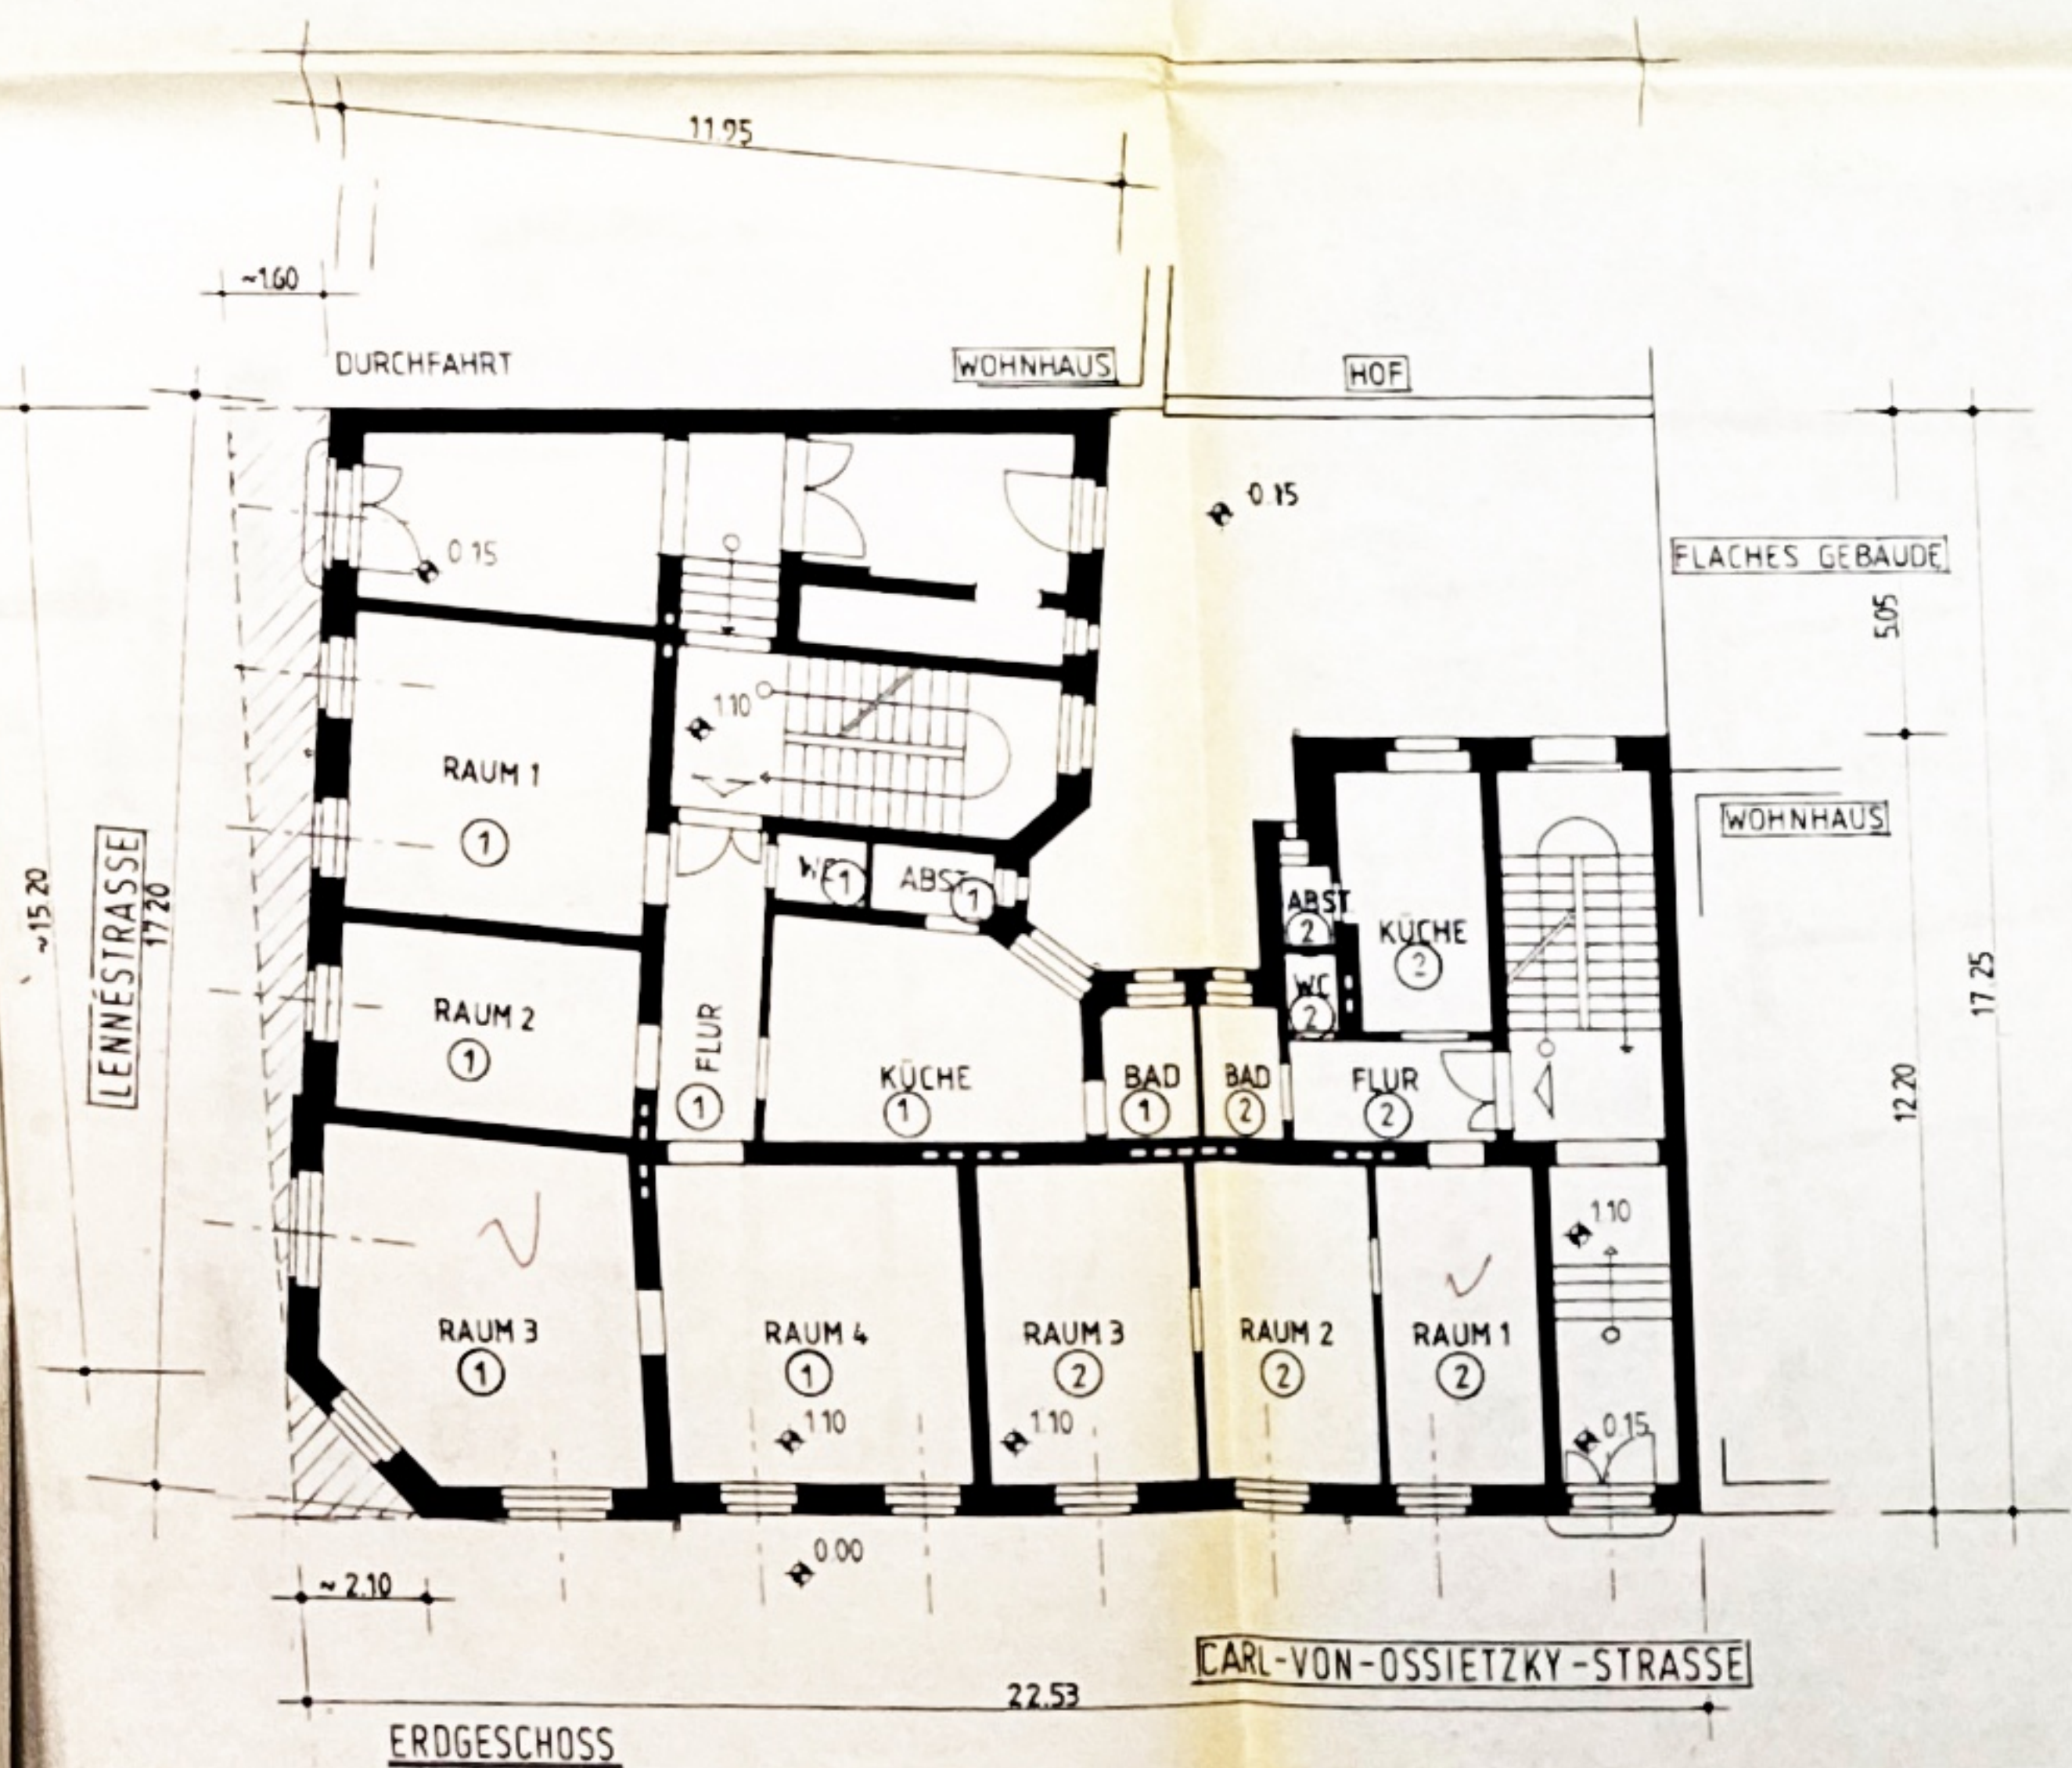

ERDGESCHOSS



KELLERGESCHOSS

LENNESTRASSE 43 /
CARL-VON-OSSIETZKY-STR
14471 POTSDAM

Auftraggeber für
Abgeschlossenheitsbescheinigung
Nr. 1286/34 vom
Bauaufsichtlich geprüft
Potsdam, den 13. Aug. 1996
Stadtverwaltung Potsdam
Bauaufsichtsamt (63)
Bauarbeiter

PLAN NR. 1
MASSTAB 1:100


PLANINHALT
GRUNDRISS

BAUHERR
BAUPROJEKT u. GRUNDSTÜCKSGES. mbH
AUERSTR. 44
10249 BERLIN


ANTRAG AUF ABGESCHLOSSENHEIT


BERLIN, 18.6.96

1, 2, 3, 4, 5, 9, 10, 11, 12, 13, 14

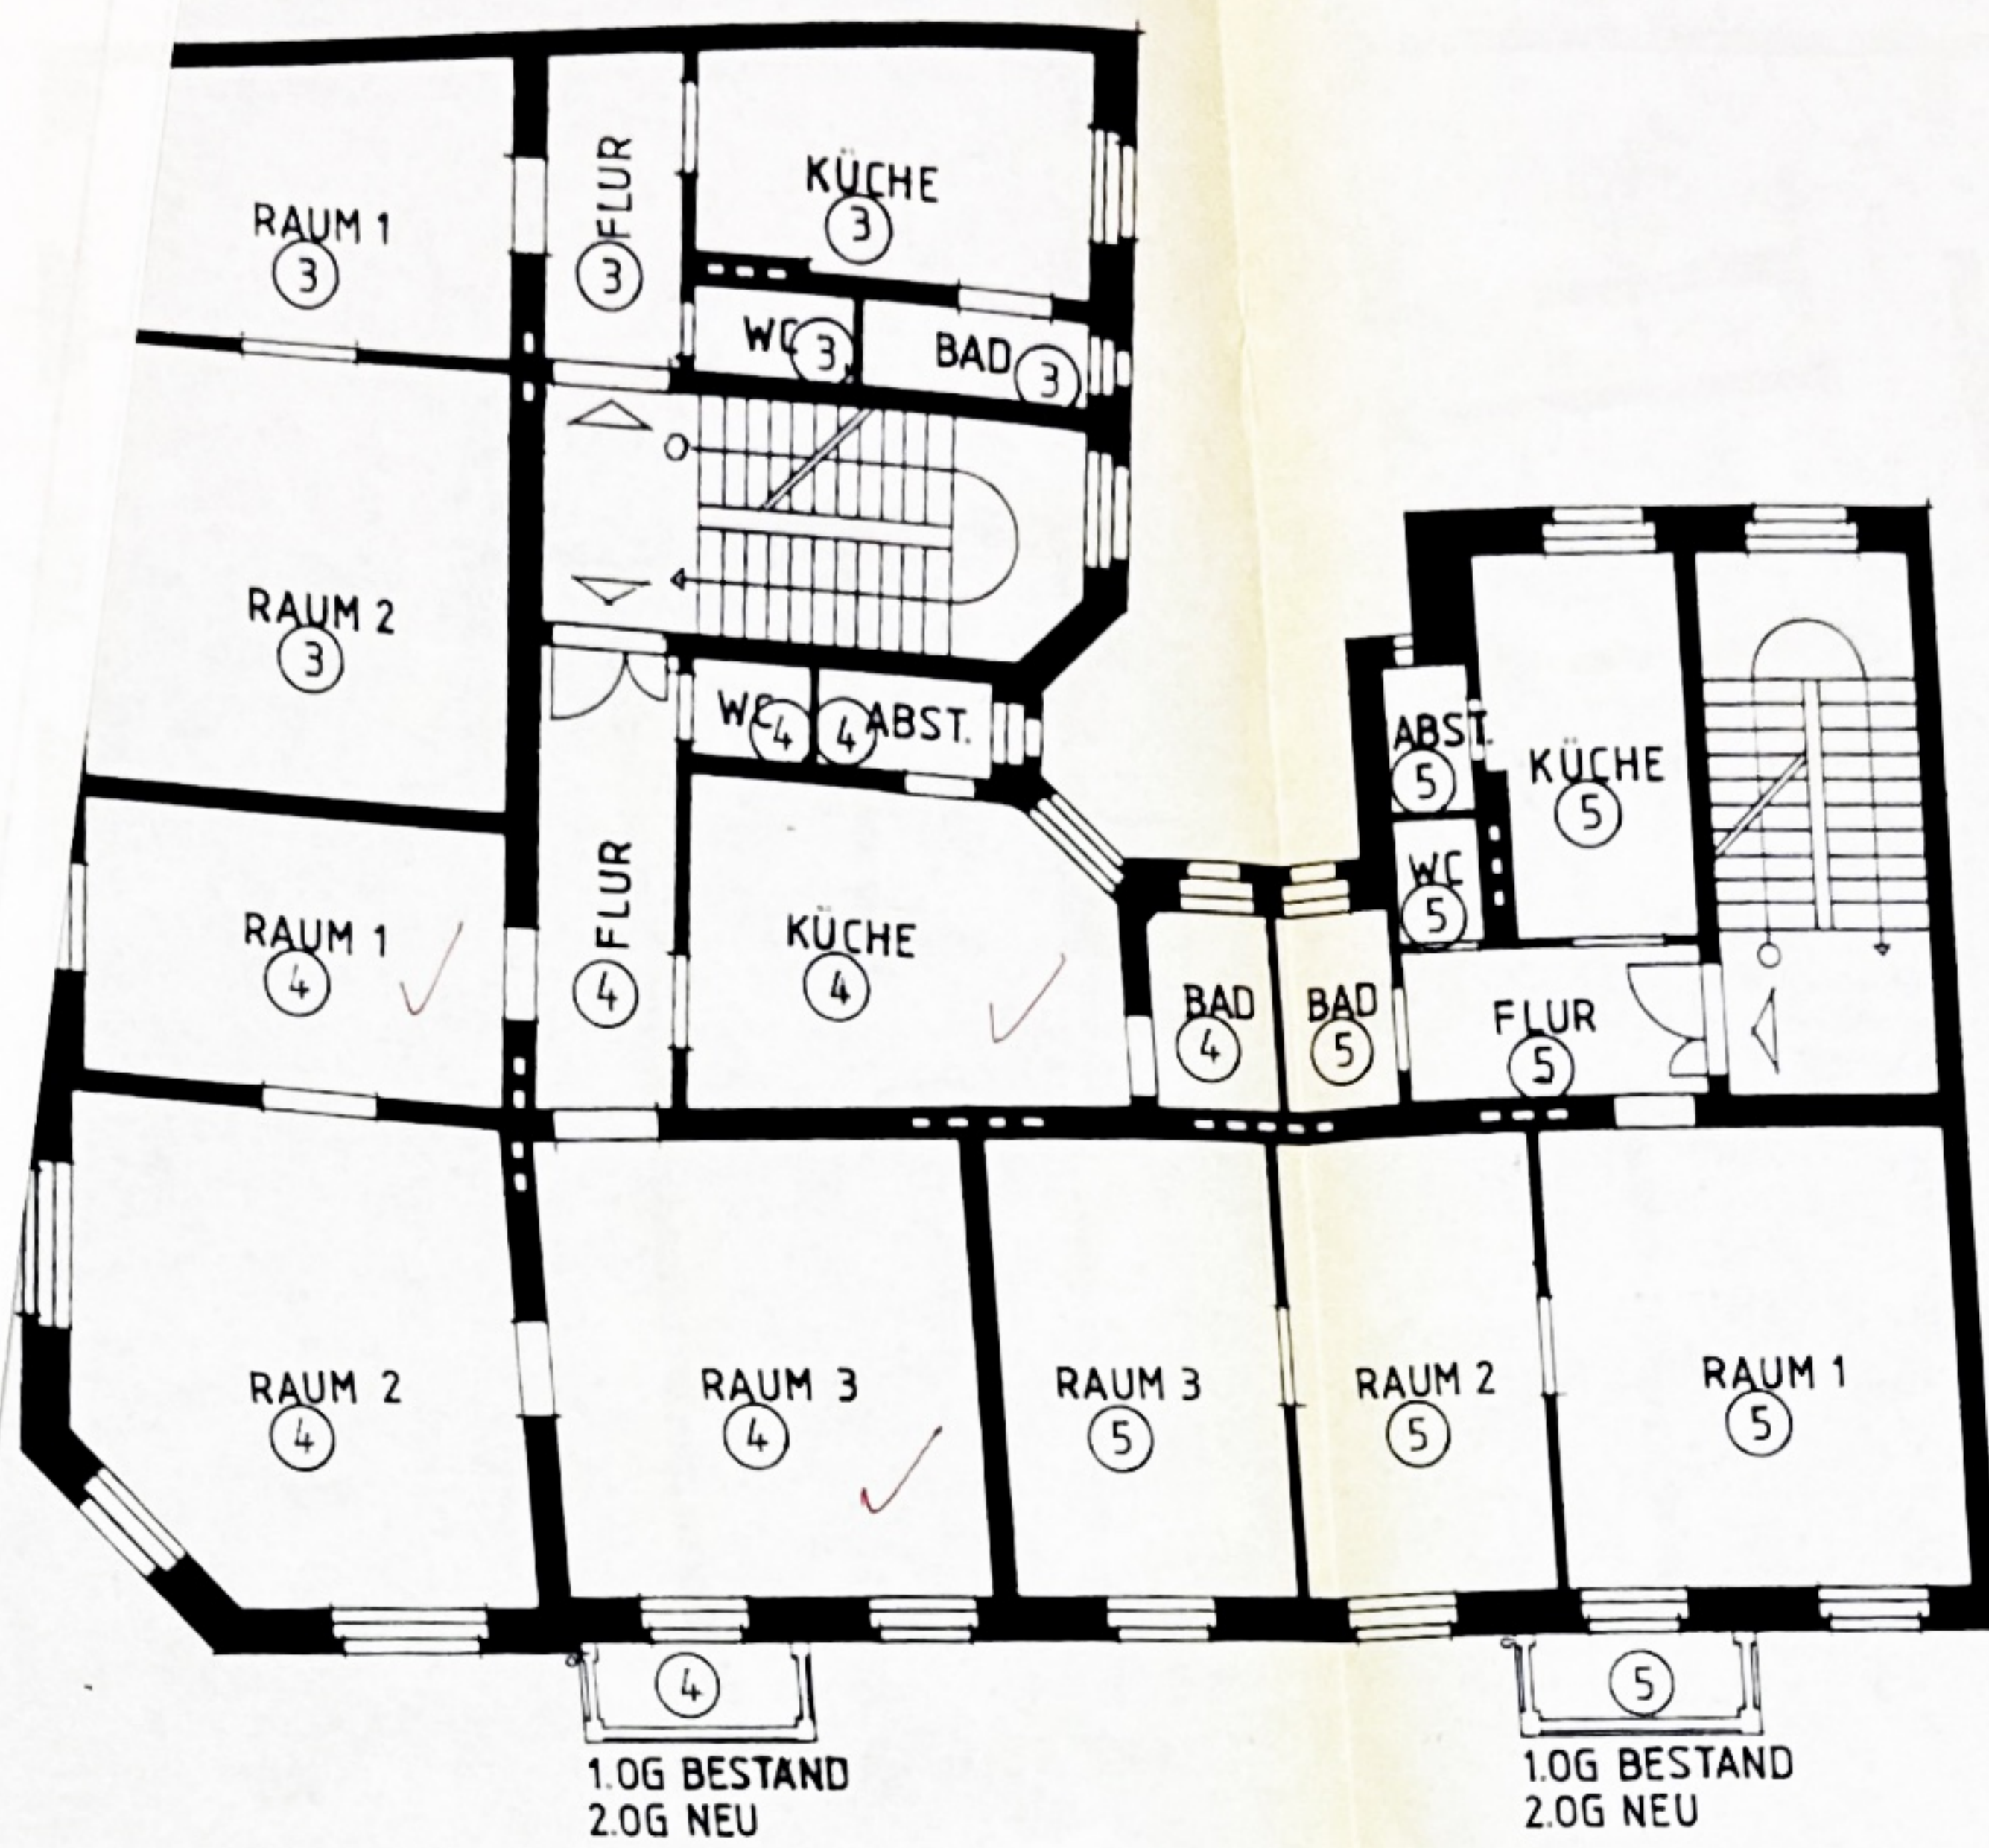


1. OBERGESCHOSS

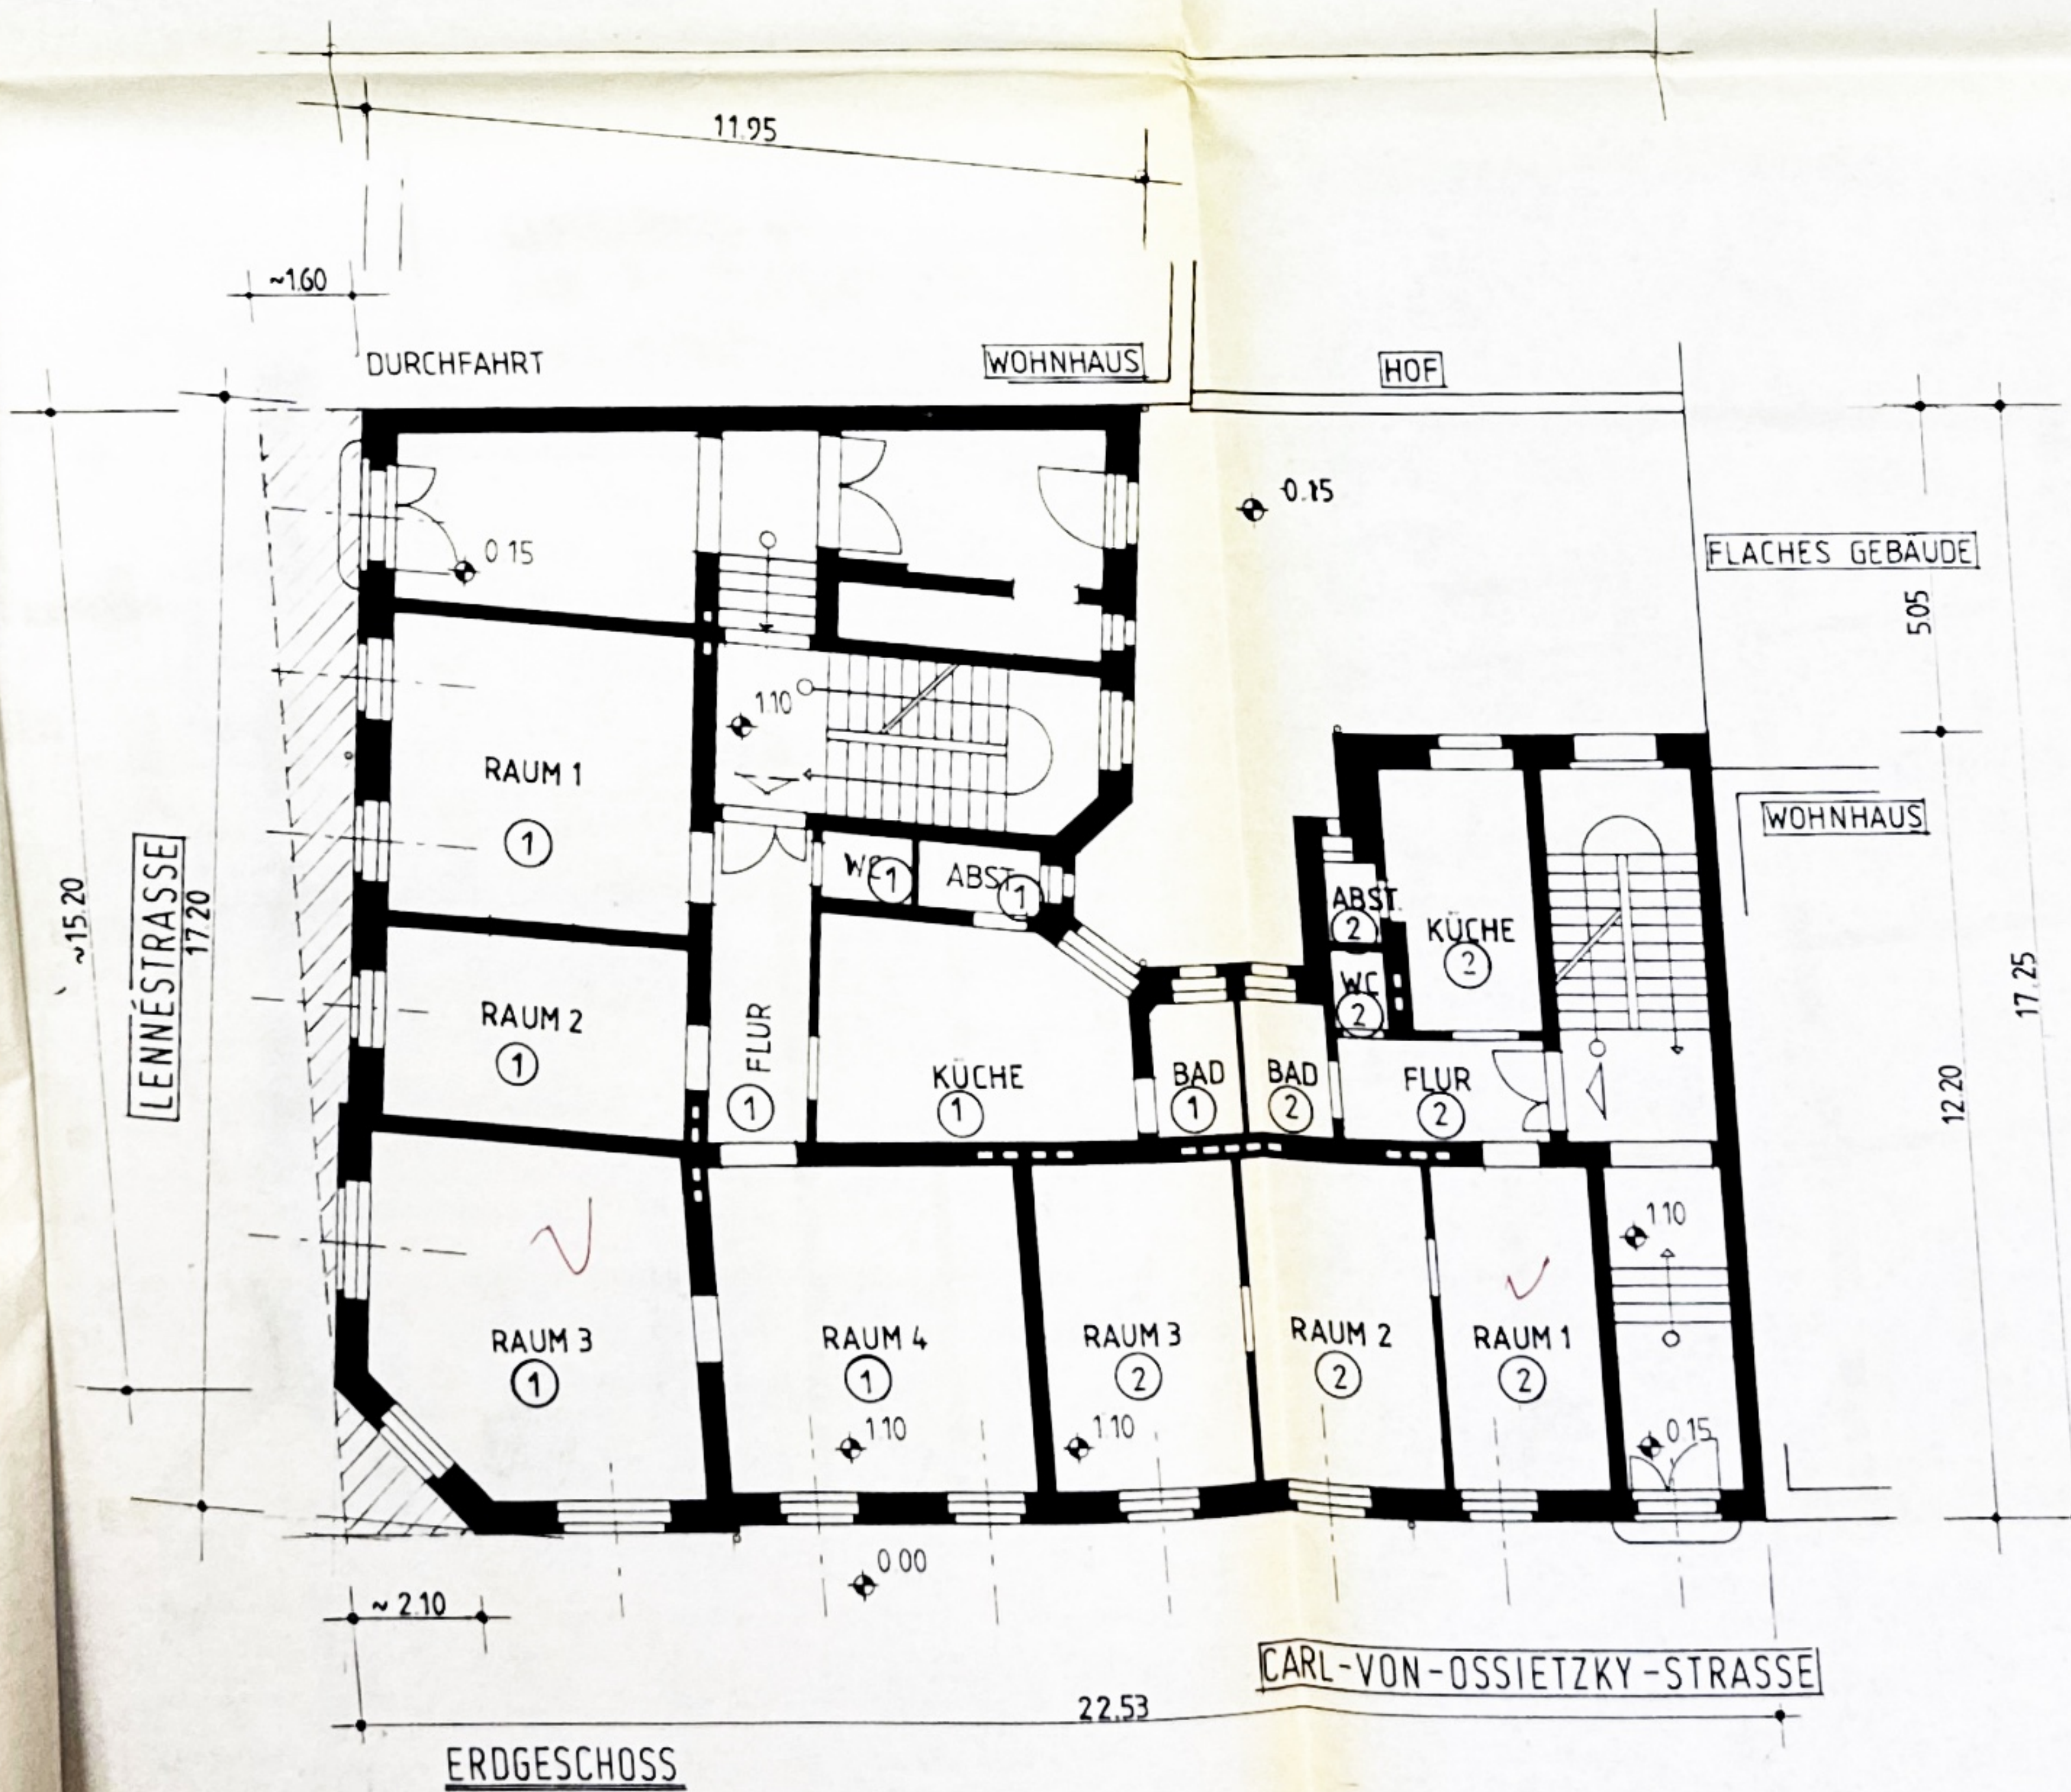

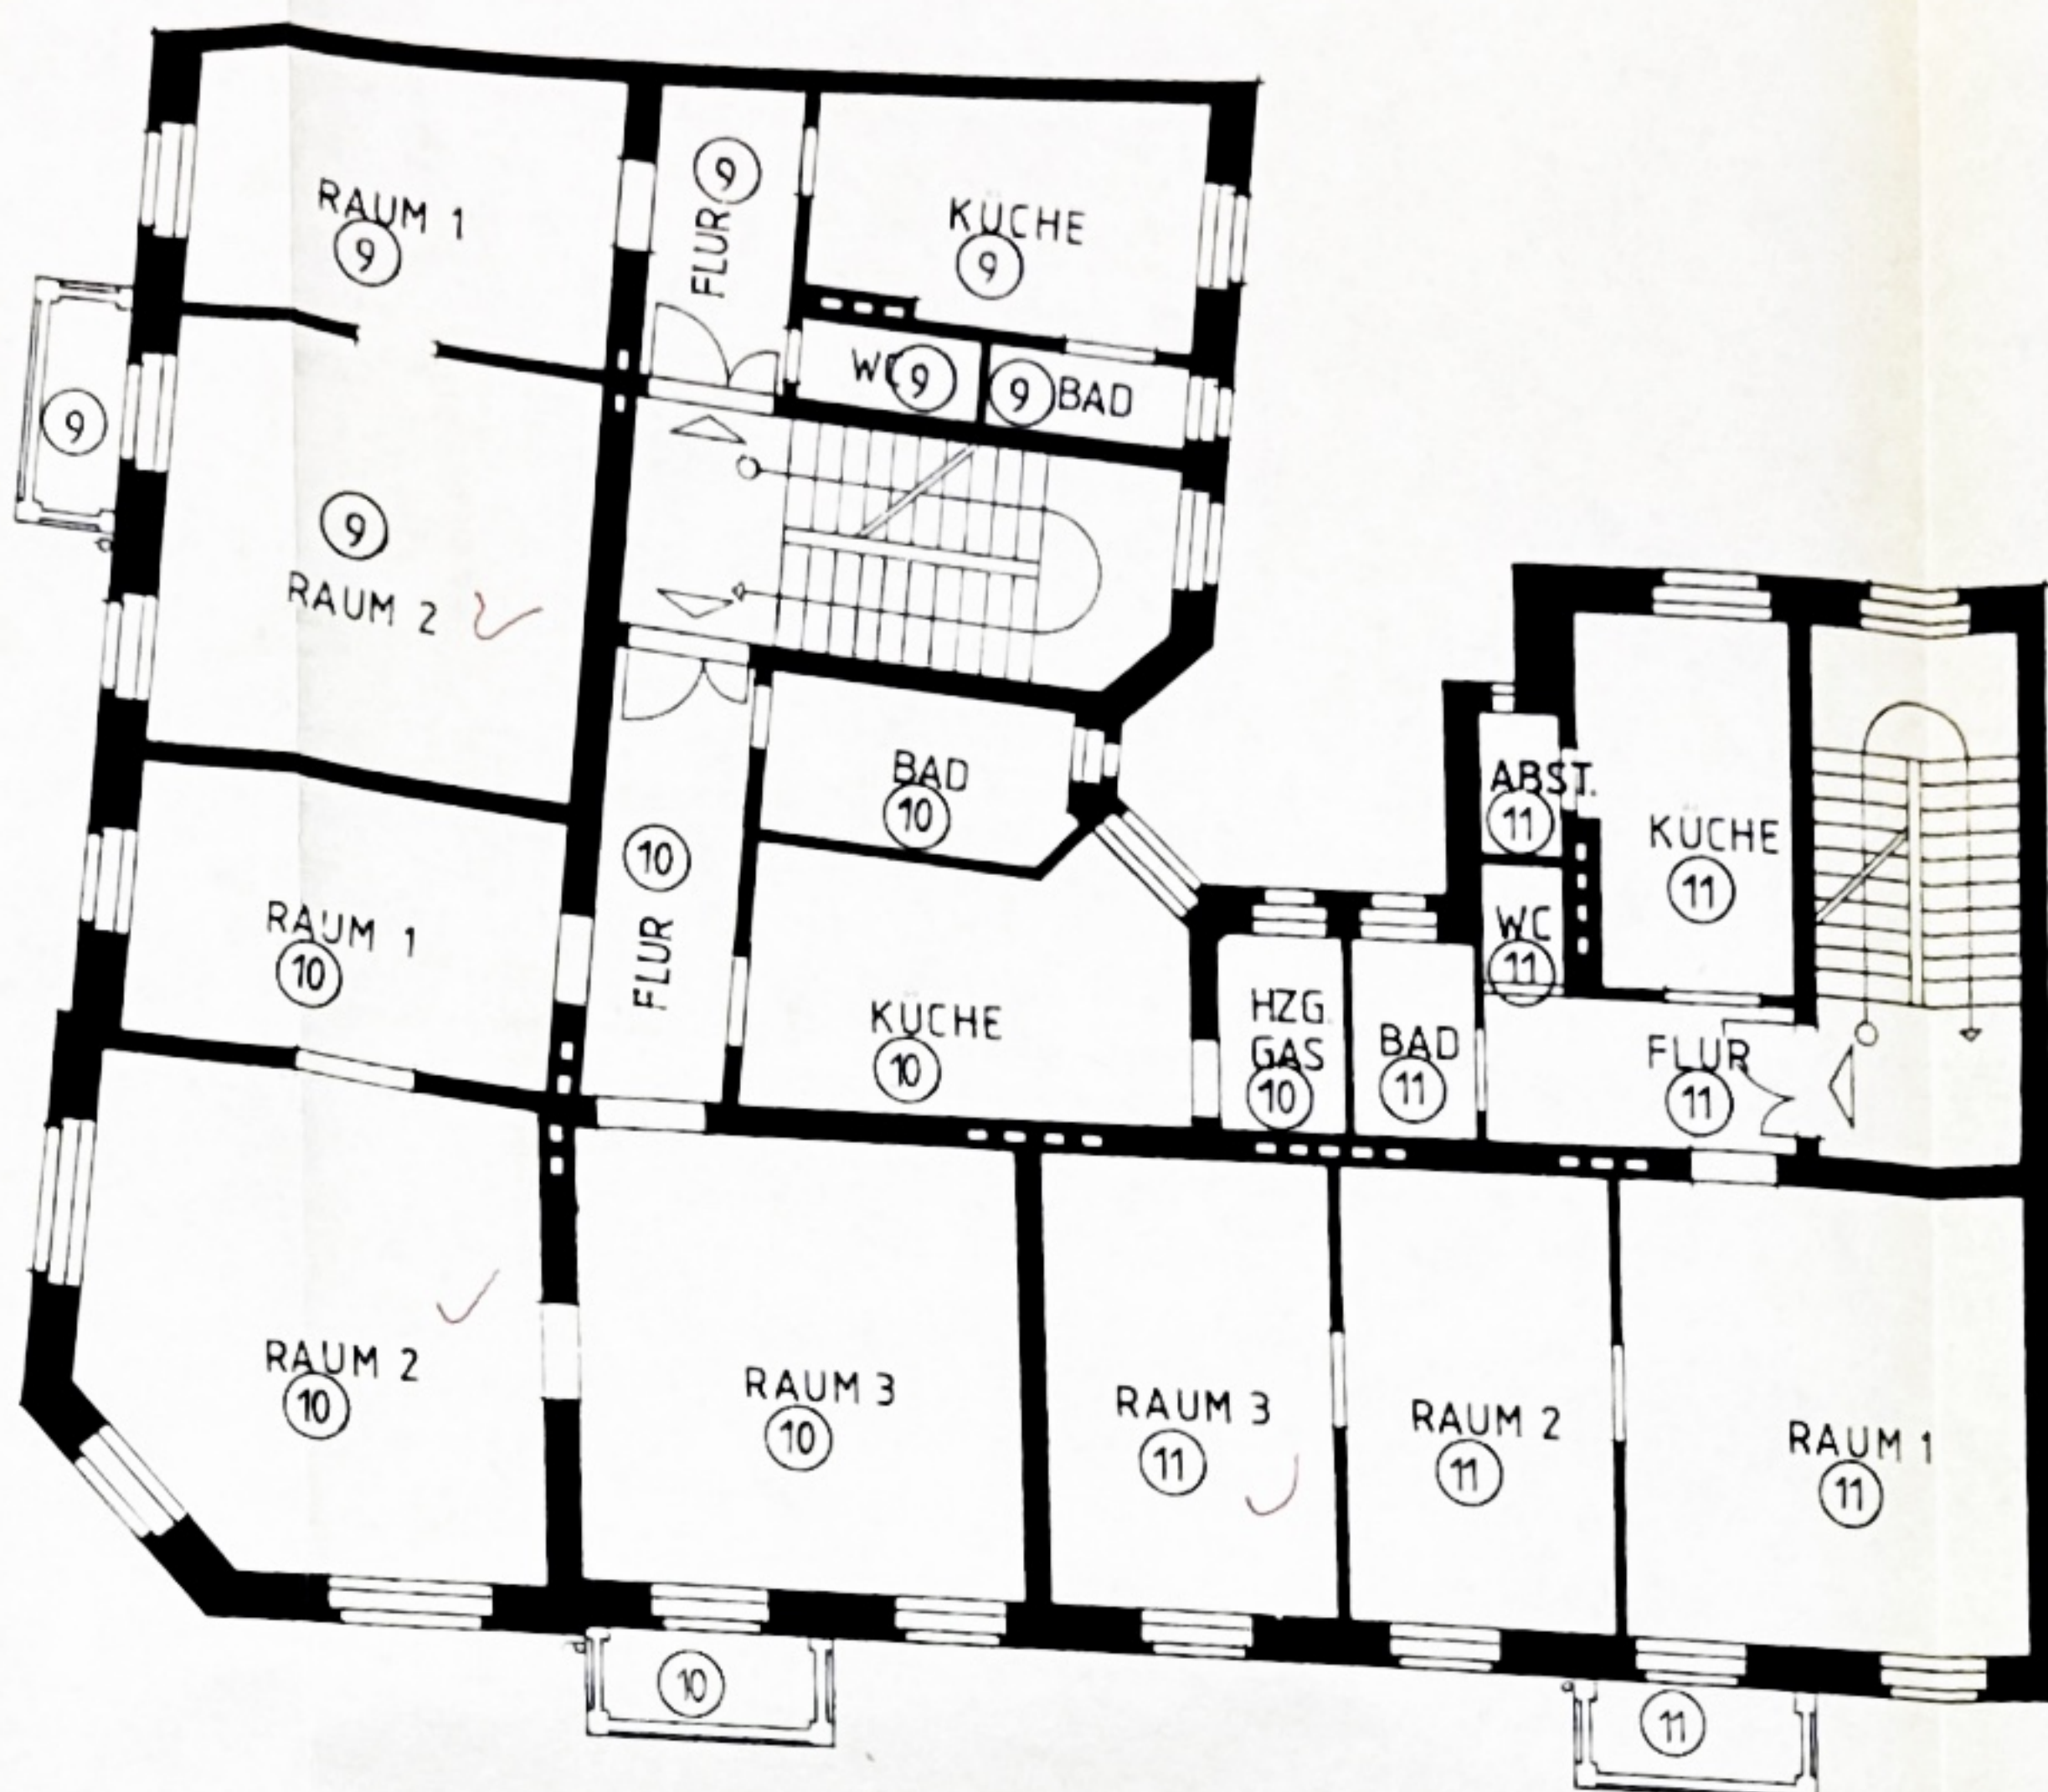


3. OBERGESCHOSS

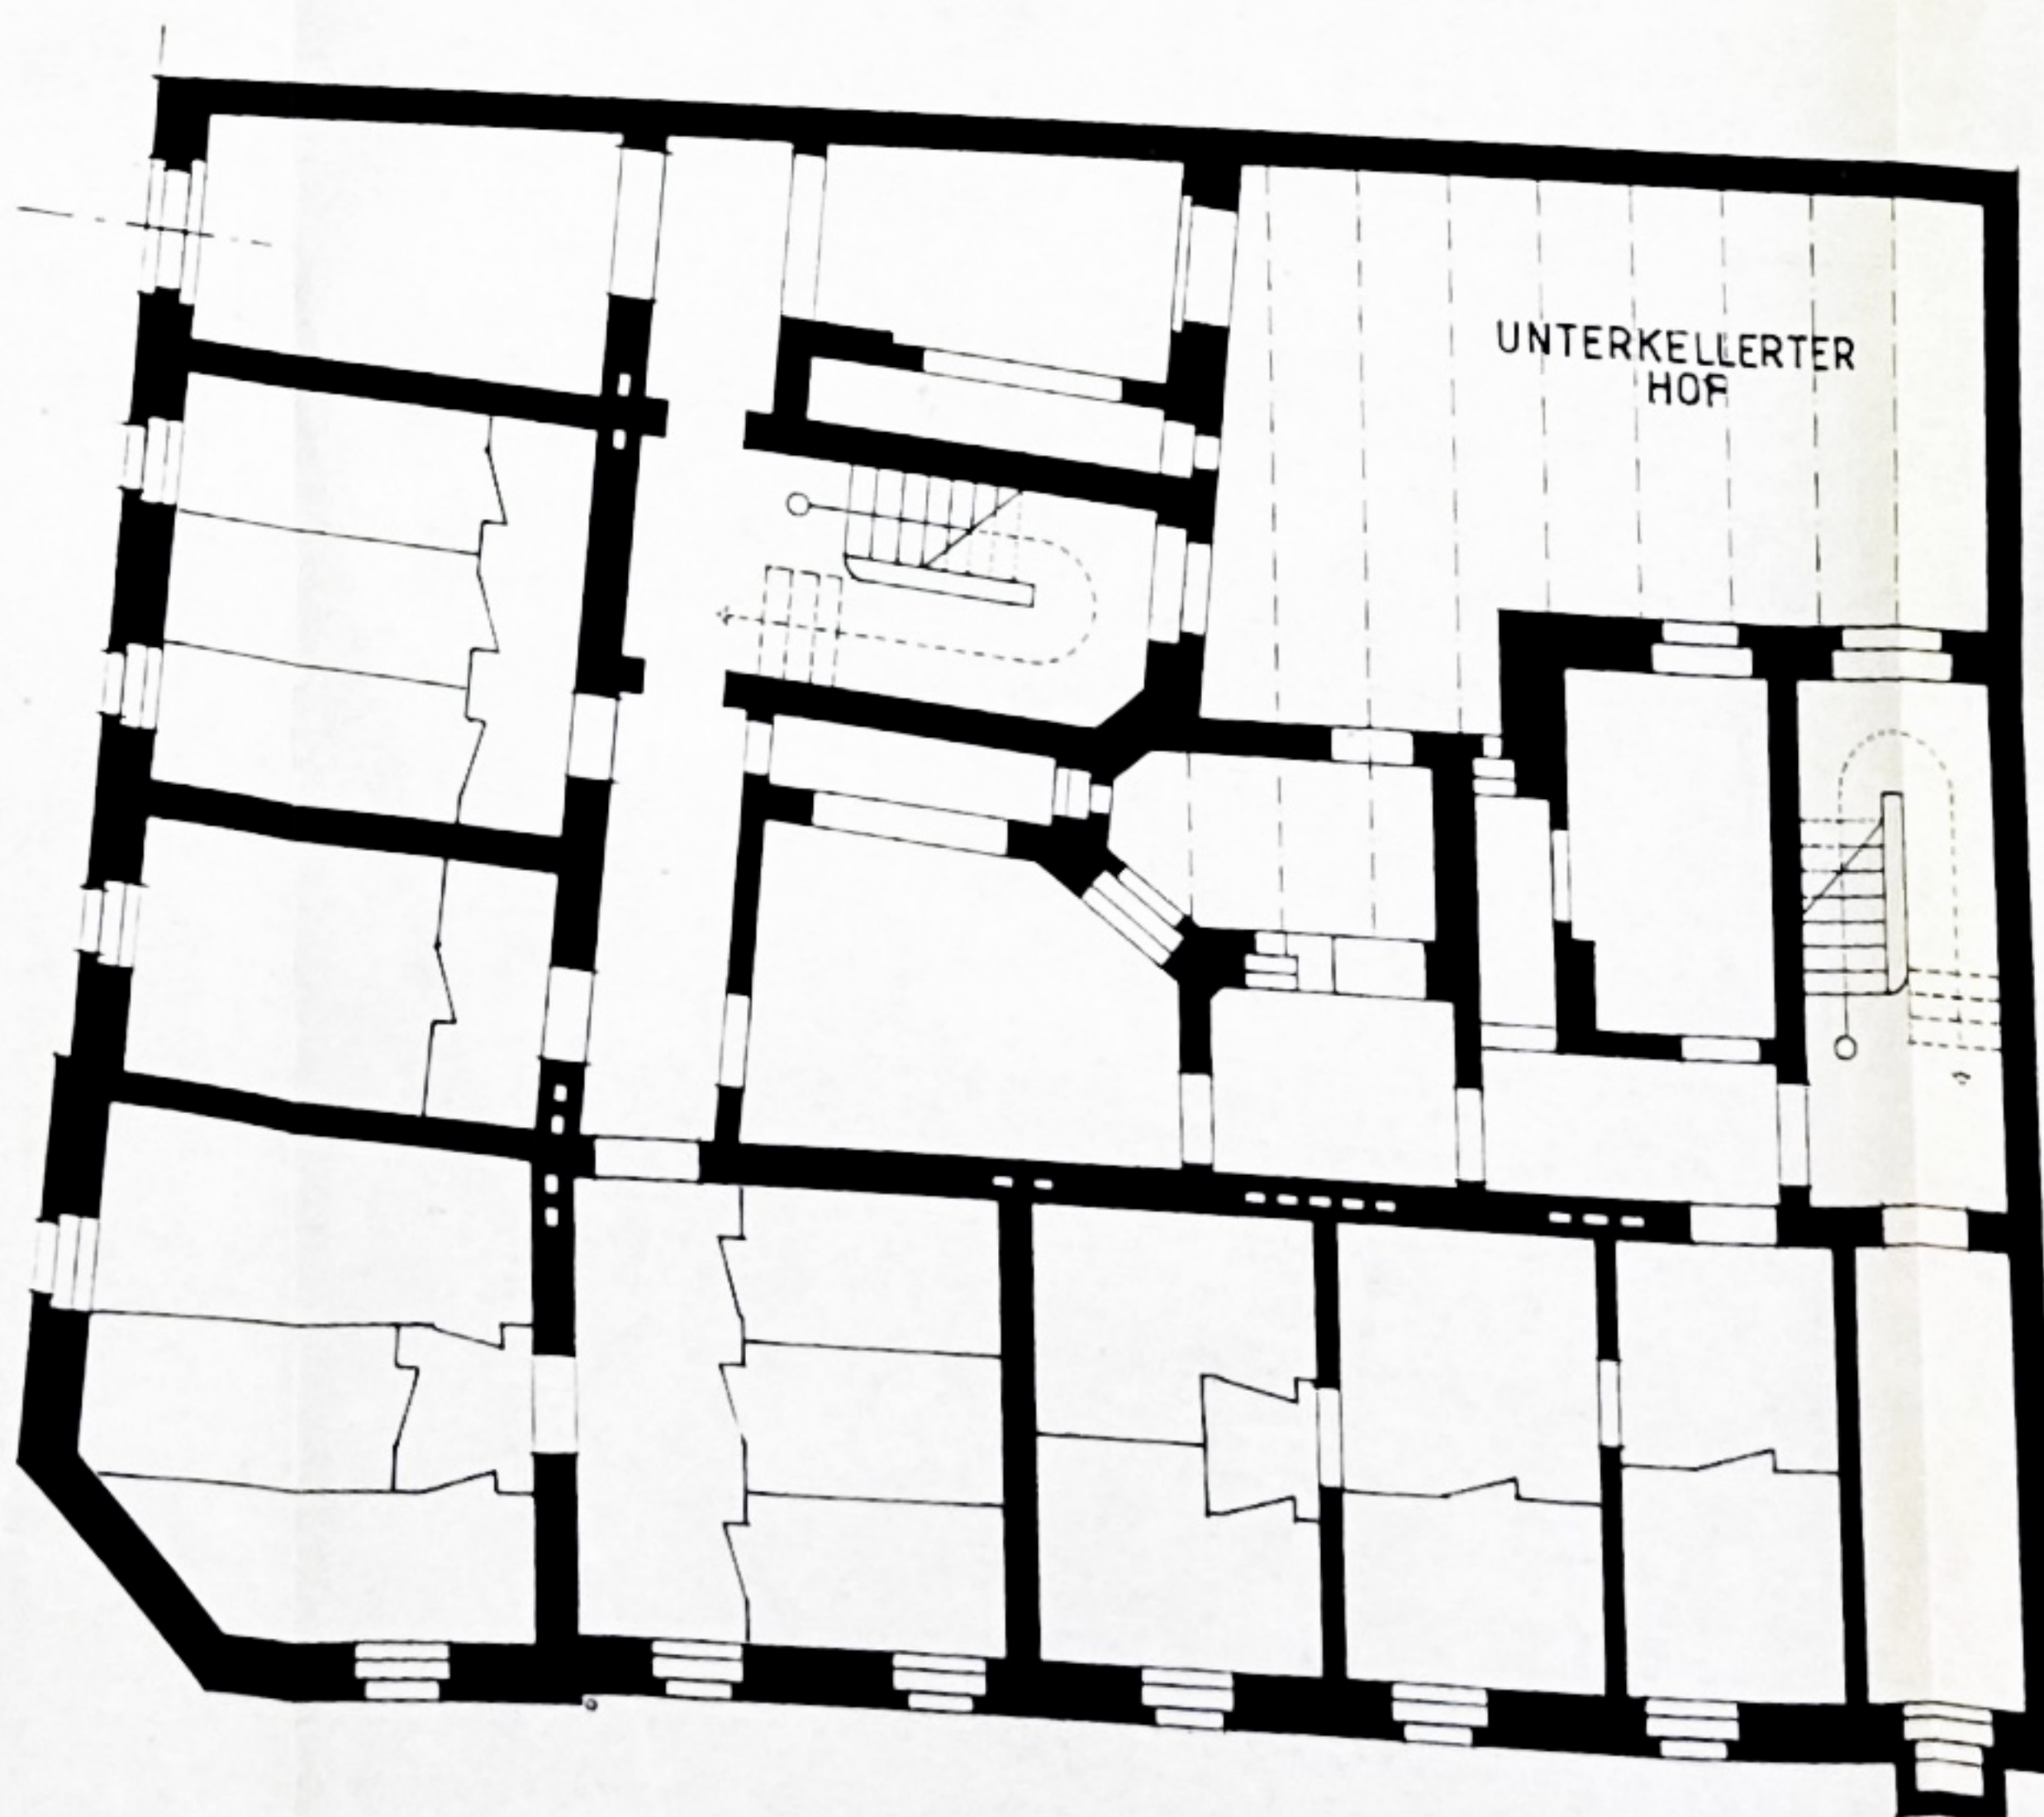

KELLERGESCHOSS

DACHRAUMAUSBAU

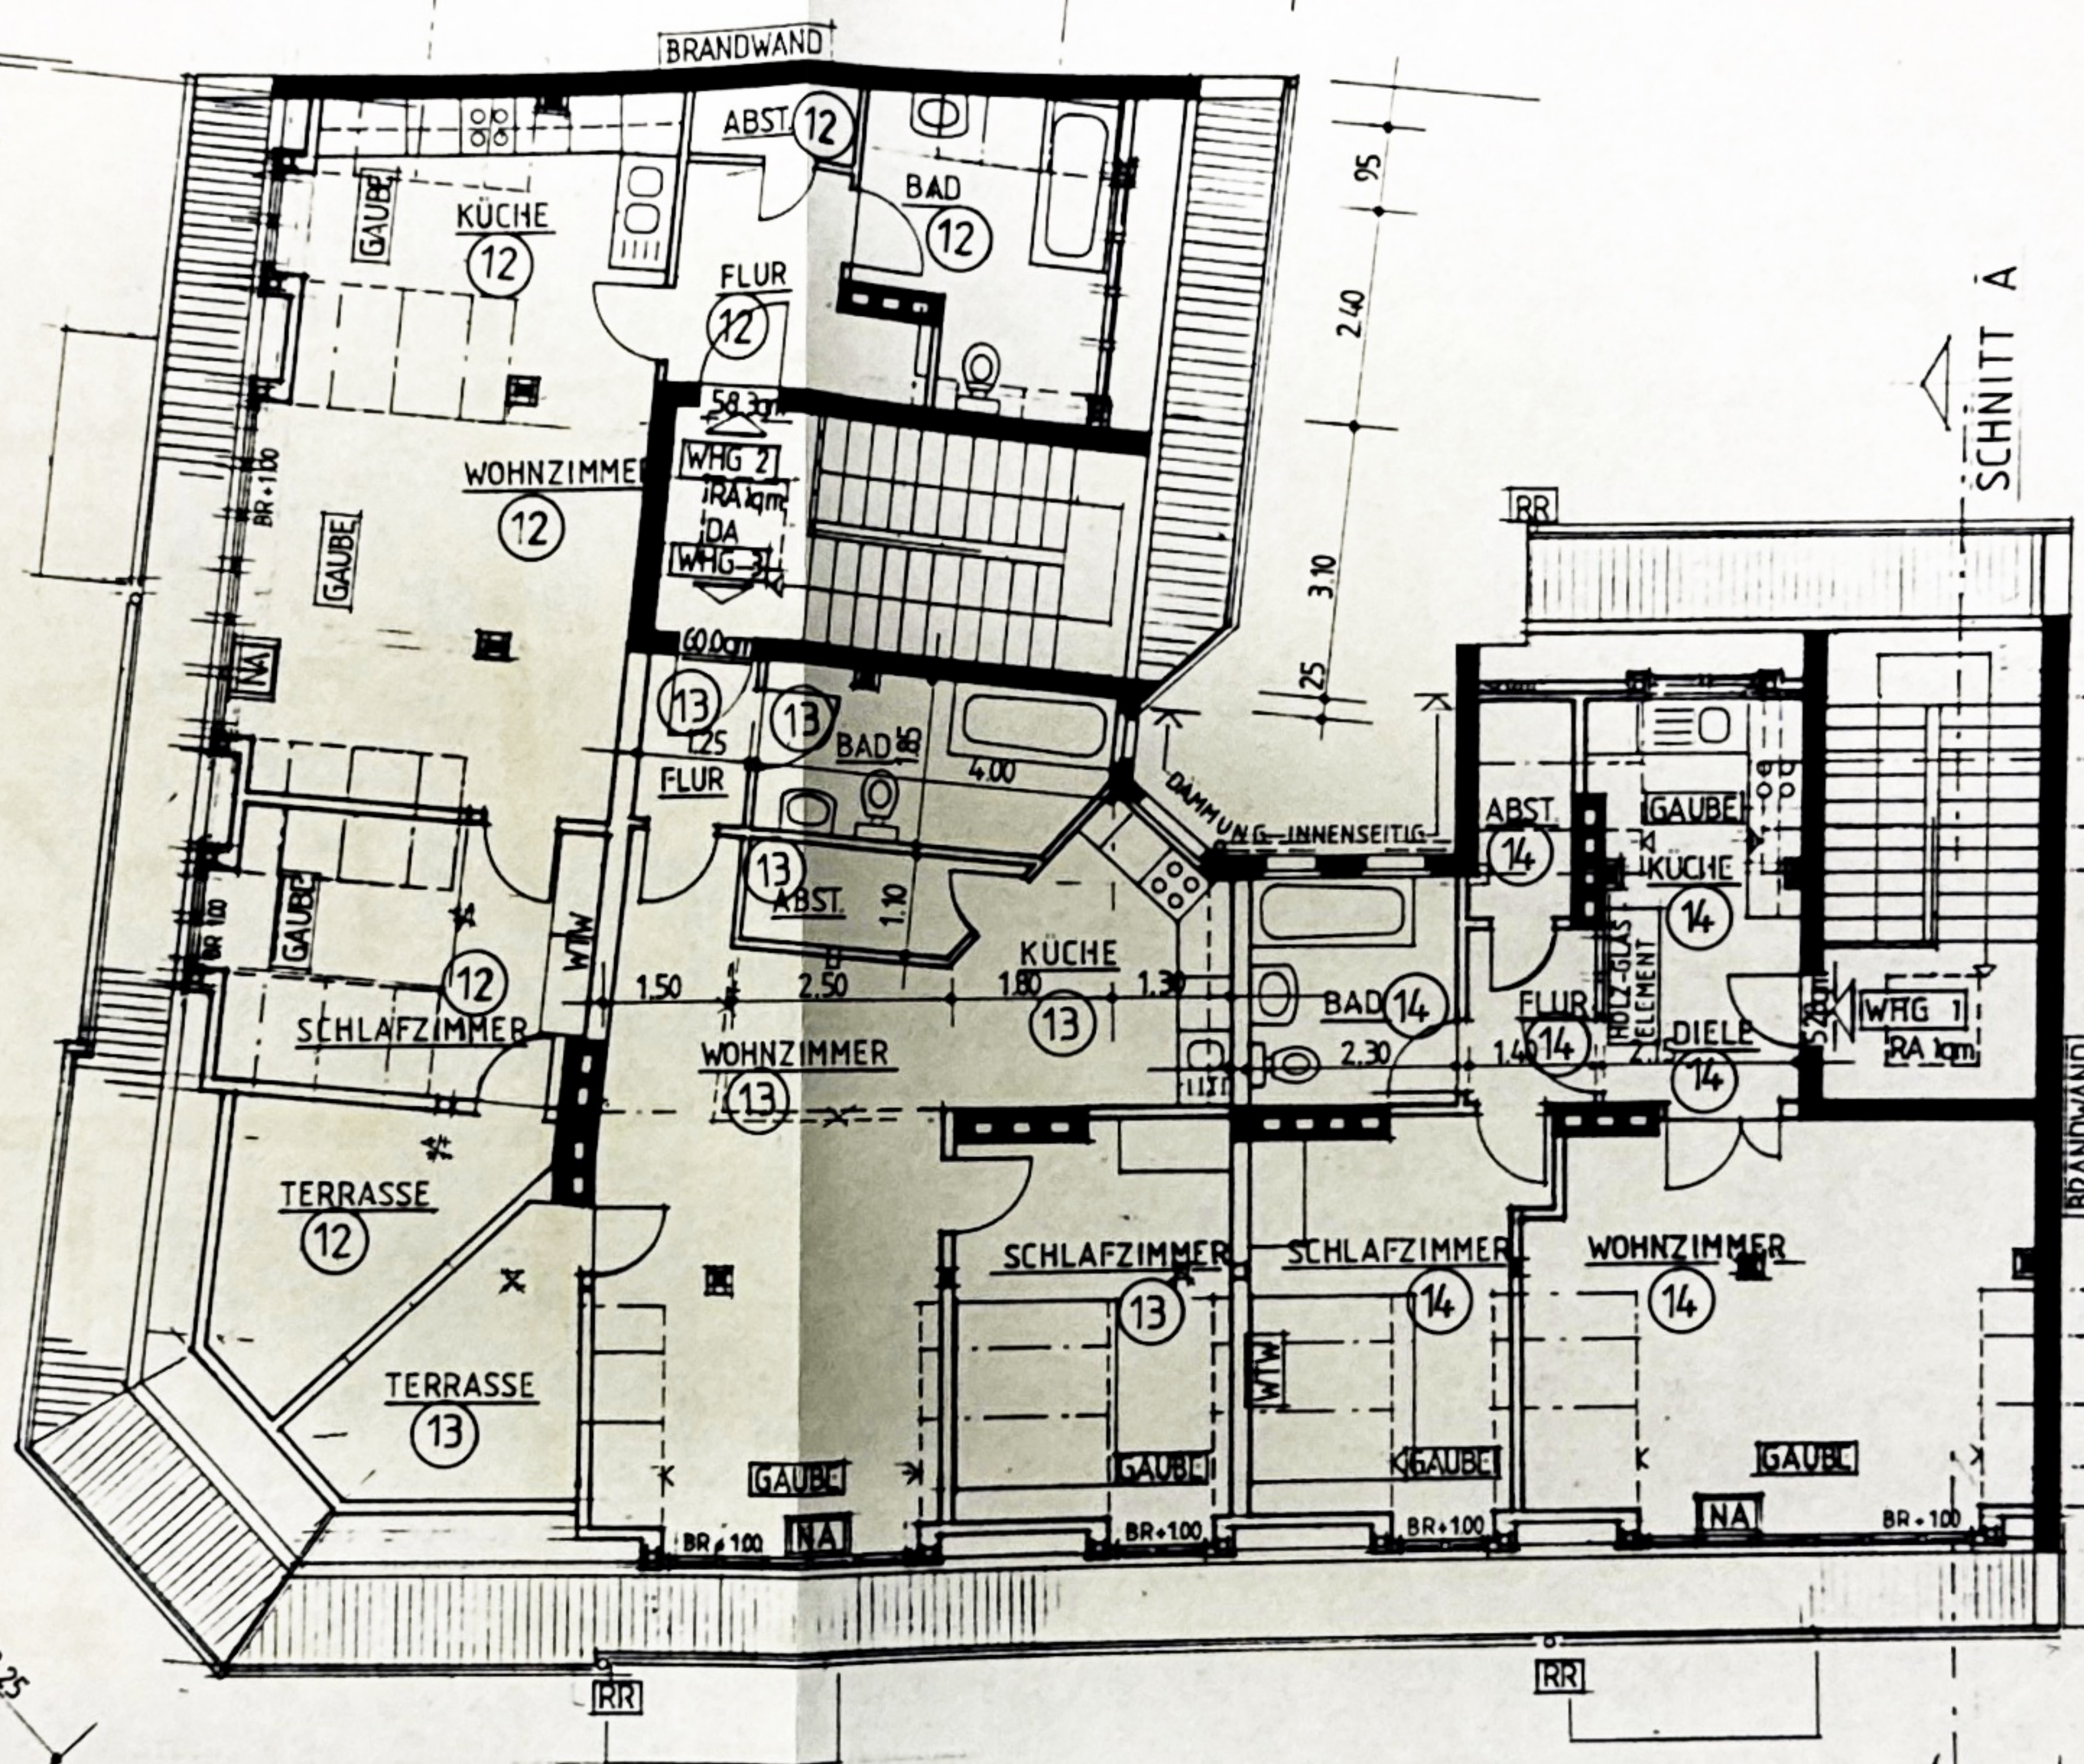

LENNESTRASSE 43 /
CARL - VON - OSSIEZKY - STR.
14471 POTSDAM

Aufteilungsplan zur
Abgeschlossenheitsbescheinigung
Nr.: 1746/96 vom
Bauaufsichtlich geprüft
Potsdam, den 13. Aug. 1996
Stadtverwaltung Potsdam
Bauaufsichtsamt (63)
Bearbeiter:

PLAN NR.

MASSTAB

2.OG BESTAND



2.OG NEU

2.OG NEU

2. OBERGESCHOSS

LENNESTRASSE 43 /

CARL - VON - OSSIEZKY - STR.

14471 POTSDAM Aufteilungsplan zur
Abgeschlossenheitsbescheinigung
Nr. 1746196 vom
Bauaufsichtlich geprüft
Potsdam, den 13. Aug. 1996
Stadtverwaltung Potsdam
Bauaufsichtsamt (63)
Bearbeiter: *[Signature]*

ANLAGE ZUM
PLAN NR.

MASSTAB

1

1 : 100

PLANINHALT :

GRUNDRISS 2.OG

BAUHERR :

BAUPROJEKT u. GRUNDSTÜCKSGES. mbH
AUERSTR. 44
10249 BERLIN




[Signature]

ANTRAG AUF ABGESCHLOSSENHEIT

BERLIN, 18.6.96

6,7,8

LAGESKIZZE 1:200

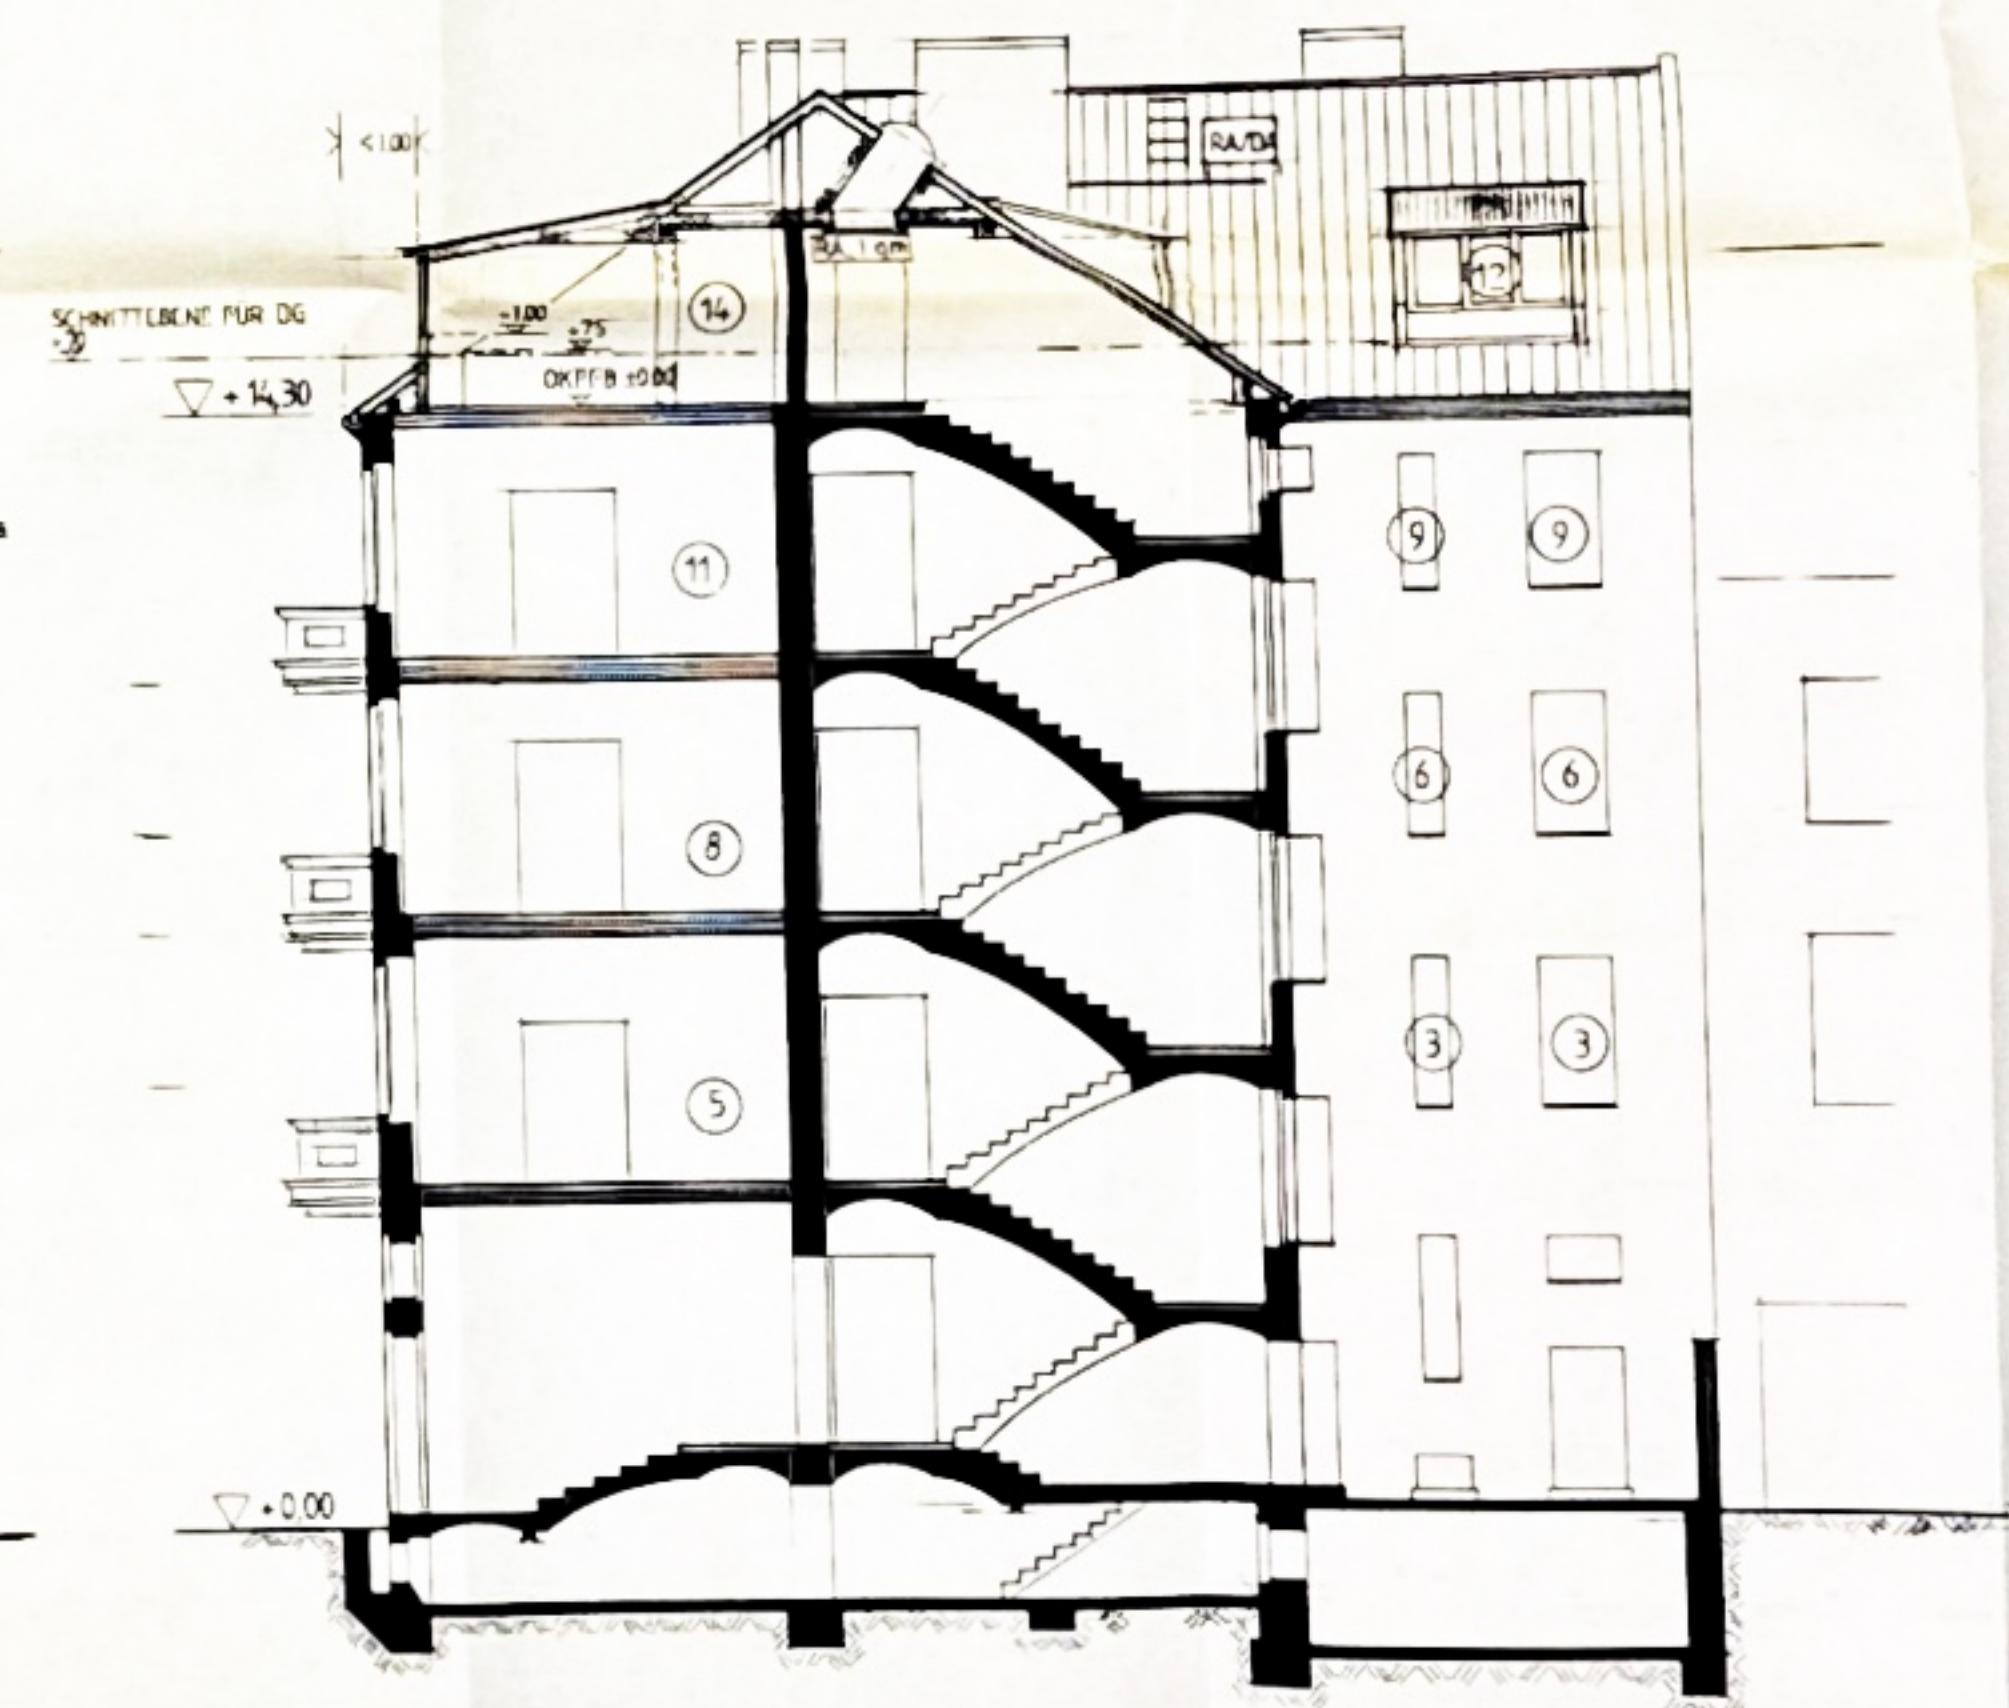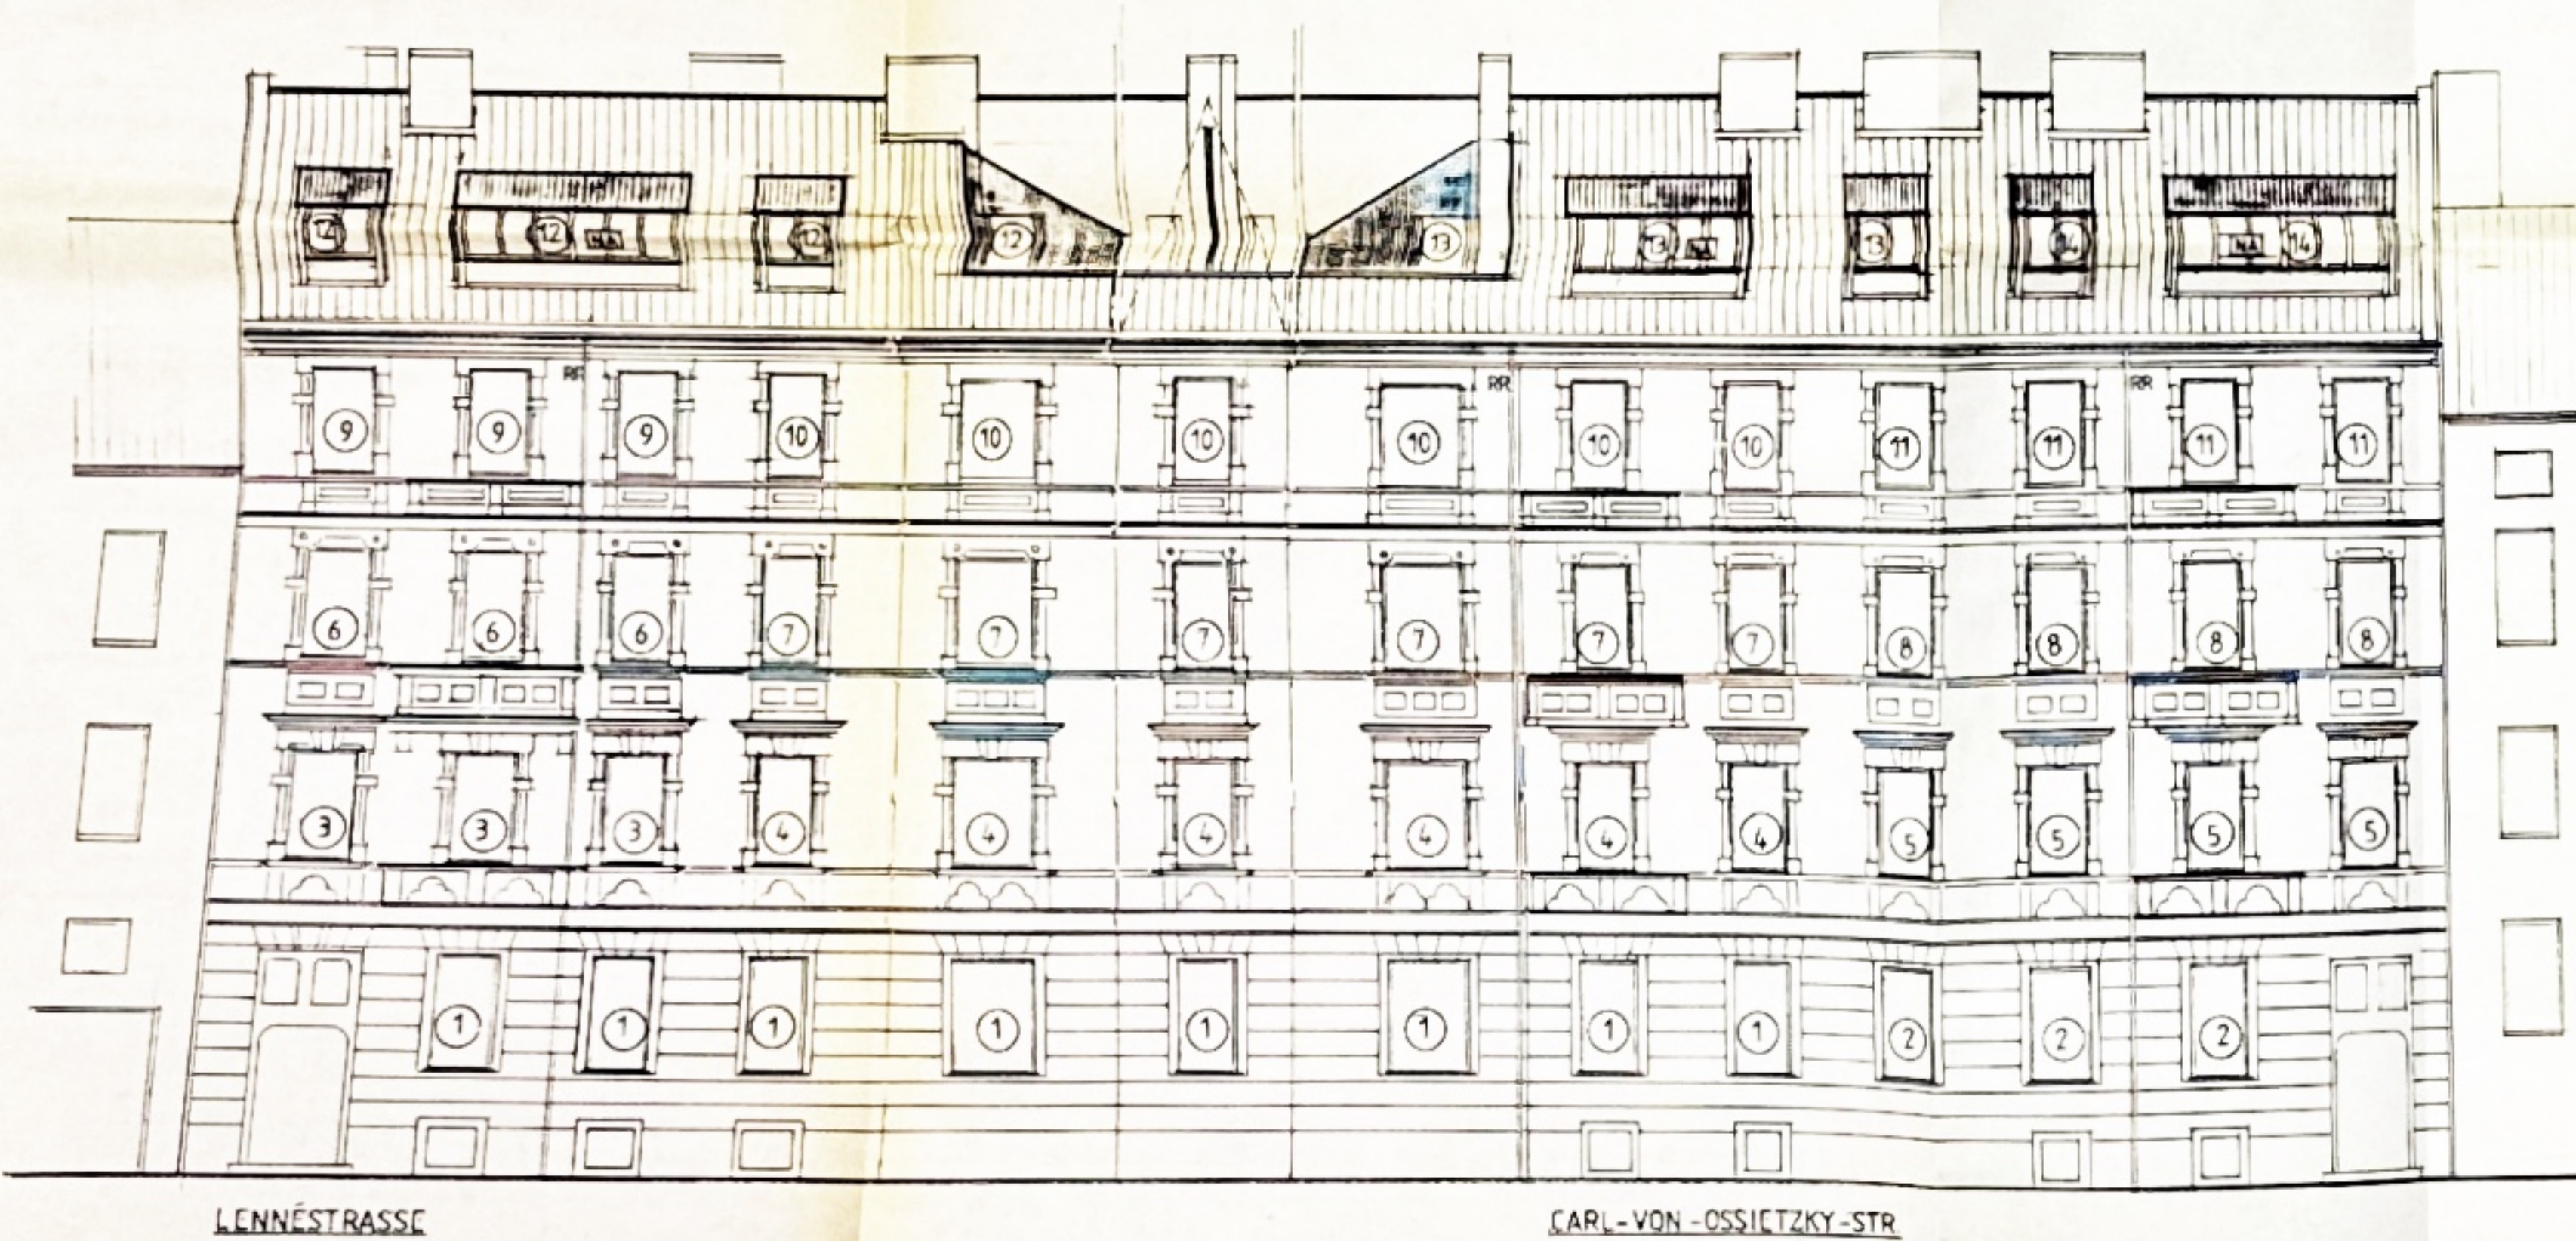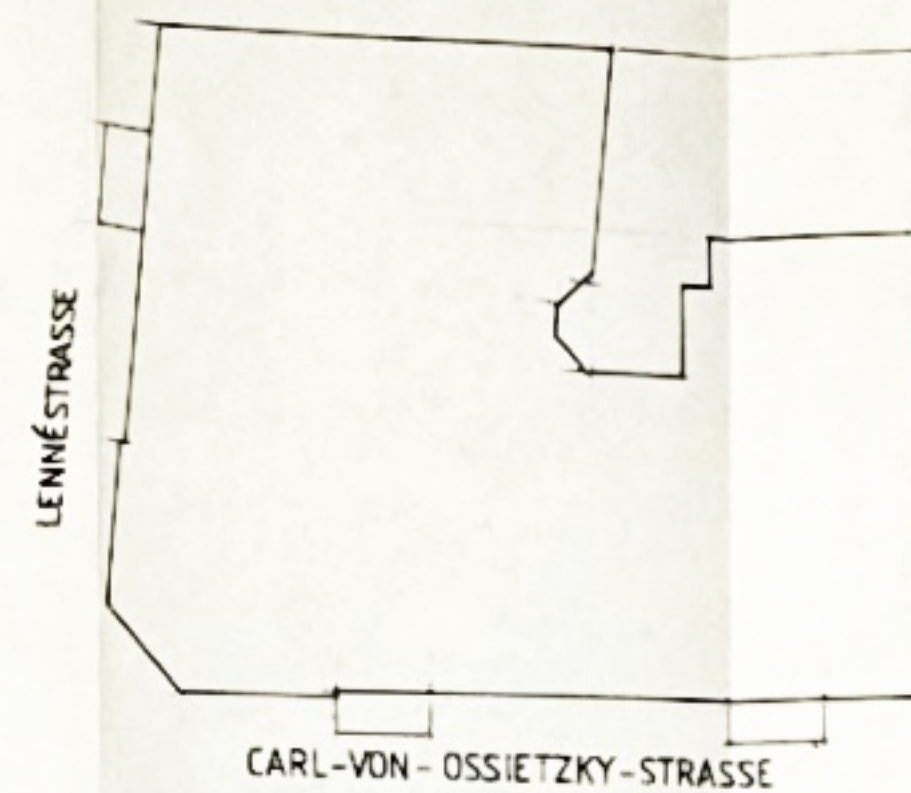

SCHNITT A - A

LENNÉSTRASSE 43/
CARL-VON-OSSIETZKY-STR
14471 POTSDAM

Aufteilungsplan zur
Abgeschlossenheitsbescheinigung
Nr. 1246/96 vom
Bauaufsichtlichen geprüft
Potsdam, den 13. Aug. 1996
Stadtwirtschaft Potsdam
Bauaufsichtsamt (63)
Bearbeiter

PLAN NR.

MASSTAB

2

1:100

PLANINHALT

ANSICHT + SCHNITT


BAUHERR

BAUPRO / BAUPROJEKT U. GRUNDSTÜCKSGES. mbH
AUERSTR 44
10249 BERLIN

ANTRAG AUF ABGESCHLOSSENHEIT


BERLIN, 18.6.96

ABWICKLUNG STRASSENANSICHTEN

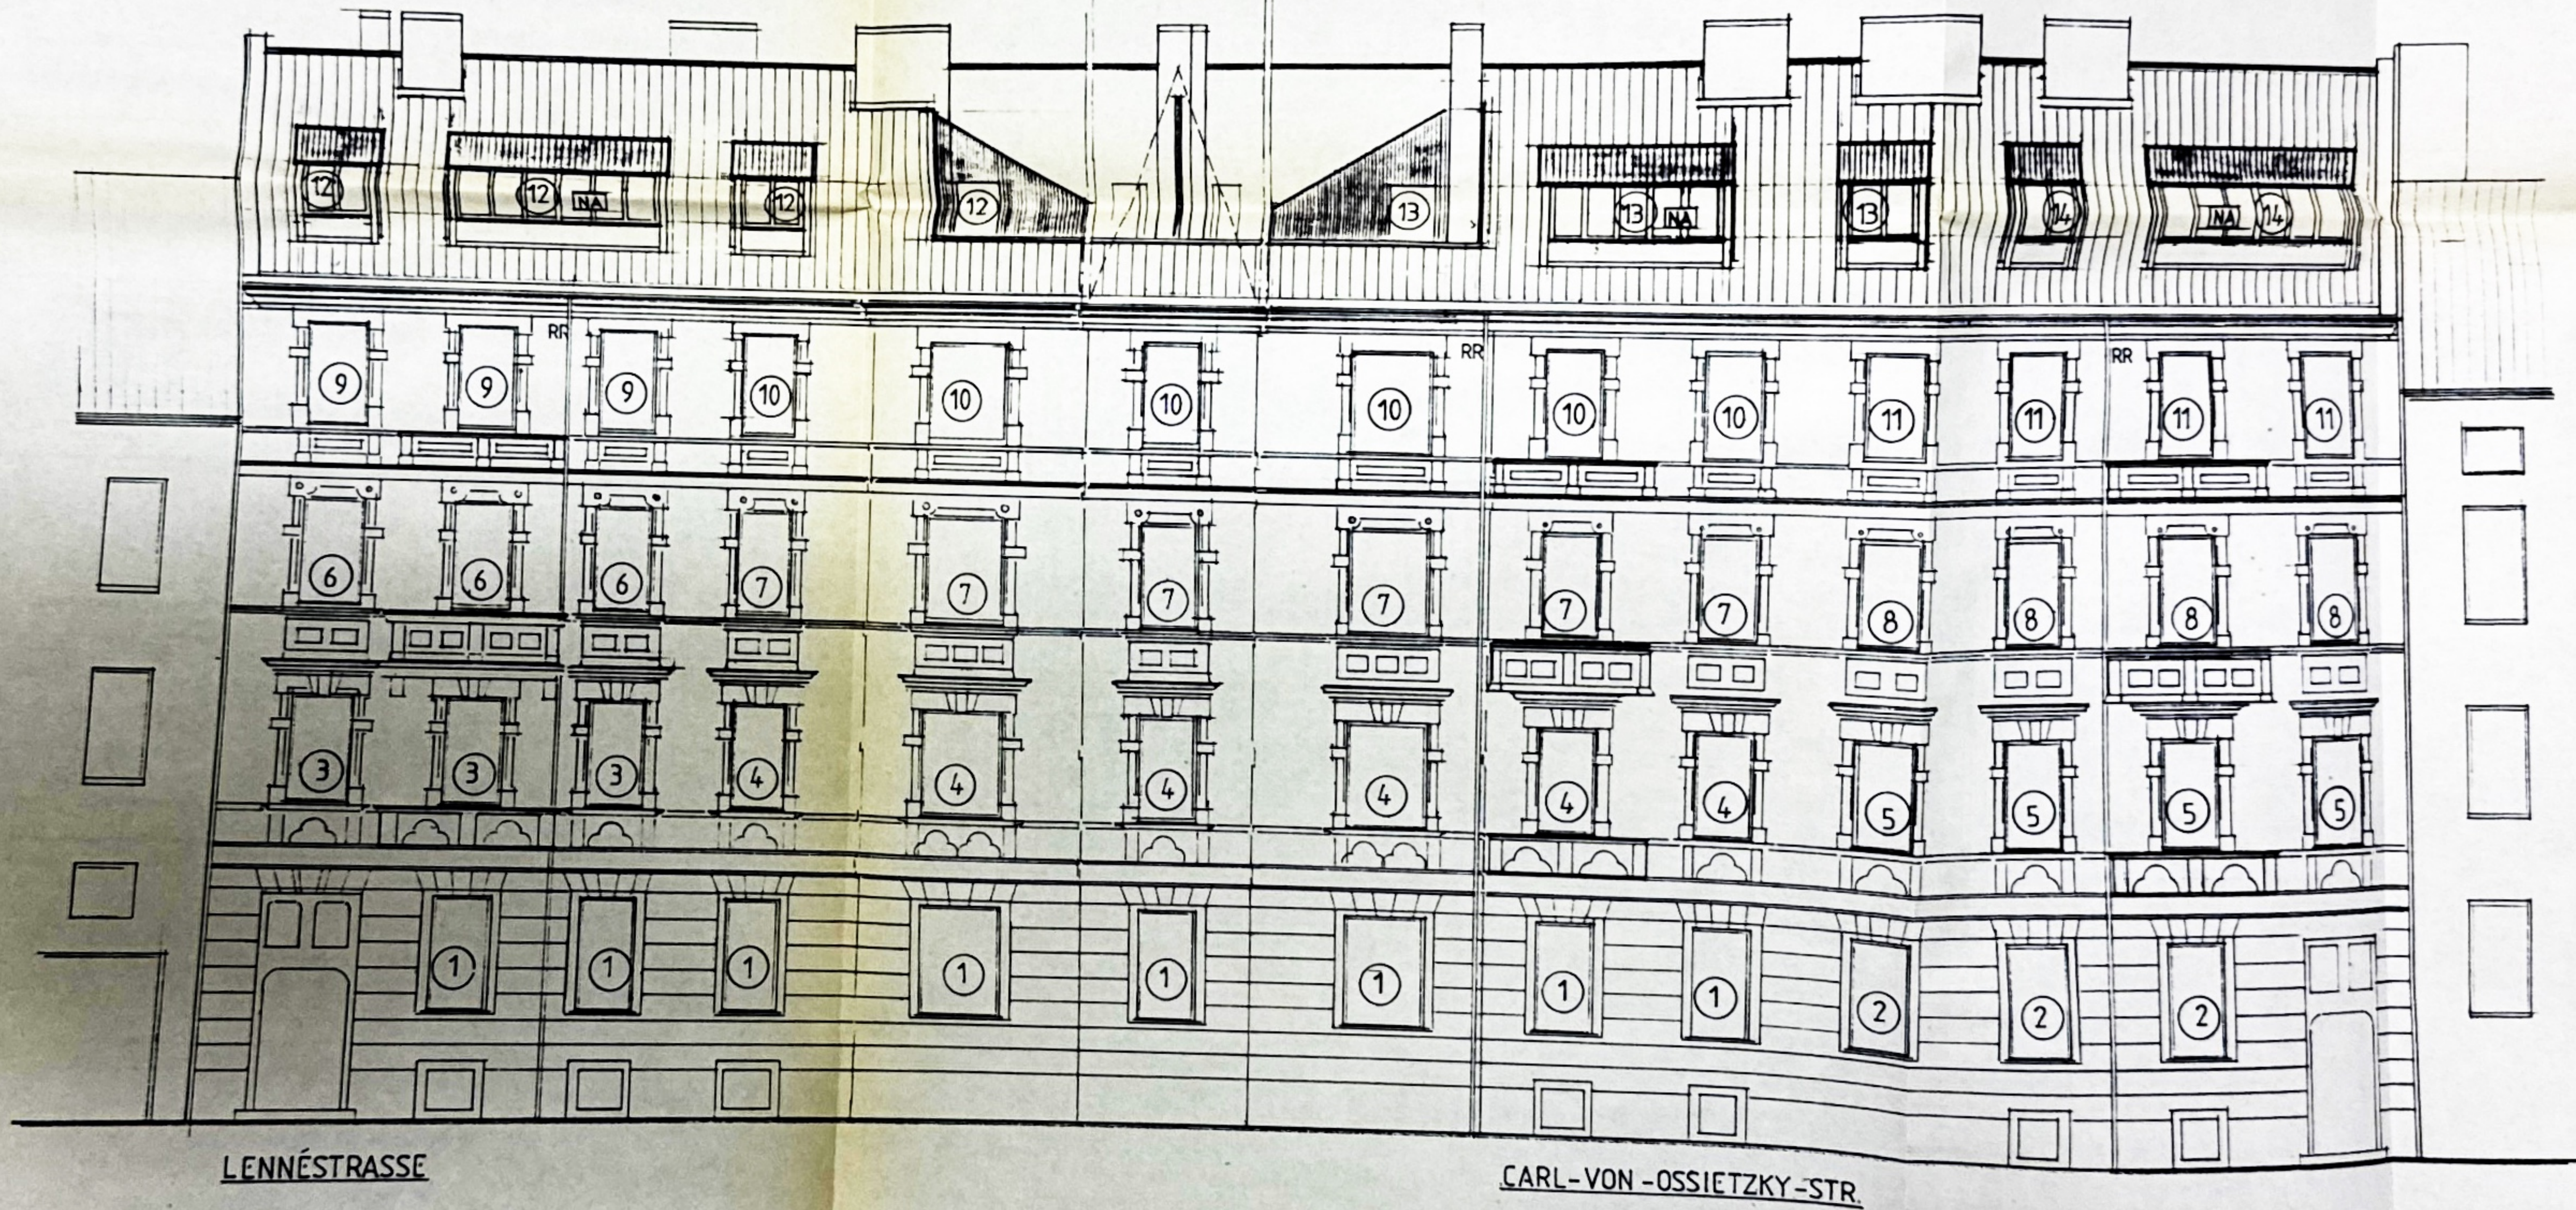

ABWICKLUNG STRASSENANSICHTEN

SCHNIT

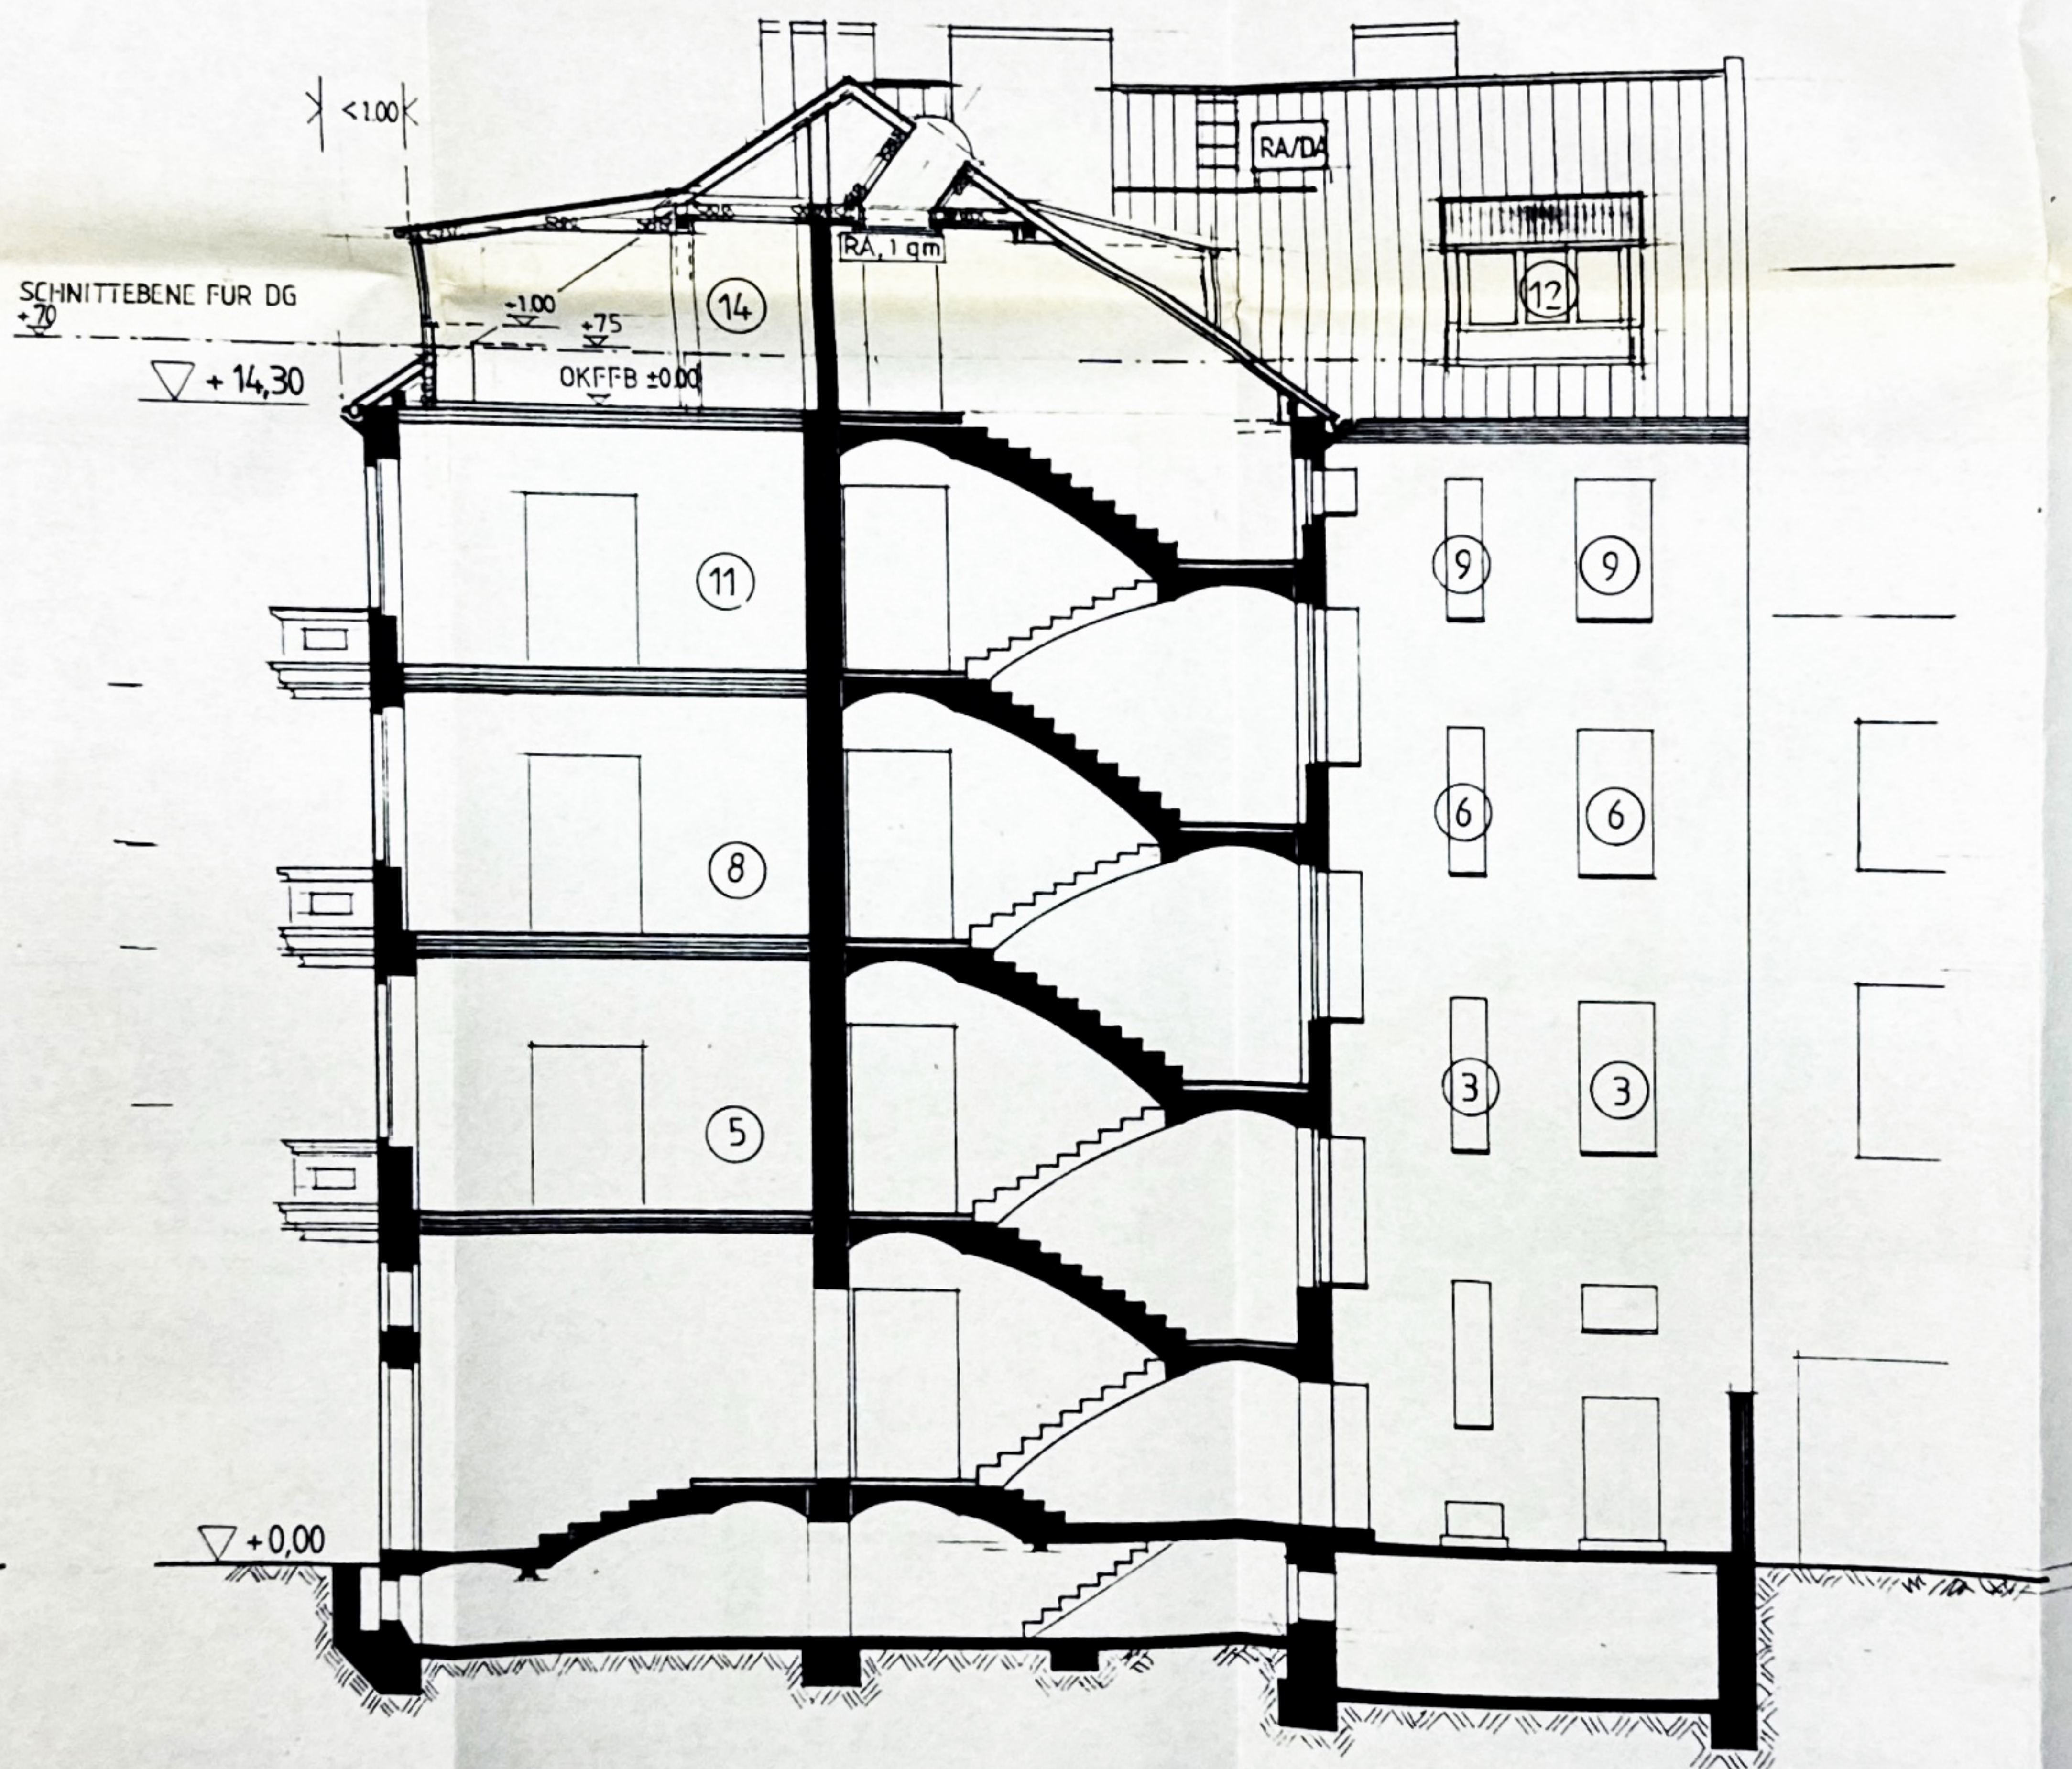

SCHNITT A - A

LENNÉSTRASSE 43/

CARL-VON-OSSIETZKY-STR.

14471 POTSDAM

Aufteilungsplan z.
Abgeschlossen
Nr.: 17461/96
Bauaufsichtlich g.
Potsdam, den
Stadtverwaltung
Bauaufsichtsamt
Bearbeiter:

PLAN NR.

MASSTAB

2

1 : 100

PLANINHALT

ANSICHT + SCHNITT

BAUHERR

BAUPRO / BAUPROJEKT U. GRUNDSTÜCK

AUERSTR. 44

10249 BERLIN

ANTRAG AUF ABGESCHLOSSEN

BERLIN, 18.6.96

LAGESKIZZE 1:200

