
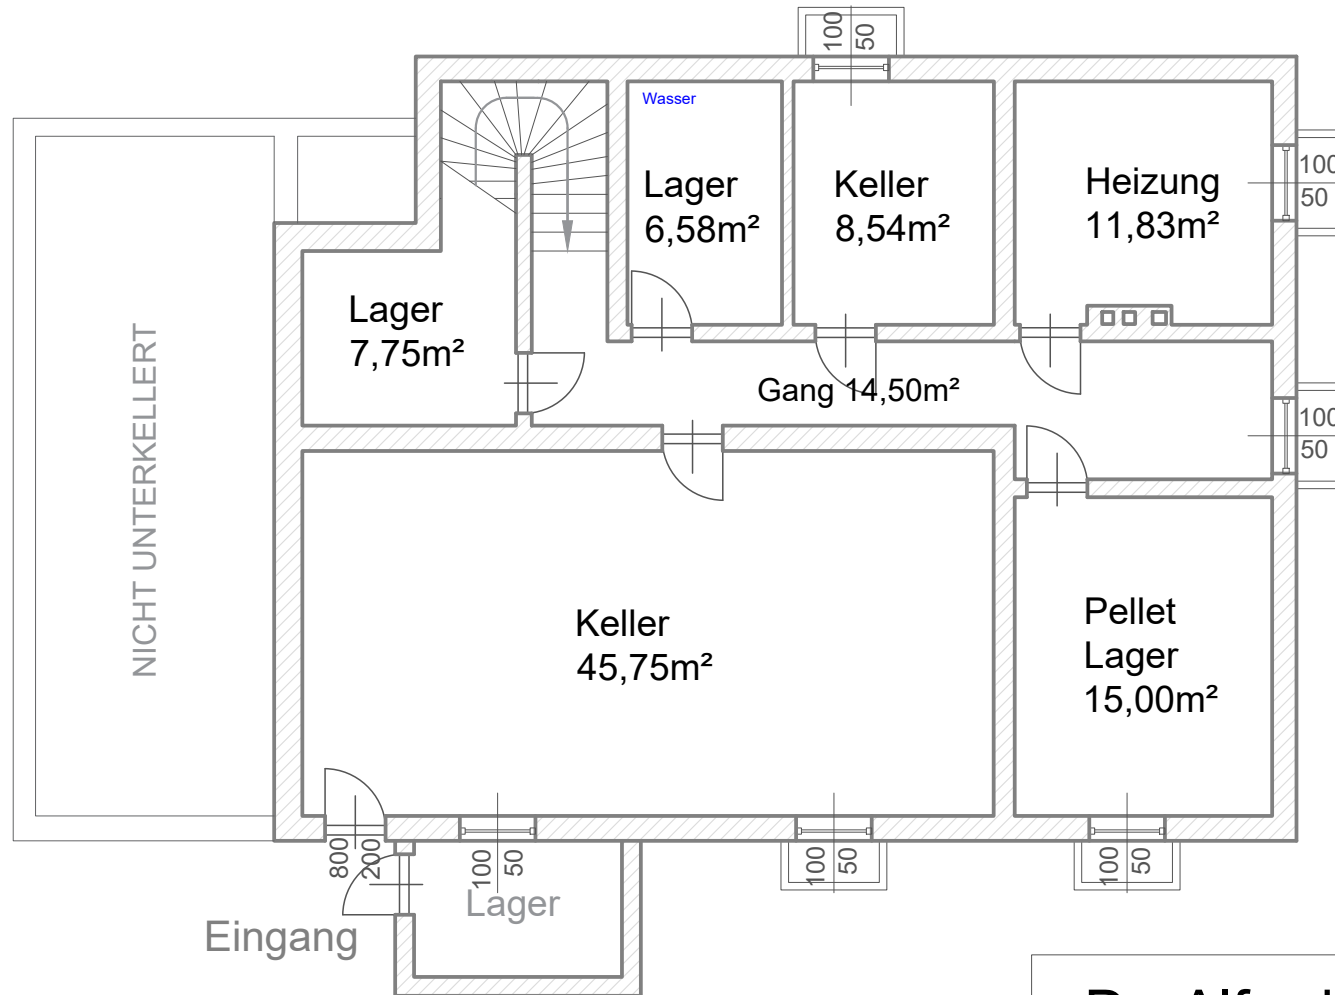


Kellerfläche ca.: 110m²

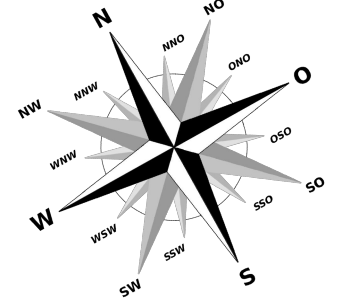

Dr. Alfred-Besenböck-Straße
3943 Schrems

KG

Plan 1/3

Datum: 06.02.2026

Maßstab: **1:100**

Papier Format A4

->Grundriss dient nur als Darstellung!