


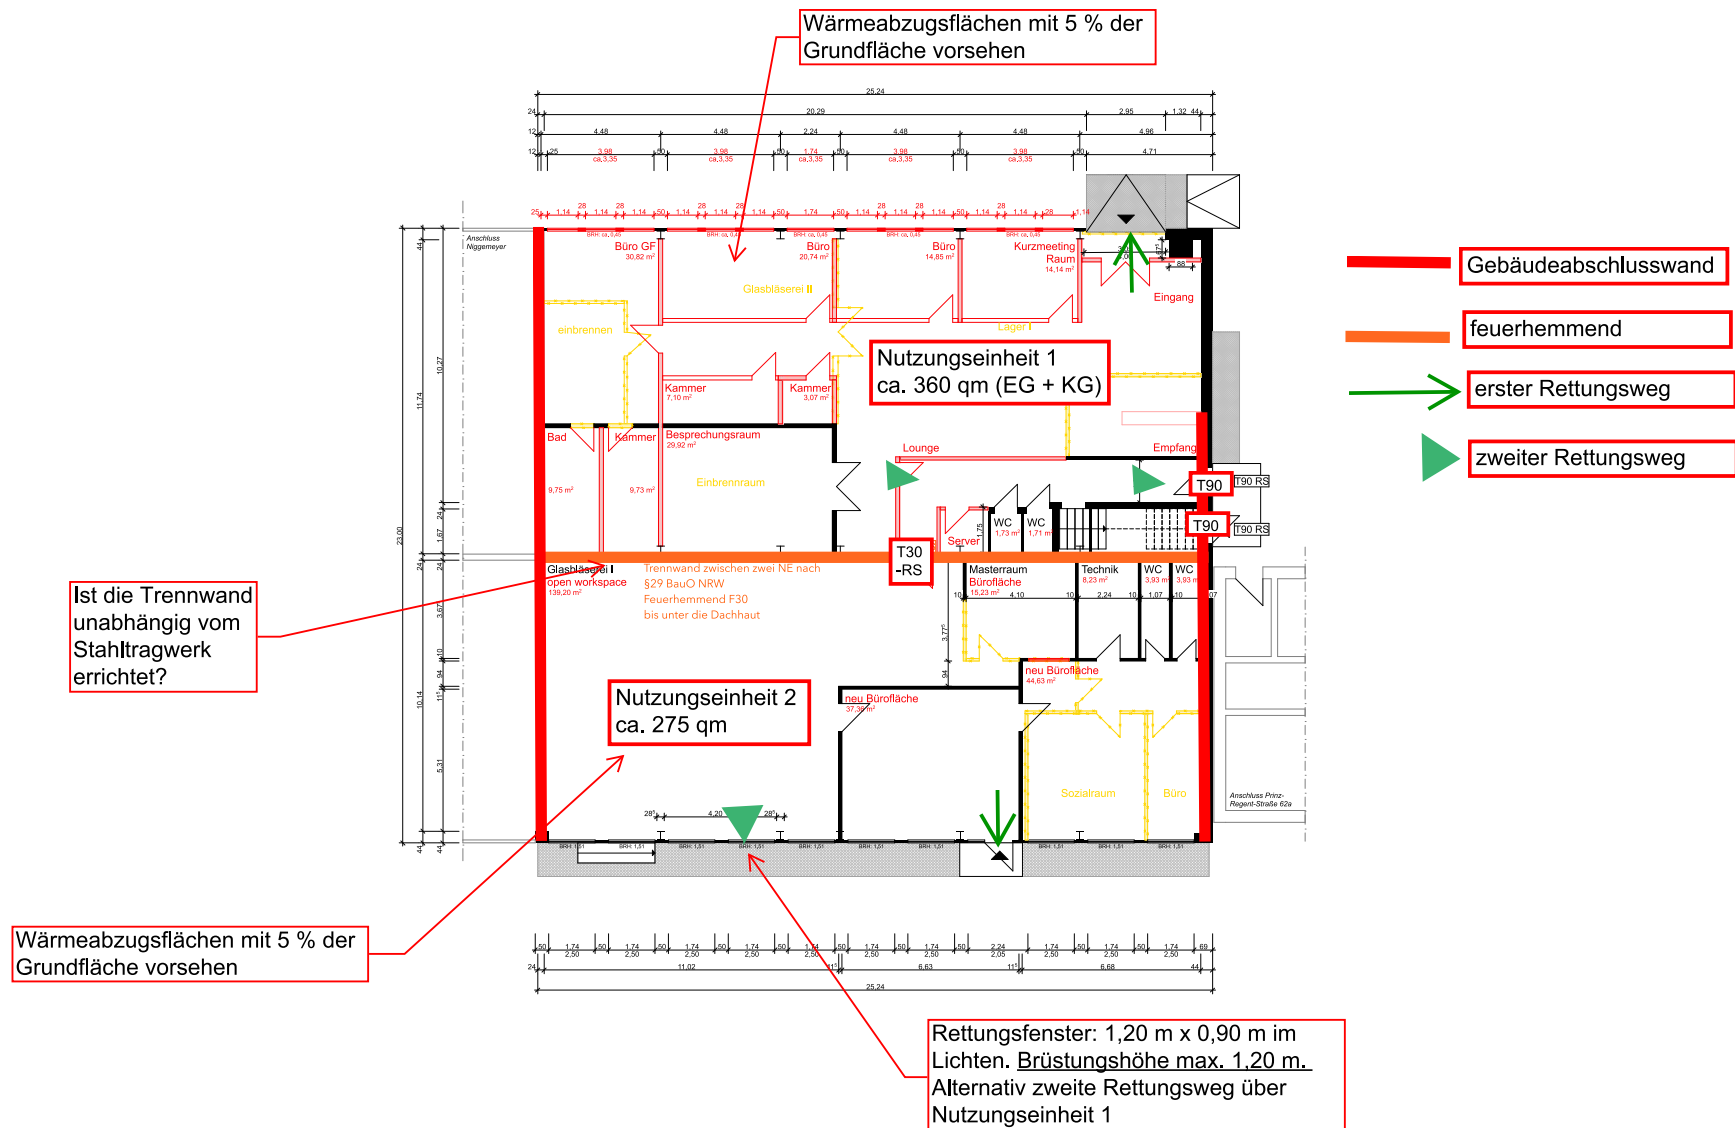

BAUVORHABEN:

26-4 - Nutzungsänderung
Gewerbeimmobilie

Prinz-Regent-Straße 62
44795 Bochum

AUFTRAGGEBER:

Farid Minder

Elbestraße 33
44791 Bochum
Tel: 0234 54472400
E-Mail: patrick.minder@ruhrteam-nrw.de

PLANVERFASSER:

büsing van wickeren
architekten PartGmbH
Prinz-Regent-Straße 50-60
44795 Bochum
Tel: 0234 54 50 16 0

01

04

Darstellung:

Grundriss EG

Maßstab

1:200, 1:1

Blattgröße

420*297 A3

Datum

13.07.26

Planersteller

mh