




GRUNDRISS ERDGESCHOSS

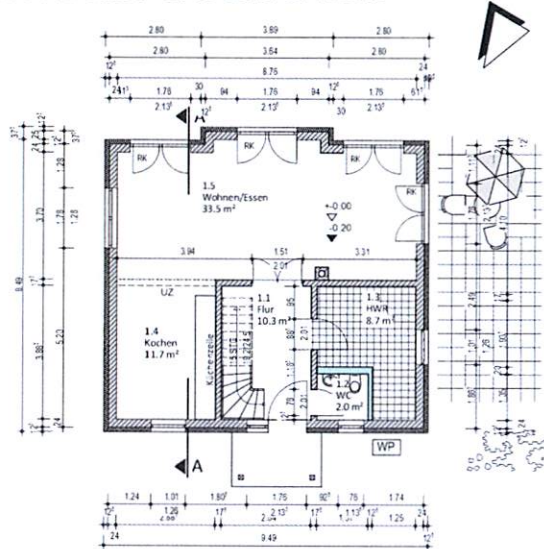


GRUNDRISS DACHGESCHOSS

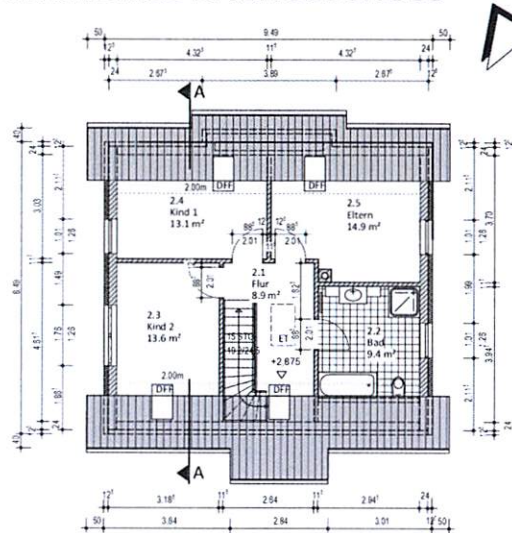


SCHNITT A-A

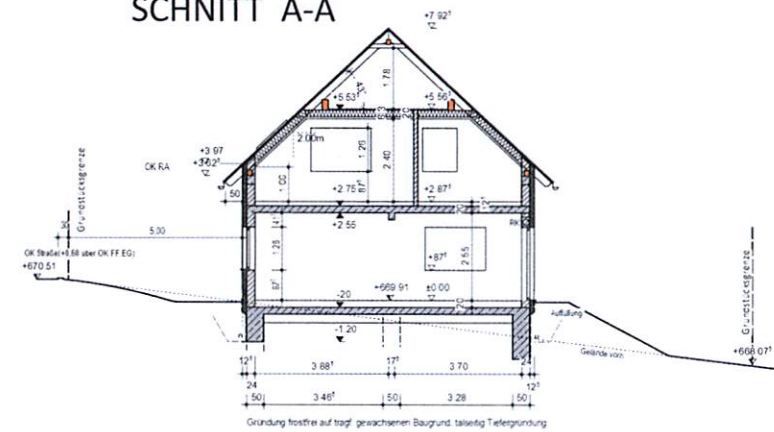


ANSICHT NORDOST

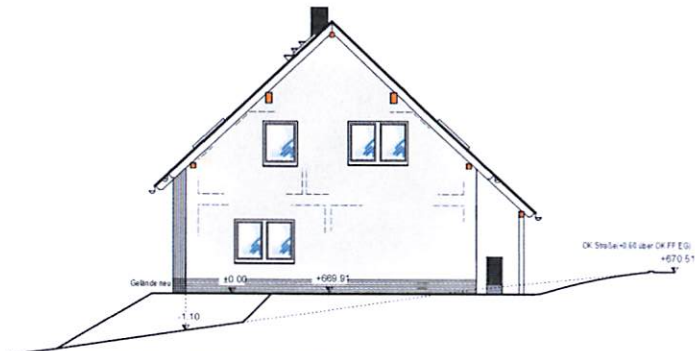


ANSICHT SÜDOST

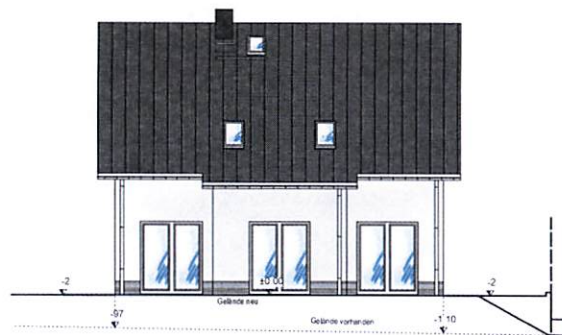

ANSICHT NORDWEST

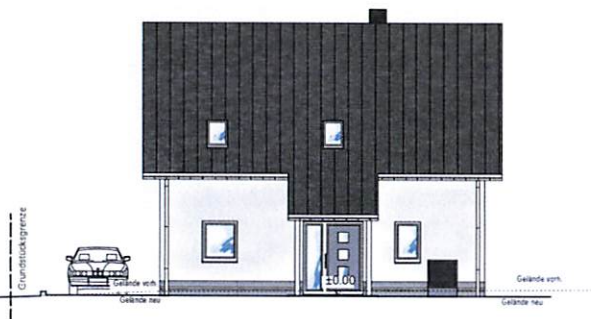

ANSICHT SÜDWEST

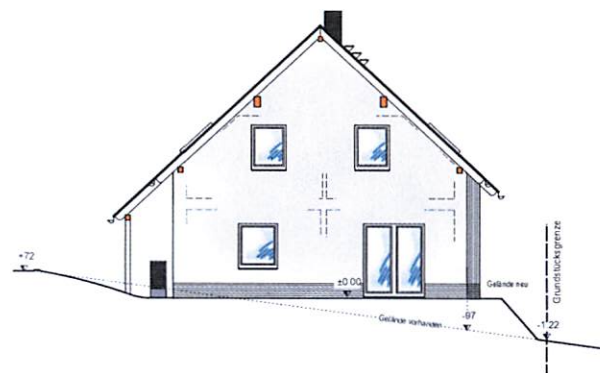

Straße des Friedens 10
08352 Raschau
info@cs-immococoncept.de



INDEX	ÄNDERUNGEN-ERGÄNZUNGEN	DATUM
Zustimmung der beteiligten Nachbarn:		
Flurstücksnummer	Eigentümer des benachbarten Grundstücks	Zustimmung gem. § 70 SachBO wird durch Unterschrift erteilt
899/147 899/143 899/146	IMMO-SCHA-BAU GmbH Gewerbering 49 09456 Annaberg-Buchholz	
899/111	Große Kreisstadt Annaberg-Buchholz Markt 1, 09456 Annaberg-Buchholz	
Freigabevermerke:		
	Datum	Unterschrift
Bauherr		
Planverfasser		



statik
joachim
baldauf
plan

BÜRO FÜR BAUSTATIK UND KONSTRUKTION
Dipl.-Ing. Joachim Baldauf VDI • Hauptstraße 19c • 09496 Marienberg • Tel. 03735/23209, Fax 63896

NEUBAU EINFAMILIENWOHNHAUS 2022-20

Bauherr: C&S ImmoConcept GmbH vert. durch Herrn Steve Caroli, Str. d. Friedens 10, 08352 Raschau-Markersbar
Baugrundstück: Nickelweg, 09456 Annaberg-Buchholz, Fl.-St. 899/145

GRUNDRISS EG, DG, SCHNITT A-A, ANSICHTEN

Maßstab: 1:100

Planunterlagen: Genehmigungsanplanung Datum: 21.06.2022 Bl.-Nr.: G2