
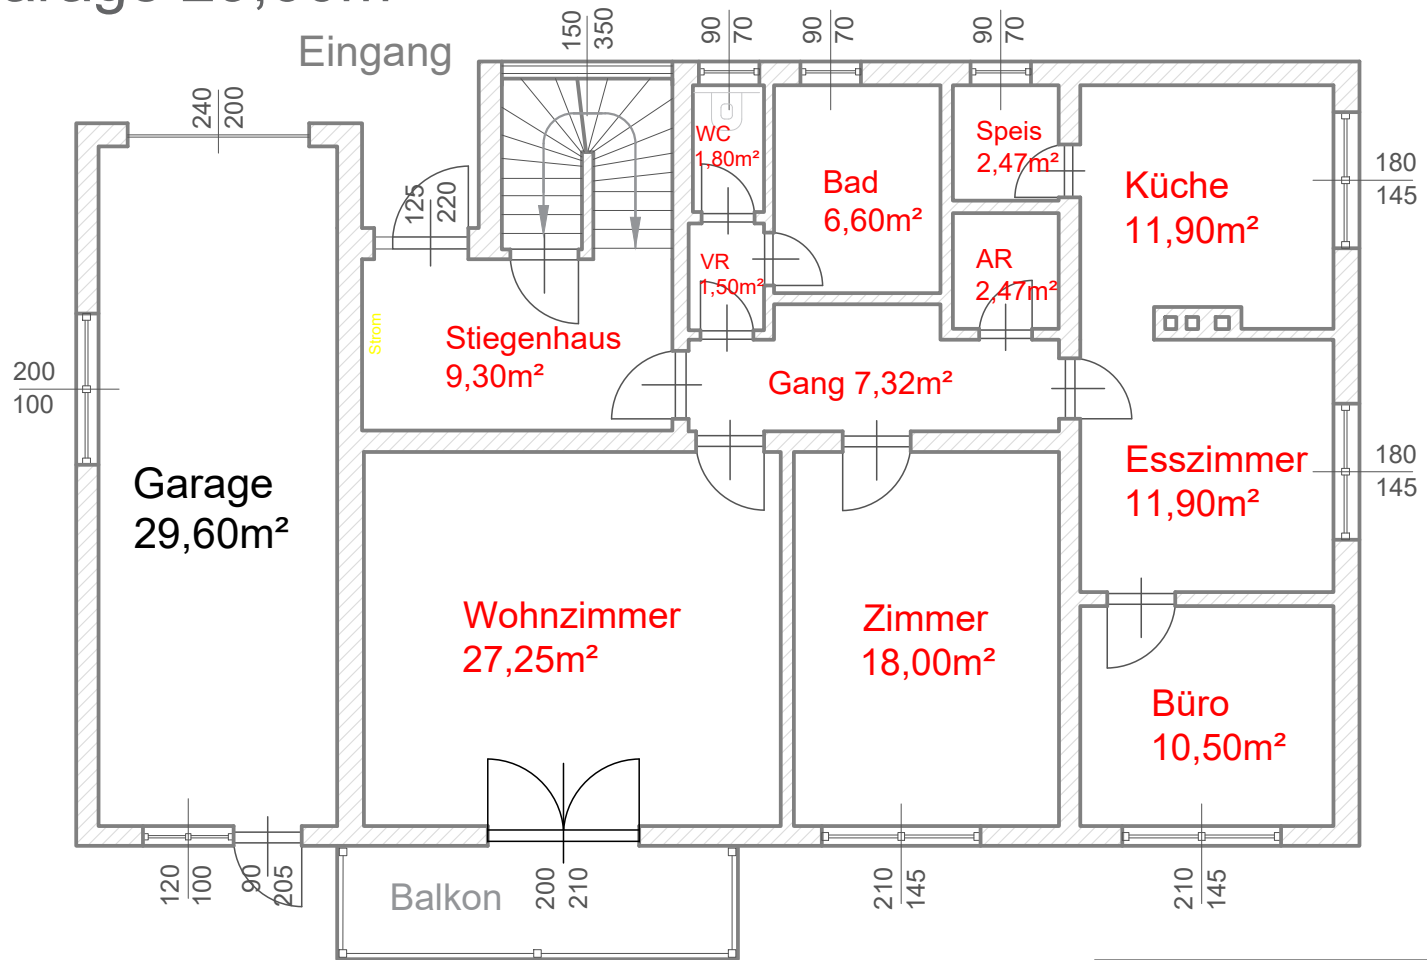


Wohnfläche ca.: 111m²

+Garage 29,60m²

Straßenseite

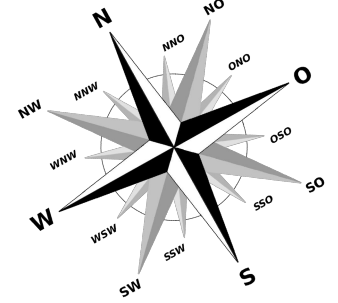

Dr. Alfred-Besenböck-Straße
3943 Schrems

EG

Plan 2/3

Datum: 06.02.2026

Maßstab: 1:100

Papier Format A4

->Grundriss dient nur als Darstellung!