
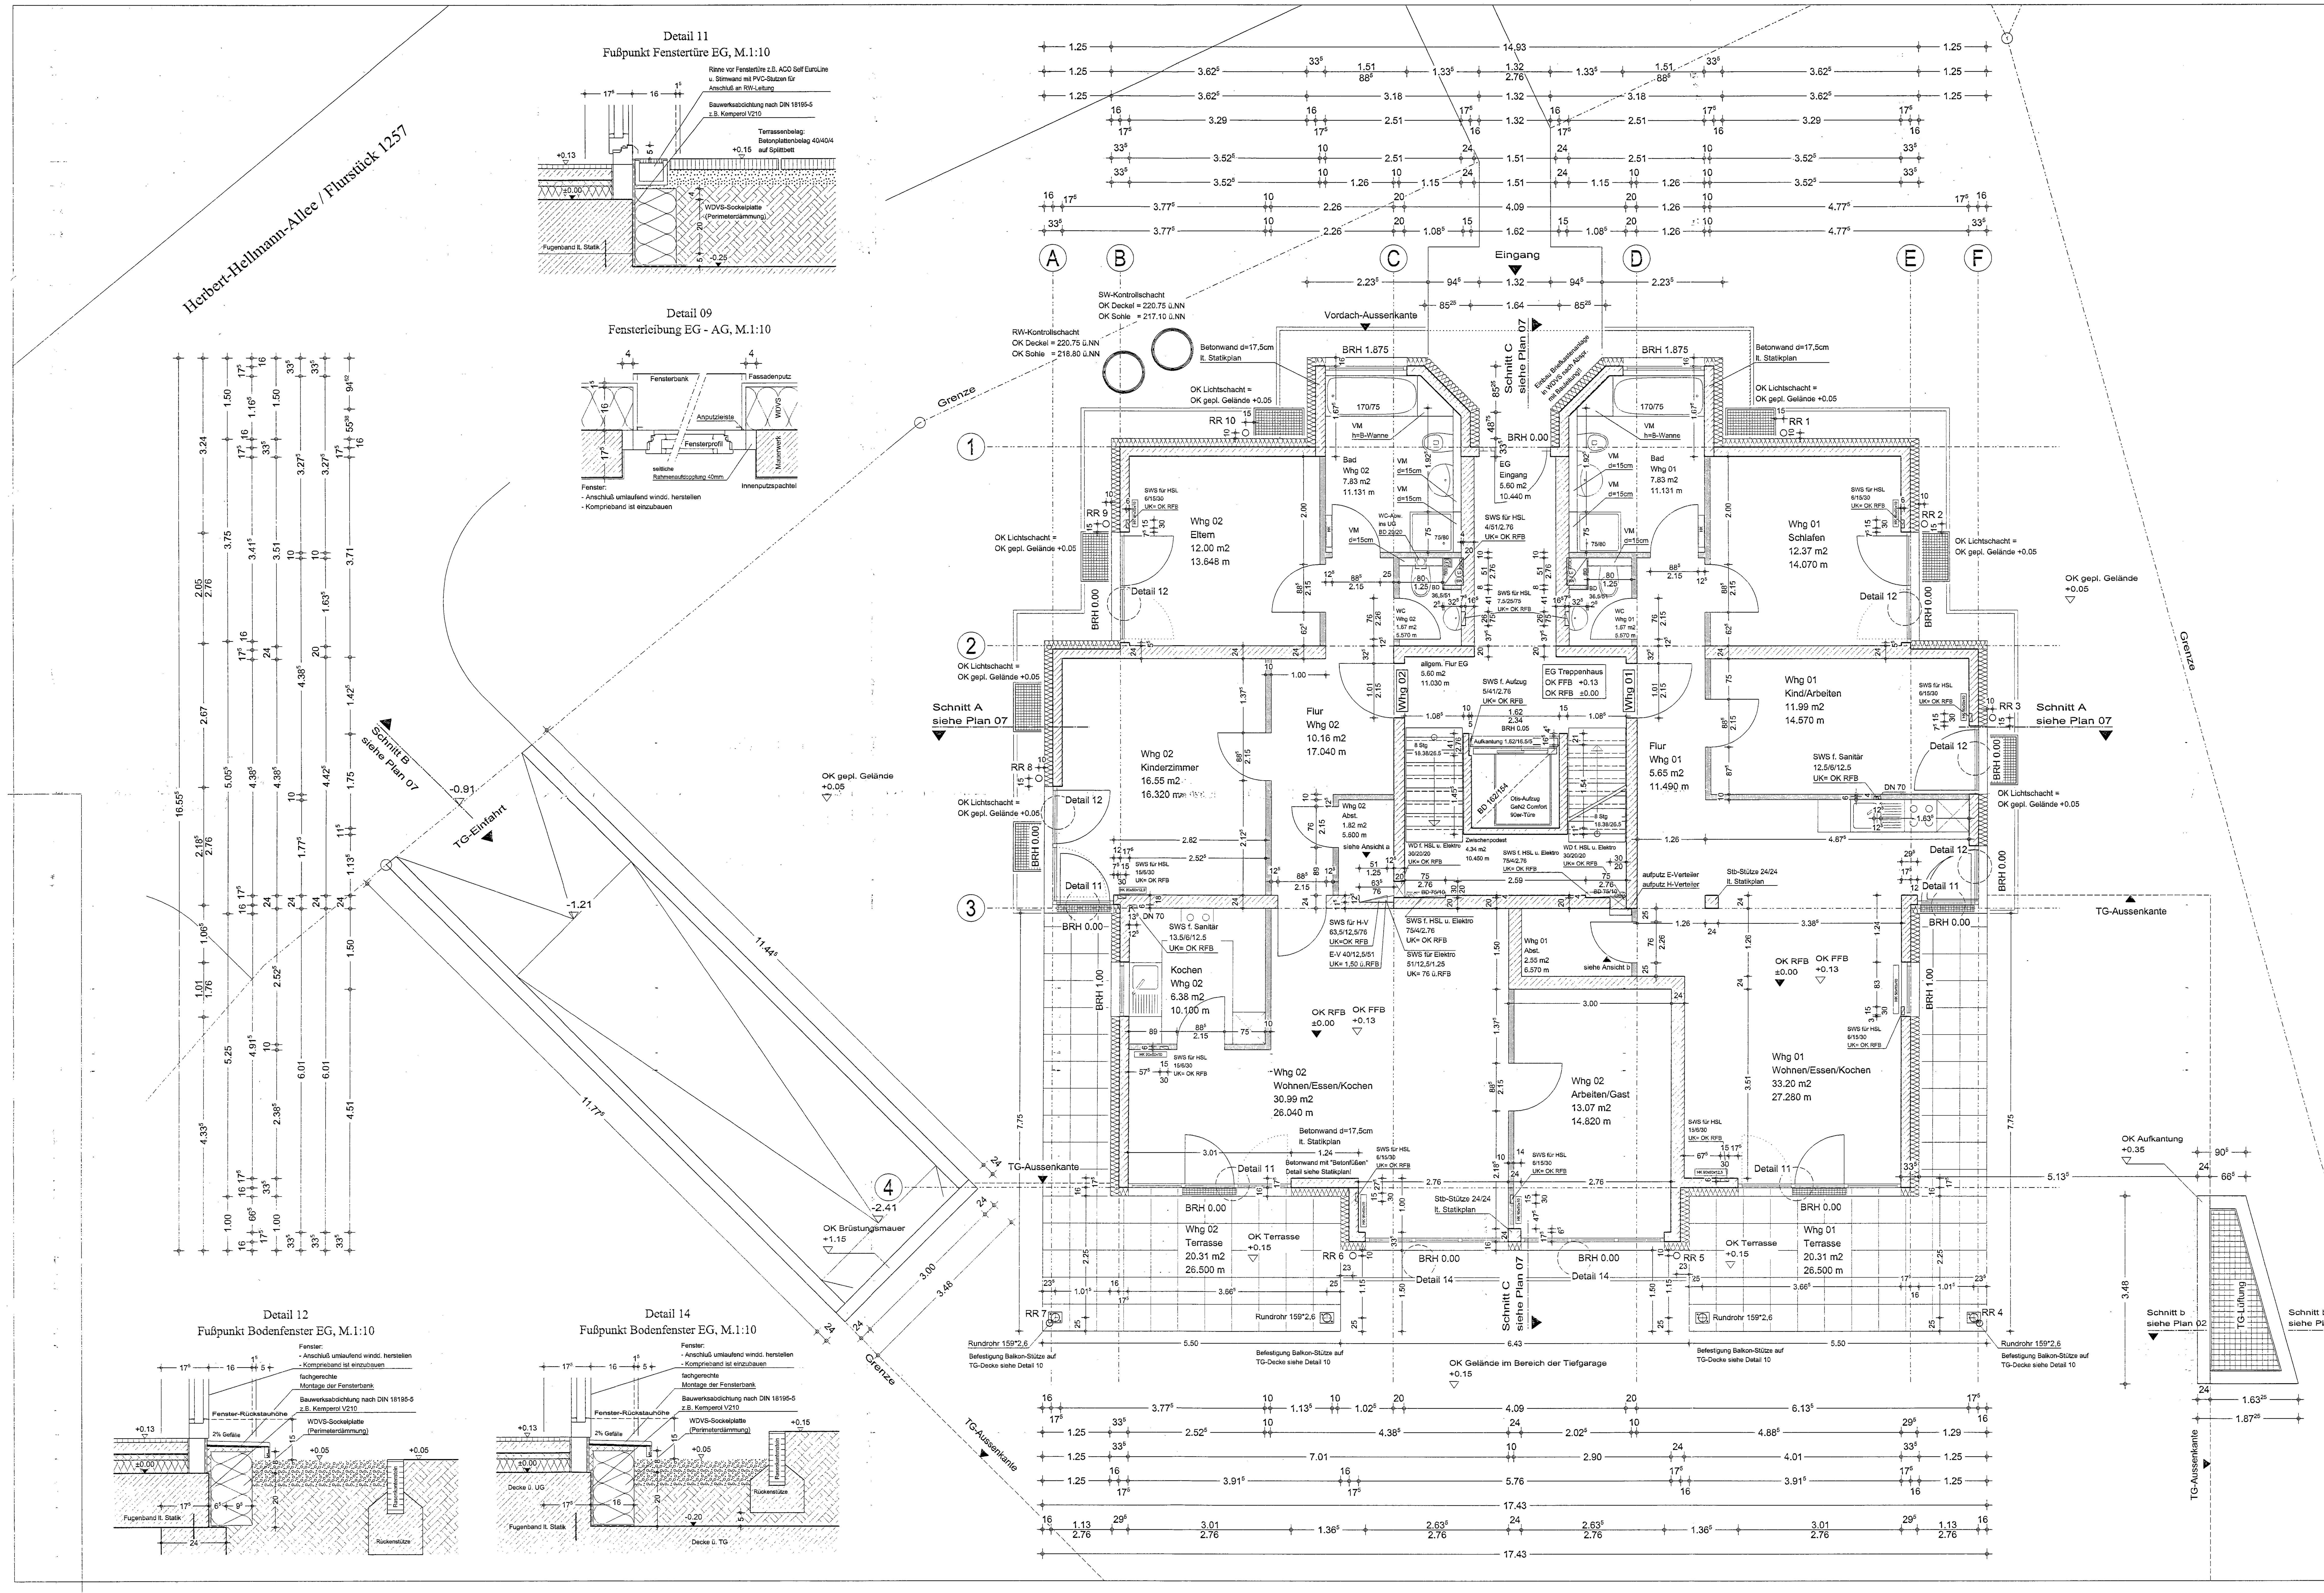


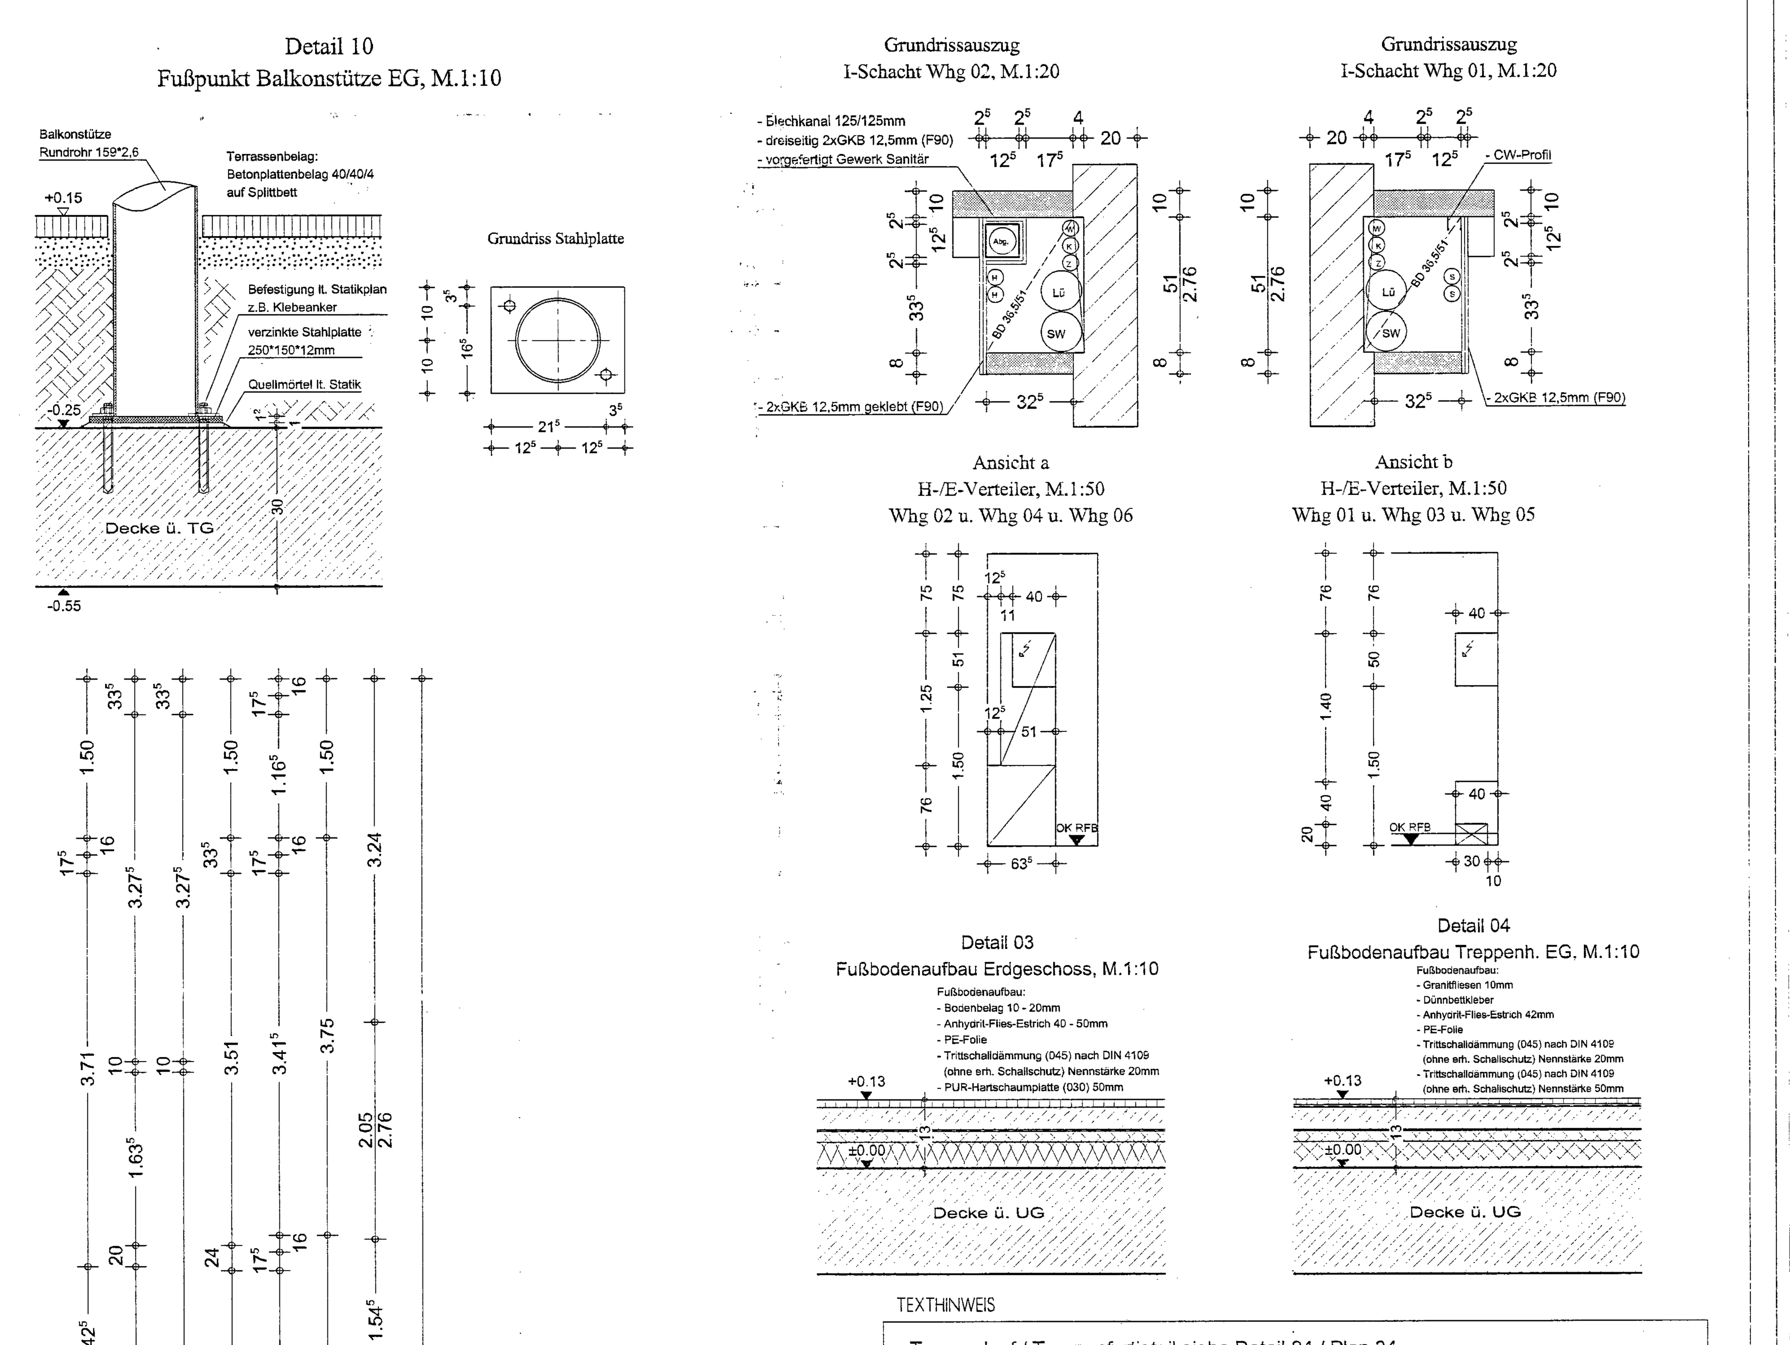

TEXTHINWEIS

- Treppenlauf / Treppenfertigteil siehe Detail 24 / Plan 34
- Höhe der Vormauerungen in Bad und WC nach Angabe Bauherr od. Bauleitung (Vormauerungen Gewerk Fliesenlager)
- Ausführung Wohnungs-Eingangstür lt. LBO AVO § 14 Abs. 1: dichtschließend mit Schallex-Dichtung

LEGENDE:

PLANÄNDERUNG

Index	Datum/Erstellt	Deckblatt	Änderung
a	22.11.07 / MV	--	Öffnungshöhe Küchenfenster geändert (NordWest u. SüdOst)
b	29.11.07 / MV	--	Wände im Eingngsbereich in Stahlbeton u. Balkonst. geändert lt. Statik
c	30.11.07 / MV	--	Änderung nach Abspr. Vorabzug m. H.Boos
d	13.12.07 / MV	--	Fensteraufschlagrichtung geändert + Wandschlitze HK
e	14.12.07 / MV	--	Aufkantung an Aufzugsschacht lt. OTIS geändert
f	31.01.08 / MV	--	Freigabe

HINWEIS

Maße sind vor Ort, vom ausführenden Gewerk, eigenverantwortlich zu prüfen!
Maßabweichungen und Unstimmigkeiten sind mit der Bauleitung unverzüglich zu klären!
Detailangaben, Aussparungs-, Bewehrungs- und Konstruktionspläne sind zu beachten!
Fußbodenaufbau entsprechend Planeintrag oder nach Absprache mit der Bauleitung!
Beton- und Mauerwerksgüte, sowie Holz- und Stahlstärken nach den gültigen Statikplänen!
Bauleitung: ARCHITEKTUR ERIK LORENZ, Tel. 07664 / 9704 -97

FBH	=	Fußbodenheizung	SWS	=	senkrechter Wandschlitz
HHK	=	Handtuchheizkörper	WD	=	Wanddurchbruch
VM	=	Vormauerung	DD	=	Deckendurchbruch
RD	=	Rohdecke	BD	=	Bodendurchbruch
H-V	=	Heizverteiler	RG	=	Rollladengurt
S-V	=	Sanitärverteiler	FFB	=	Fertigfußboden
E-VERT.	=	Elektroverteiler	RFB	=	Rohfußboden

Rohfußbodenhöhe (RFB) EG: ±0,00 = 220.60 ü.NN

BAUSTOFFE

Mauerwerk · Fertigteil · Gipsdielenwand
Stahlbeton · Dämmung · Vormauerung
Beton unbewehrt · Trockenbau

BAUVORHABEN

Neubau eines Punkthauses (Stadtvilla Platane)
79189 Bad-Krozingen Herbert-Hellmann-Allee Flurstück 4129/1

BAUHERR

SÜBA Bauen und Wohnen Karlsruhe GmbH
76149 Karlsruhe Alte Kreisstraße 42 Tel. 0721 / 780240

PLANUNG

ARCHITEKTUR ERIK LORENZ
Gewerbestraße 5, 79285 Ebringen
Tele-fon/-fax: 07664 / 9704 - 97 /-99
info@architektur-lorenz.de
ENTWURF
PLANUNG
BAULEITUNG

ZEICHNUNG/PLANNUMMER

Werkplanung Grundriss Erdgeschoss	01 GL	02 UG	03 EG	04 1.OG	05 2.OG	06 AG

ORGANISATION

Grösse: 118,9/59,4	Maßstab: 1:50	Erstellt: MV	Datum: 16.11.07