


Gründung auf tragfähigem Baugrund, frostsicher  
 Bodenplatte mit Frostschräge und unterseitiger Dämmung  
 lichte Raumhöhe EG 2,80 m  
 Fußboden EG: 0,20 m  
 Decke über EG: Stahlbetondecke  
 lichte Raumhöhe OG: 2,60 m  
 Fußboden OG: 0,15 m  
 Decke über OG: Holzbalkendecke  
 Fenster in Kunststoff 3-fach Verglasung mit Rollläden  
 Heizung Brennwertgerät + solar  
 Fußbodenheizung mit raumweiser Regelung

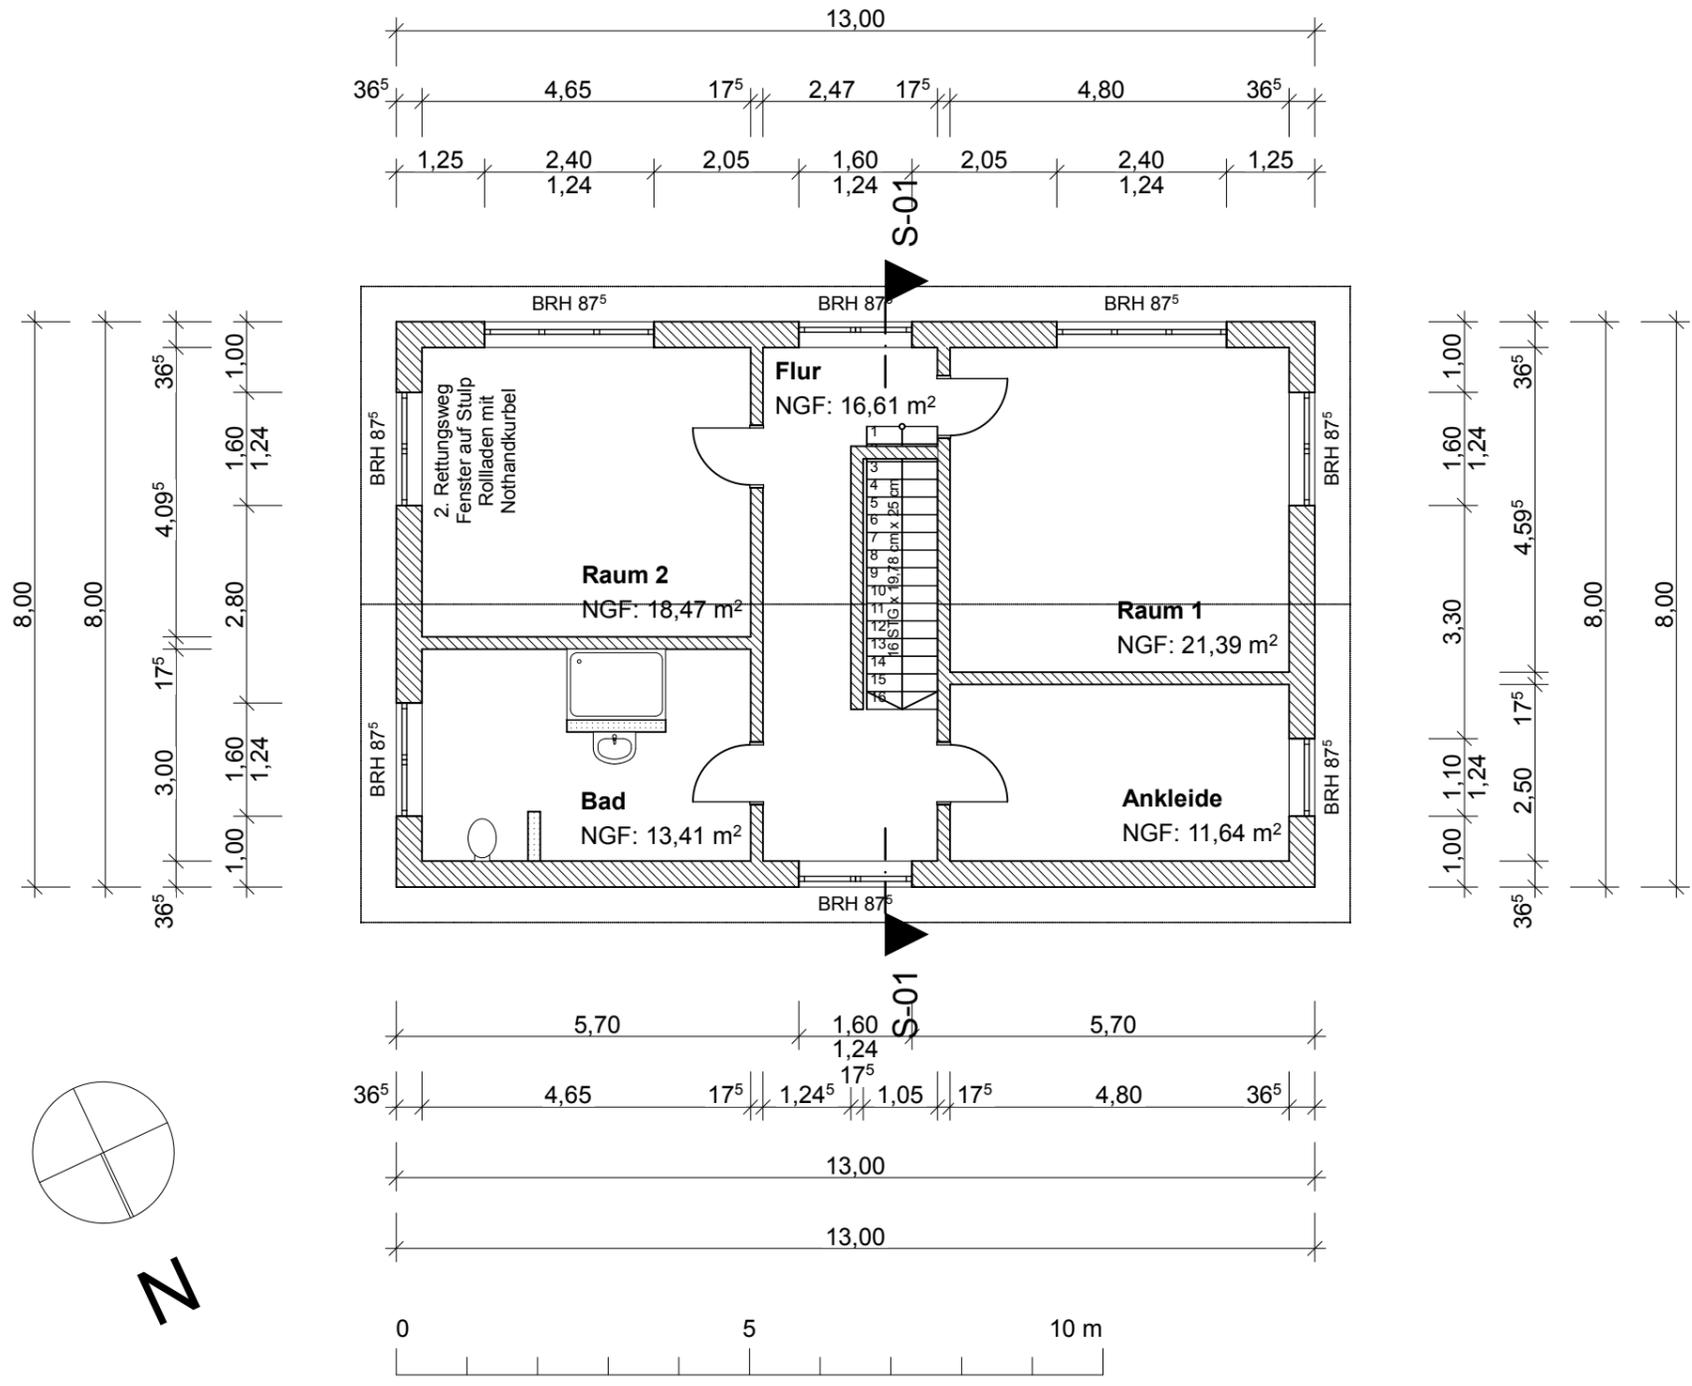

<b>Obergeschoss</b>		
<b>Schulte Bau GmbH</b> Walkmühlenstraße 29a 15344 Strausberg Tel/ Fax: 03341 - 4208 -60/ -61 E-Mail: info@schultebau.com Web: www.schultebau.com		
Bauherr		Planverfasser
Datum	Maßstab	Blattgröße
19.07.2019	1:100	420*297 A3