

ENGABEPLANUNG ZUM BALKONANBAU, TEILWEISEN
DG - AUSBAU UND SANIERUNG VON DREIZEHN
WOHNGEBAUDEN, SOWIE NEUBAU VON FÜNF TIEFGARAGEN
IN AUGSBURG,

FLANDERSTRASSE 7, 7a, 7b, 9, 9a, 9b, 6, a, a,
HEIDELBERGERSTRASSE 1-21, 1a, 3a-5a,
8a-8b, 10a-10b, 12a-12b, 14a-14b, 23-

FL - NR : 332/1, 372, 373, 374, 375, 376, 377, 378, 379,
380, 392, 397, 398, 403/1, 407, 855/91, 855/92

BAUHERR UND FUCHS & PARTNER GmbH & Co. KG
GRUNDEIGNER : NEUBURGERSTRASSE 102

86167 AUGSBURG






NACHBARN :
GEPRÜFT und
STADT AUGSBURG

bauaufsichtlich genehmigt
am 4. April 1999
Stadt Augsburg
Ulrich
TTO

1. OBERGESCHOSS
HEIDELBERGERSTR. 13, 15, 17- M 1:100
Neubaukammerbauerstr. 35C, 35d, 35e

INGOLF MARIA DAMEK
DIPLO.-ING. ARCHITEKT BDA
86153 AUGSBURG REMBOLDSTR. 16
TEL. 0821/26870-0 FAX. 0821/26870-12

AUGSBURG, den 01.12.1999

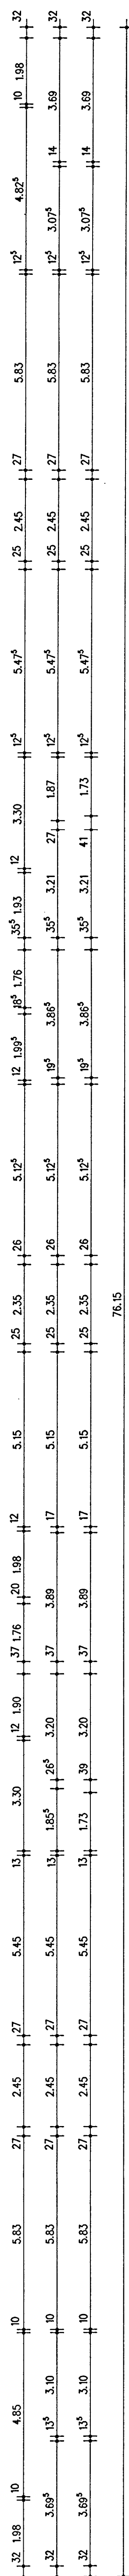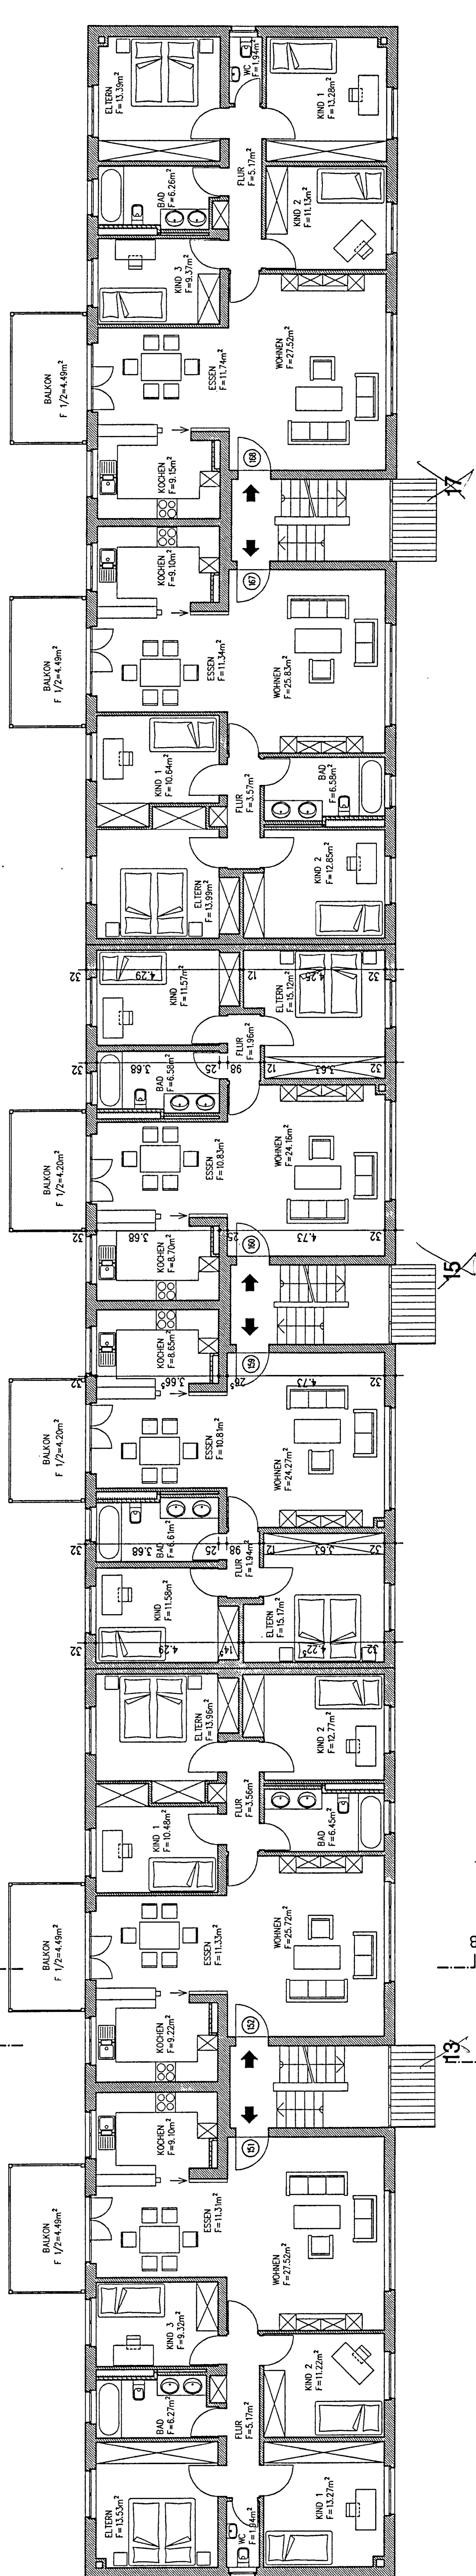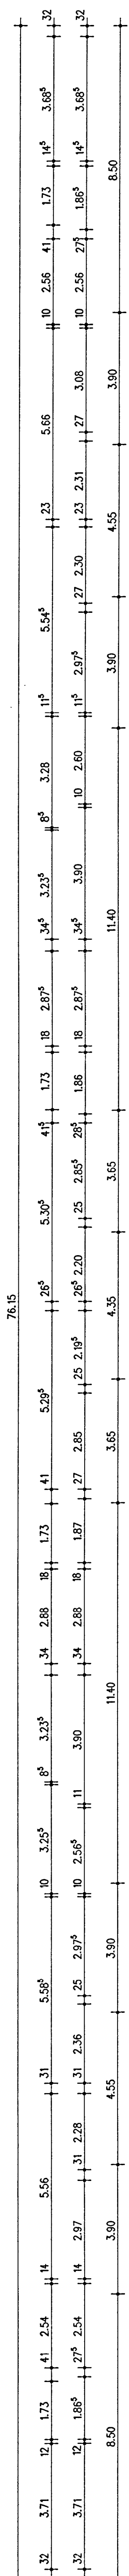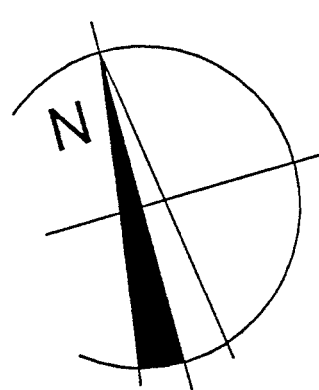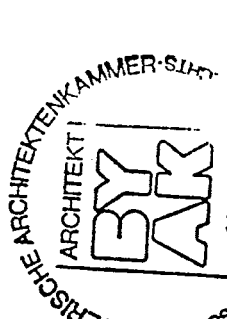

LEGEND:

- BESTEHENDES MAUERWERK (Symbol: thick line with cross-hatching)
- ABZUBERECHNENDES MAUERWERK (Symbol: thin line with cross-hatching)
- NEUES MAUERWERK (Symbol: solid line)