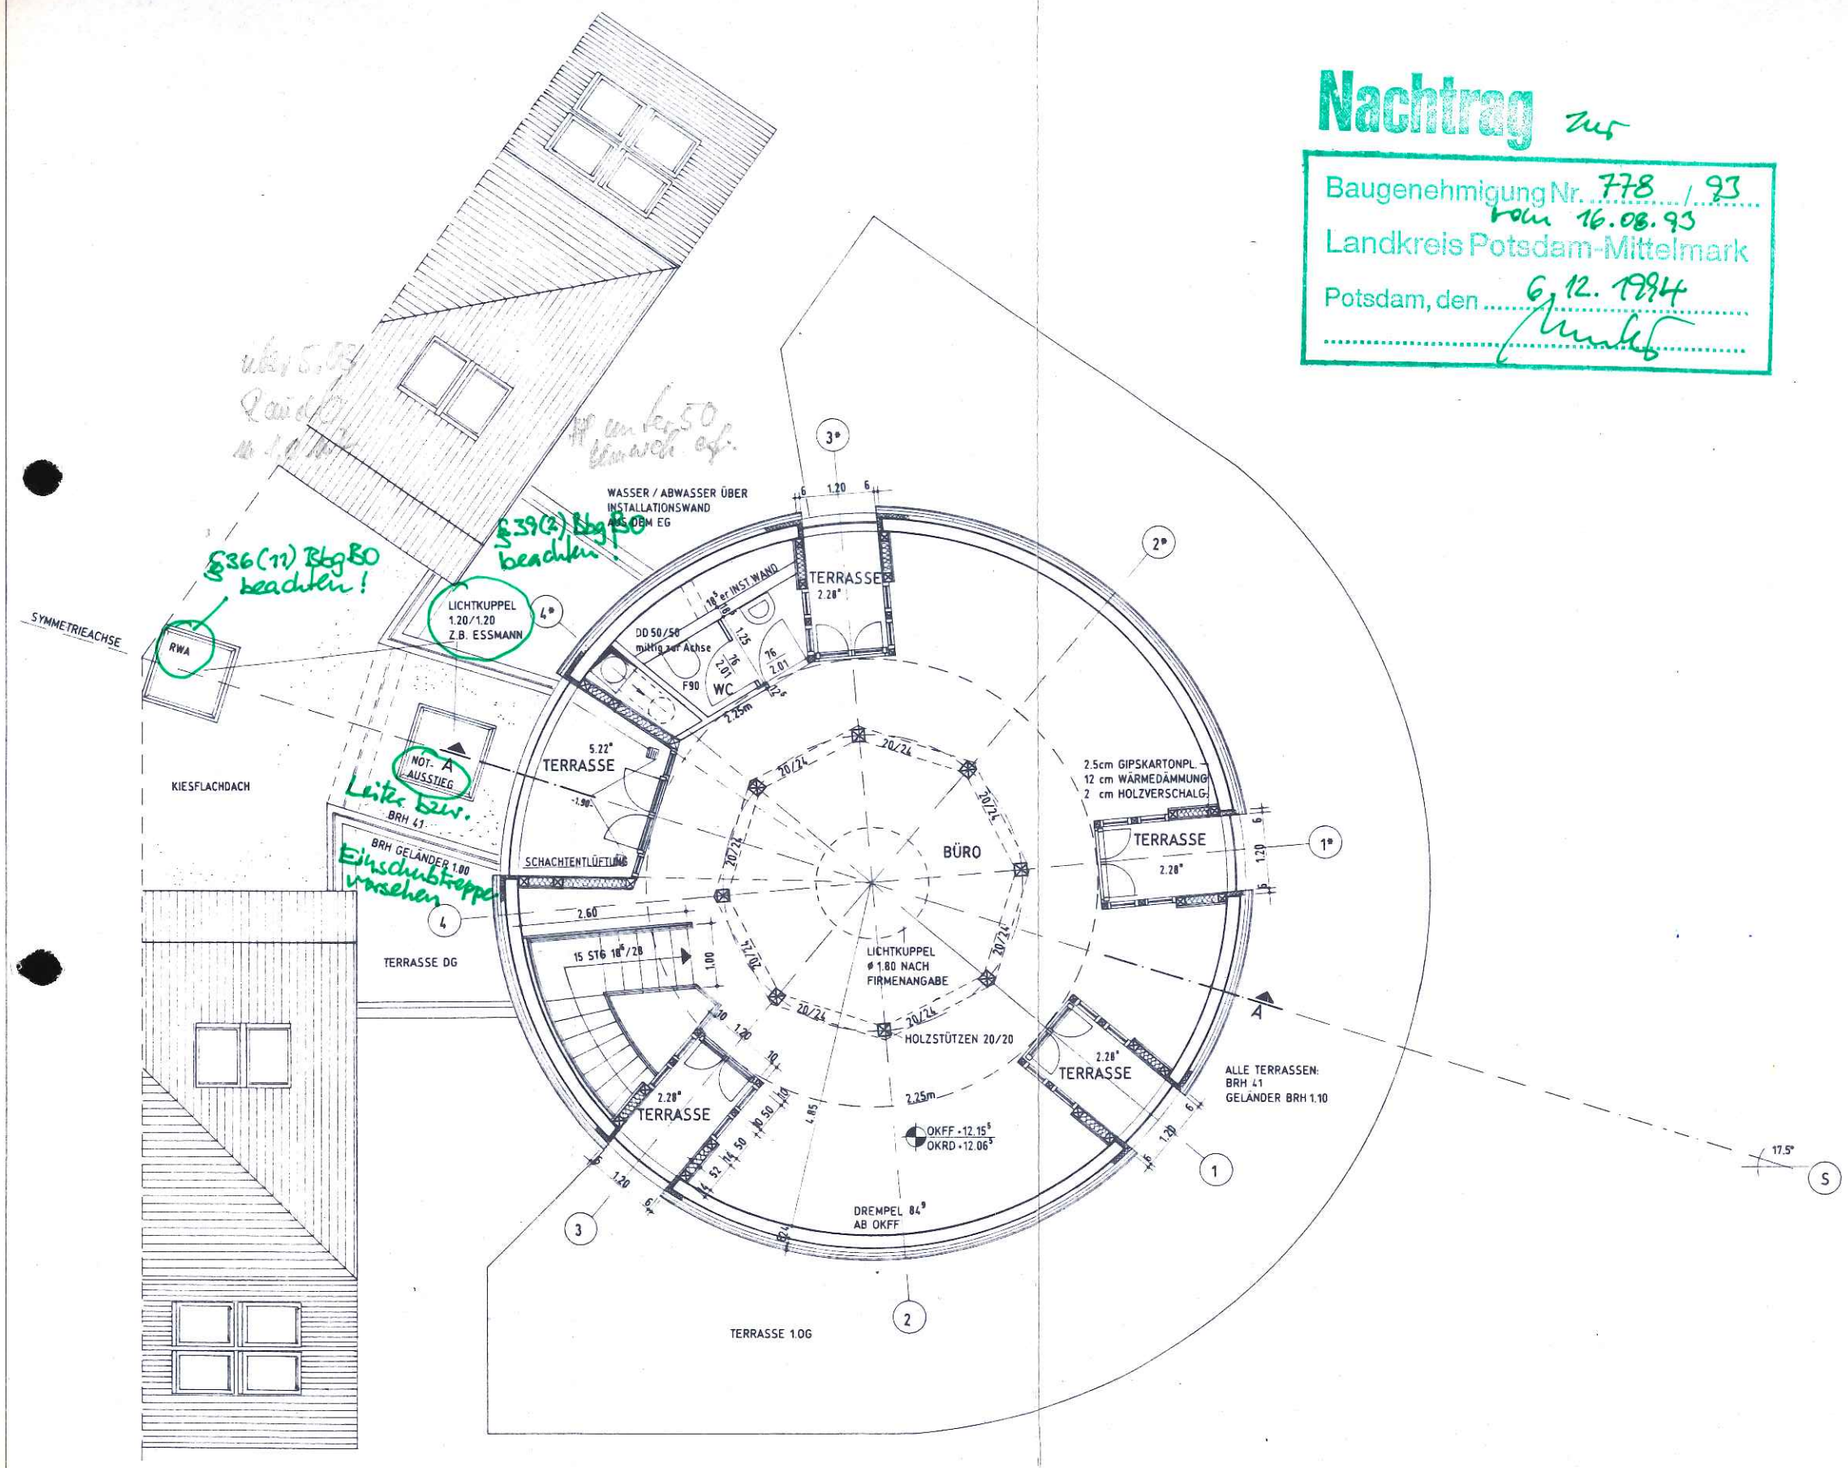

Nachtrag zur

Baugenehmigung Nr. 778 / 93 vom 16.08.93
Landkreis Potsdam-Mittelmark
Potsdam, den 6. 12. 1994

ALLE MASSE UND VERHÄLTNISSE SIND AM BAU ZU PRÜFEN

ÄNDERUNGEN:

INDEX	DATUM		NAME
a	24.06.94	FLÄCHEN, SCHÄCHTE, DF	KK
b	25.09.94	WC, TREPPE	HS

± 0.00 ≙ 43.35 H ü. NN

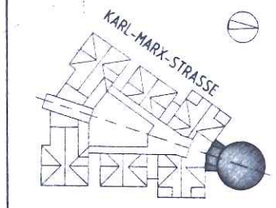

KLEINMACHNOW
EKZ UHLENHORST

BAUHERR
GBR. UHLENHORST
WITTELSBACHER STR. 18
10 707 BERLIN

PLANUNG
DIPL.-ING. MANFRED MIELACK
DIPL.-ING. HELMUT BECKER-ZANG
WITTELSBACHER STR. 18
10 707 BERLIN 030/881 91 72

BAUHERR | PLANUNG

A6.1 b — TURM GRUNDRISS GALERIE

BLATTGRÖSSE	MASS.
72 x 55	1:50
BEARBEITUNG KK	DATUM 15.04.94

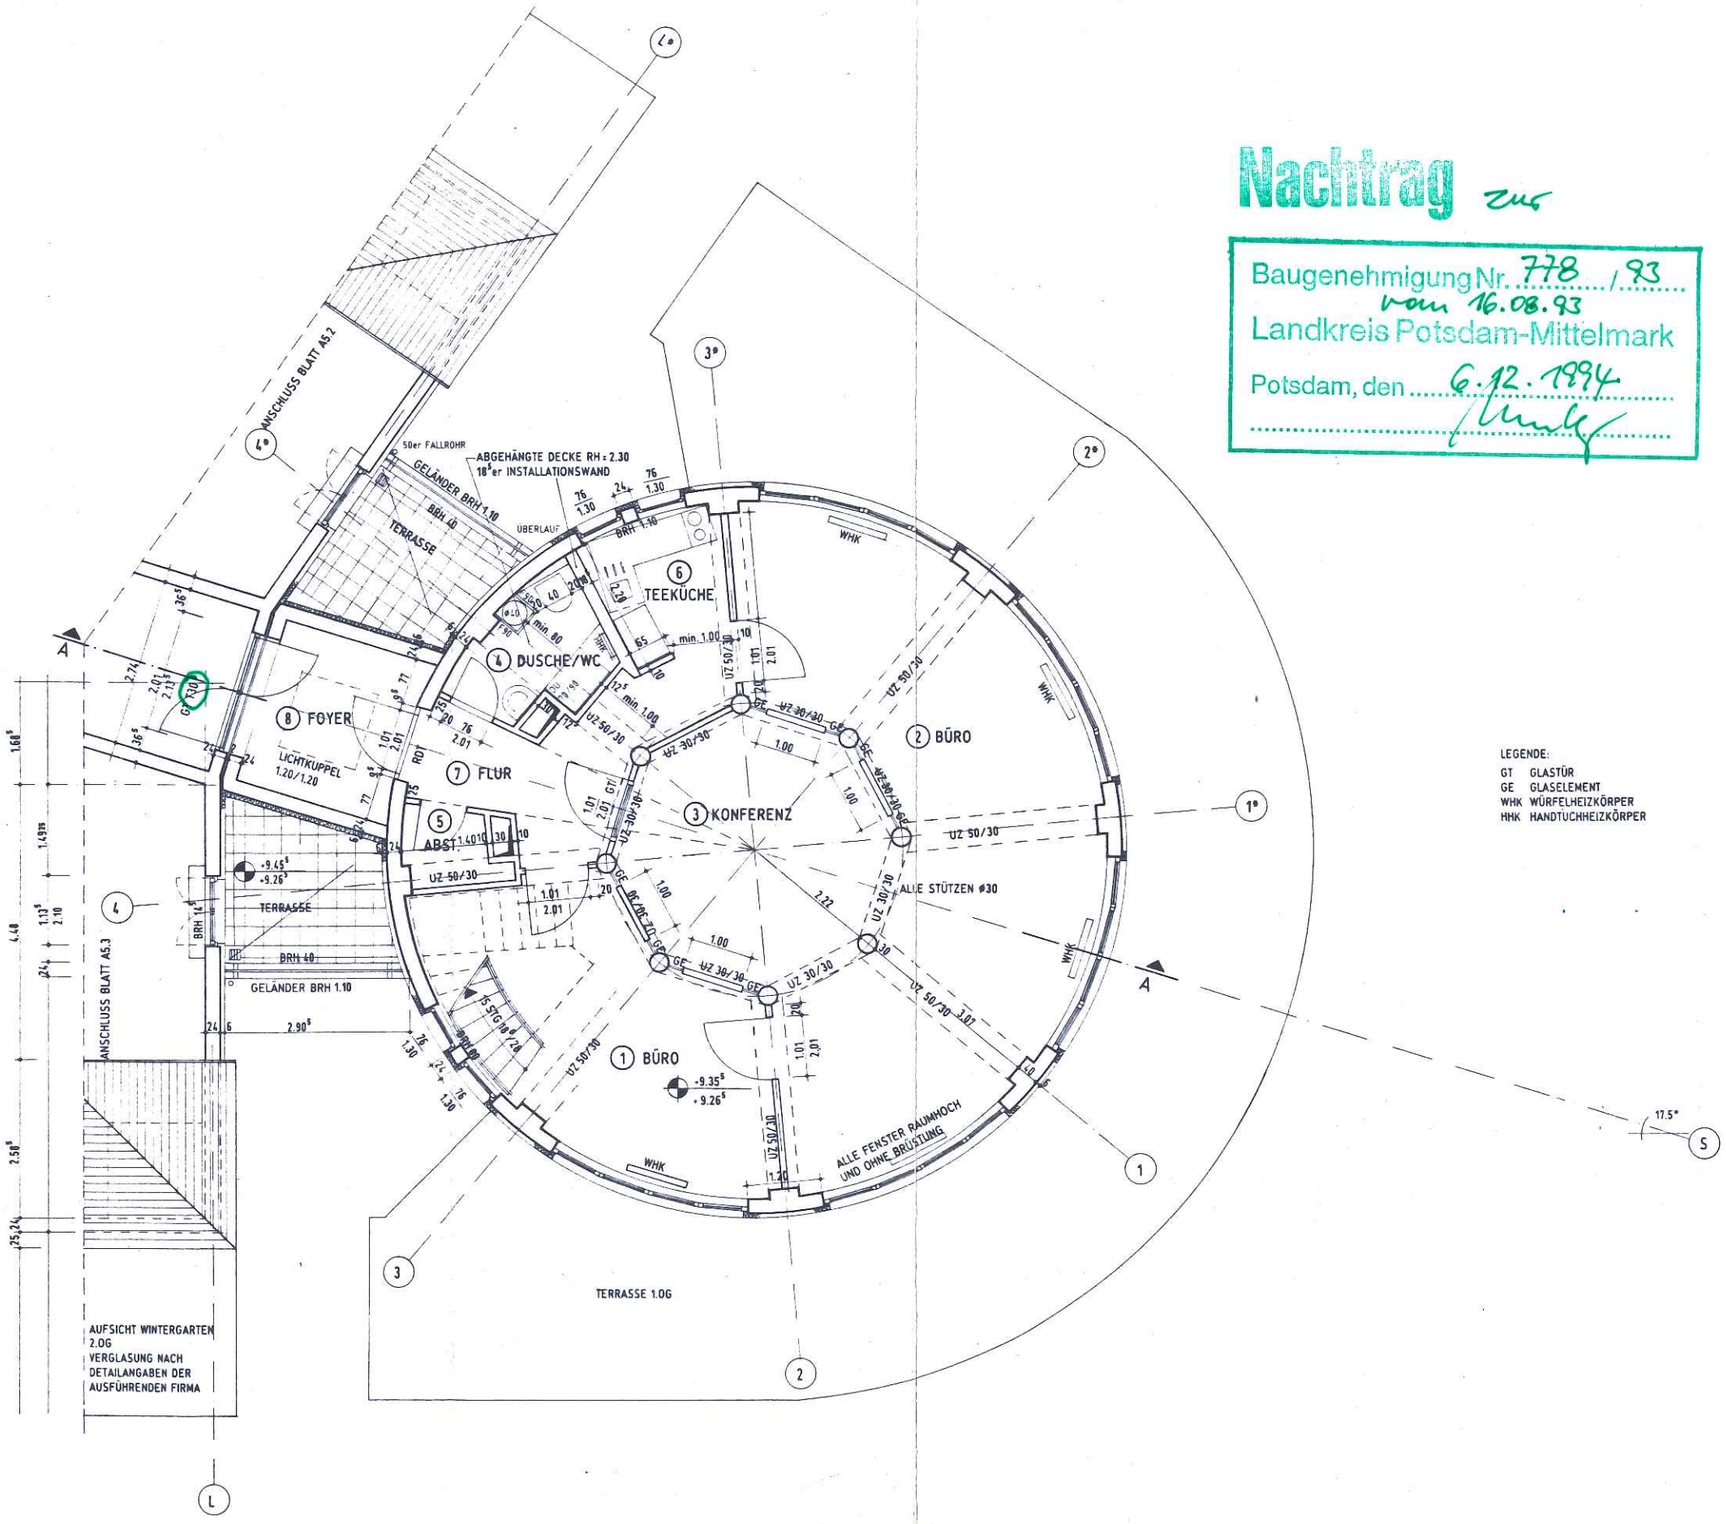

Nachtrag zu

Baugenehmigung Nr. 778 / 93
vom 16.08.93
Landkreis Potsdam-Mittelmark
Potsdam, den 6.12.1994

LEGENDE:
GT GLASTÜR
GE GLASELEMENT
WHK WÜRFELHEIZKÖRPER
HHK HANDTUCHHEIZKÖRPER

ALLE MASSE UND VERHÄLTNISSE SIND AM BAU ZU PRÜFEN

ÄNDERUNGEN:

INDEX	DATUM		NAME
a	25.09.94	RAUMAUFTEILUNG	HS

± 0.00 ≙ 43.35 H. ü. NN

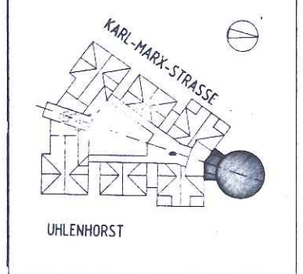

KLEINMACHNOW
EKZ UHLENHORST

BAUHERR
GBR. UHLENHORST
WITTELSBACHER STR. 18
10 707 BERLIN

PLANUNG
DIPL.-ING. MANFRED MIELACK
DIPL.-ING. HELMUT BECKER-ZANG
WITTELSBACHER STR. 18
10 707 BERLIN 030/881 91 72

BAUHERR | PLANUNG

A5.1 a — TURM GRUNDRISS DG

BLATTGRÖSSE 72 x 55 | MASS. 1:50

BEARBEITUNG KK | DATUM 30.03.94