
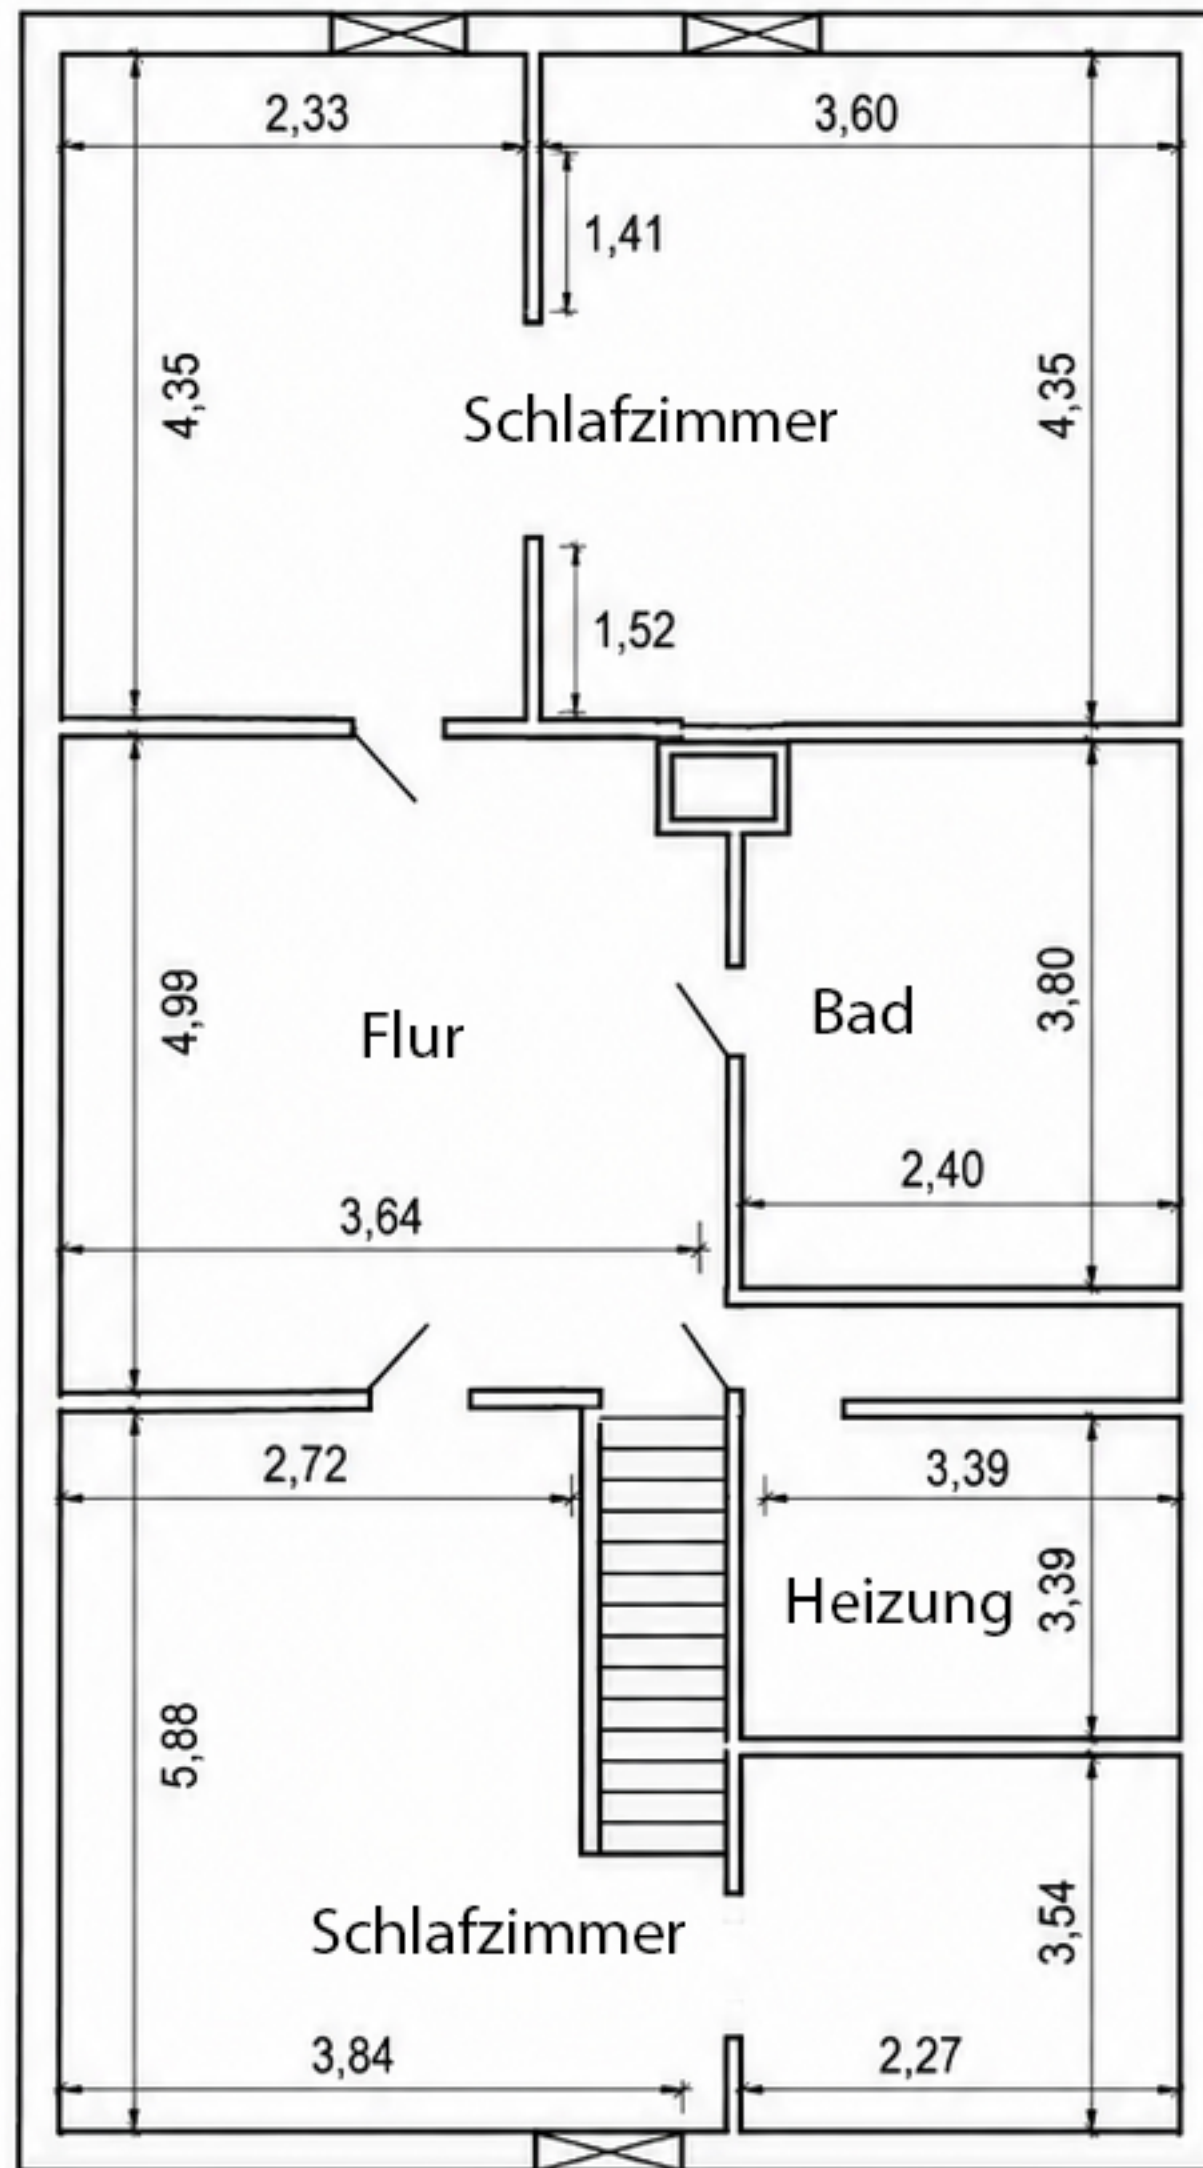


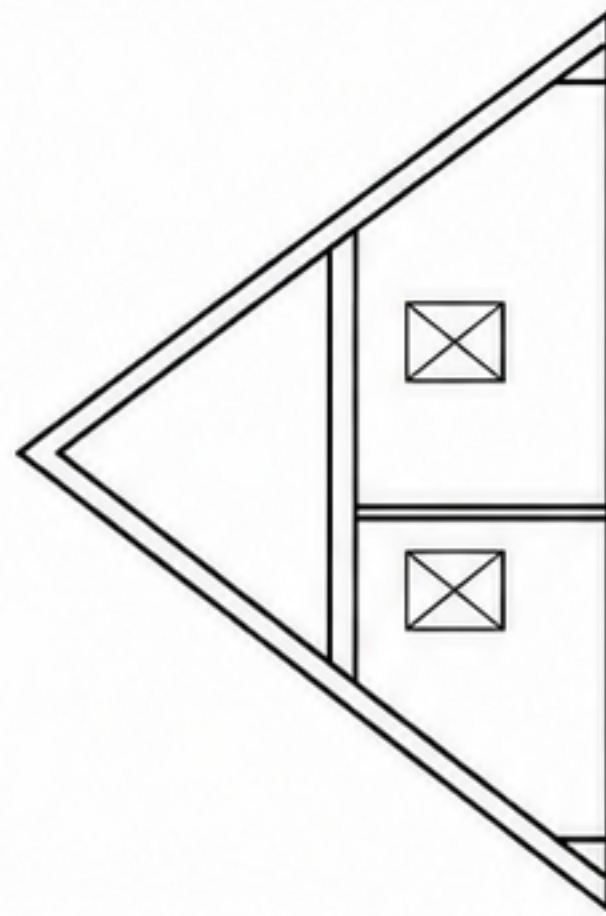

21730 Balje	PLANINHALT: Grundriss - Dachgeschoss		MASSSTAB:	PLAN-NR.: DG-01
DATUM:	GEZEICHNET:	FORMAT: DIN A4		

Alle Maße sind ca. Angaben und dienen ausschließlich der Orientierung. Keine Gewähr für die tatsächlichen Maße.