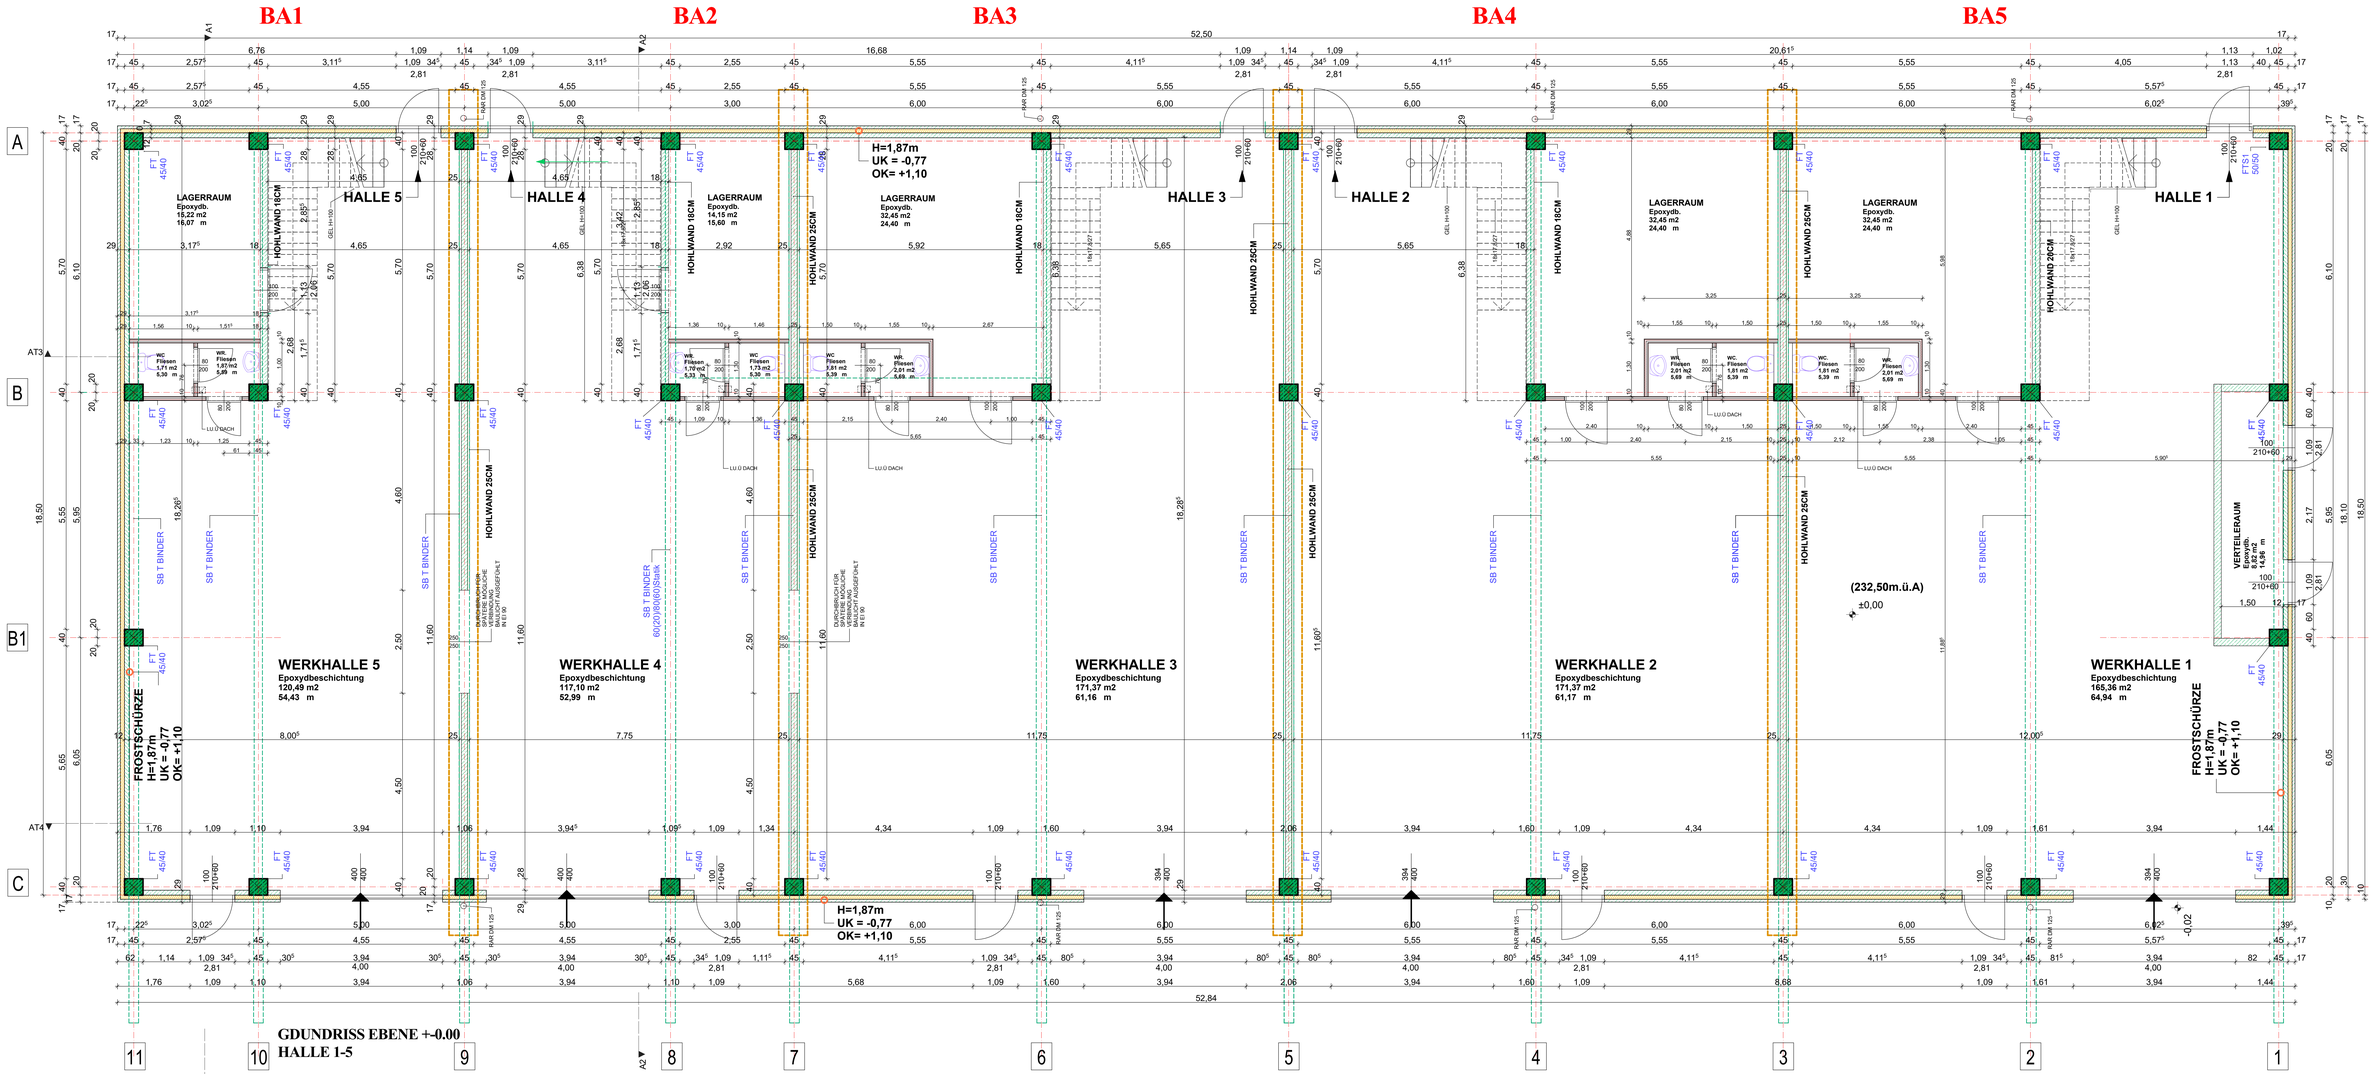
BA1
BA2
BA3
BA4
BA5
HALLE 5
HALLE 4
HALLE 3
HALLE 2
HALLE 1
LAGERRAUM
Epoxydb.
15,22 m2
16,07 m
LAGERRAUM
Epoxydb.
14,15 m2
15,60 m
LAGERRAUM
Epoxydb.
32,45 m2
24,40 m
H=1,87m
UK = -0,77
OK= +1,10
WERKHALLE 5
Epoxydbeschichtung
120,49 m2
54,43 m
WERKHALLE 4
Epoxydbeschichtung
117,10 m2
52,99 m
WERKHALLE 3
Epoxydbeschichtung
171,37 m2
61,16 m
WERKHALLE 2
Epoxydbeschichtung
171,37 m2
61,17 m
WERKHALLE 1
Epoxydbeschichtung
165,36 m2
64,94 m
VERTEILERAUM
Epoxydb.
15,72 m2
14,96 m
FROSTSCHÜRZE
H=1,87m
UK = -0,77
OK= +1,10
(232,50m.ü.A)
±0,00
HOHLWAND 18CM
HOHLWAND 25CM
SB T BINDER
FT 45/40
LU Ü DACH
GDUNDRISS EBENE +-0.00
HALLE 1-5

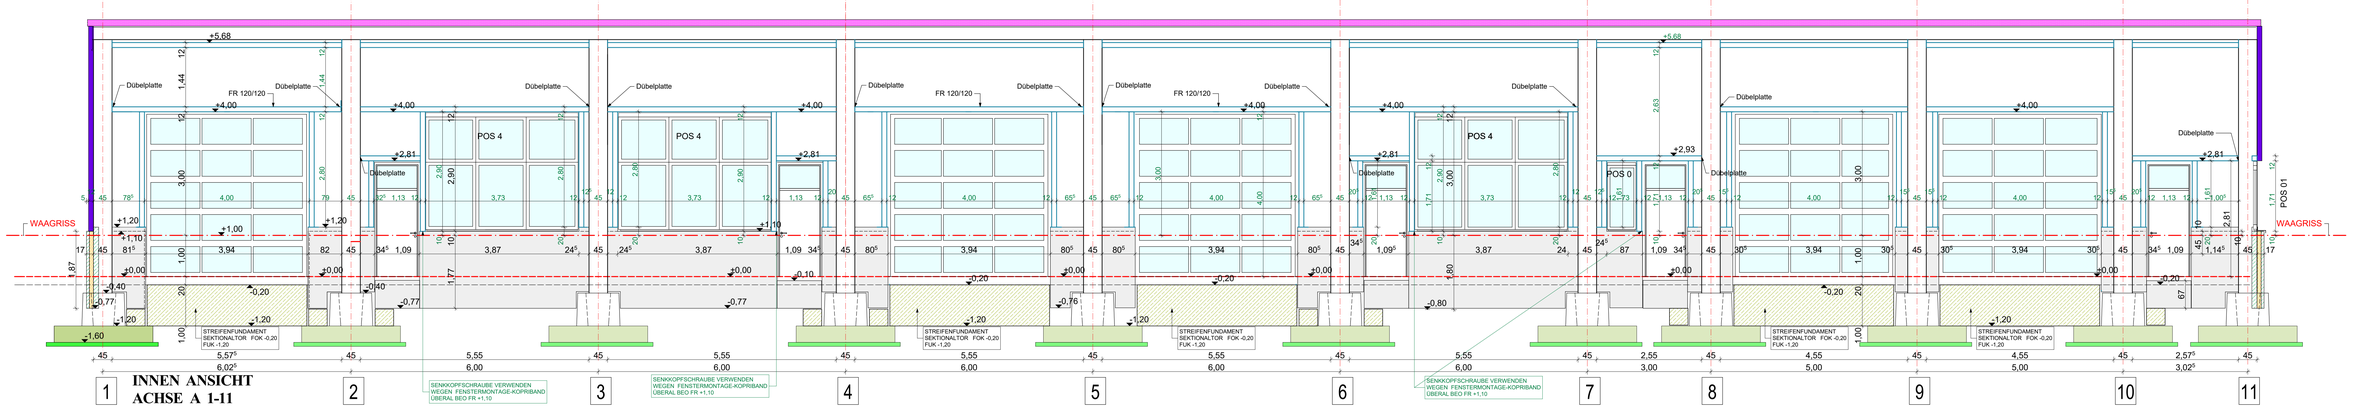
Dübelplatte
FR 120/120
POS 4
POS 0
POS 01
WAAGRISS
STREIFENFUNDAMENT
SEKTIONALTOR FOK -0,20
FUK -1,20
SENKKOPFSCHRAUBE VERWENDEN
WEGEN FENSTERMONTAGE-KOPRIBAND
ÜBERAL BEO FR +1,10
INNEN ANSICHT
ACHSE A 1-11