




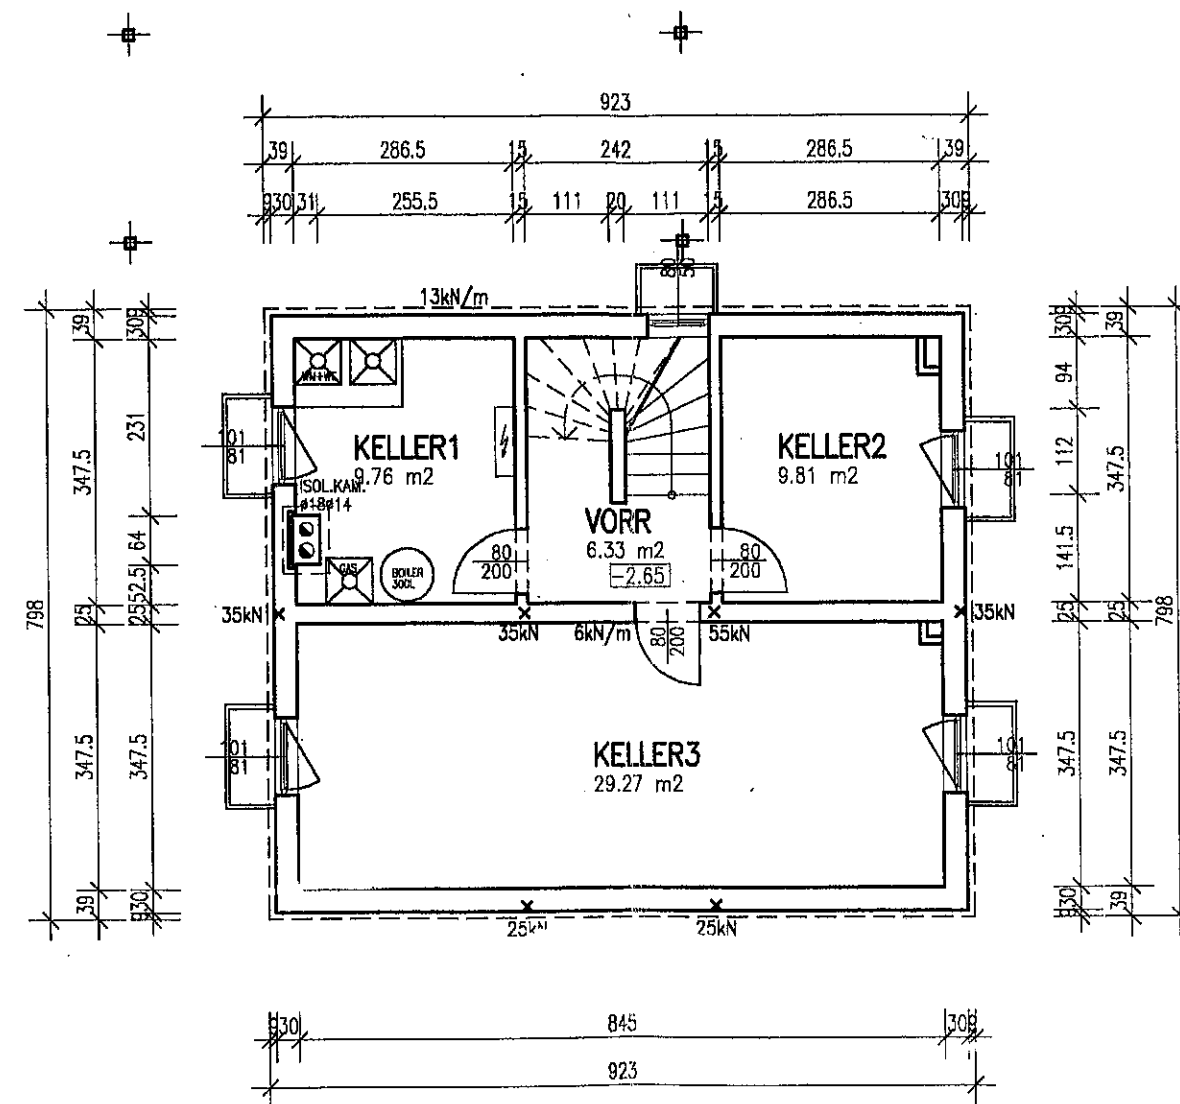


KELLERGECHOSS

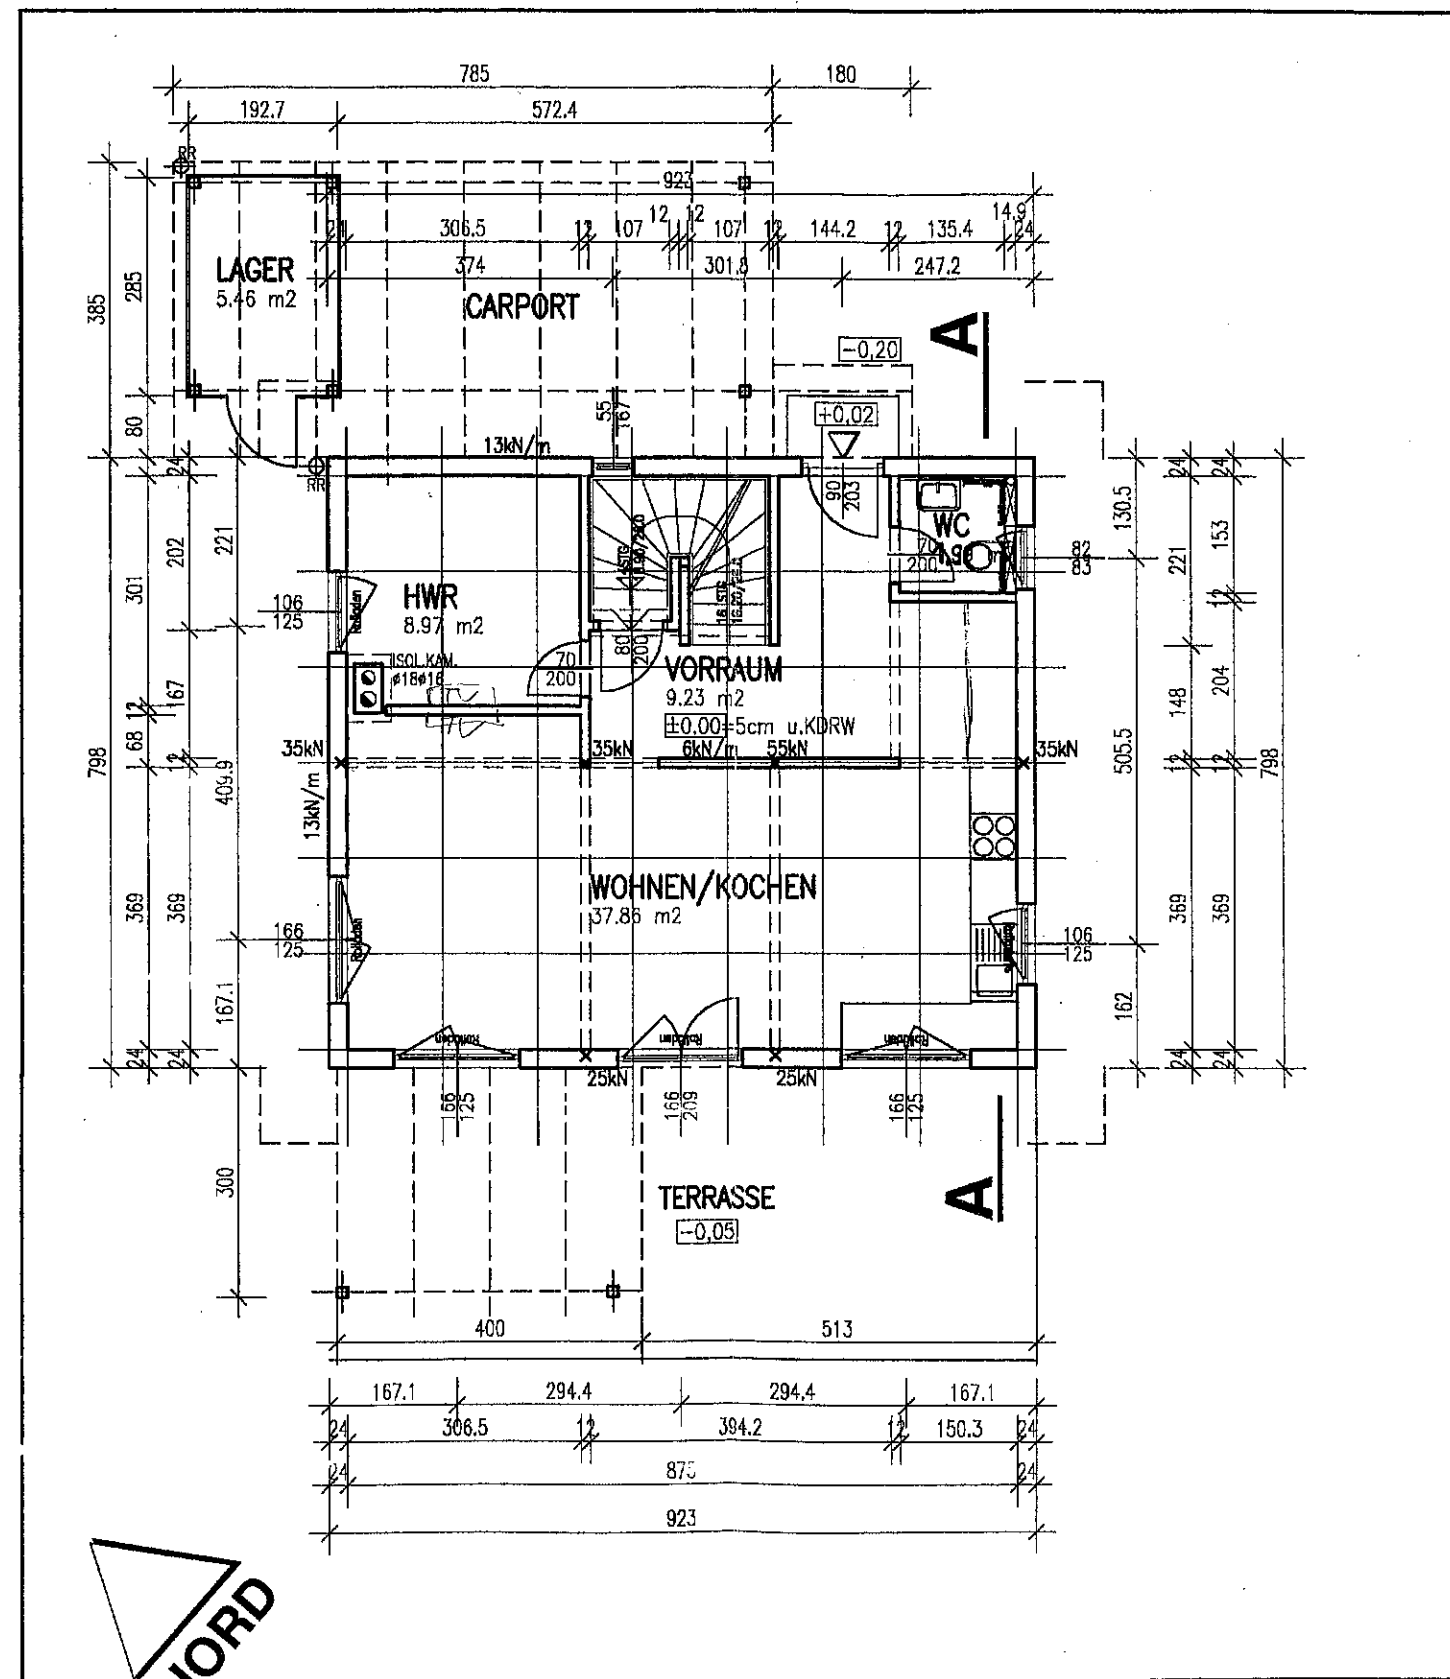

ERDGESCHOSS

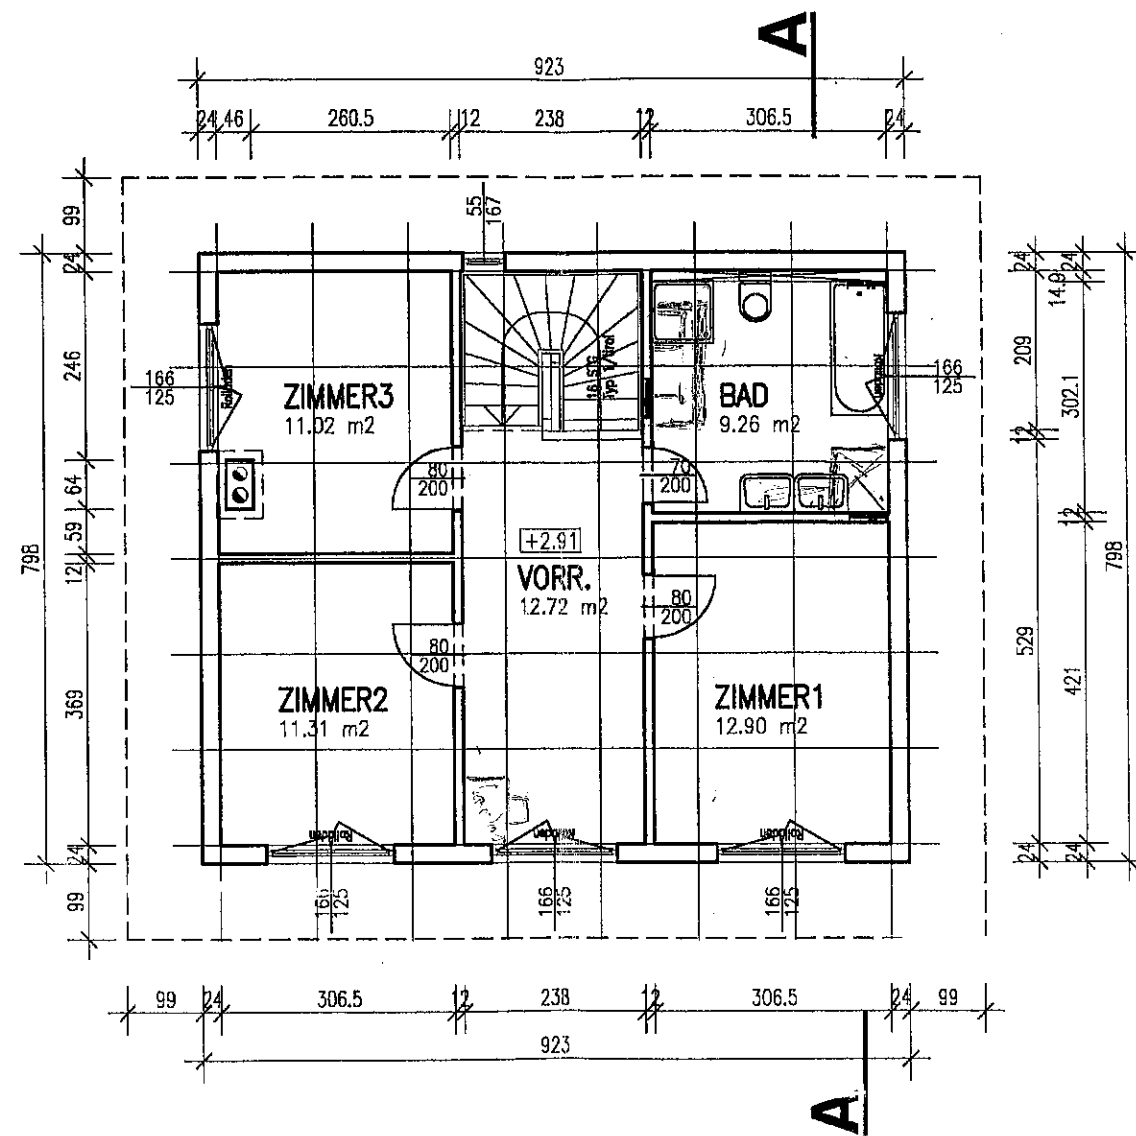


DACHGESCHOSS

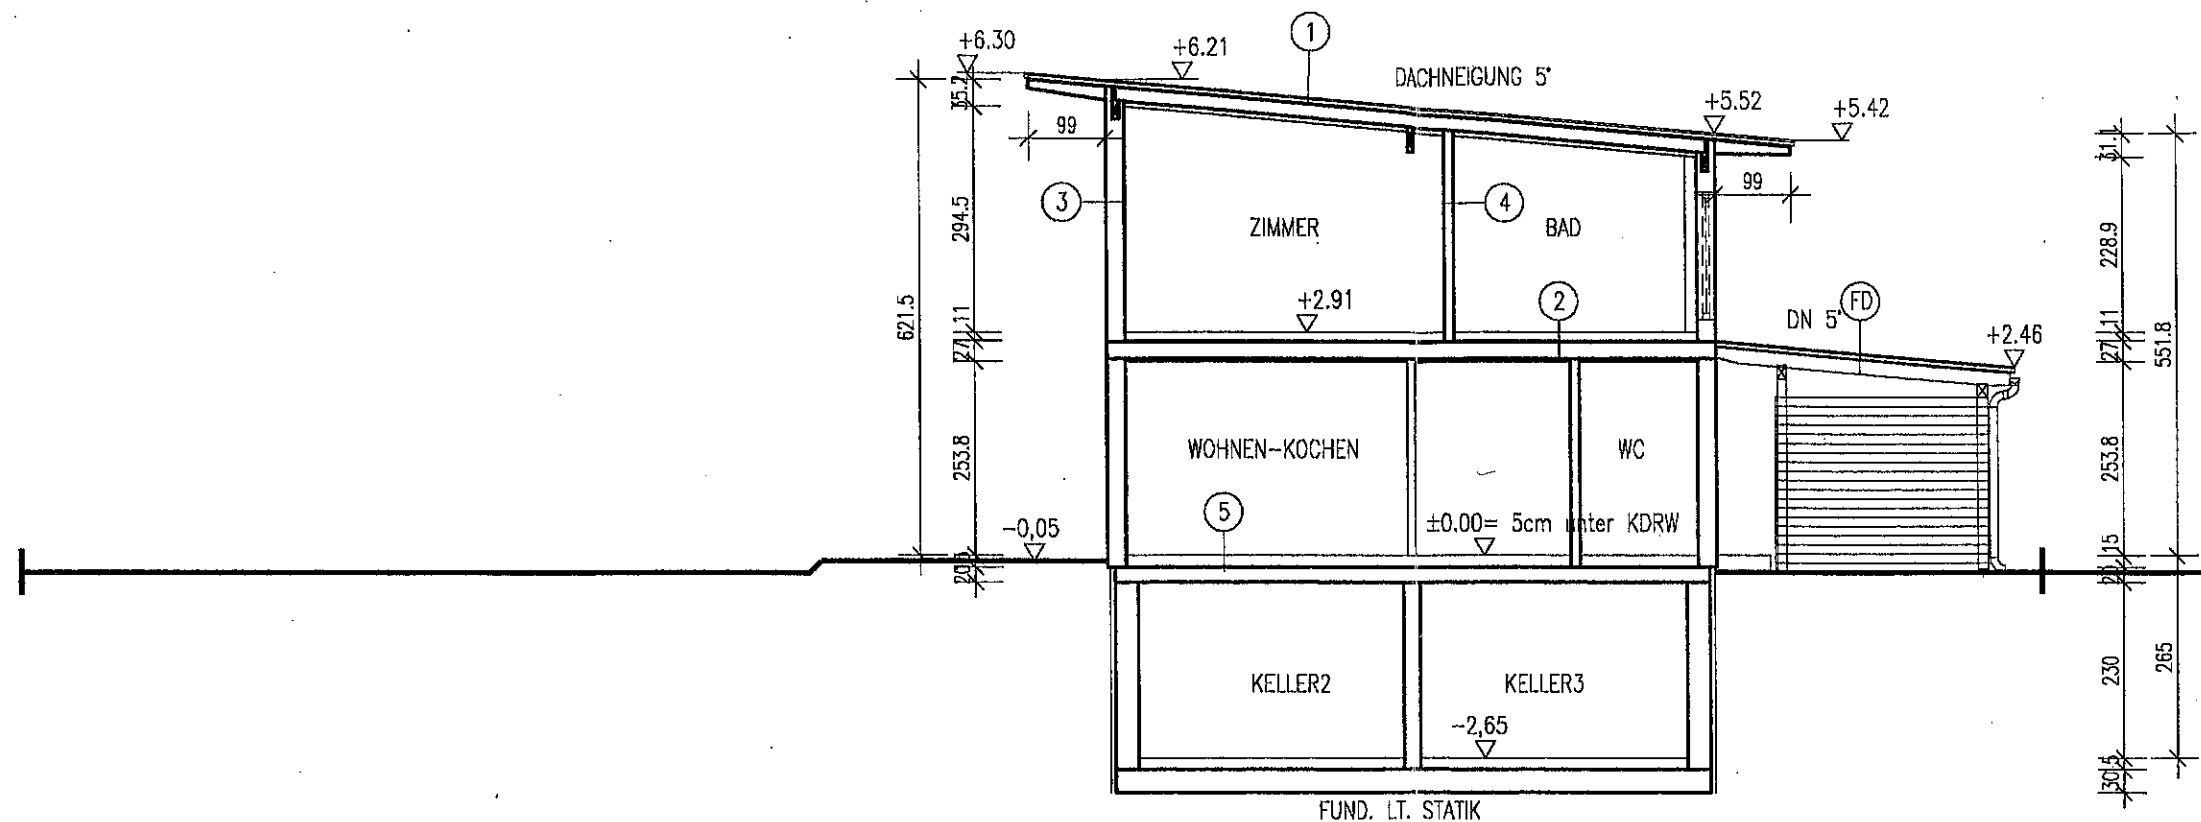


WAND- UND DECKENAUFBAUTEN:

|   |        |                               |   |       |                            |    |       |                  |
|---|--------|-------------------------------|---|-------|----------------------------|----|-------|------------------|
| ① | 2.20   | KUNSTSTOFFABDICHTUNG          | ③ | 1.50  | GIPSFASERPLATTE 1x1.5cm    | ⑤  | 1.00  | BELAG            |
|   | 4.8    | RAUHSCHALUNG                  |   | 0.02  | PAE-FOLIE                  |    | 4.00  | ANHYDRITESTRICH  |
|   |        | KONTERLATTUNG                 |   | 14.00 | HOLZRIEGELKONSTRUKTION     |    | 10.00 | WD EPS25         |
|   |        | UNTERSANNBAHN                 |   |       | DAZW.LIEGENDE WÄRMEDÄMMUNG |    | 30.00 | PLATTENFUND      |
|   | 18.0   | SPARREN                       |   | 1.50  | MIT MINERALWOLLE 12.0CM    |    |       | ROLLIERUNG       |
|   |        | DAZW.LIEGENDE WÄRMEDÄMMUNG    |   | 0.2   | GIPSFASERPLATTE            |    |       |                  |
|   | 4.40   | MIT MINERALWOLLE 18.0         |   | 6.0   | STYROPORKLEBER             |    |       |                  |
|   | 0.02   | MONTAGELATTUNG                |   | 0.60  | HARTSCHAUMPLATTE           | FD |       | FLACHDACH CARP.  |
|   |        | PAE-FOLIE                     |   |       | KUNSTHARZREIBEPUTZ         |    | 18.0  | SPARREN          |
|   | 1x1.25 | GIPSKARTONPLATTE              |   |       |                            |    | 2.4   | RAUHSCHALUNG     |
| ② | 1.00   | BELAG                         | ④ | 1.50  | GIPSFASERPLATTE 1x1.5cm    |    | 0.5   | SCHWARZ ISOL.    |
|   | 4.00   | ANHYDRITESTRICH               |   | 9.00  | KANTHOLZ                   |    |       | VERZ. STAHLBLECH |
|   | 6.00   | WD EPS25                      |   |       | DAZW.LIEGENDE WÄRMEDÄMMUNG |    |       |                  |
|   | 1.90   | HOLZWERKSTOFFPLATTE           |   | 1.50  | MIT MINERALWOLLE           |    |       |                  |
|   | 21.00  | DECKENBALKEN DAZW. LUFTRAUM + |   |       | GIPSFASERPLATTE 1.5cm      |    |       |                  |
|   |        | MINERALWOLLE 8.0CM            |   |       |                            |    |       |                  |
|   | 2.20   | MONTAGELATTUNG                |   |       |                            |    |       |                  |
|   | 0.02   | PAE-FOLIE                     |   |       |                            |    |       |                  |
|   | 1x1.25 | GIPSKARTONPLATTE              |   |       |                            |    |       |                  |


SCHNITT A-A

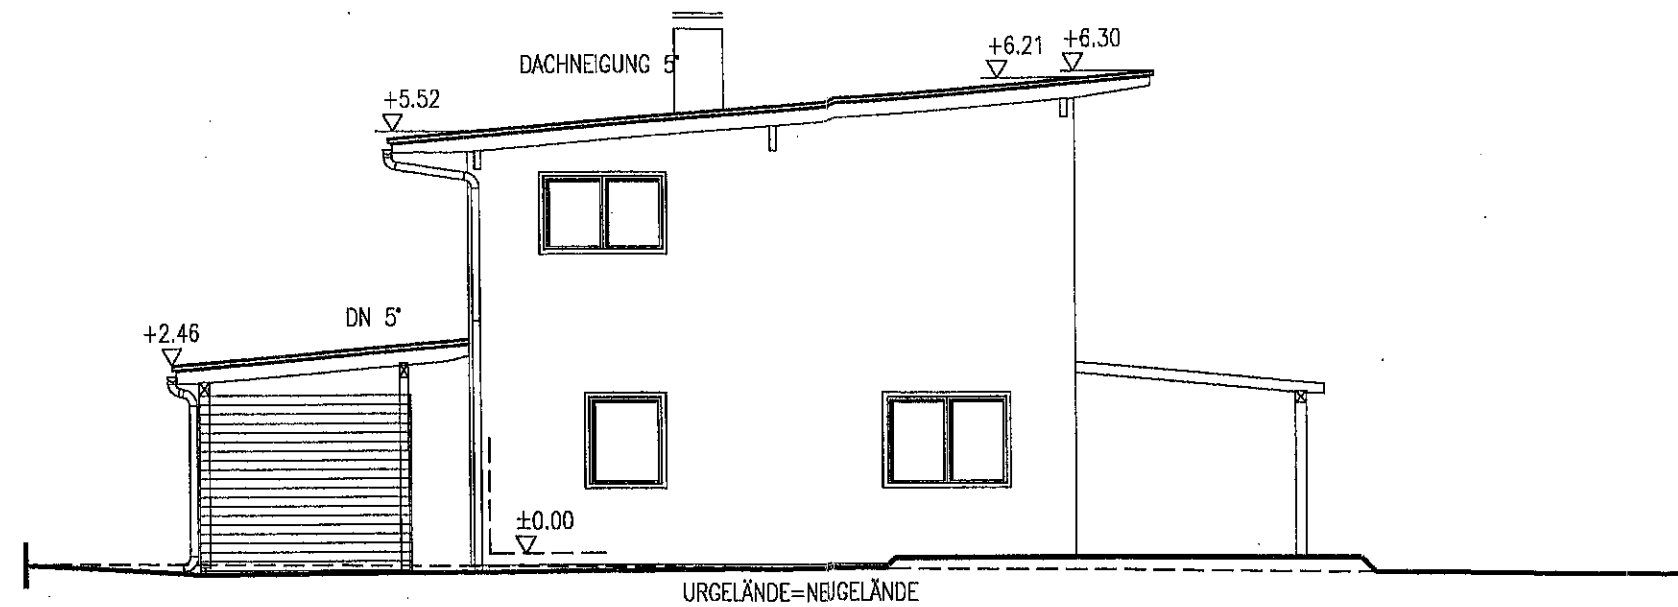


NORDWEST ANSICHT

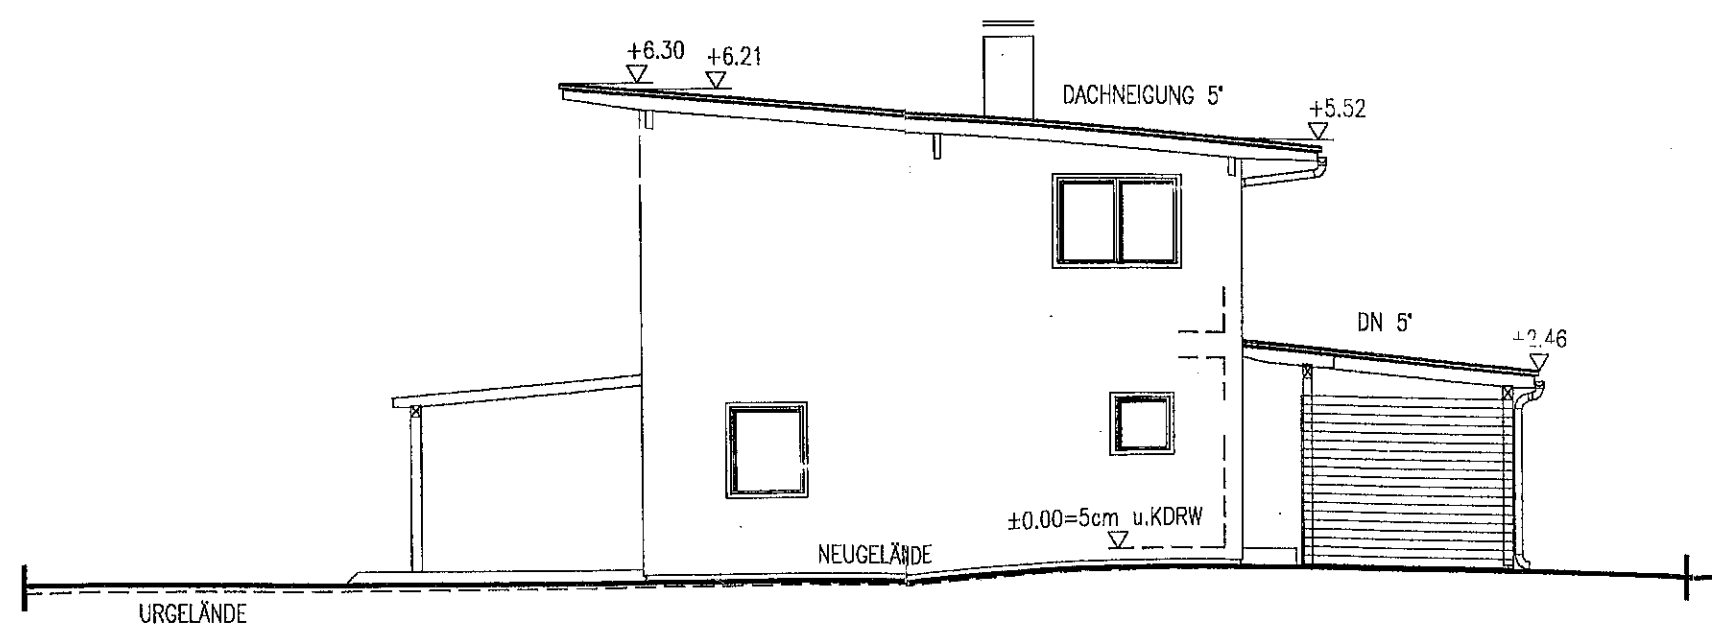

SÜDOST ANSICHT

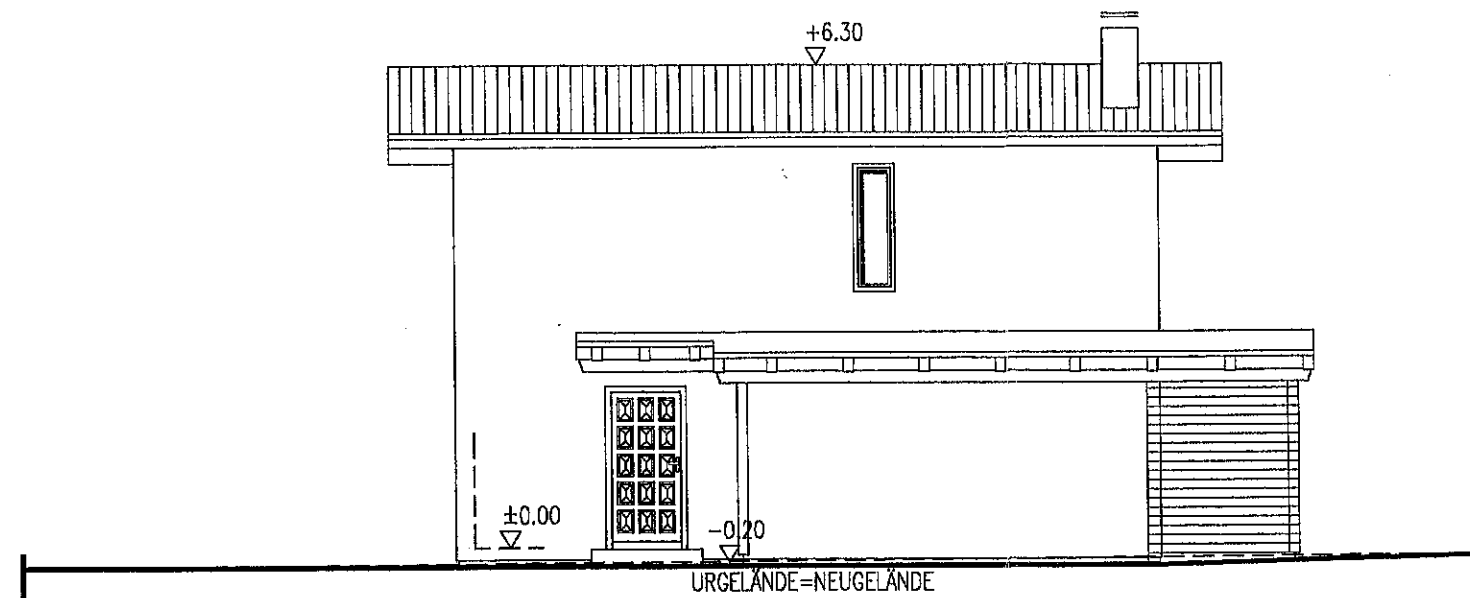

NORDOST ANSICHT

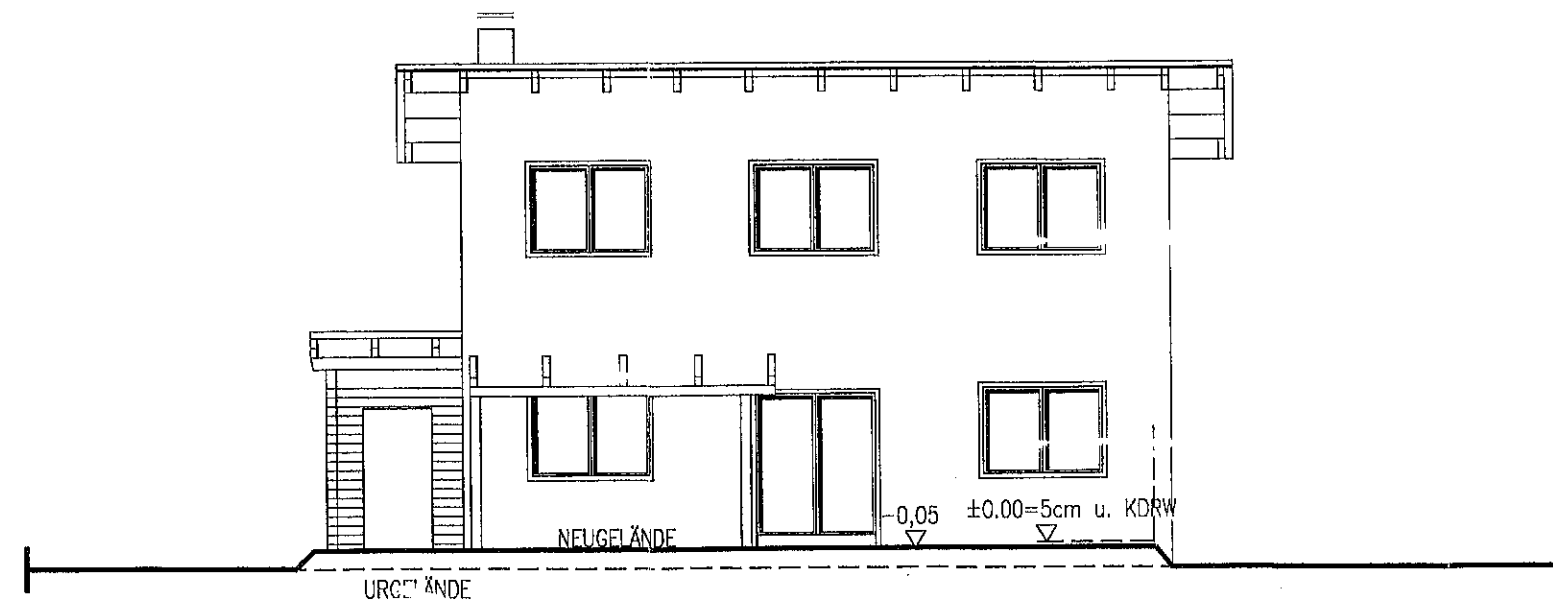

SÜDWEST ANSICHT