


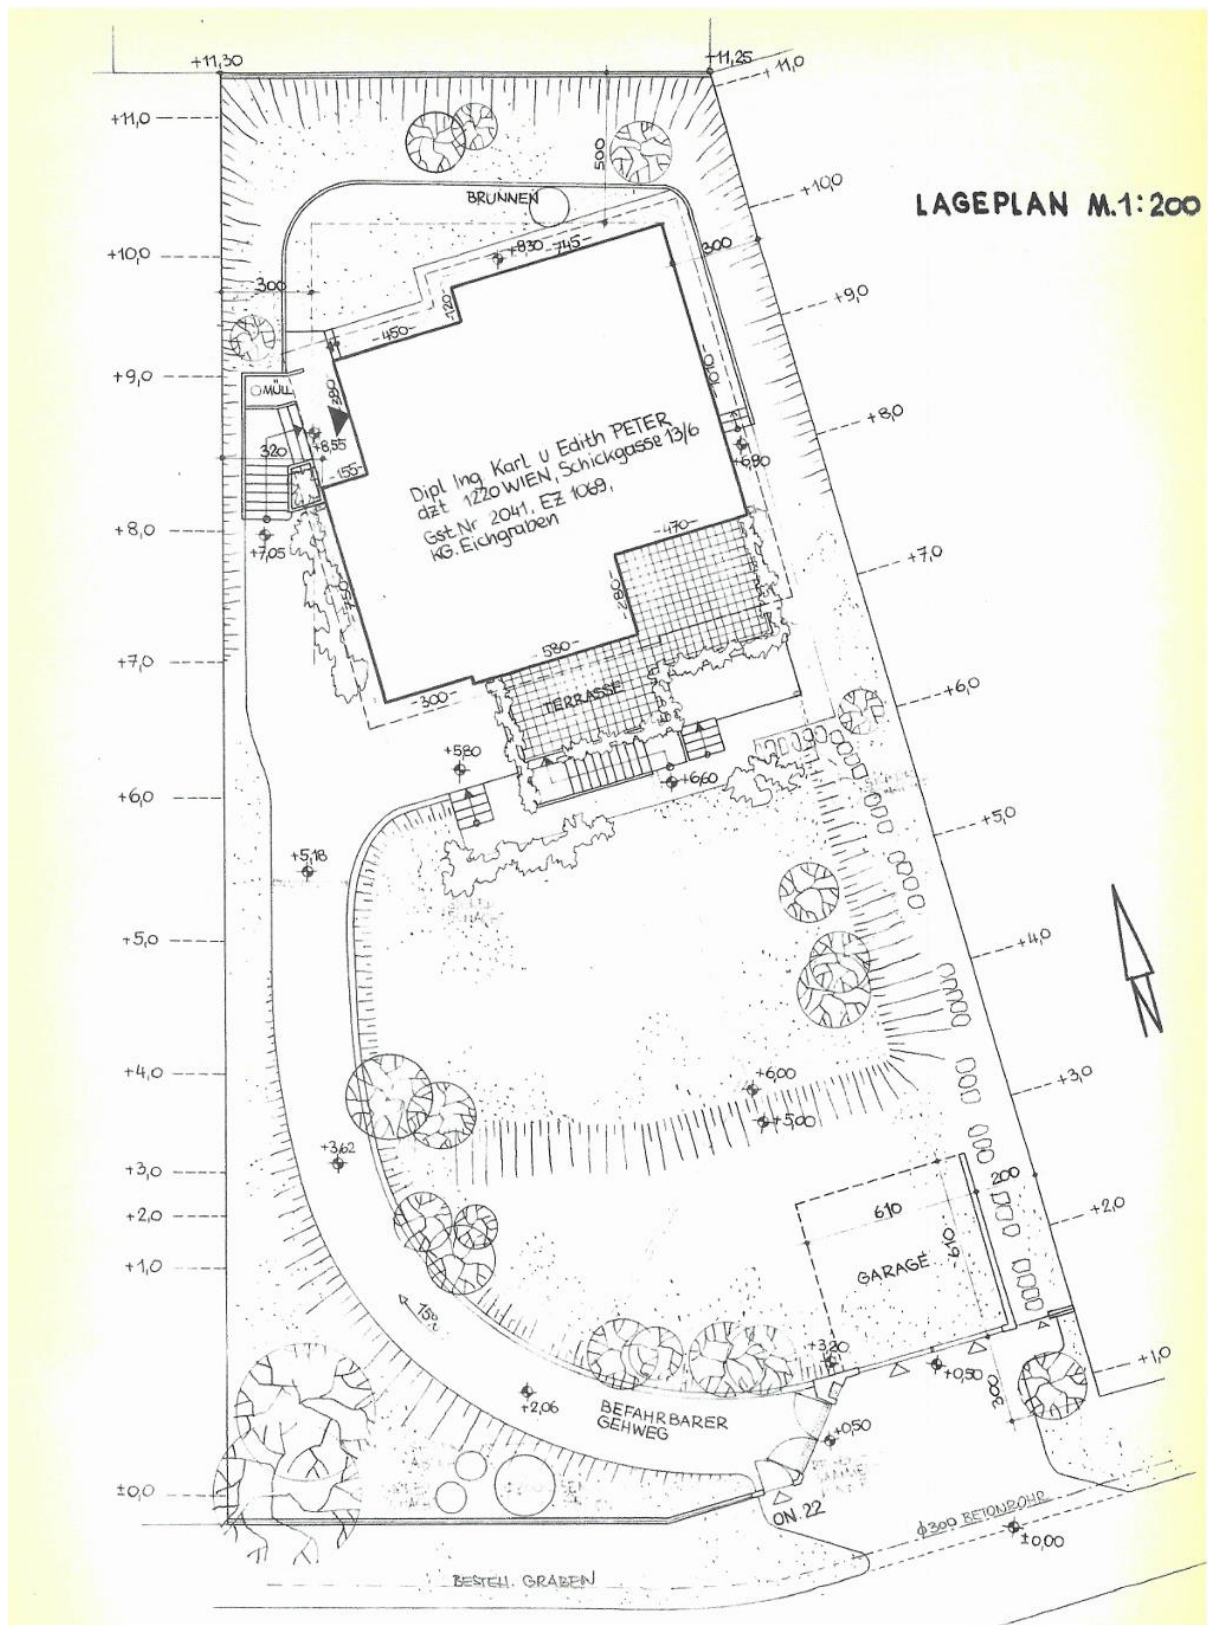

[illegible]

SOCKEL 30

GRUNDGRENZE

BRUNNEN

2

BAD
FF-2

ARBEITSR

VORR

DIELE

KÜCHE
10,30 m²

ESSRAUM

WOHNRAUM

SCHLAFRAUM

GED. TERRASSE

TERRASSE

EINFAMILIENHAUS DIPL. ING. KARL U. EDITH PETER,
3032 EICHGRABEN, NIEDERWALDSTRASSE 22

KELLERGESSCHOSS 1:50

