


E\_0 Flächen

- Parkplätze im Gebäude / geschützt: 203 auf ca. 5.700 m<sup>2</sup>
- Parkplätze vor dem Gebäude (noch abzuklären) 20 Stk.
- Classic Showroom (vermietet) ca. 575 m<sup>2</sup>
- Erschließung / Haustechnik / Sanitär ca. 355 m<sup>2</sup>

Gesamt E\_0 ca. 6.630 m<sup>2</sup>

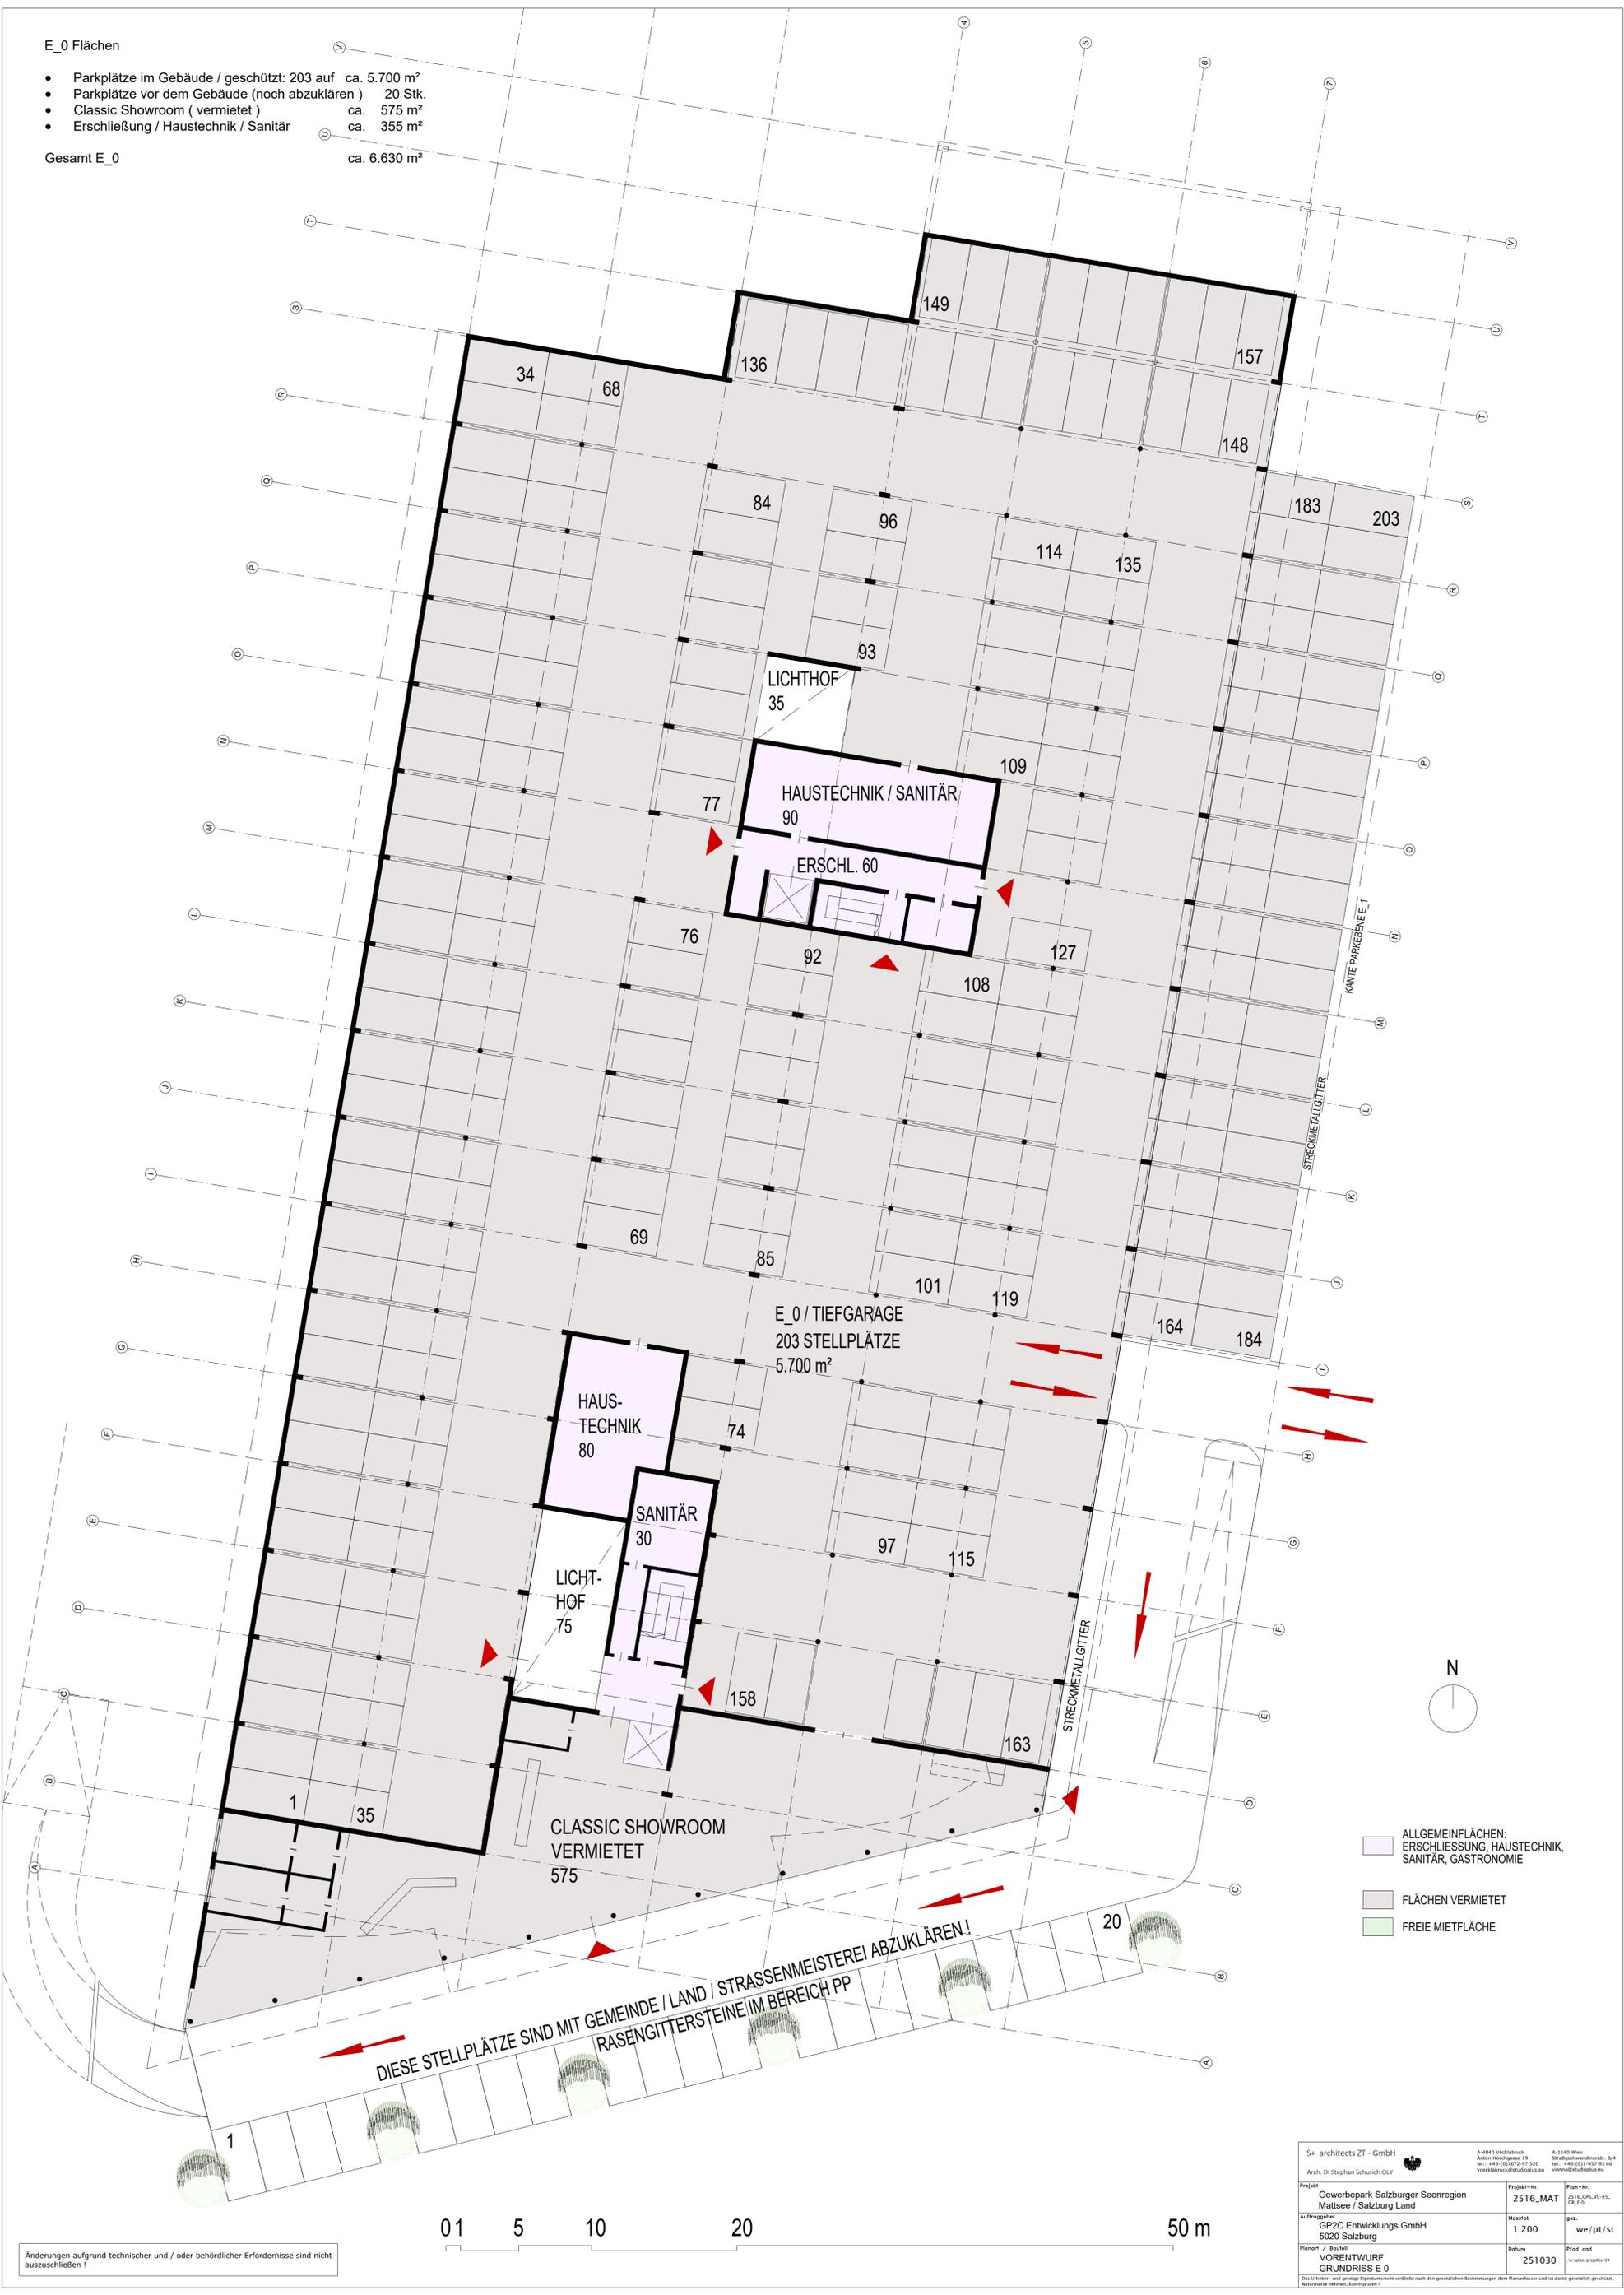

- ALLGEMEINFLÄCHEN:  
ERSCHLIESSUNG, HAUSTECHNIK,  
SANITÄR, GASTRONOMIE
- FLÄCHEN VERMIETET
- FREIE MIETFLÄCHE

DIESE STELLPLÄTZE SIND MIT GEMEINDE / LAND / STRASSENMEISTEREI ABZUKLÄREN!  
 RASENGITTERSTEINE IM BEREICH PP

S+ architects ZT - GmbH Arch. Dr. Stephan Schürich OLY		A-4840 Vöcklabruck Anton Reichinger 19 Tel.: +43 (0)7872 97 520 voecklabruck@stich.at		A-1140 Wien Städtebaudirektor: S+ Tel.: +43 (0)1 957 93 65 voecklabruck@stich.at	
Projekt	Gewerbepark Salzburger Seenregion Mattsee / Salzburg Land	Projekt-Nr.	2516_MAT	Plan-Nr.	2516_CP1_VE-e1, CA_E
Auftraggeber	GP2C Entwicklungs GmbH 5020 Salzburg	Masstab	1:200	pez.	we/pt/st
Planort / Bauteil	VORENTWURF GRUNDRISSE E 0	Datum	251030	Prod. ood	©/Arch. stephan.schurich

Änderungen aufgrund technischer und / oder behördlicher Erfordernisse sind nicht auszuschließen!