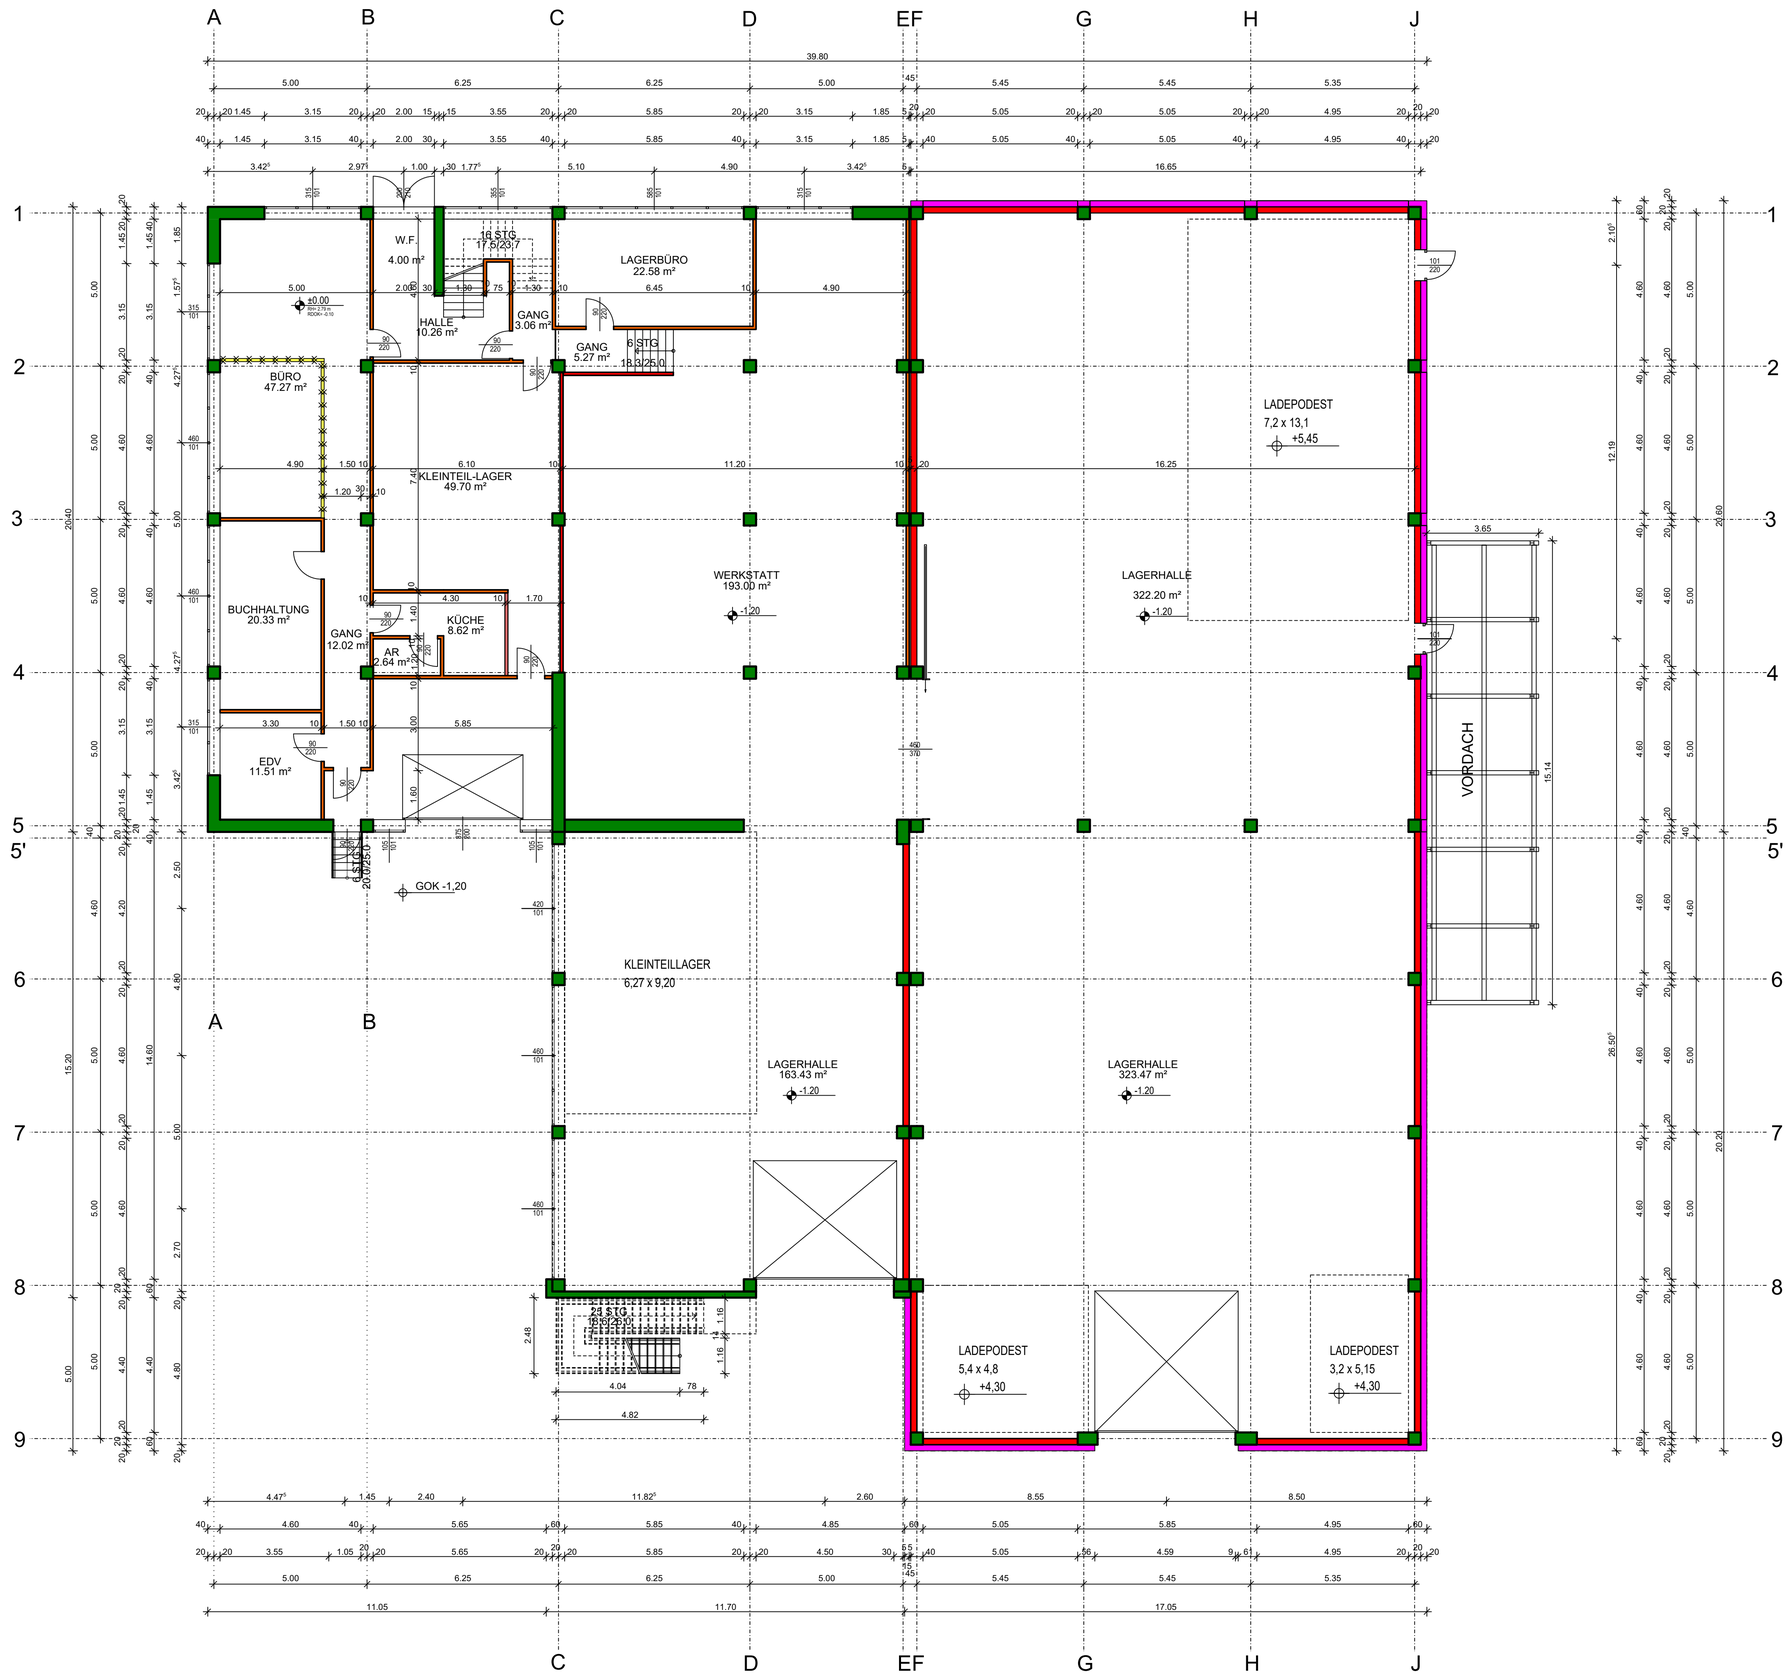

LAGEPLAN	MASSSTAB 1:1000

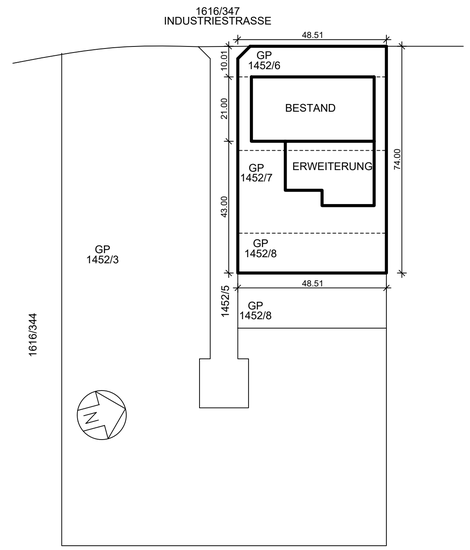

ÄNDERUNGSVERMERKE

BAUVORHABEN IMMOFUCHS

2353 Guntramsdorf

BAUHERR|IN

IMMOFUCHS GmbH
Industriestraße 23
2353 Gruntramsdorf

ARCHITEKT|IN

Tel:
Fax:
Mob:
email:
web:

BAUUNTERNEHMEN

Tel:
Fax:
Mob:
email:
web:

PLANINFORMATIONEN	MASSSTAB 1:100
ERDGESCHOSS	PROJEKTNR: GLIEDERUNG: PLANNUMMER: 4 .

BAUHERR | DATUM	ARCHITEKT | DATUM