


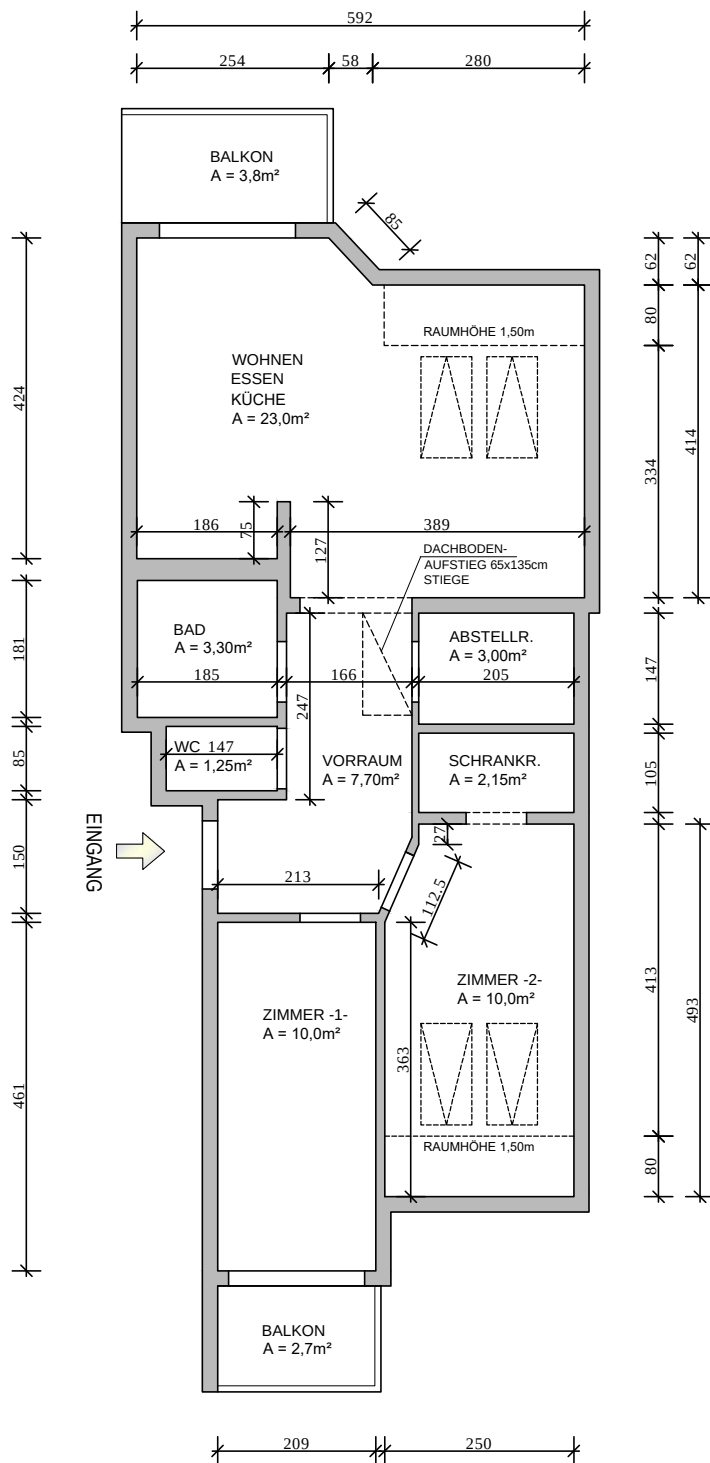

GRUNDRISS M 1:100

2.OBERGESCHOSS

WOHNNUTZFLÄCHE: 60,40m²

BALKONE: 6,50m²