


Ansicht von Norden  
M1:100



Ansicht von Osten  
M1:100



Ansicht von Süden  
M1:100

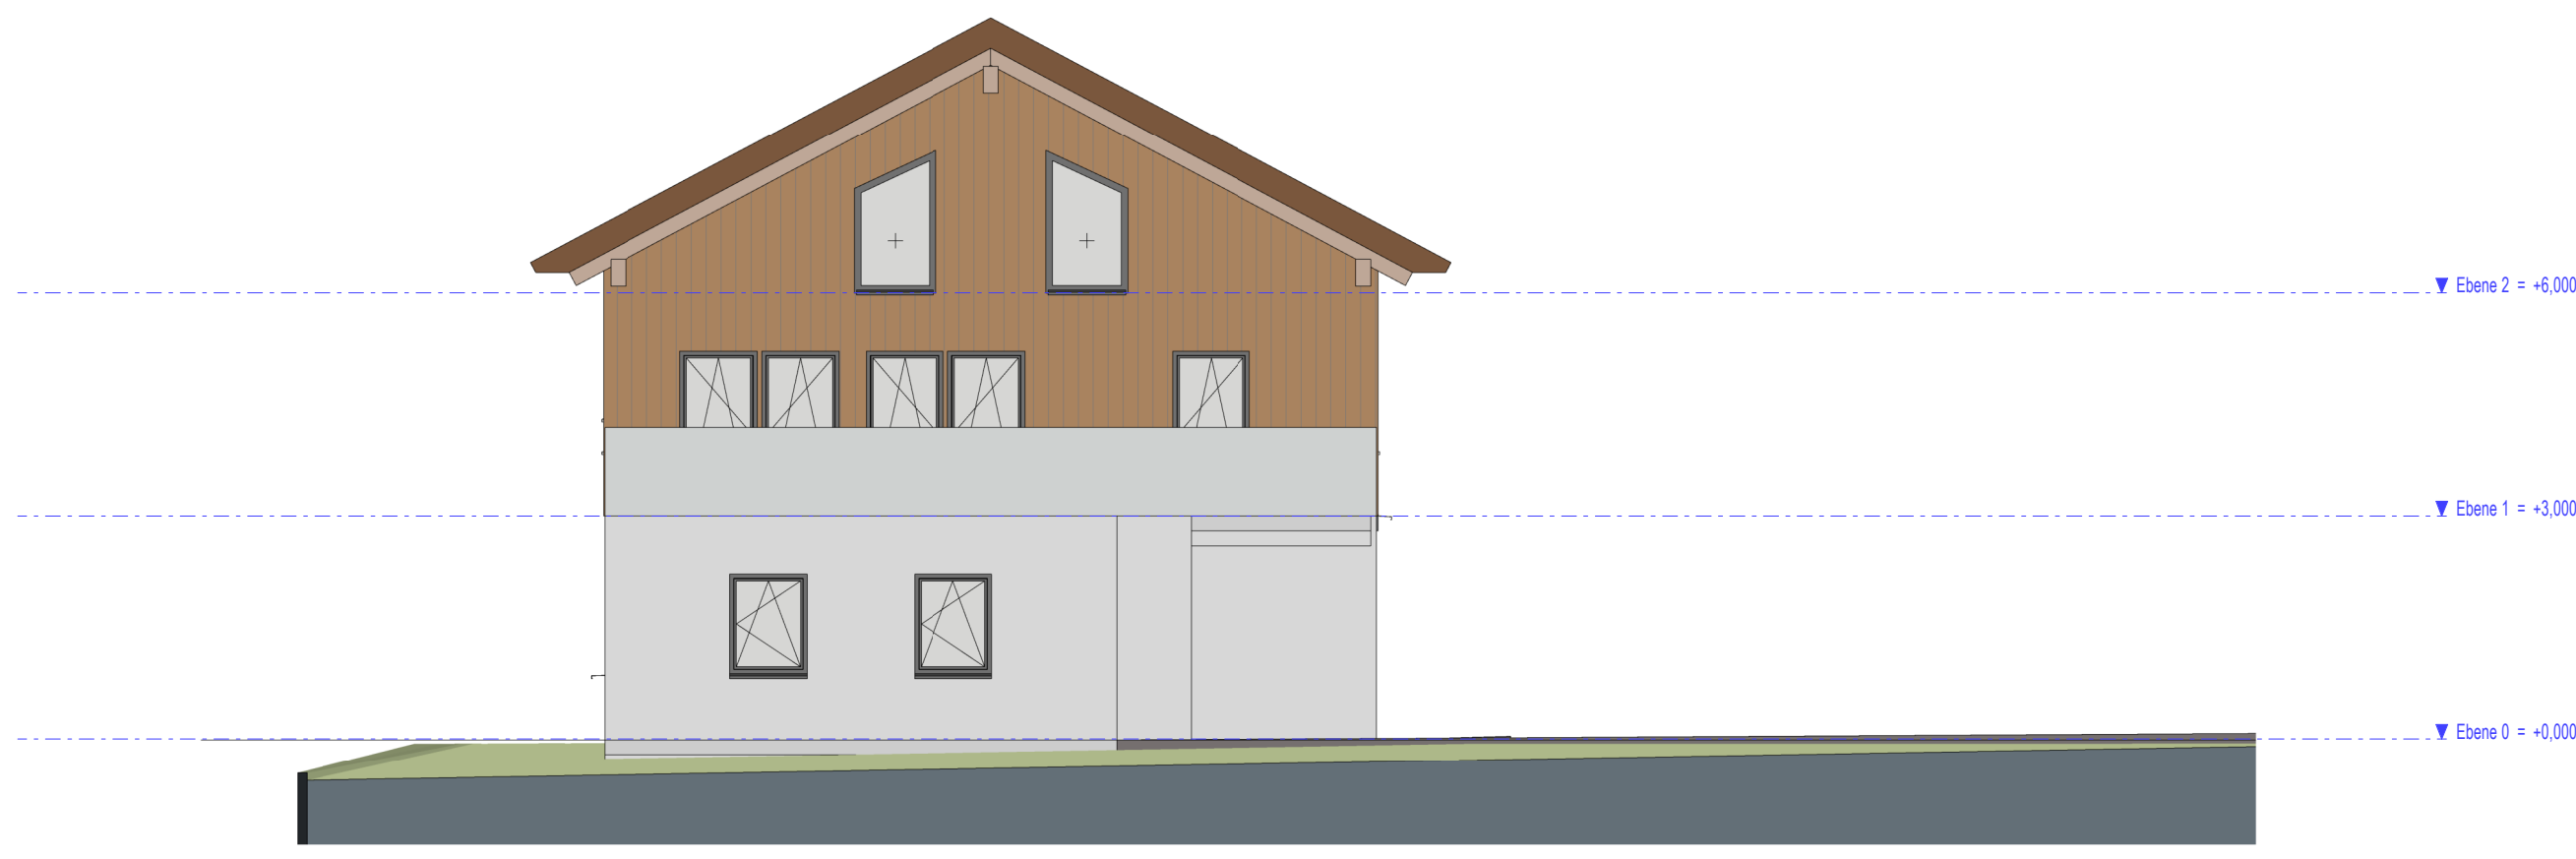


Ansicht von Westen  
M1:100




Lageplan  
M1:1000




Perspektive von Norden  
M1:100

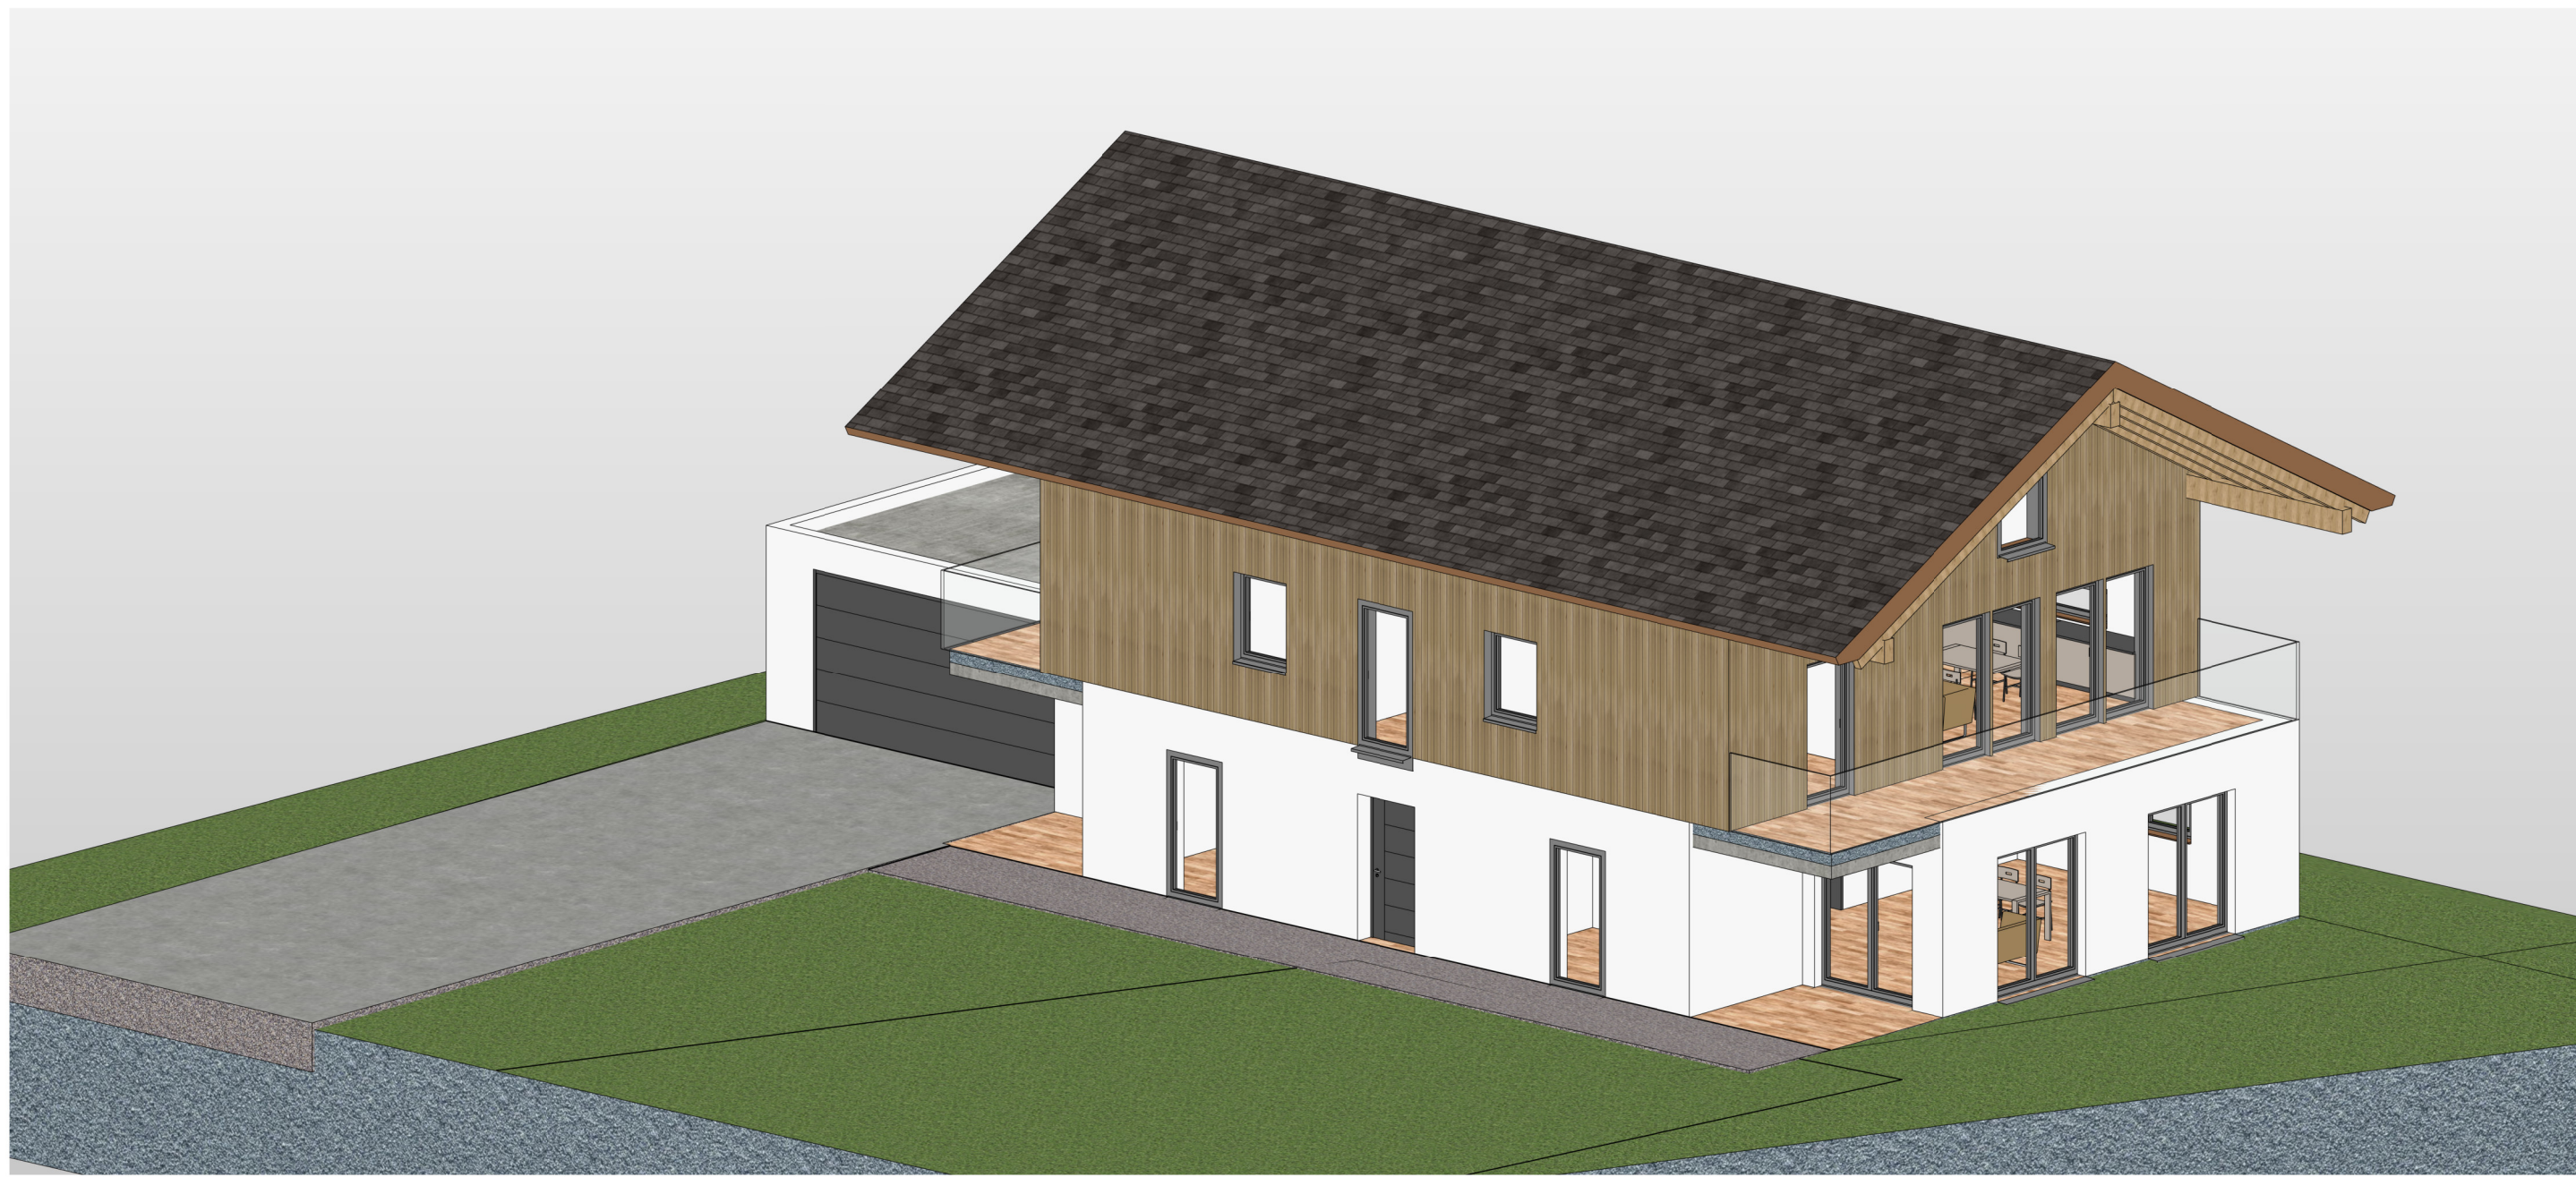


Perspektive von Süden  
M1:100

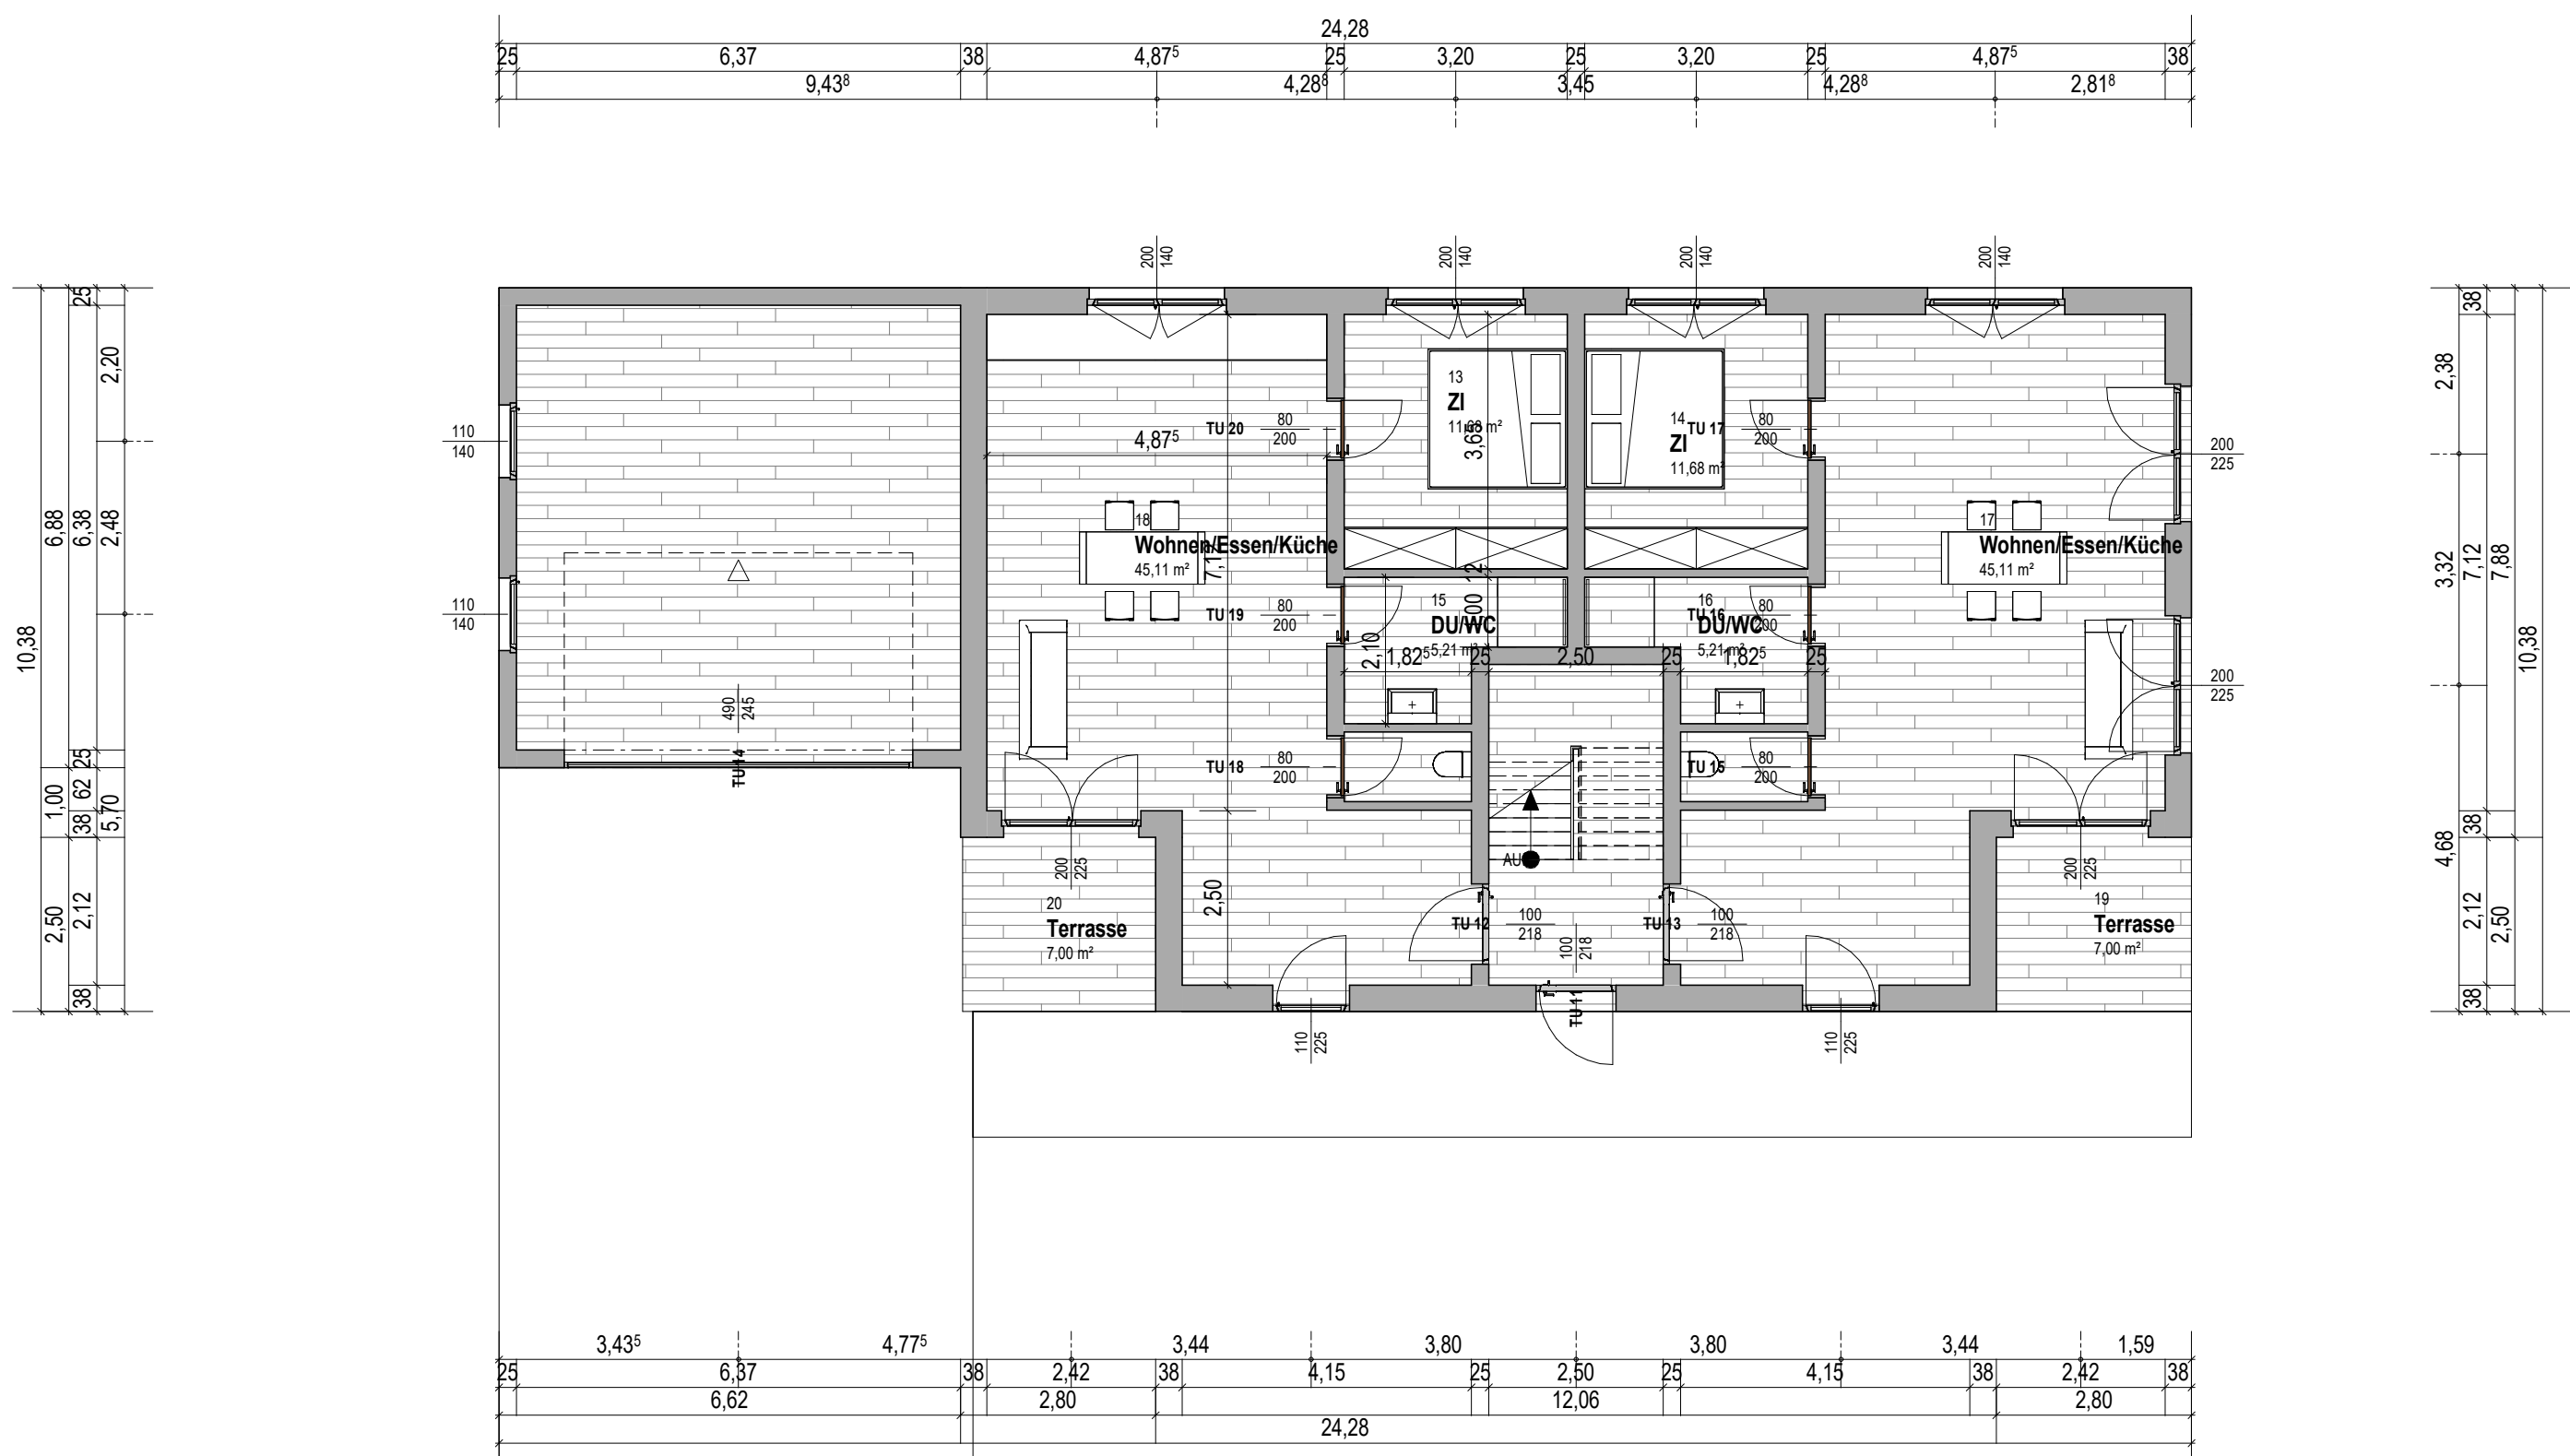

Grundriss Erdgeschoss  
M1:100

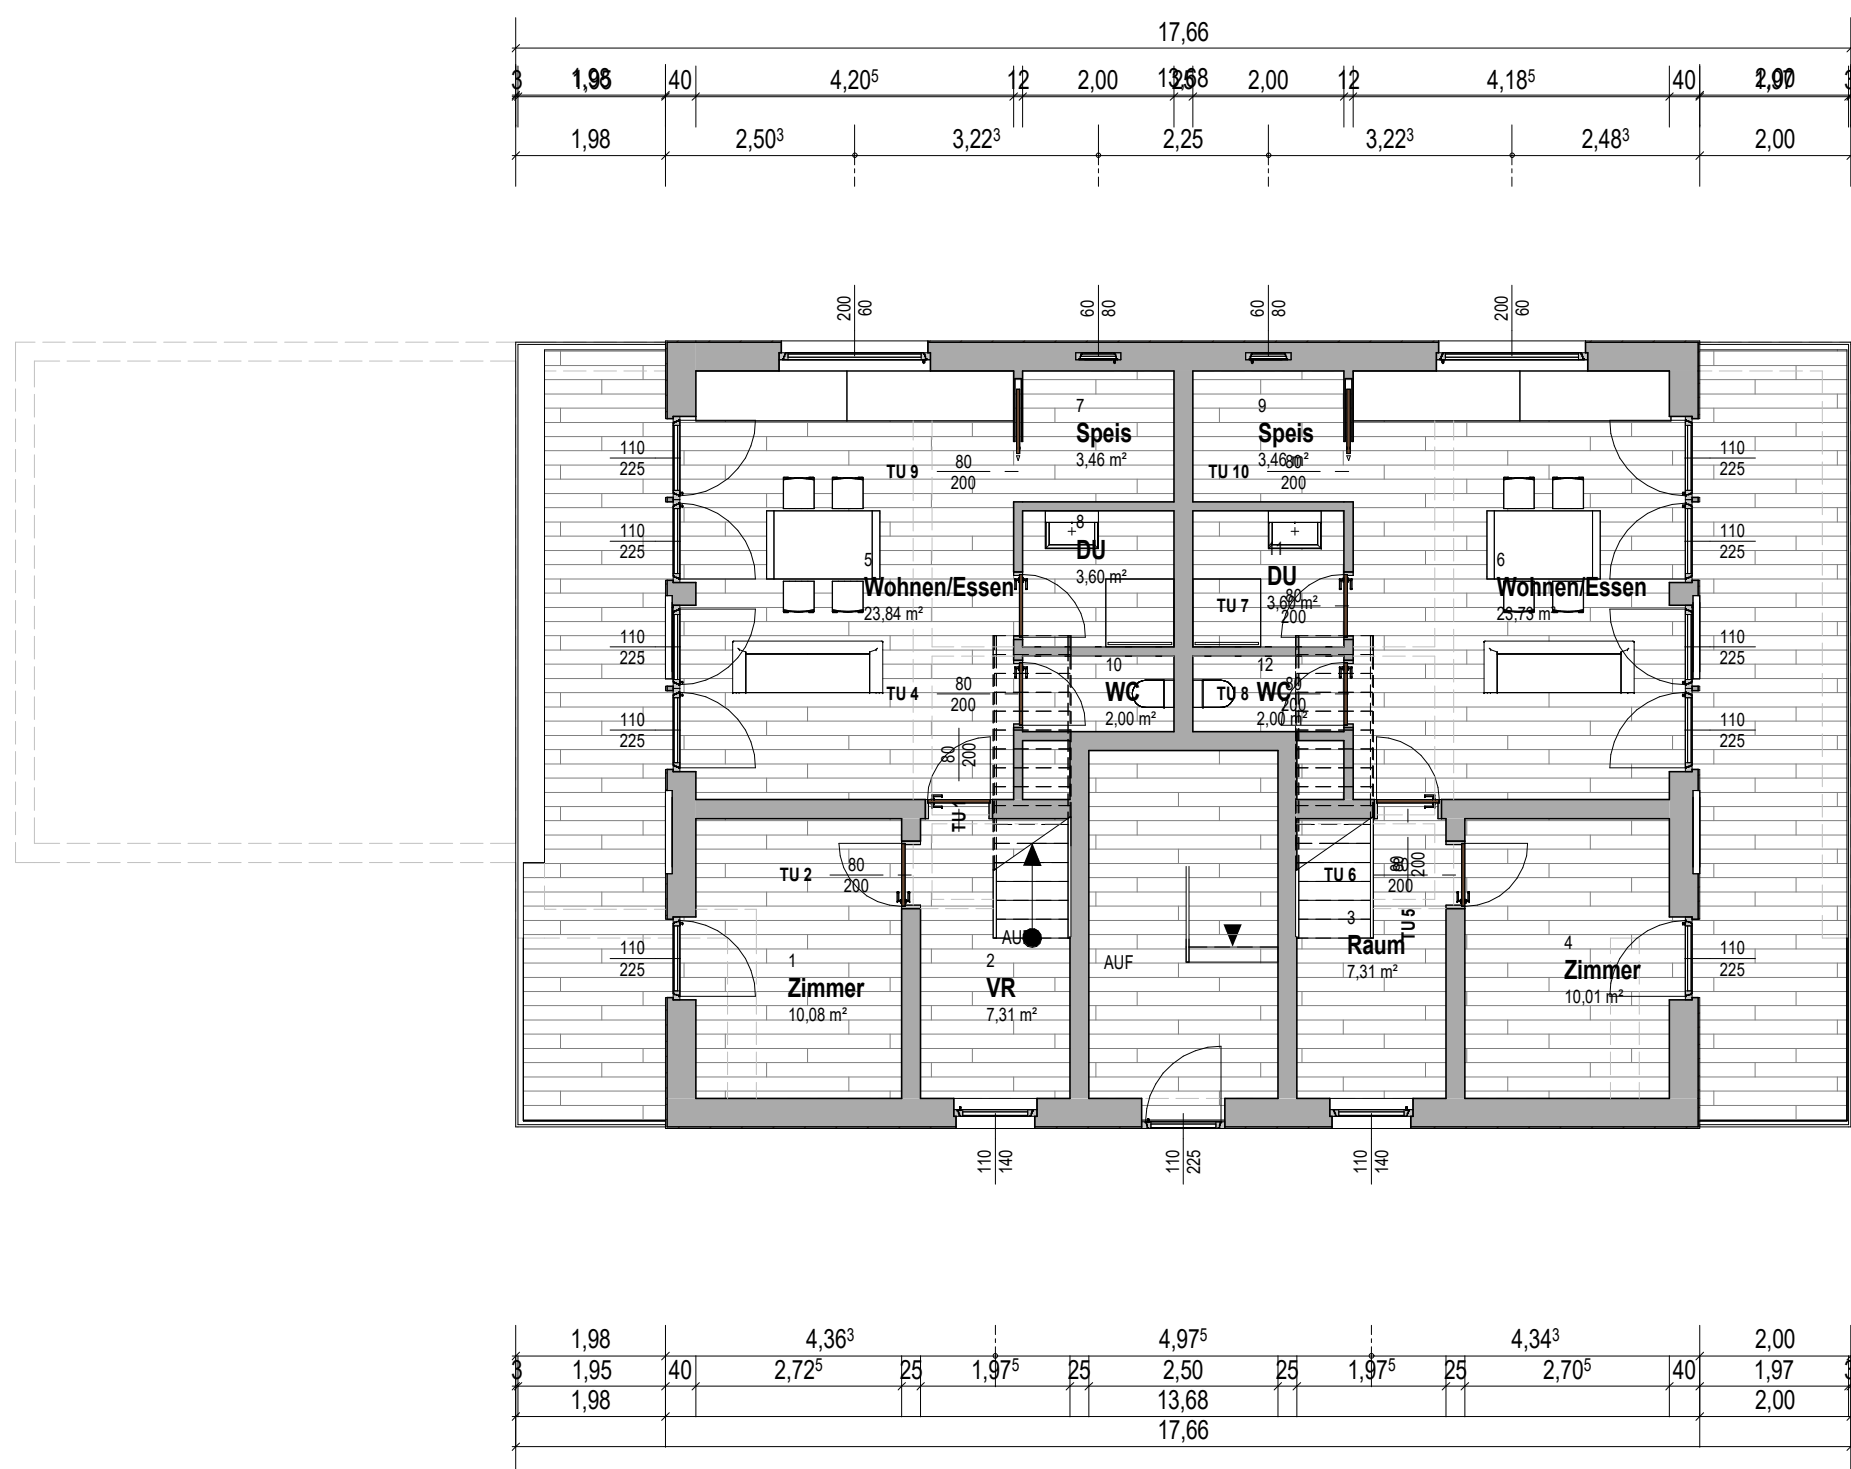

Grundriss Obergeschoss  
M1:100

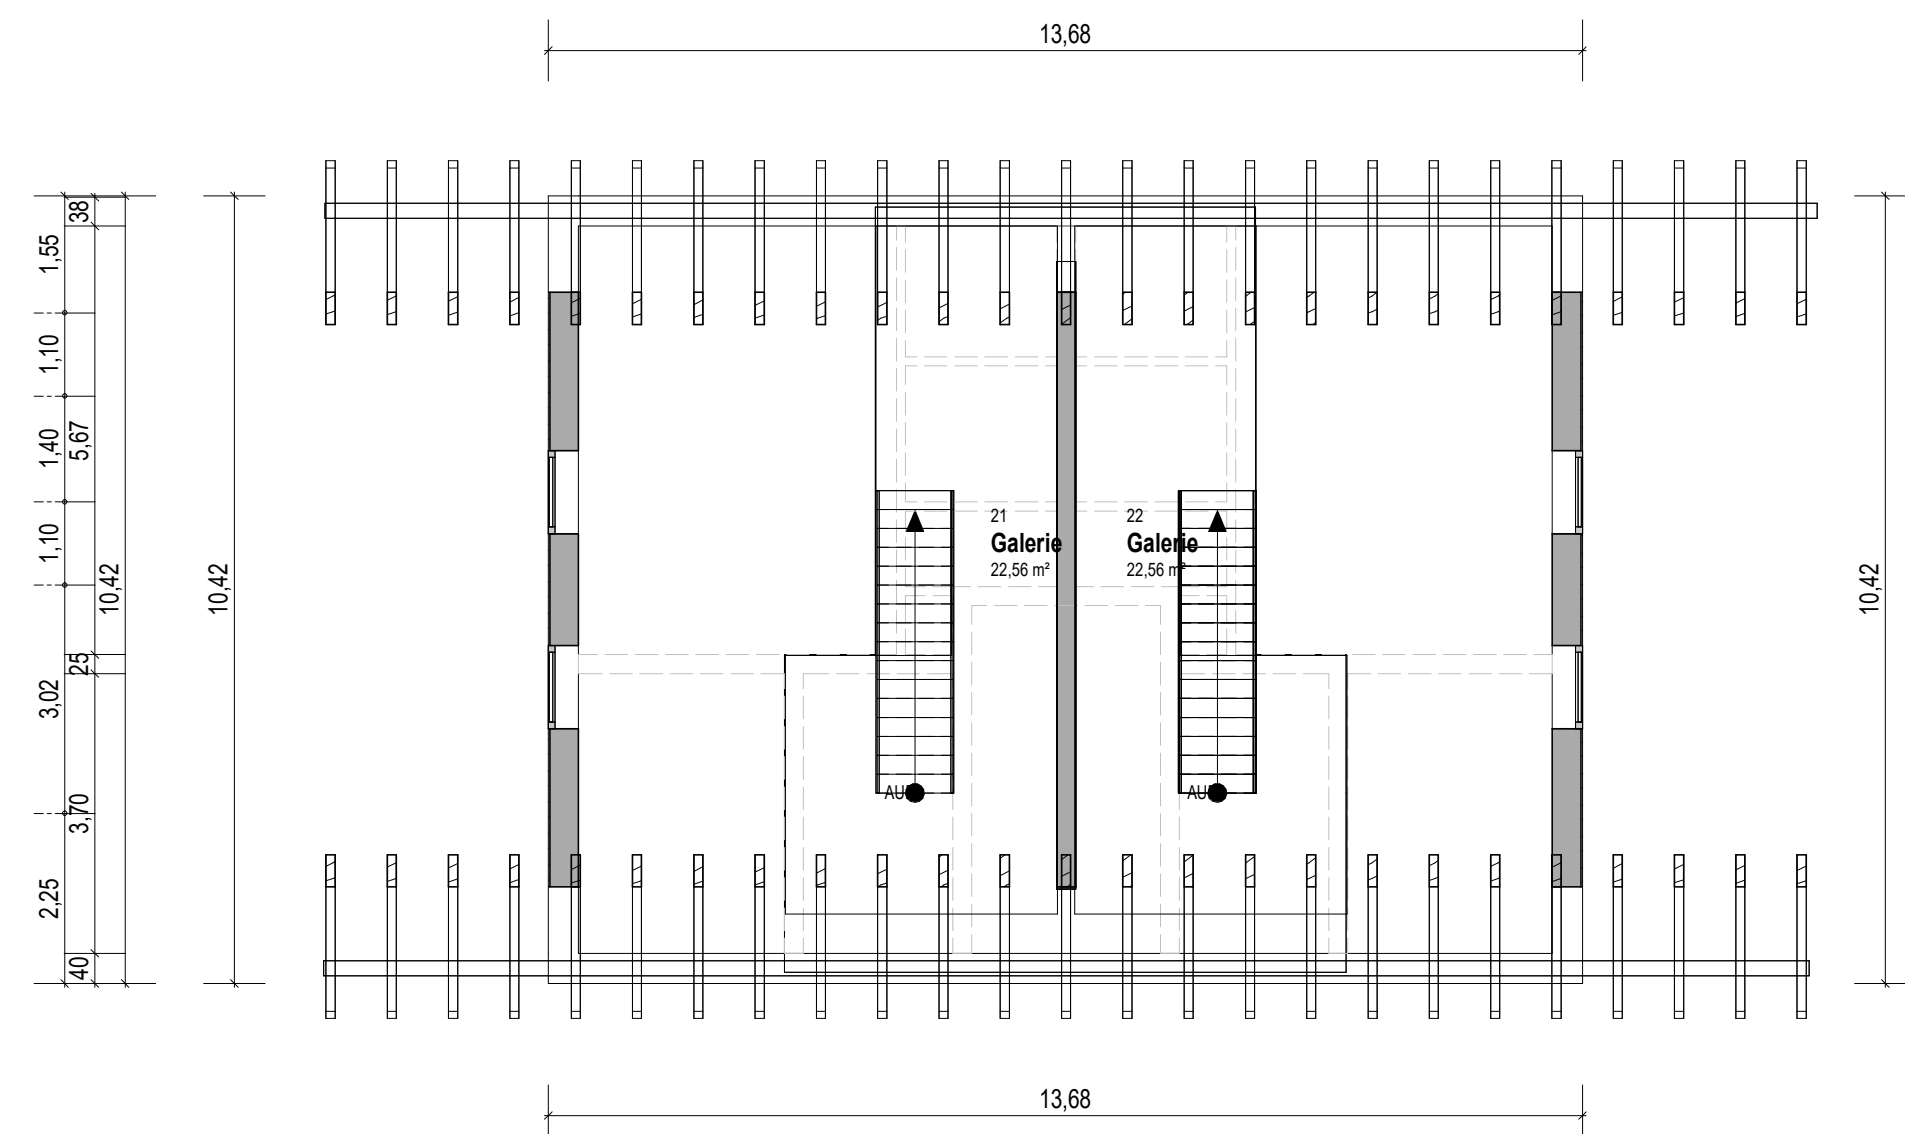

Grundriss Galeriebereich  
M1:100

## ENTWURFSPLAN

PROJEKT Errichtung eines Mehrfamilienwohnhauses

Kärntnersch Laßnitz

PROJEKTANT: 2025067

BAUHERR Feige Stephan

PLANINHALT EntwurfsplanWie angezeigt

PLANVERFASSER

BM Taferner Sven  
Sommerleiten 2  
A-8842 Teufenbach-Katsch  
06645076167  
office@bm-taferner.at

BAUBEHÖRDE

© 2025 BM Taferner Sven. Alle Rechte vorbehalten. Die Zeichnung ist Eigentum des BM Taferner Sven und darf nicht ohne schriftliche Genehmigung des BM Taferner Sven verwendet werden.