





ANSICHT STRASSE NORDEN



ANSICHT HINTEN SÜDEN

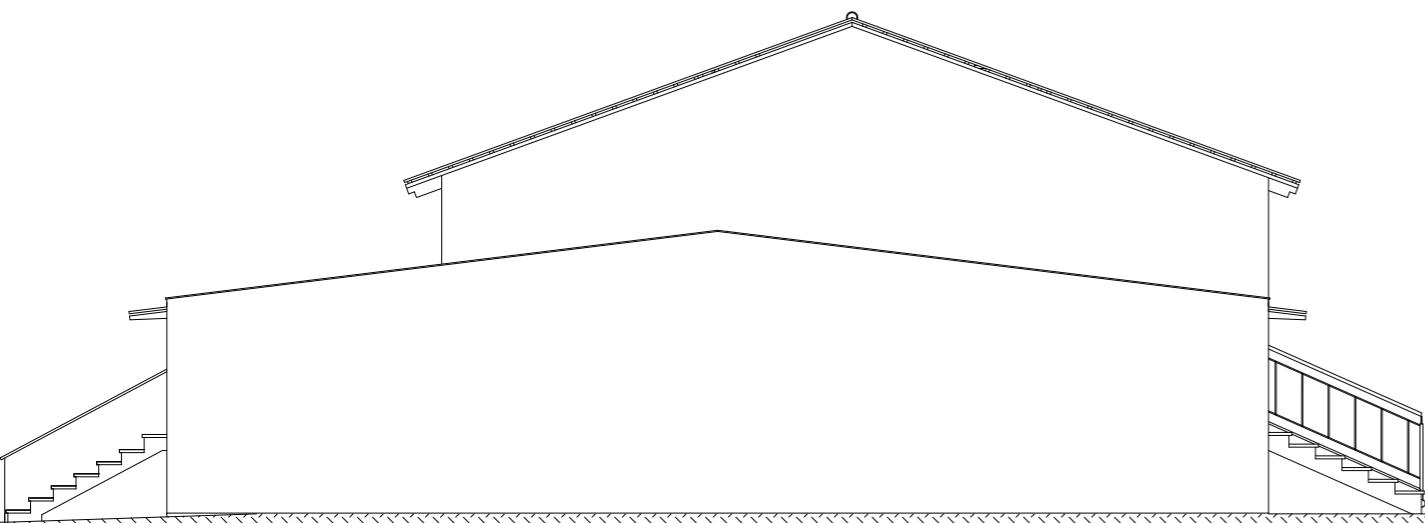

ANSICHT WESTEN

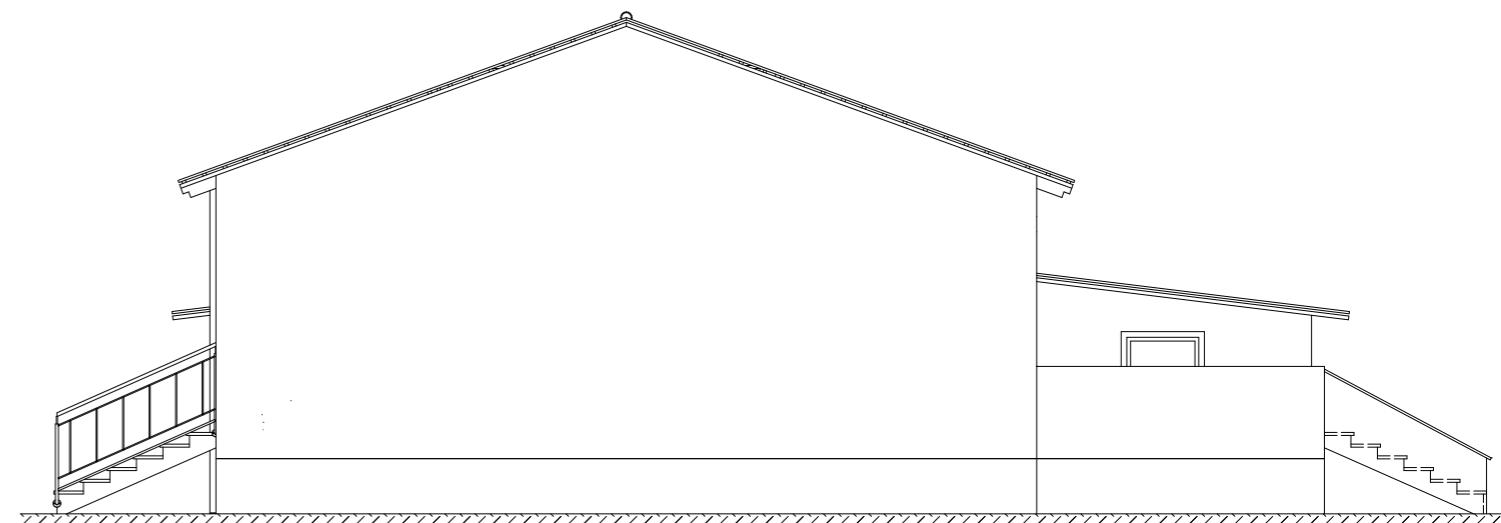

ANSICHT OSTEN