

In statischer Hinsicht geprüft

Prüfnummer 7114 des Prüfverzeichnisses 1967

3,17
Köln, den 25. JULI 1967

Prüfingenieur für Baustatik gemäß Verordnung vom
19. Juli 1962 (GVNW S. 470) für die Fachrichtung
Massivbau

DIPL.-ING. EUGEN PIRLE 5 KÖLN
NEUMARKT (Haus Lempertz) TEL. 3625 107 55/56


in statischer Hinsicht geprüft

Prüfnummer 114 des Prüfverzeichnisses 1967

Köln, den 26. JULI 1967

Prüfingenieur für Baustatik gemäß Verordnung vom
19. Juli 1962 (GVN W. S. 470) für die Fachrichtung
Massivbau

DIPL.-ING. EUGEN PIRLET 5 KÖLN
NEUMARKT (Haus Lempertz) TEL. 3625 07 55/56

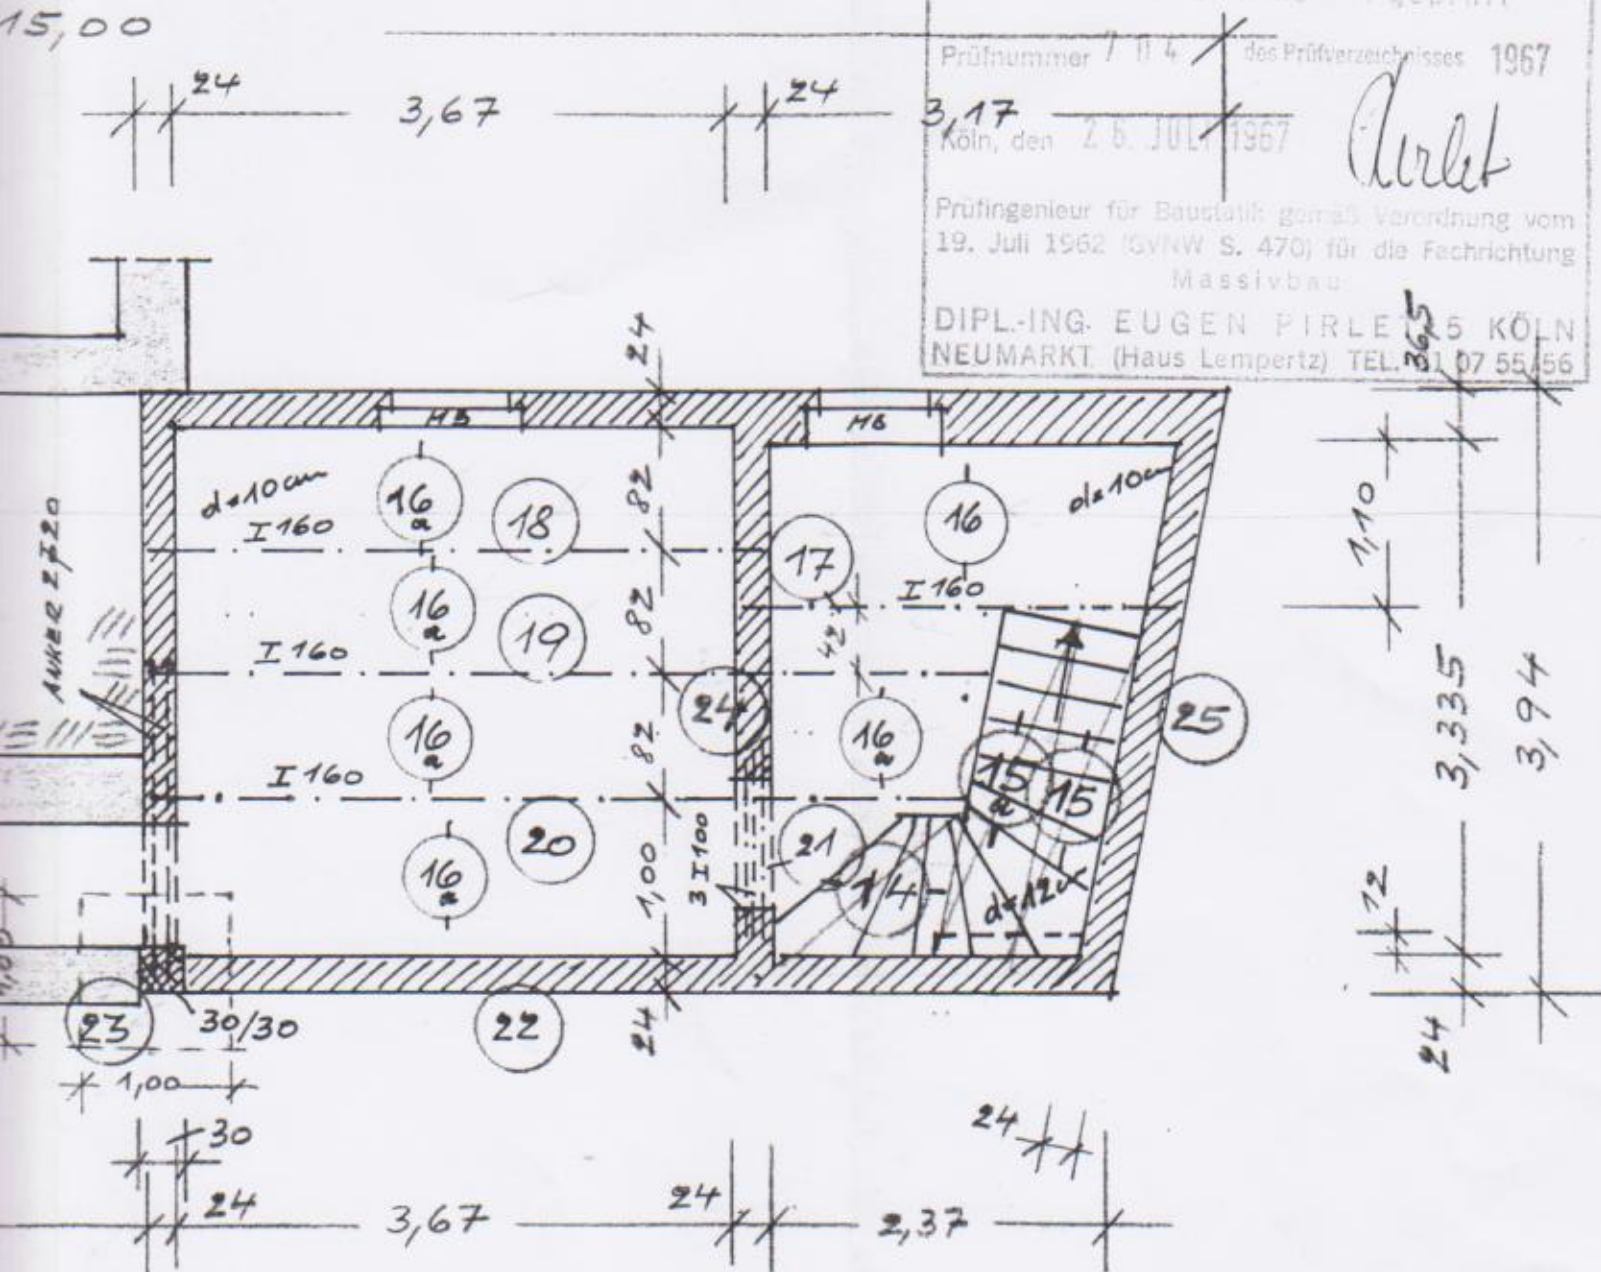
$$M \approx 150, M \text{ III}$$



BETON B 120

STAHL BETON B 225



BAUHERR: KLINKHAMMER


KELLERGECHOSS

POS. 15-25

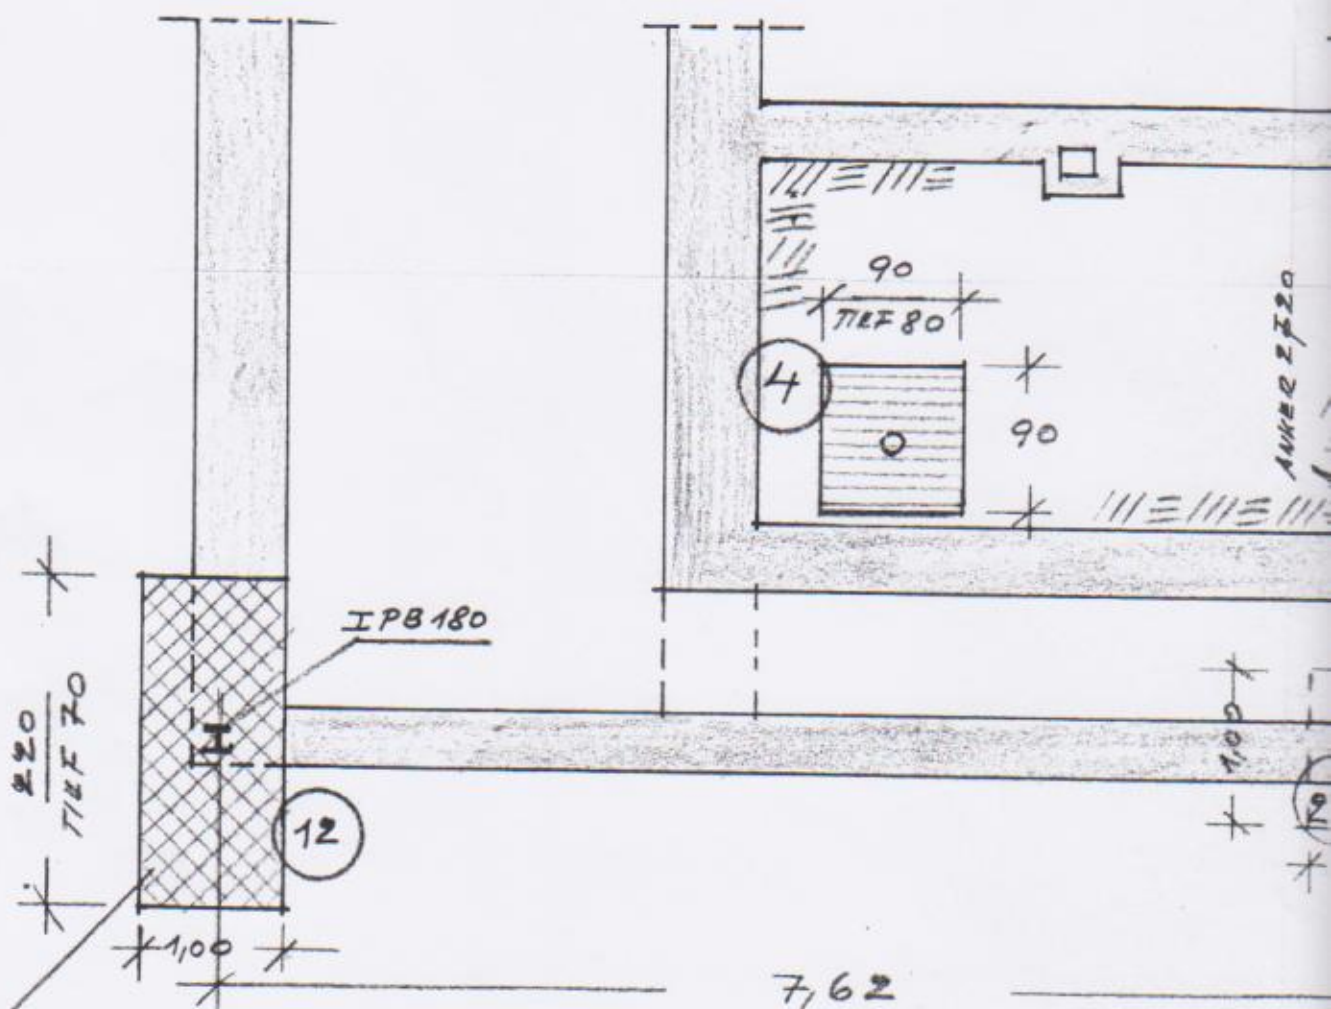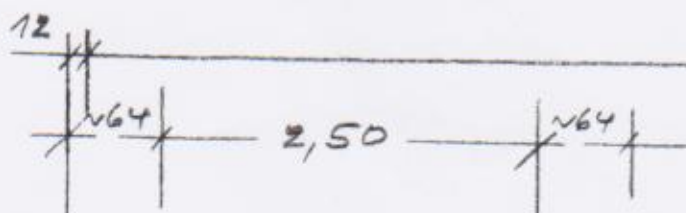

AUSSE RHALB MAUERWERK TIEF 90 cm

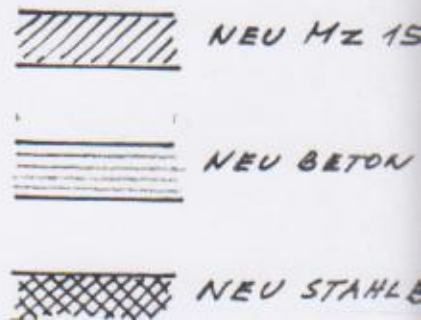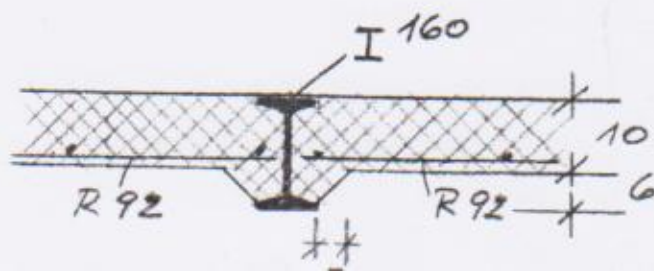

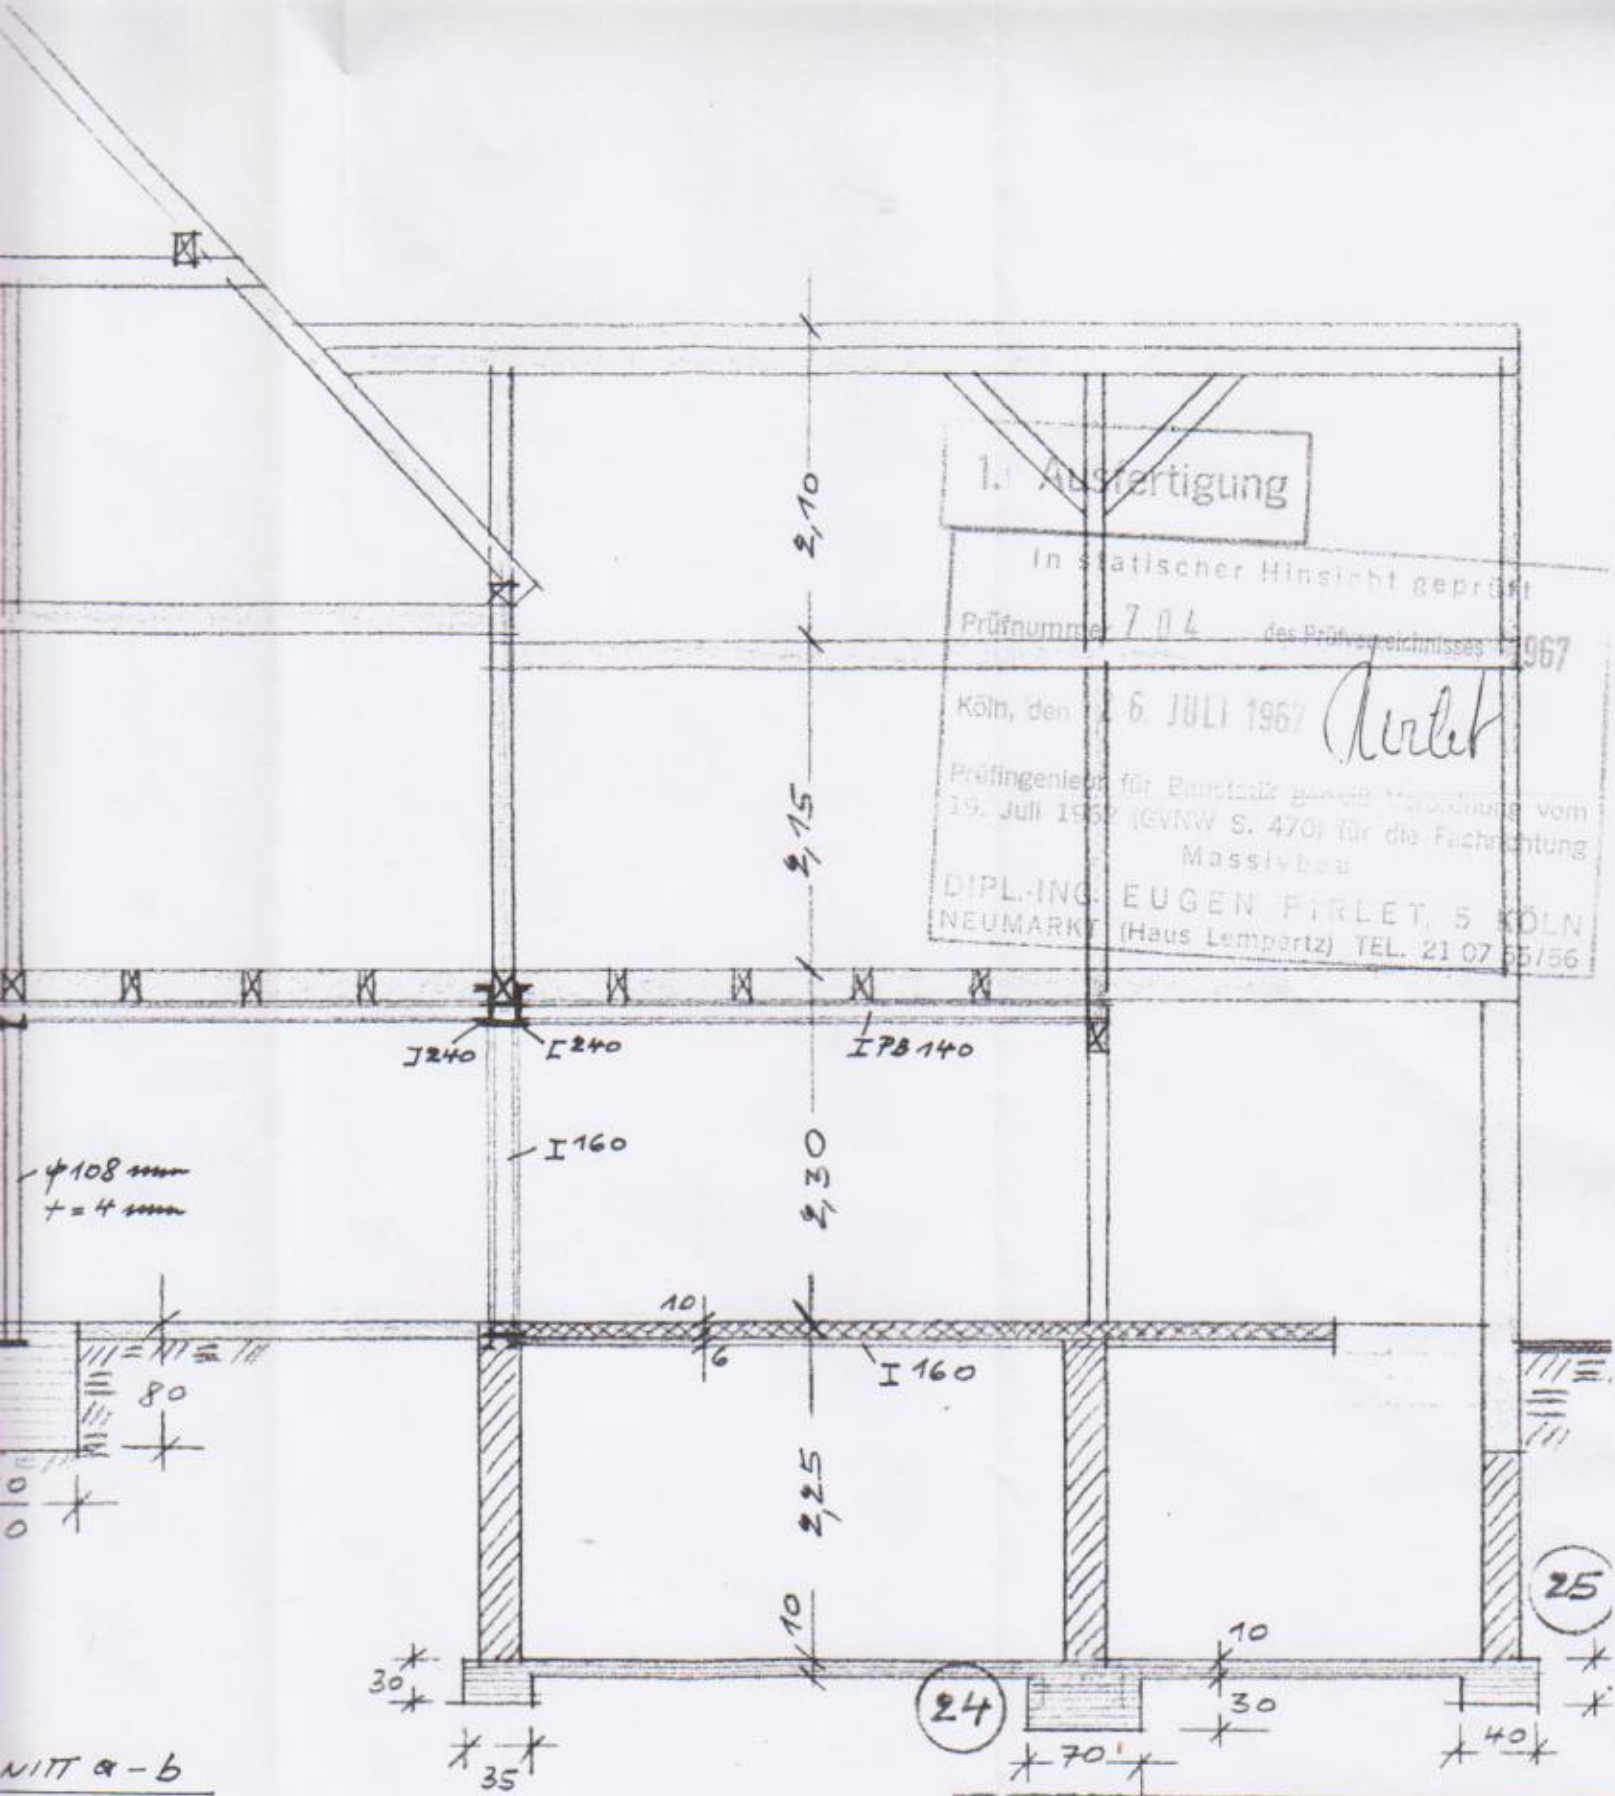

1. Ausfertigung

In statischer Hinsicht geprüft

Prüfnummer 704 des Prüfzeichnisses 1967

Köln, den 26. JULI 1967 *Pirlet*

Prüfingenieur für Baustahl gemäß Verordnung vom 19. Juli 1952 (GVNW S. 470) für die Fachrichtung Massivbau

DIPL.-ING. EUGEN FIRLET, 5 KÖLN NEUMARKT (Haus Lempertz) TEL. 21 07 55/56

MITT a-b


VORHANDEN

BAUHERR: KLINKHAMMER

ERDGESCHOSS + SCHNITT


POS.

HERMANN RICHTER

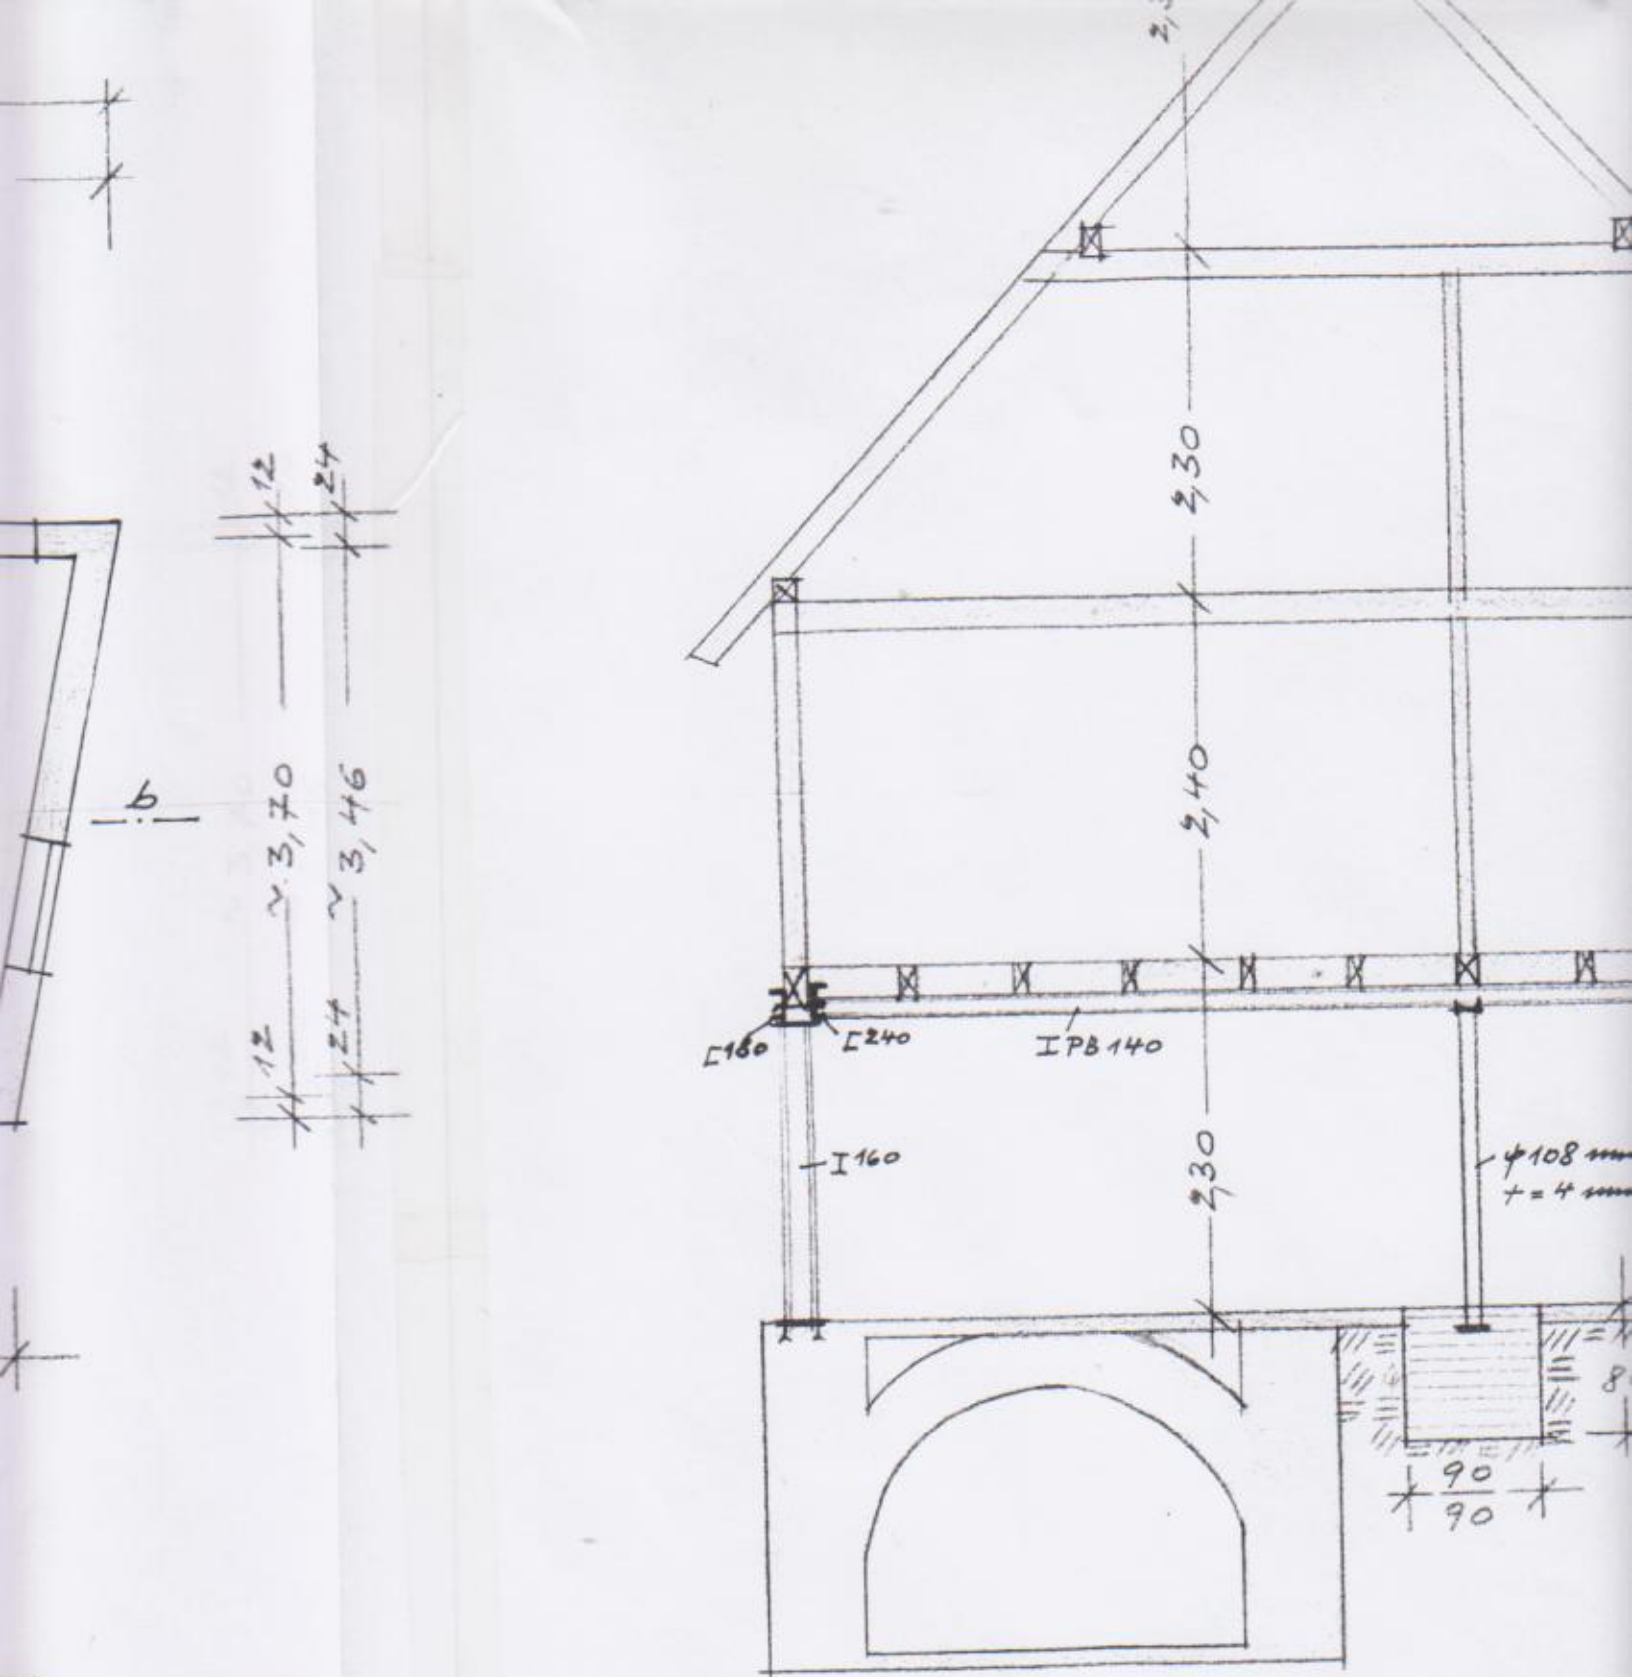


SCHNITT a-a

 NEU MZ 150, M III

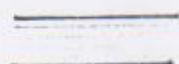 NEU BETON B 120

 NEU STAHLBETON B 225

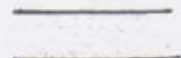 VOR

15,00

12

3,85

12

3,17

