



Rheinisch-Bergischer-Kreis Katasteramt

Am Rübezahlwald 7
51469 Bergisch Gladbach

Flurstück: 416 u.a.

Flur: 6

Gemarkung: Witzhelden


Am Markt 9, Leichlingen (Rhld.)

Auszug aus dem Liegenschaftskataster

Flurkarte NRW 1 : 500

Erstellt: 15.01.2026

Zeichen: E1-0111/2026

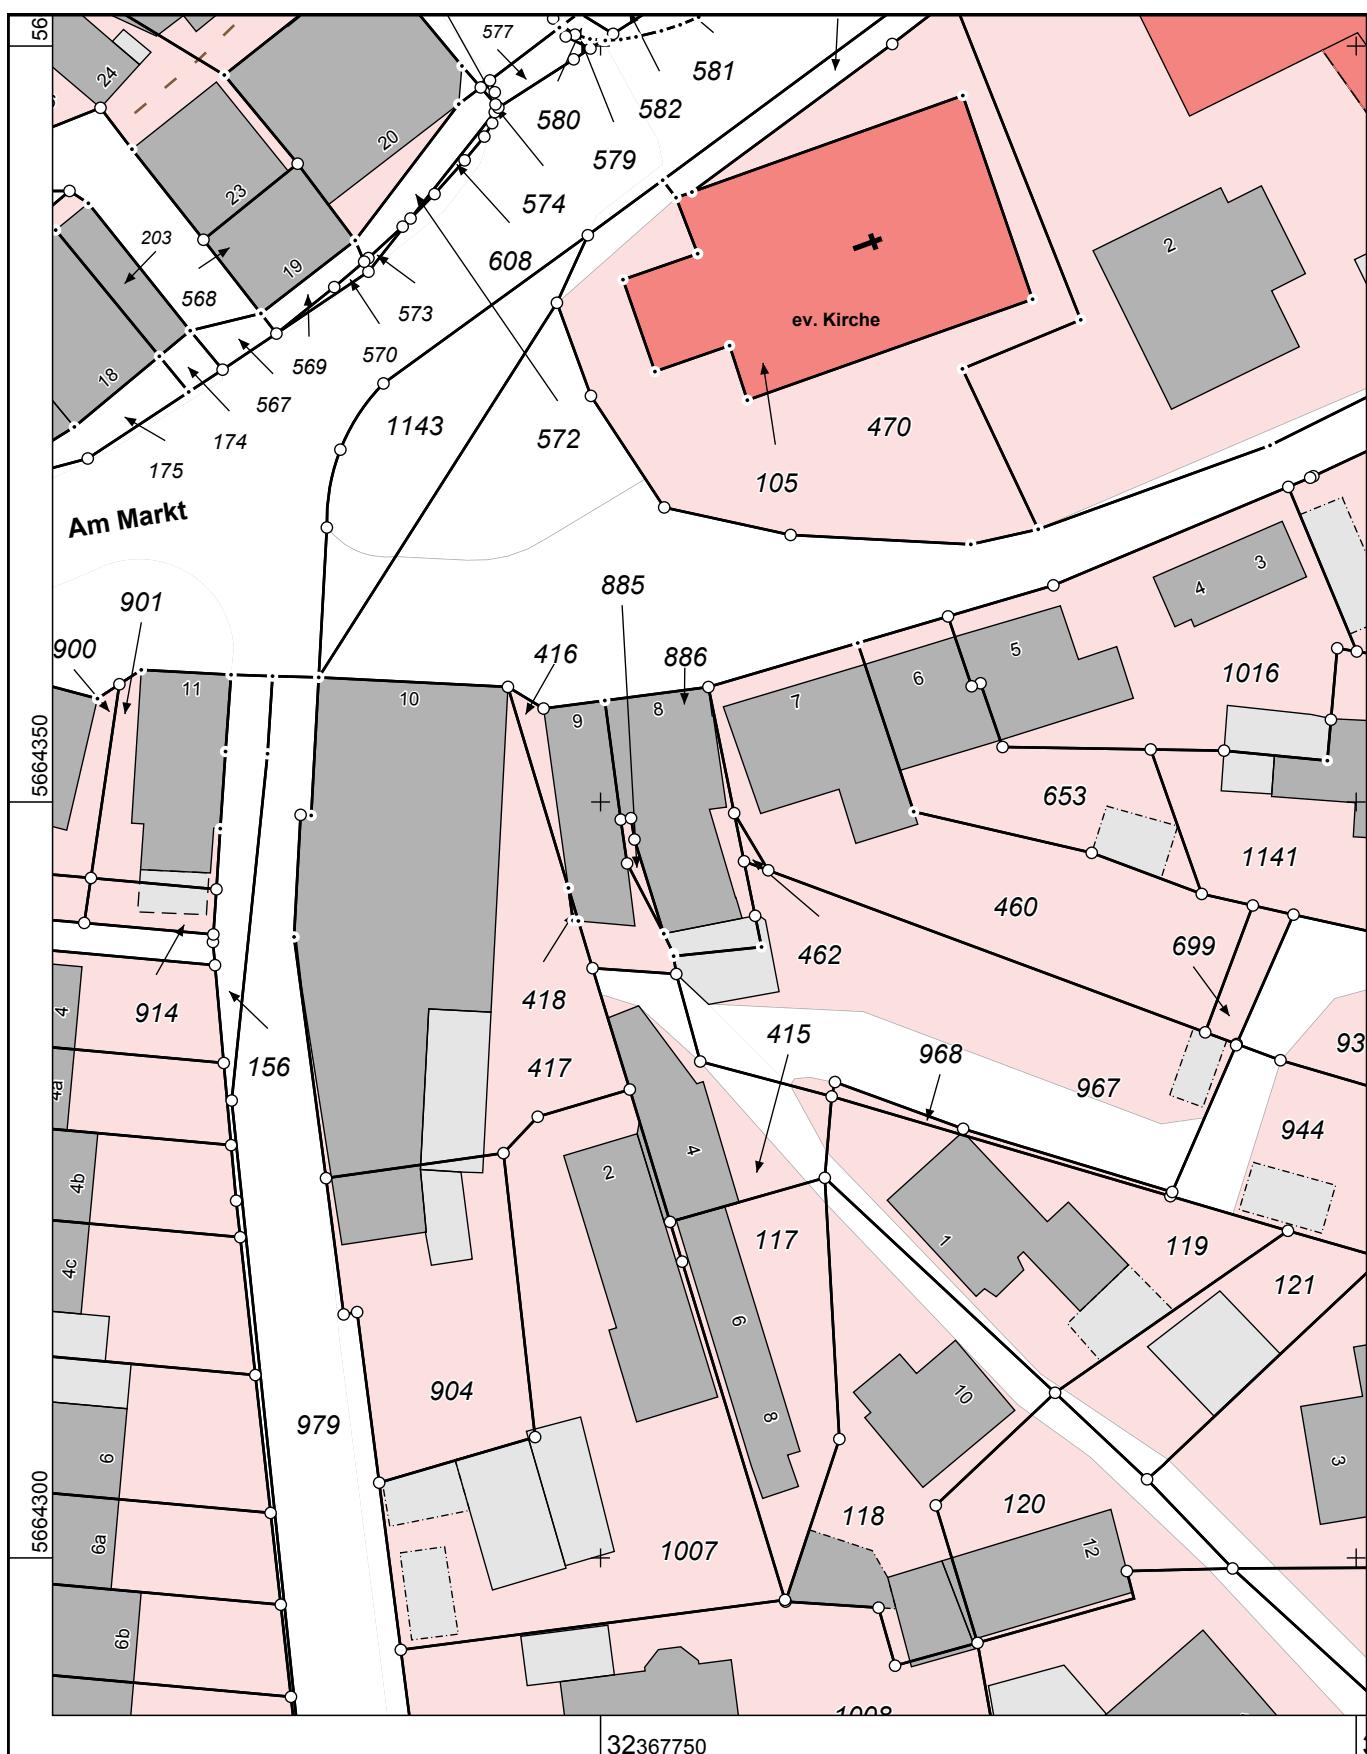

Maßstab 1 : 500

5 10 15 20 25 Met

Die Nutzung dieses Auszuges ist im Rahmen des § 11 (1) DVOzVermKatG NRW zulässig. Zuwidderhandlungen werden nach § 27 VermKatG NRW verfolgt.