


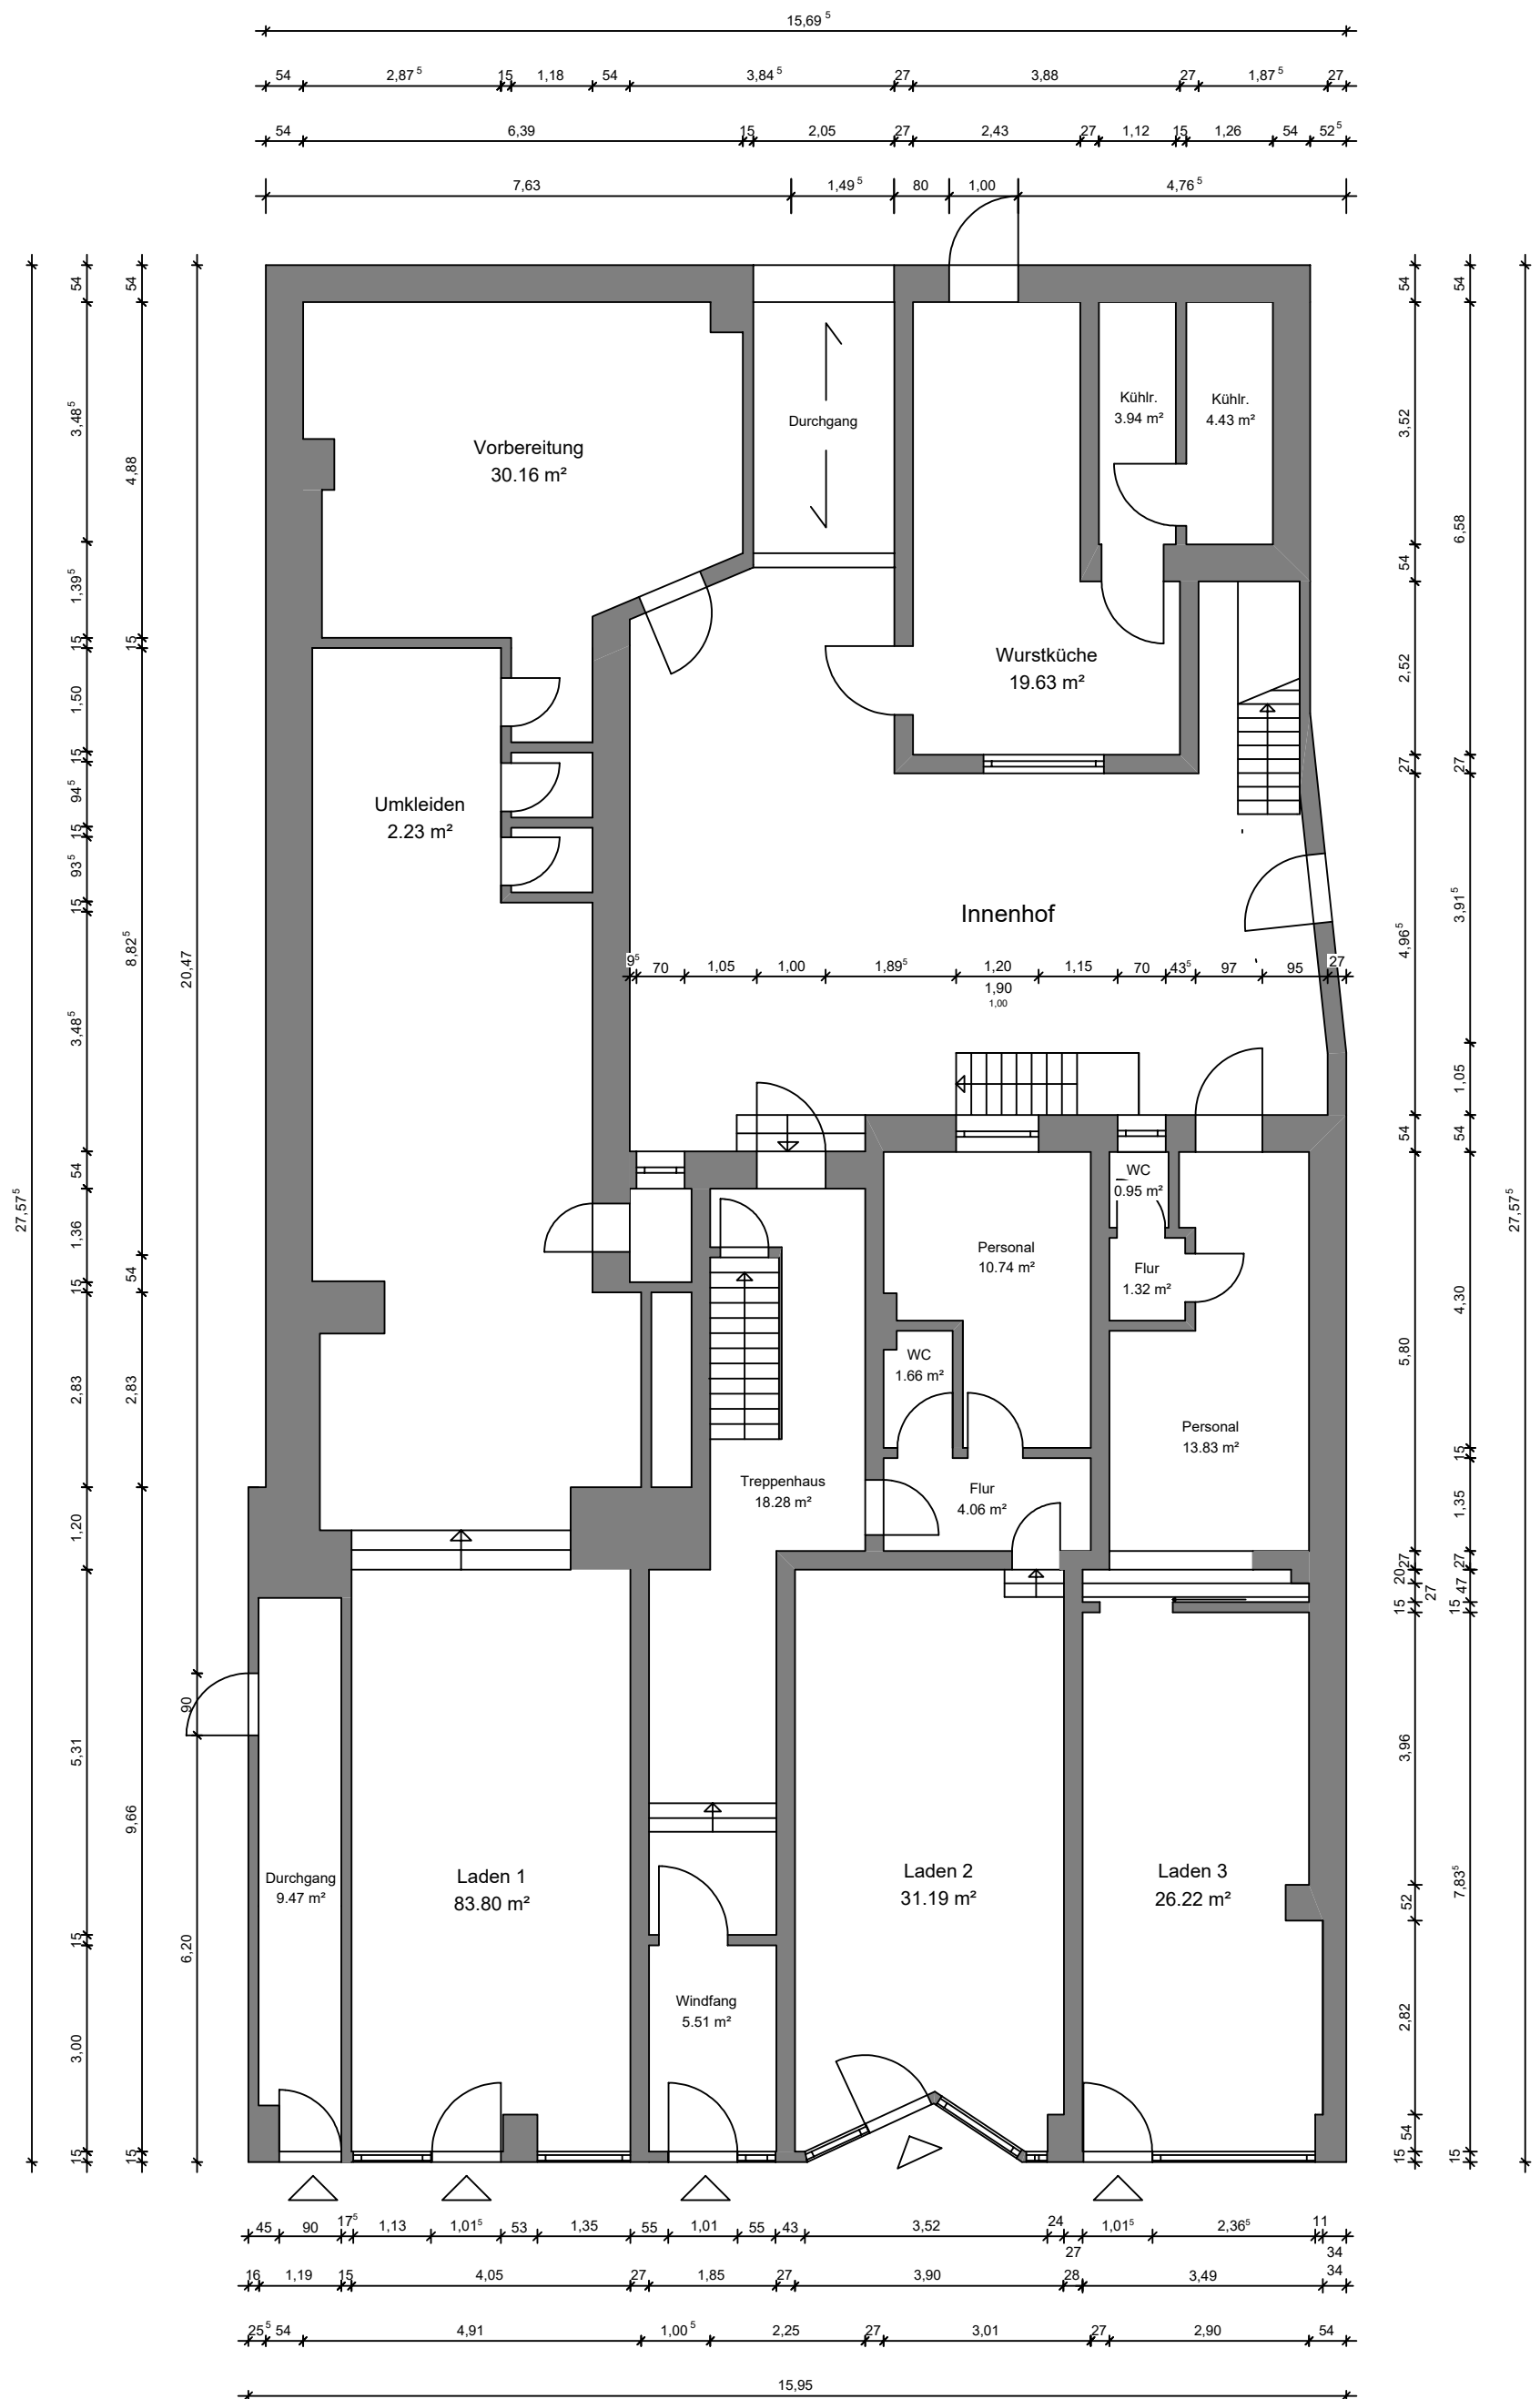

Erdgeschoss

Planinhalt: Marktstraße 41, 26382 Wilhelmshaven		Maßstab:	gezeichnet	Datum
		1:100	geprüft	Datum
Planungsstand: Bestand	Alle Maße sind vor Ort zu prüfen! Maßtoleranzen nach DIN 18202	Plannummer:	Plandatum: 16.09.2024	
Darstellungsart: Grundriss		1		
Sturm und Söhne Maler und Gebäudeservice GmbH Genossenschaftsstr. 58A, 26389 WHV Auftraggeber		Marco Polzin (M.Eng.) Rheinstraße 17 26382 Wilhelmshaven Verfasser		
		Marco Polzin (M.Eng.) Bauingenieur Freier Sachverständiger		