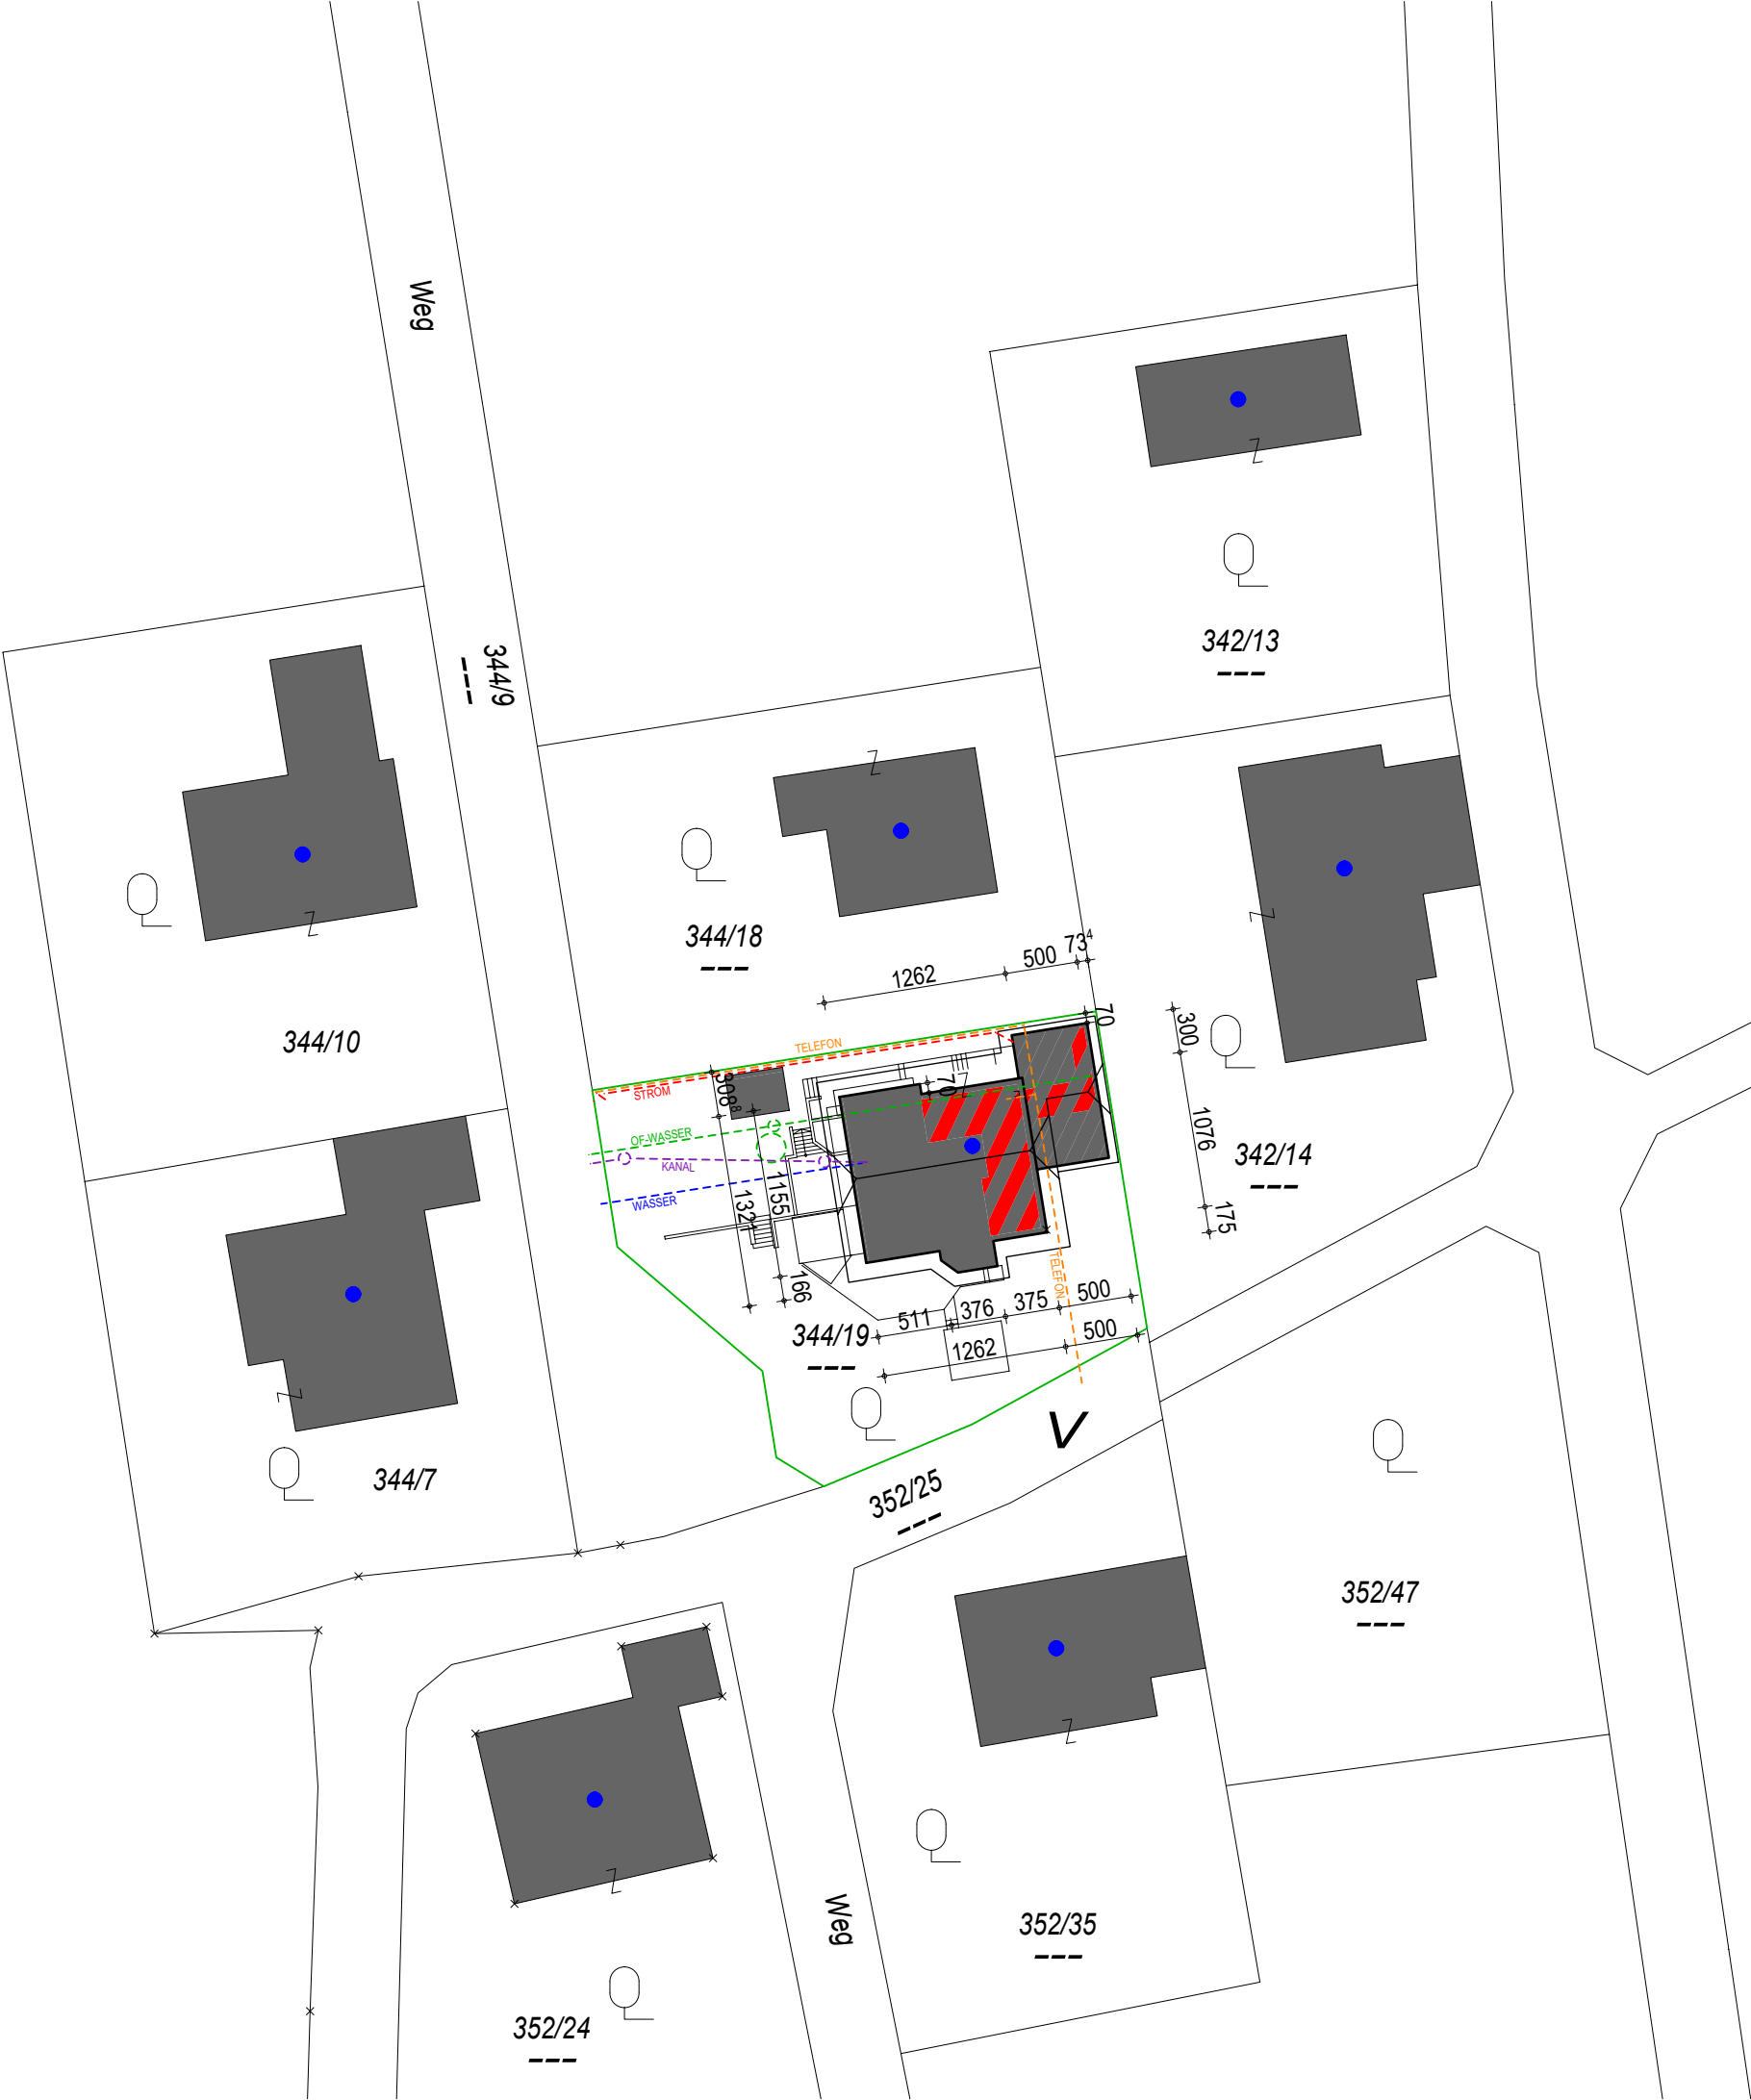


SÄMTLICHE VER- UND ENTSORGUNGSLEITUNGEN
SIND DURCH DEN BESTAND GEGEBEN!

- LEGENDE:
- Grundgrenze
 - Bestand
 - Abbruch
 - Neubau

- ANSCHLÜSSE: (Bestand)
- STROM: Netz Energie AG
 - KANAL: Netz Gemeinde Zell am Moos
 - OBERFLÄCHENWASSER: RHV Mondsee/Irrsee
 - WASSER: Örtliche WG

BAUMANAGEMENT FRITZ KNOBLECHNER 4893 ZELL AM MOOS KASTEN 3/2 MOBILE TELEFON: +43 664 1 84 00 760 MAIL: F.KNOBLECHNER@ZELL-NET.AT HOME: WWW.BW-KNOBLECHNER.AT	PROJEKT: AIGNER		
	BAUVORHABEN: DG- AUSBAU		
	PLANINHALT: LAGEPLAN		
	DATUM: 06.02.2024	GEZEICHNET: F.K.	MASSTAB: 1:500