


Lageplan 1:500

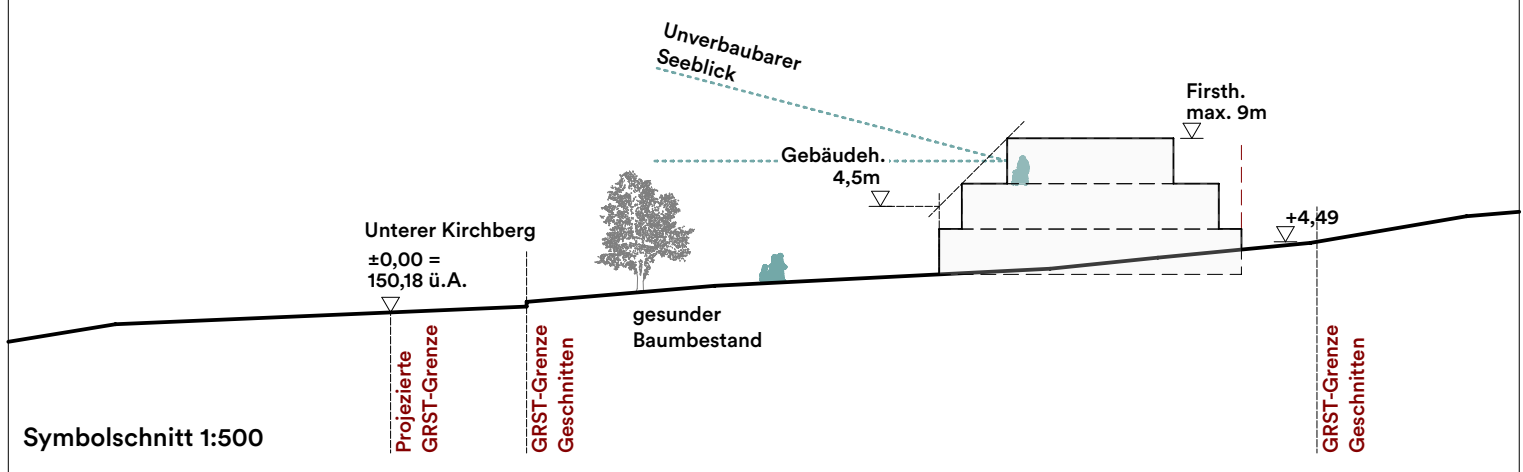

Symbolschnitt 1:500

Grundstücksinformationen Unterer Kirchberg

Grundstücksnummer:	5298/20
Einlagezahl:	5135
Grundbuch-Fläche:	840m ²
Widmung:	Bauland – Wohngebiet
KG:	32016
Gemeinde:	7100 Neusiedl am See
Adresse:	Unterer Kirchberg

Angaben nach Teilbebauungsplan Kirchberg – 2018

Bebauungsdichte:	40%
Bauweise:	Offen, halboffen
Zulässige maximale Gebäudehöhe:	4,50m
Zulässige maximale Firsthöhe:	9,00m