




# LAGEPLAN 1:500

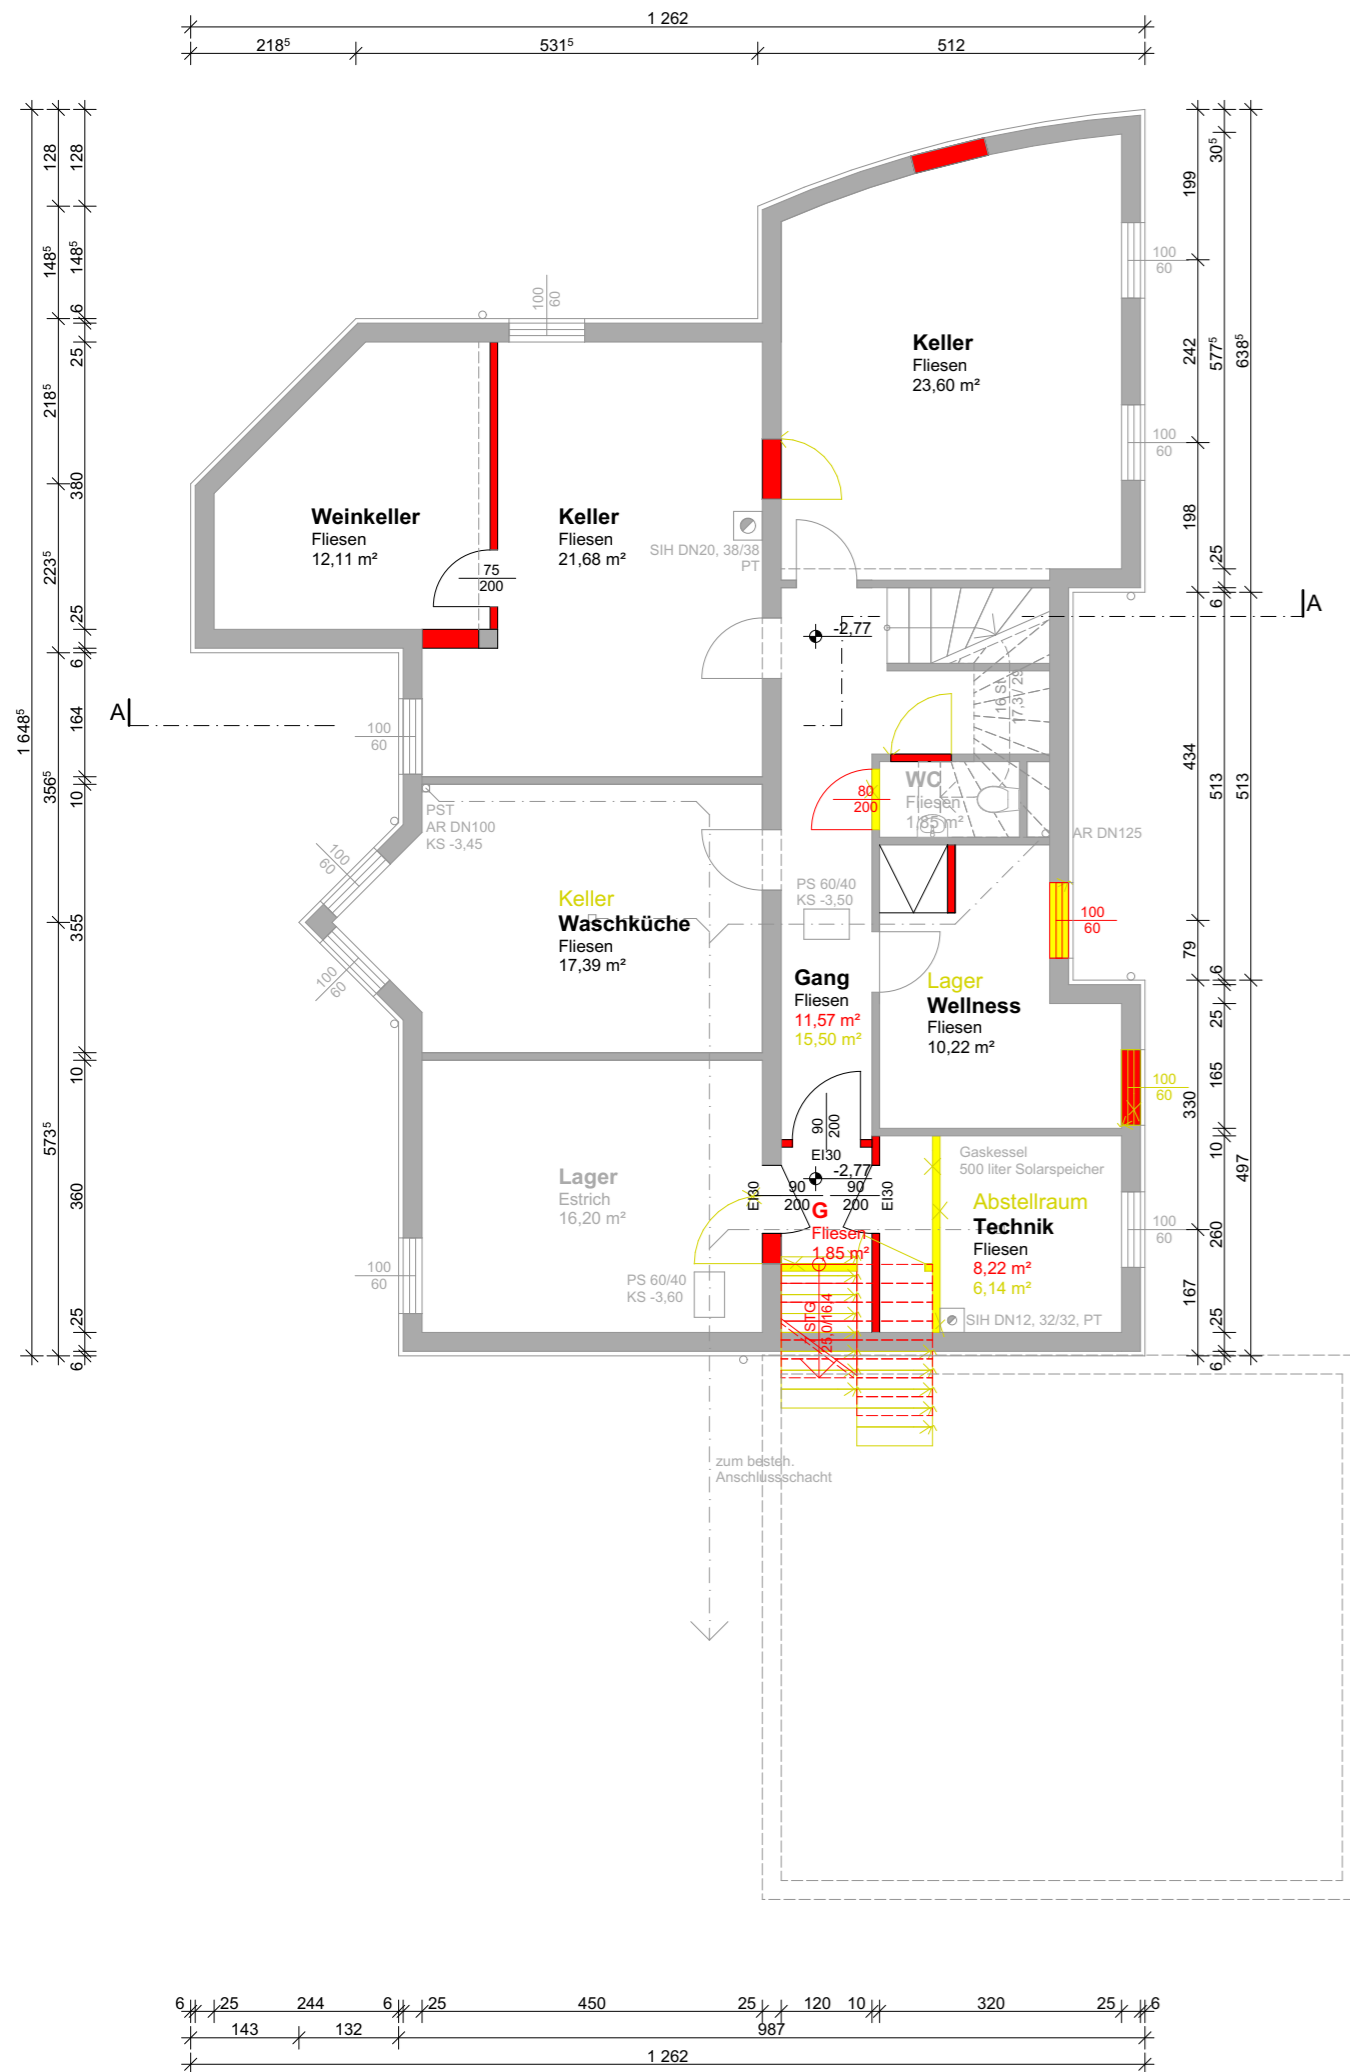

KELLERGESCHOSS

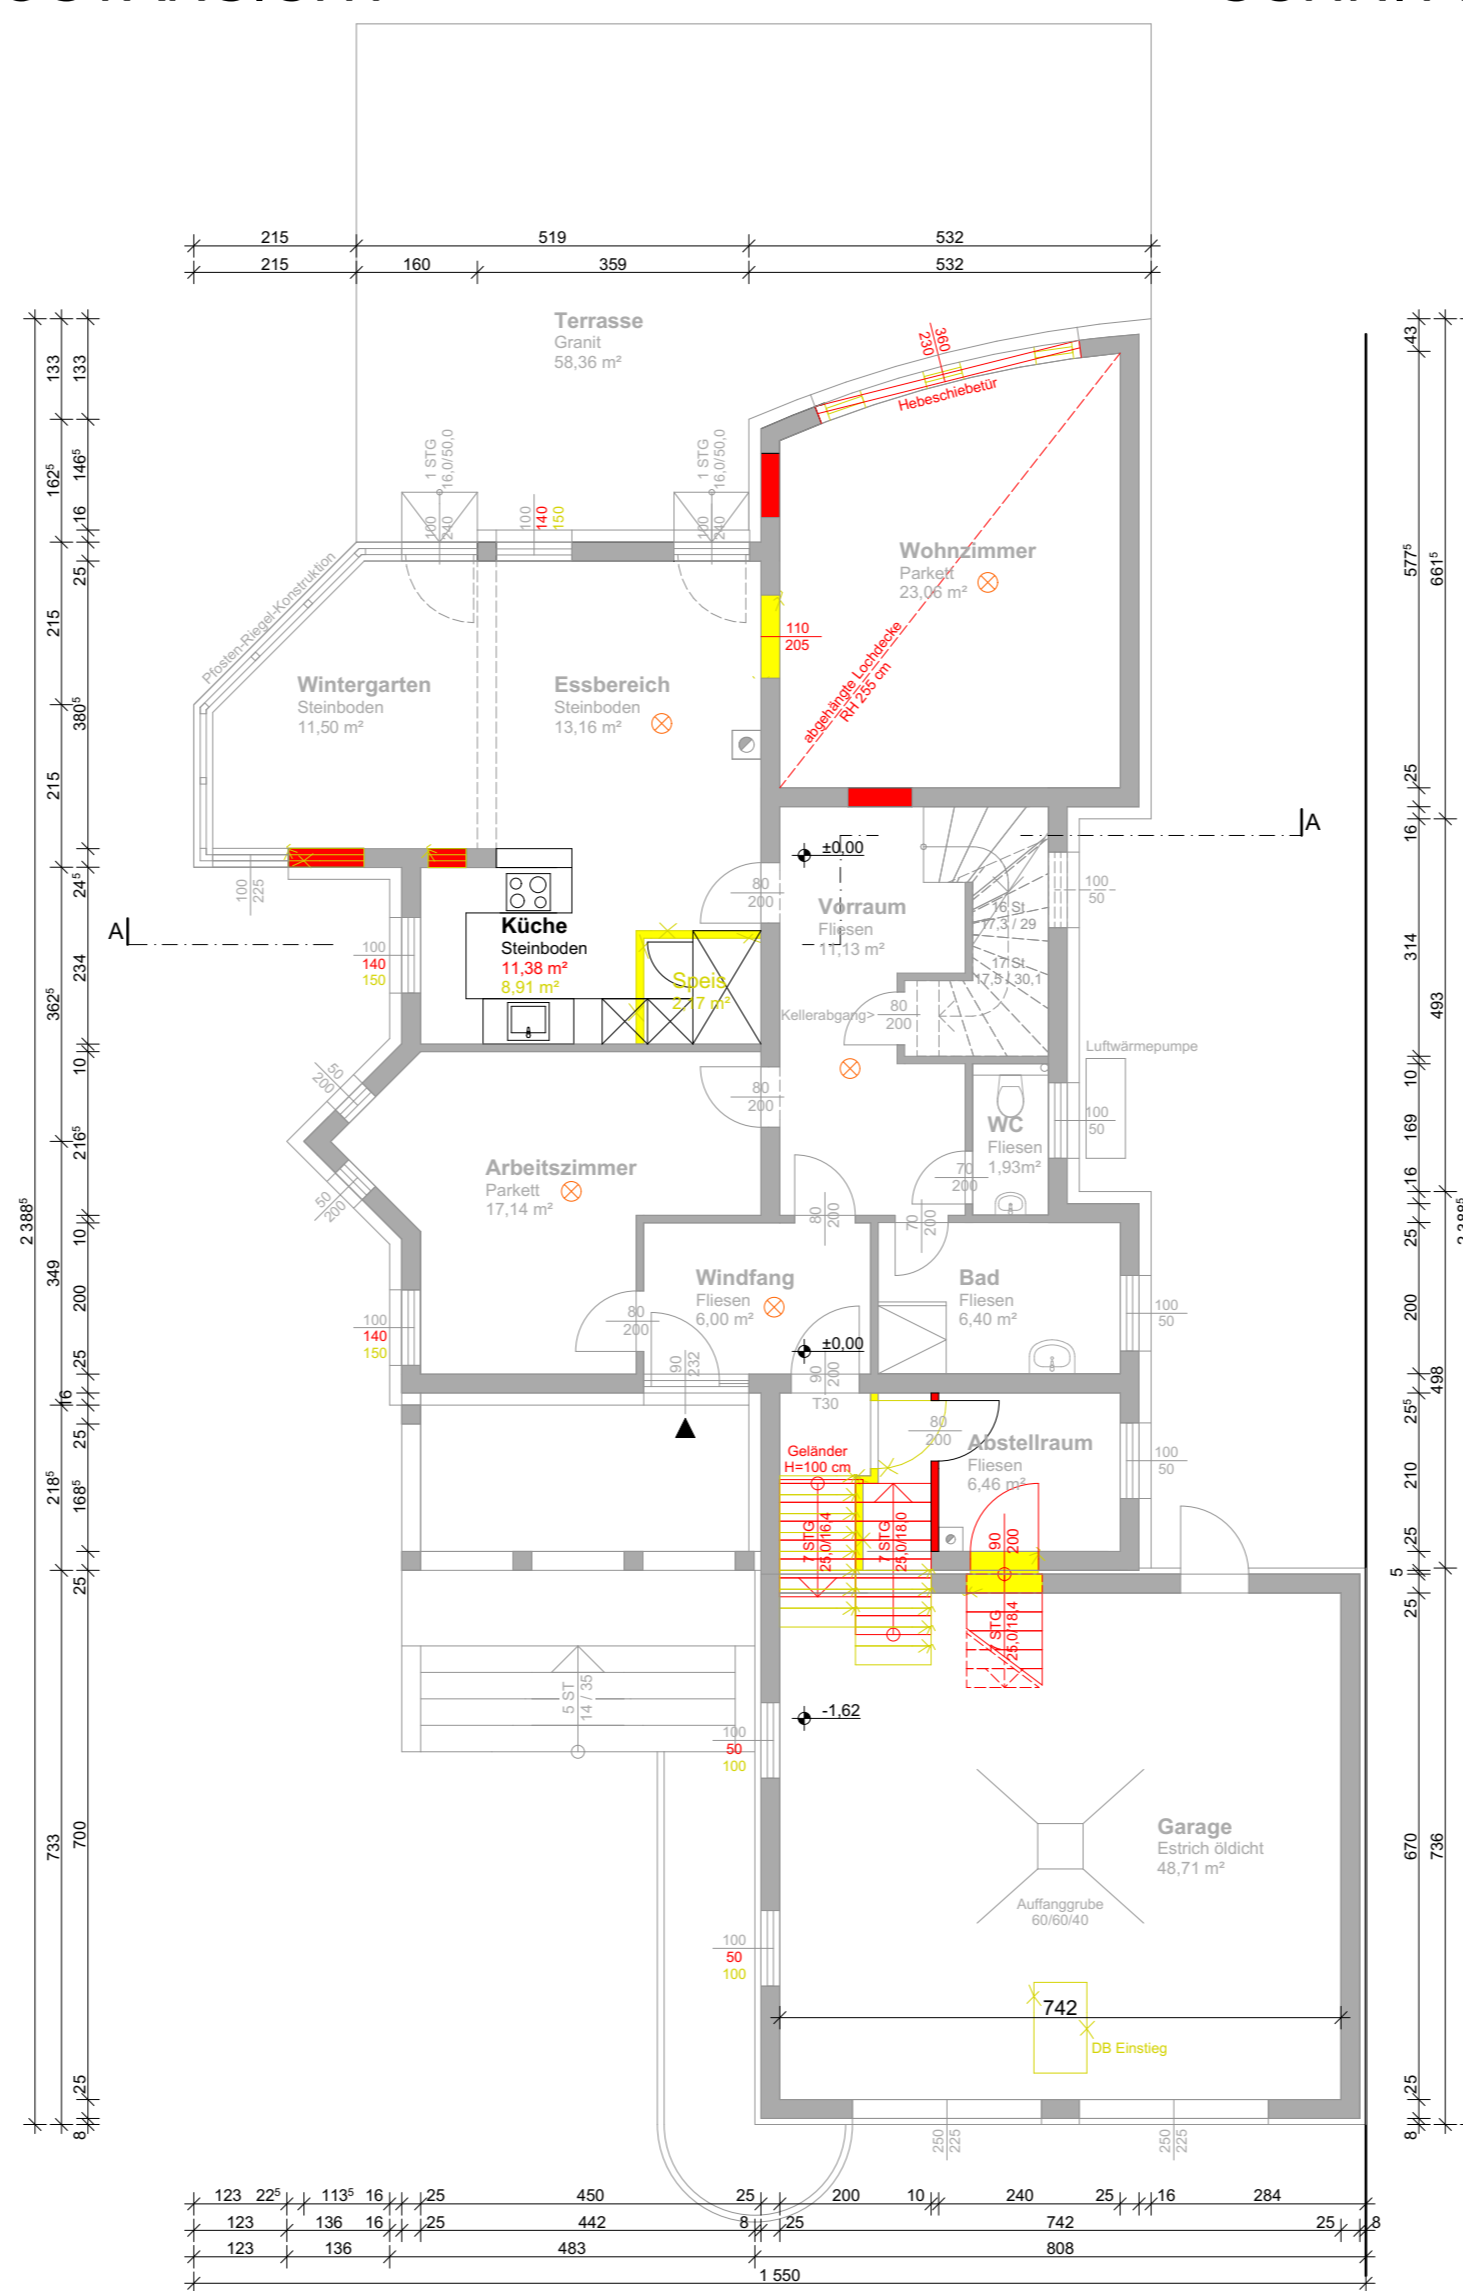

ERDGESCHOSS

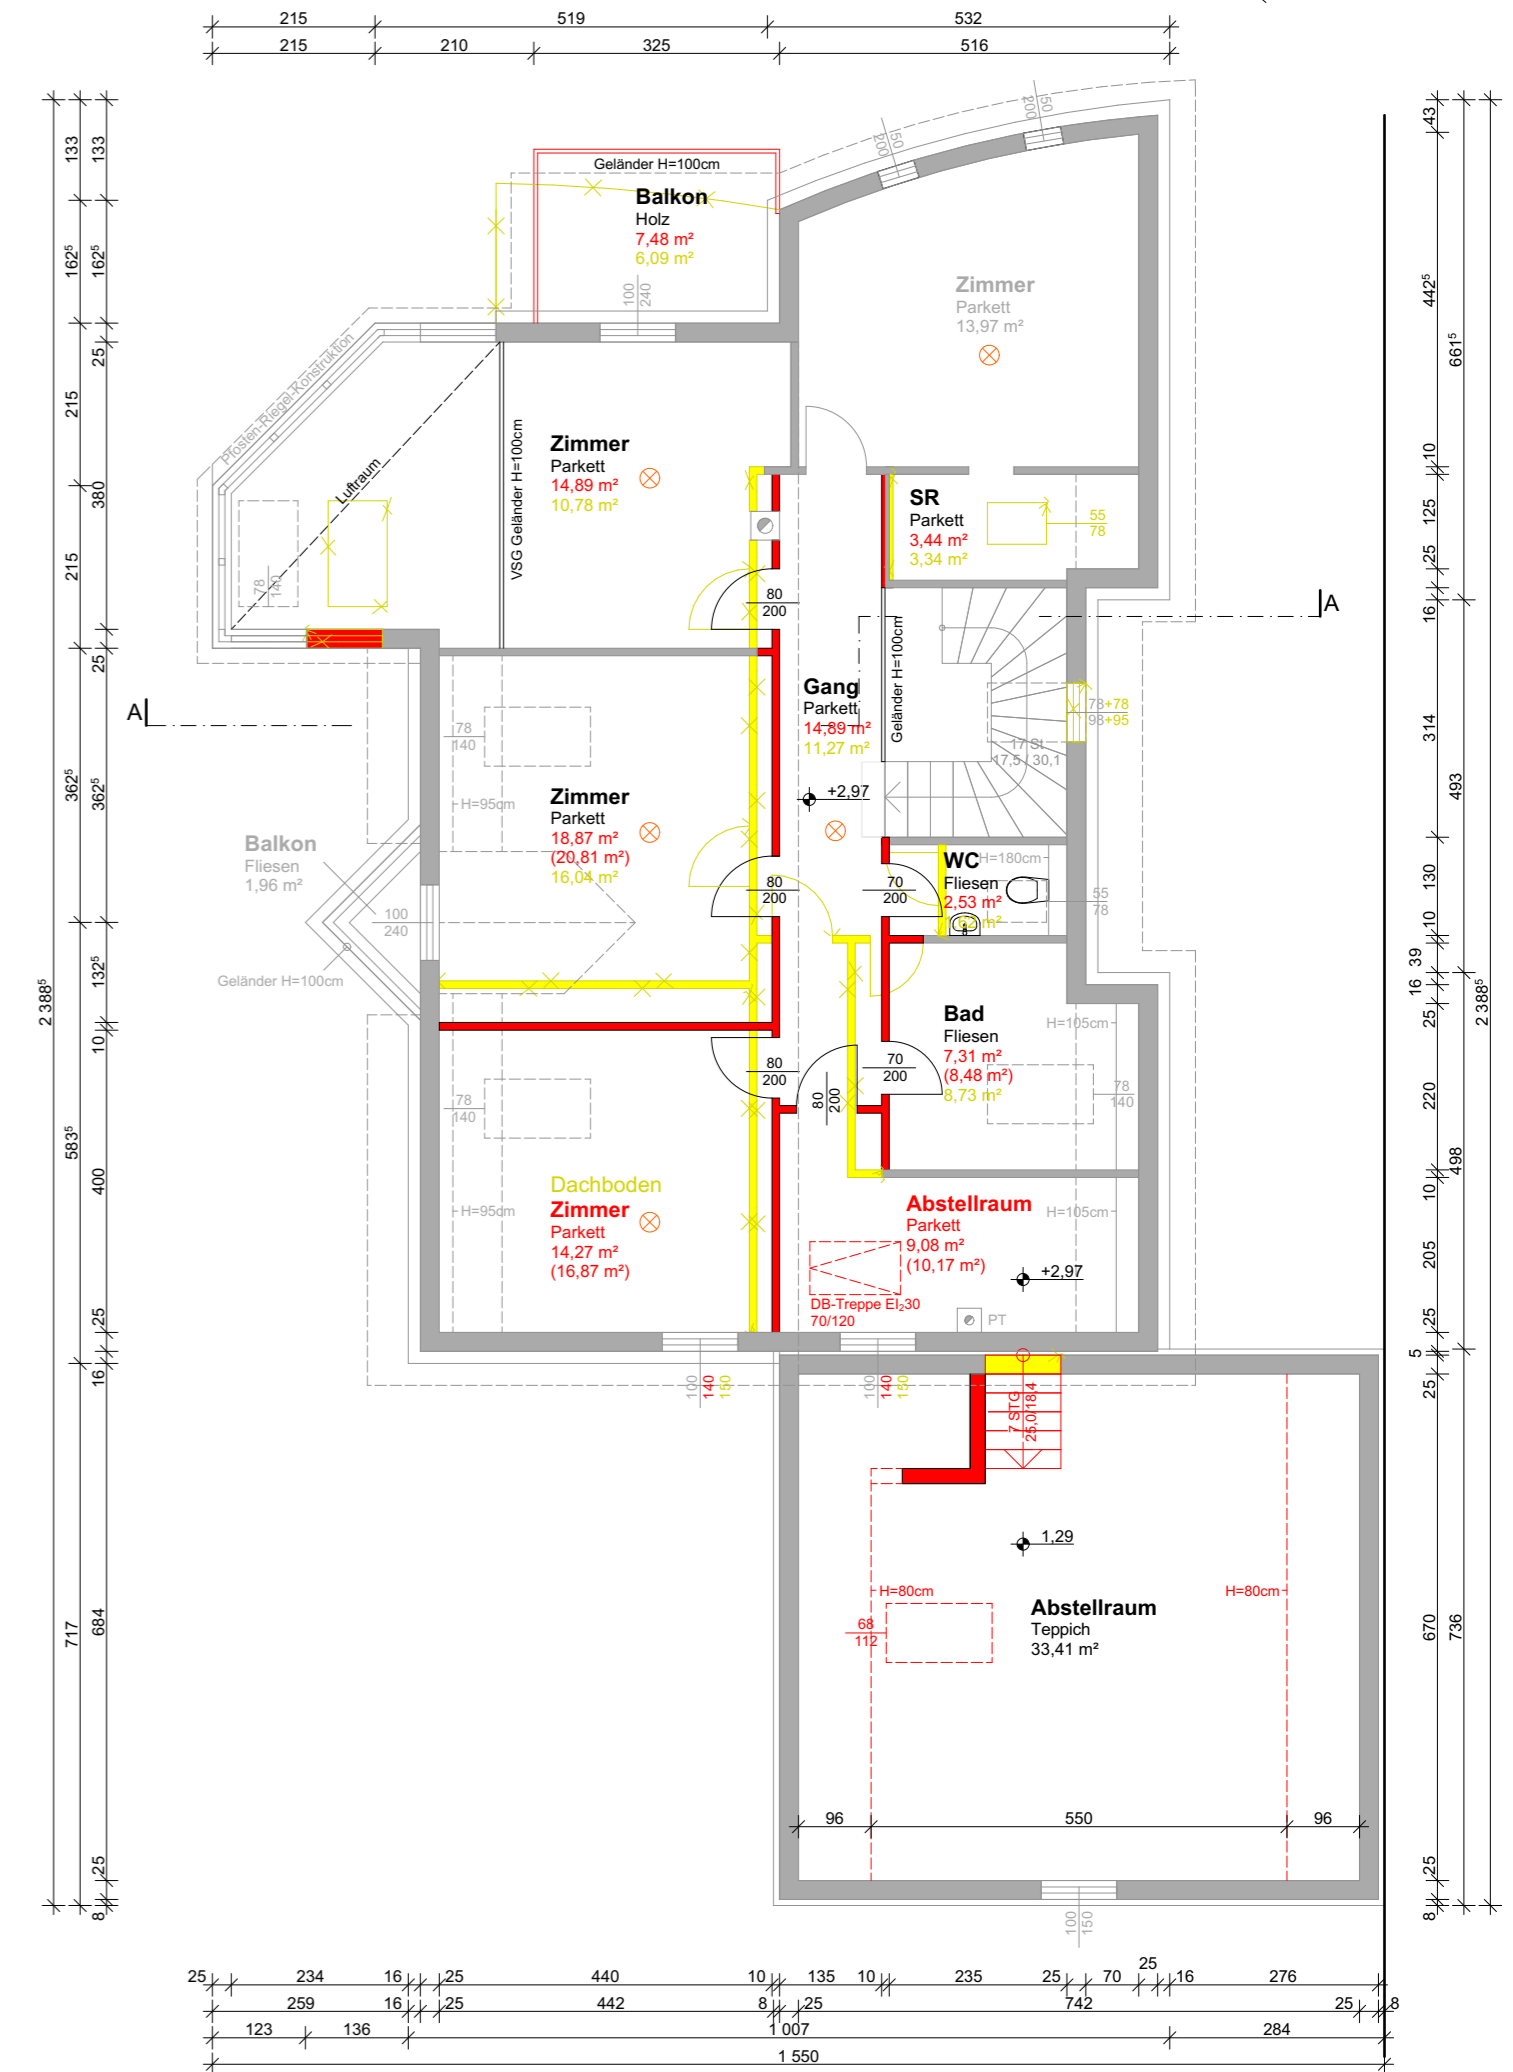

DACHGESCHOSS