LAGEPLAN 1:500

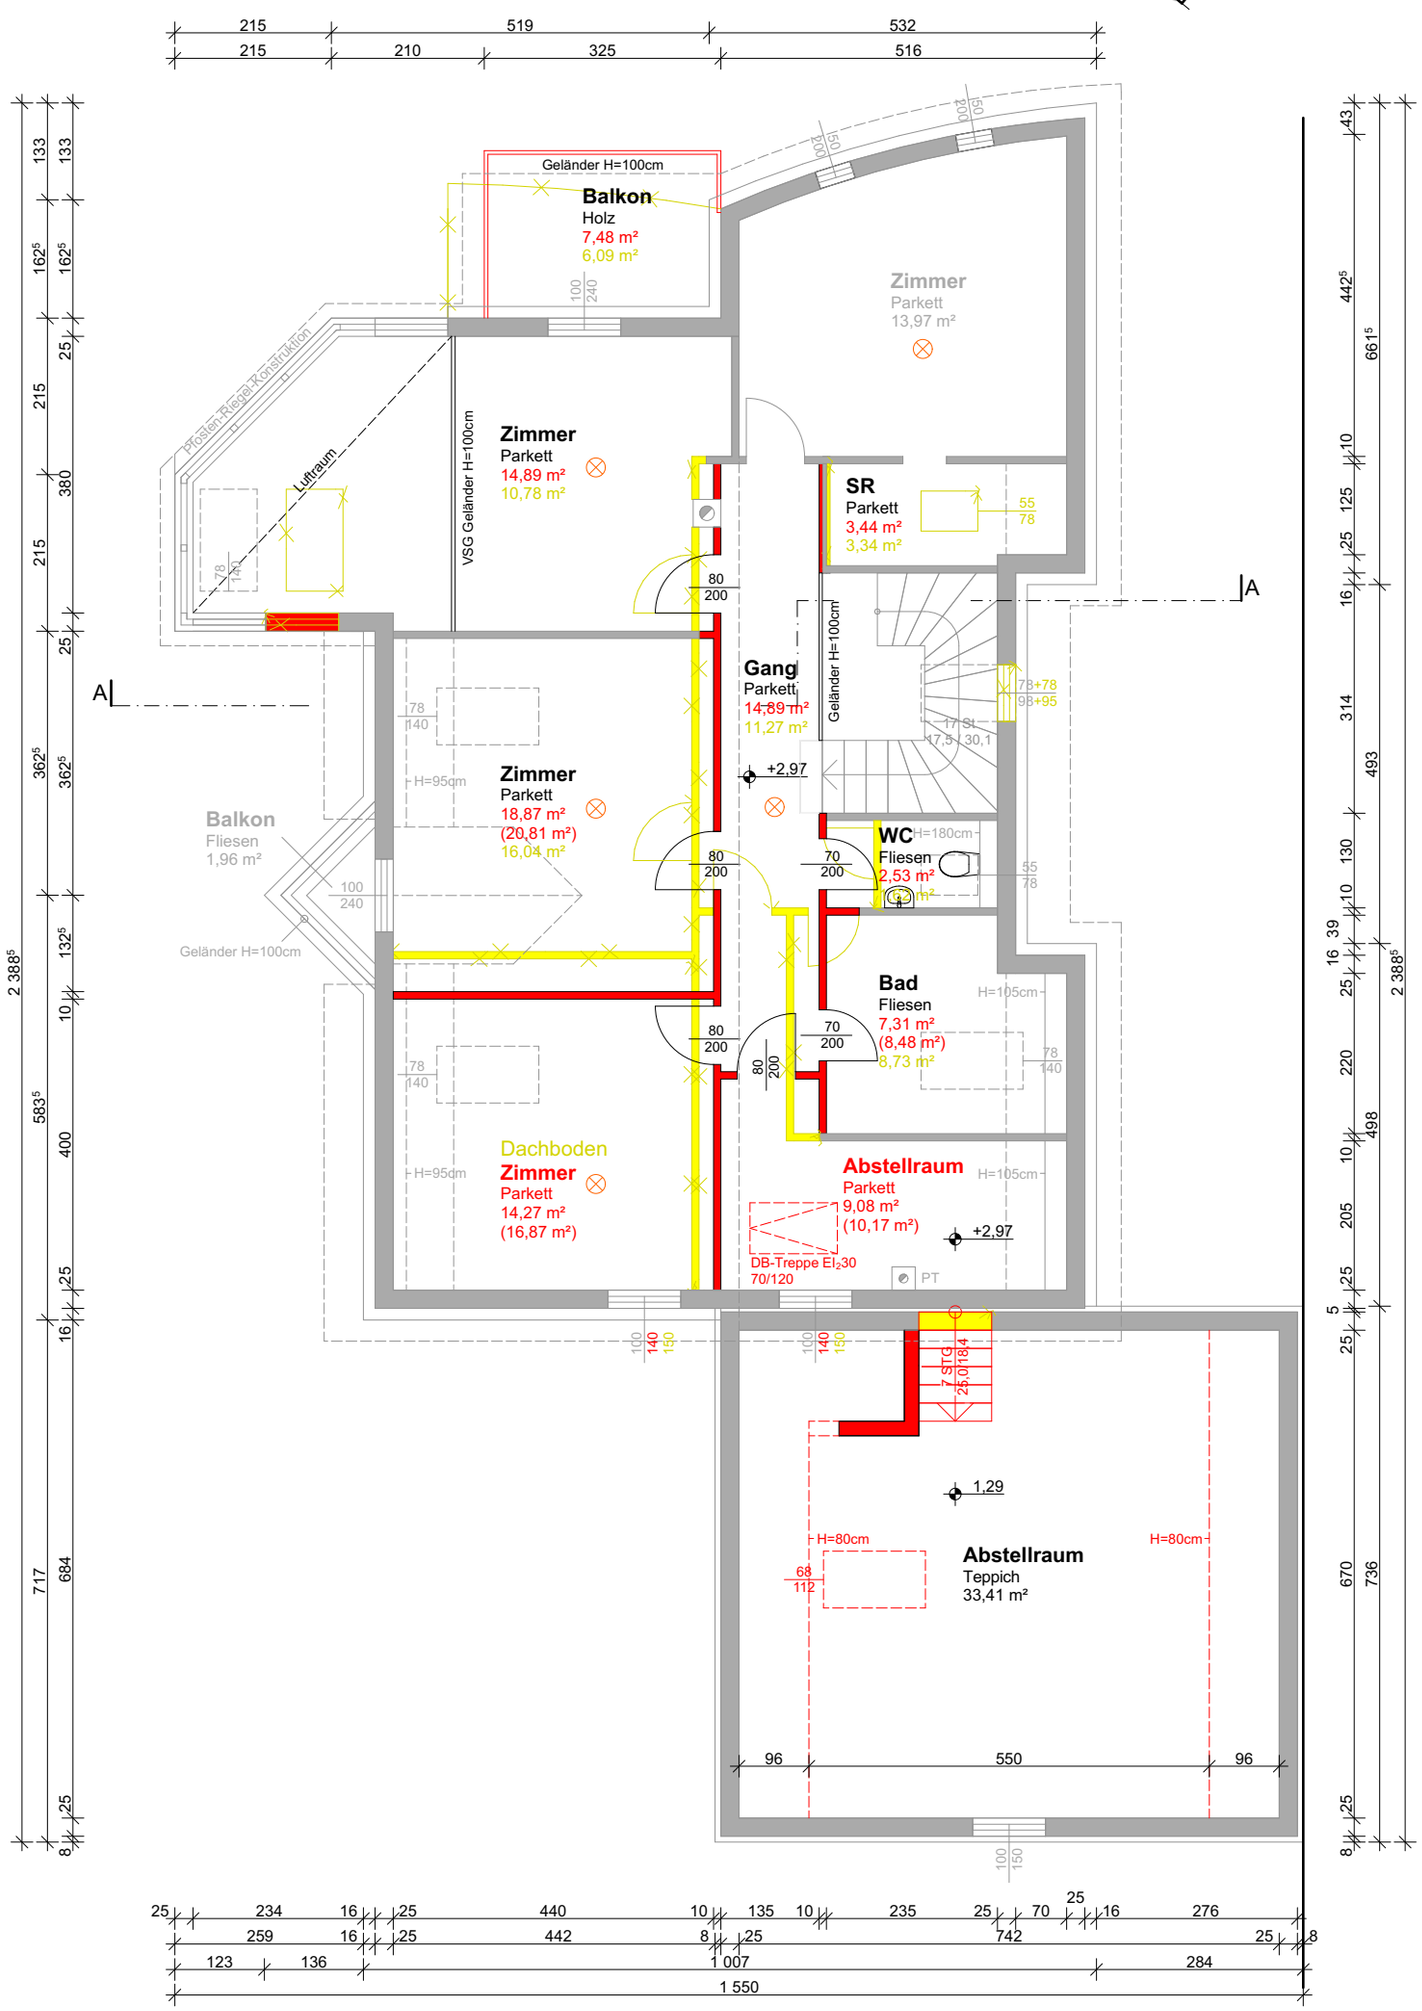

DACHGESCHOSS