


ÄNDERUNG DER MASSE UND FLÄCHEN IM ZUGE DER DETAILPLANUNG VORBEHALTEN!

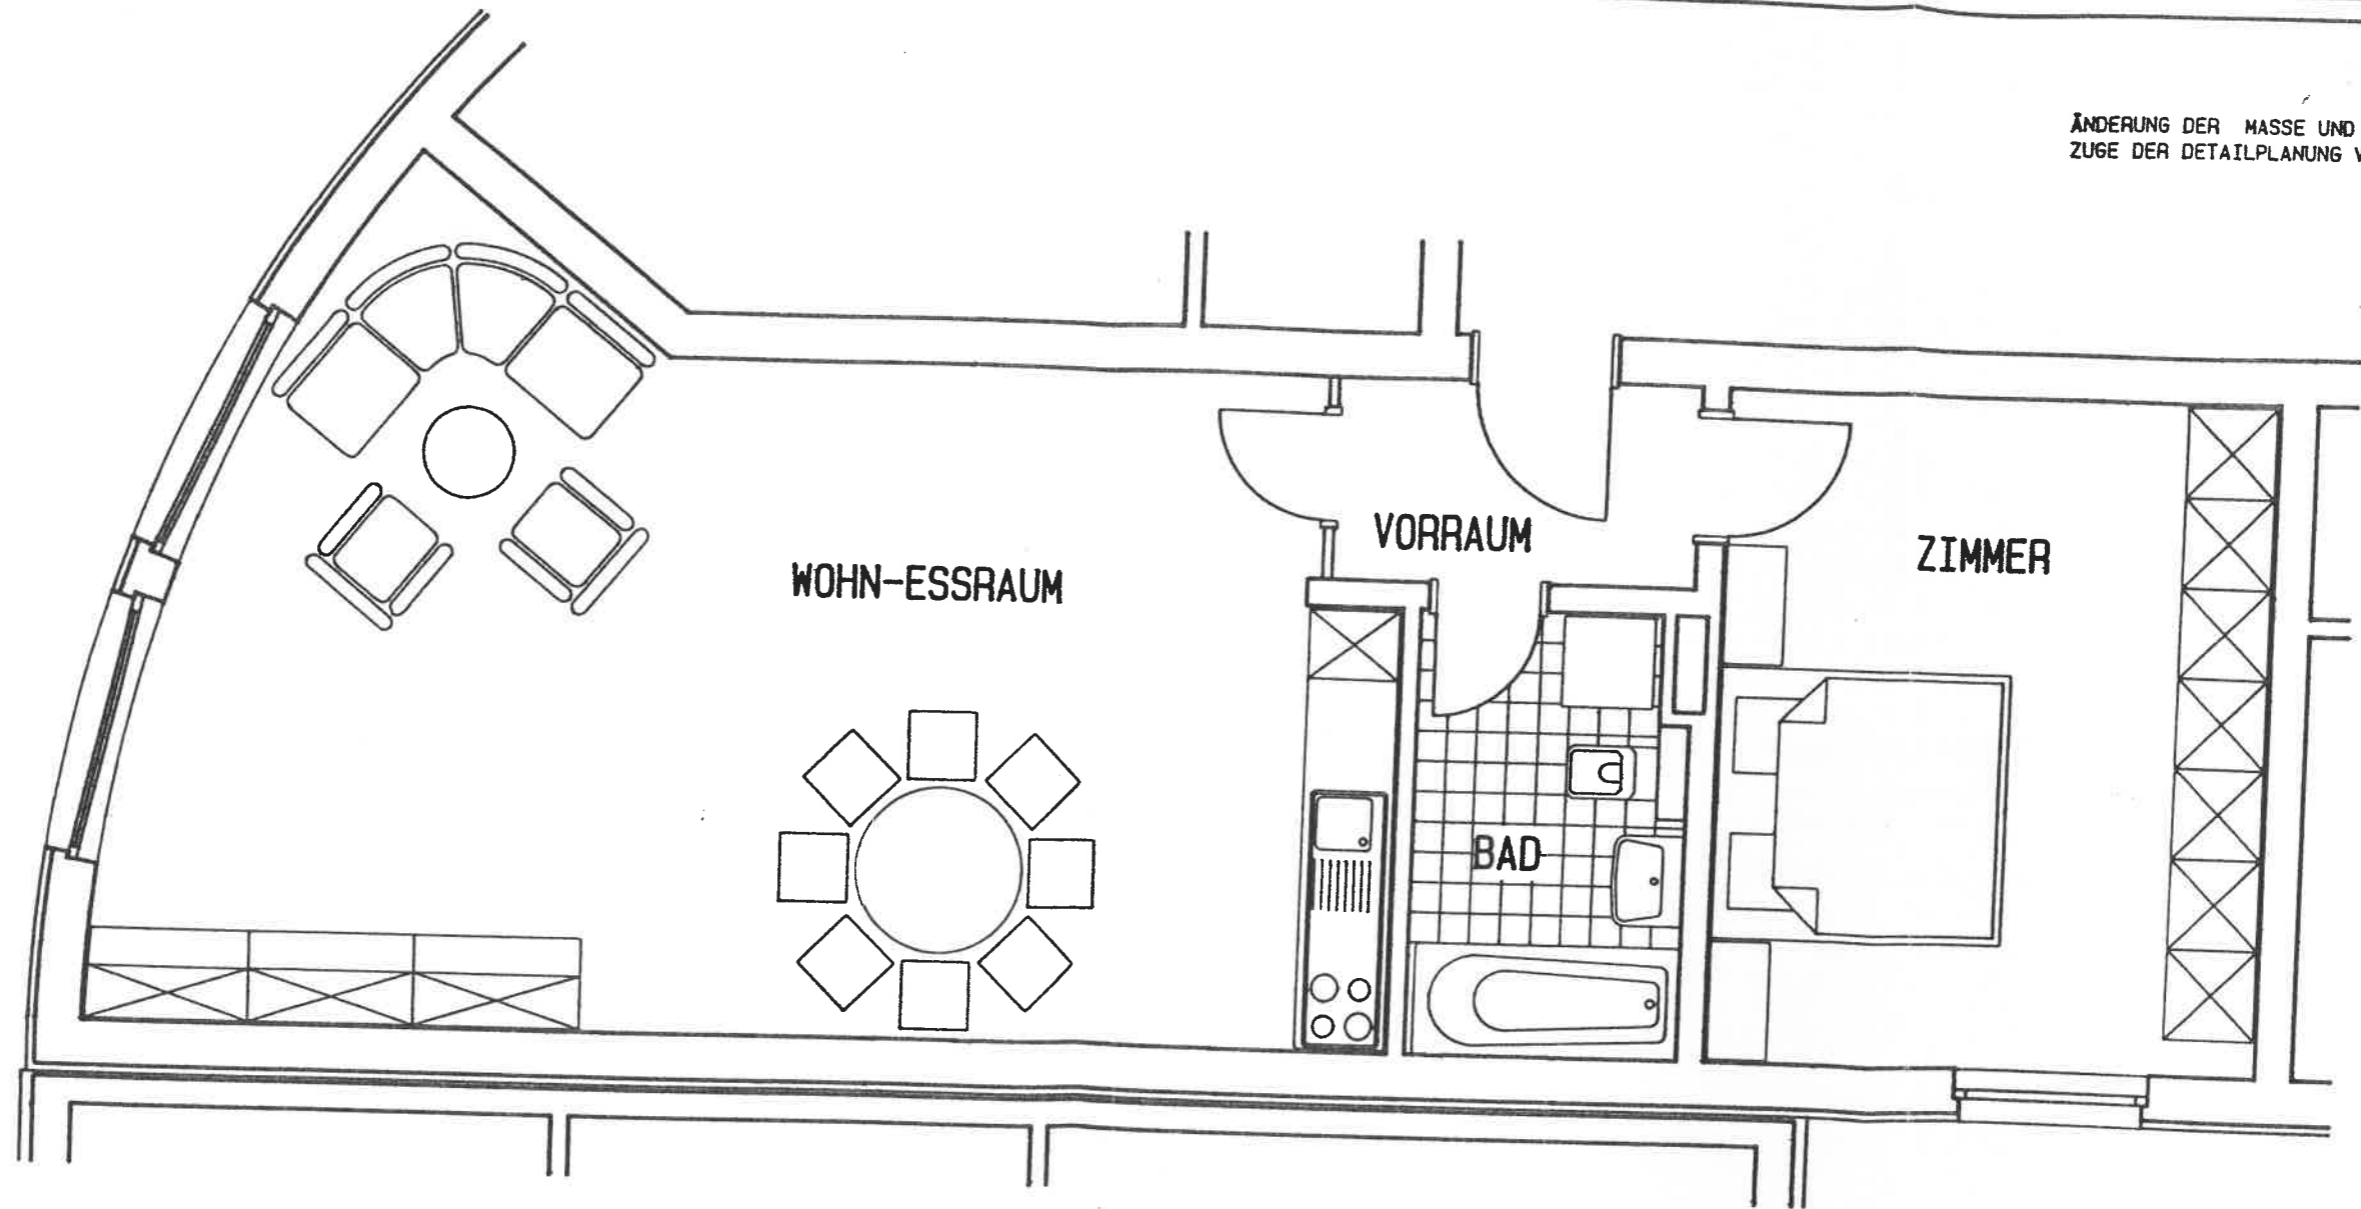

TOP 19

2 ZI. / 2.0G

VORRAUM	3.23 M2
WOHN-ESSRAUM	38.00 M2
BAD	5.03 M2
ZIMMER	16.54 M2
-----	
NUTZFLÄCHE	62.80 M2
=====	

WOHN- UND GESCHÄFTSHAUS AREAL FLATZ

**I+R**  
I+R SCHEITLER