


BESTANDSAUFNAHME Bahnwärterhaus auf Gp. .394, KG KB-Land

Bauwerber: Markus Pancheri, Achenweg 84a

Erdgeschoss M = 1 : 100

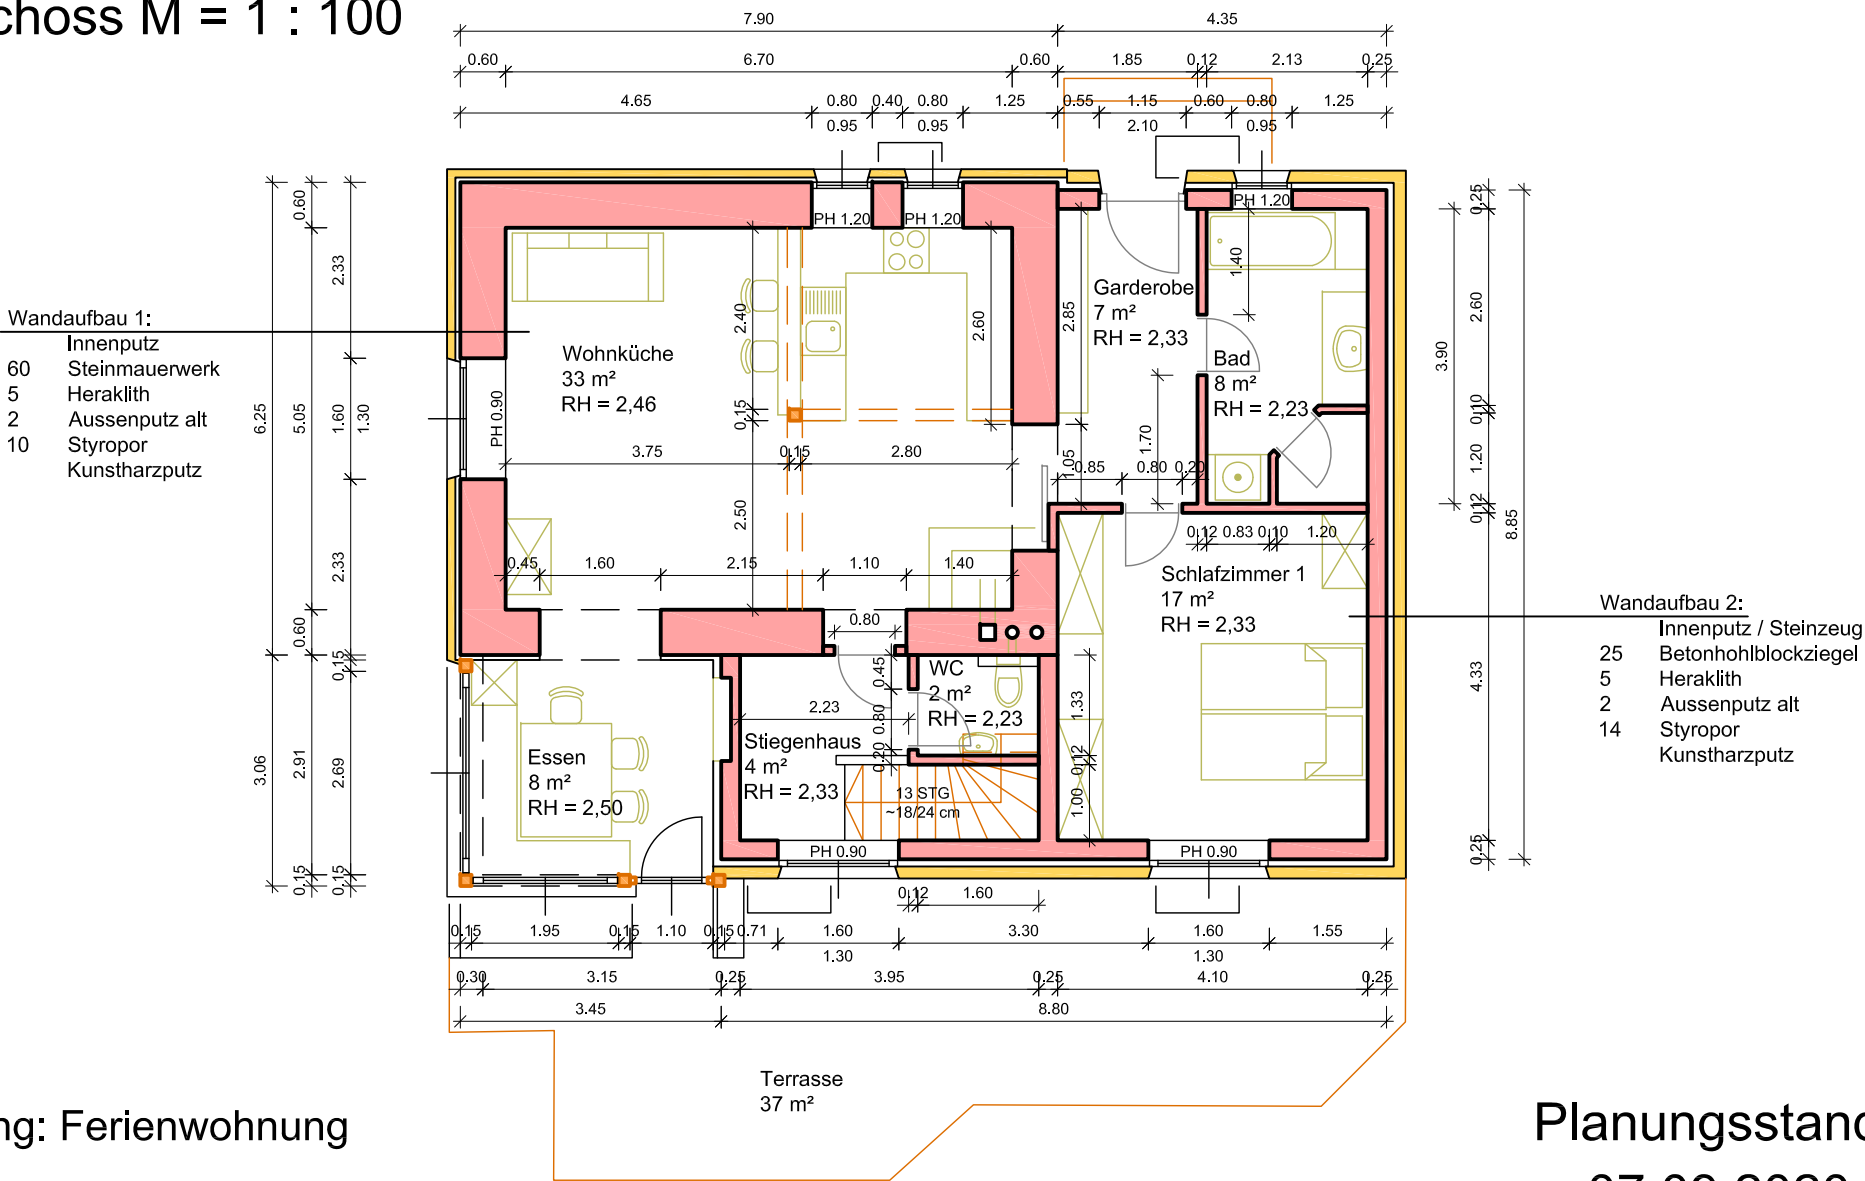

Nutzung: Ferienwohnung

Planungsstand:
07.09.2020