


GRUNDRISS

Eigentumswohnung Flotowgasse 20/6/8

Vereinfachte Darstellung der Raumaufteilung.

Schematischer Grundriss – nicht maßstäblich. Raumgrößen laut Einreichplan.

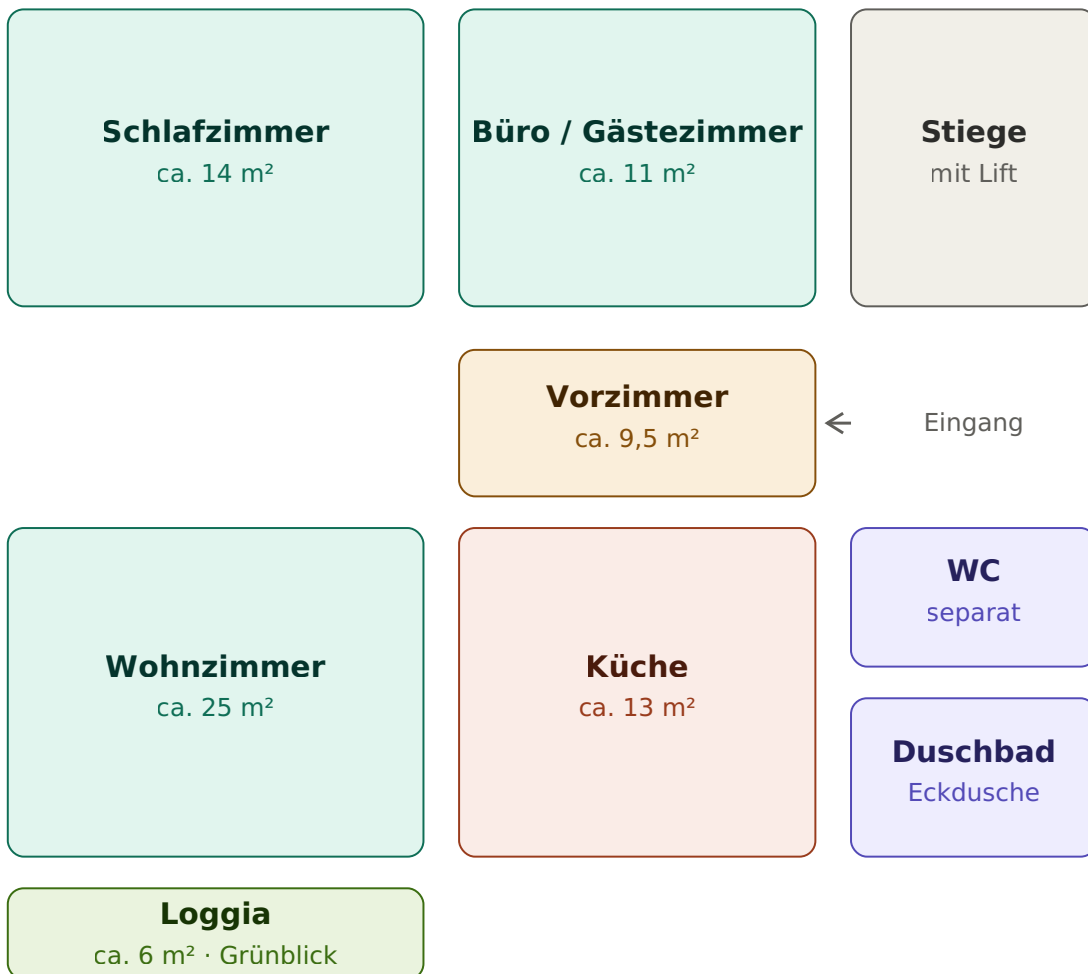


Vom Vorzimmer aus sind alle Räume direkt erreichbar. Das Wohnzimmer hat Zugang zur Loggia, die zum begrünten Innenhof orientiert ist. Zur Wohnung gehört ein Kellerabteil. Alle Flächenangaben laut Einreichplan, Abweichungen vorbehalten.

ANLAGE

Einreichplan Stiege 6

Originalplan aus der Parifizierung, Wohnung Top 8 markiert.

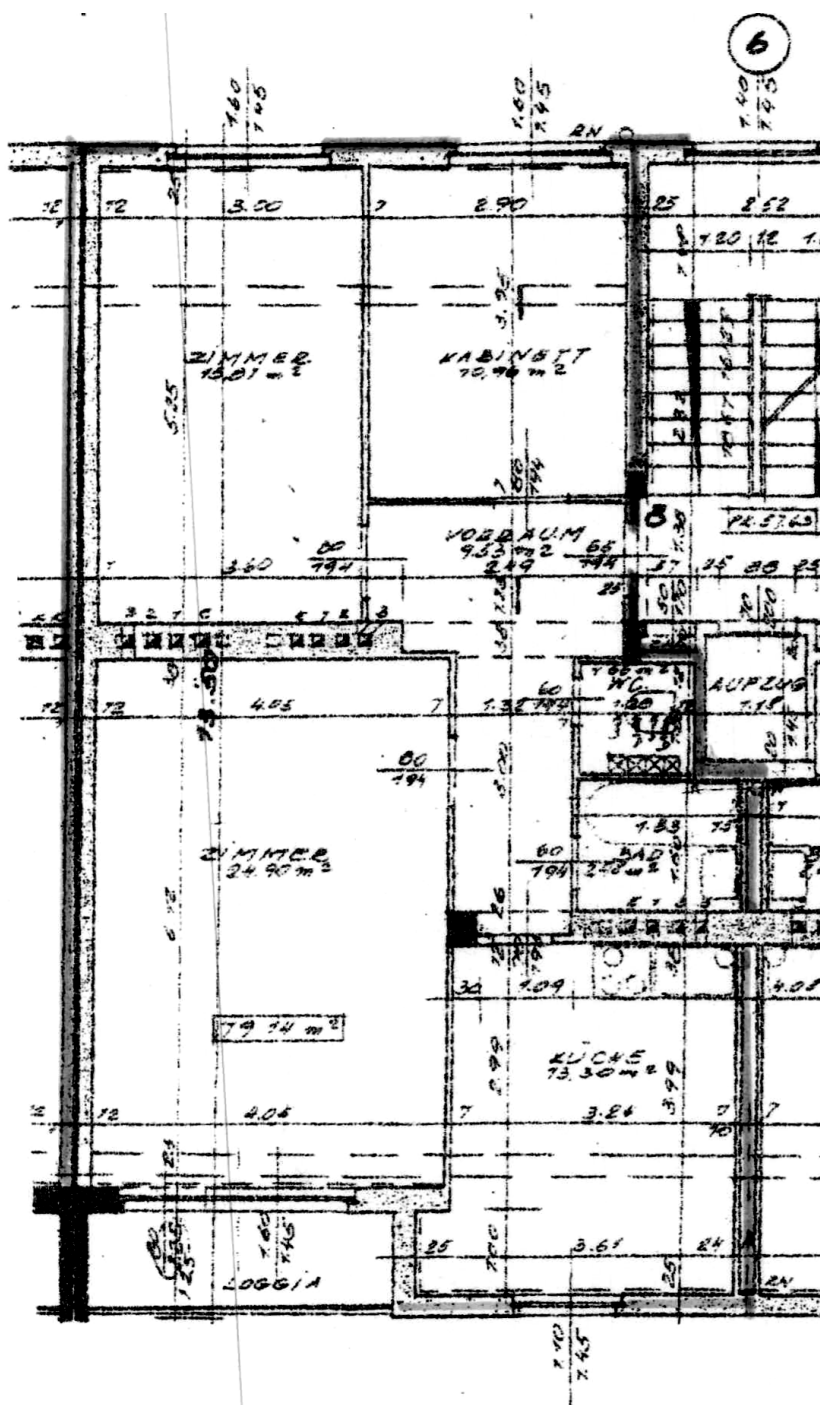

Quelle: Einreichplan der Wohnhausanlage Flotowgasse 18-22, Stiege 6. Die Raummaße sind handschriftlich eingetragen. Maßgeblich für die Nutzfläche ist das Nutzwertgutachten.