



Untergeschoss
Maßstab 1 : 50

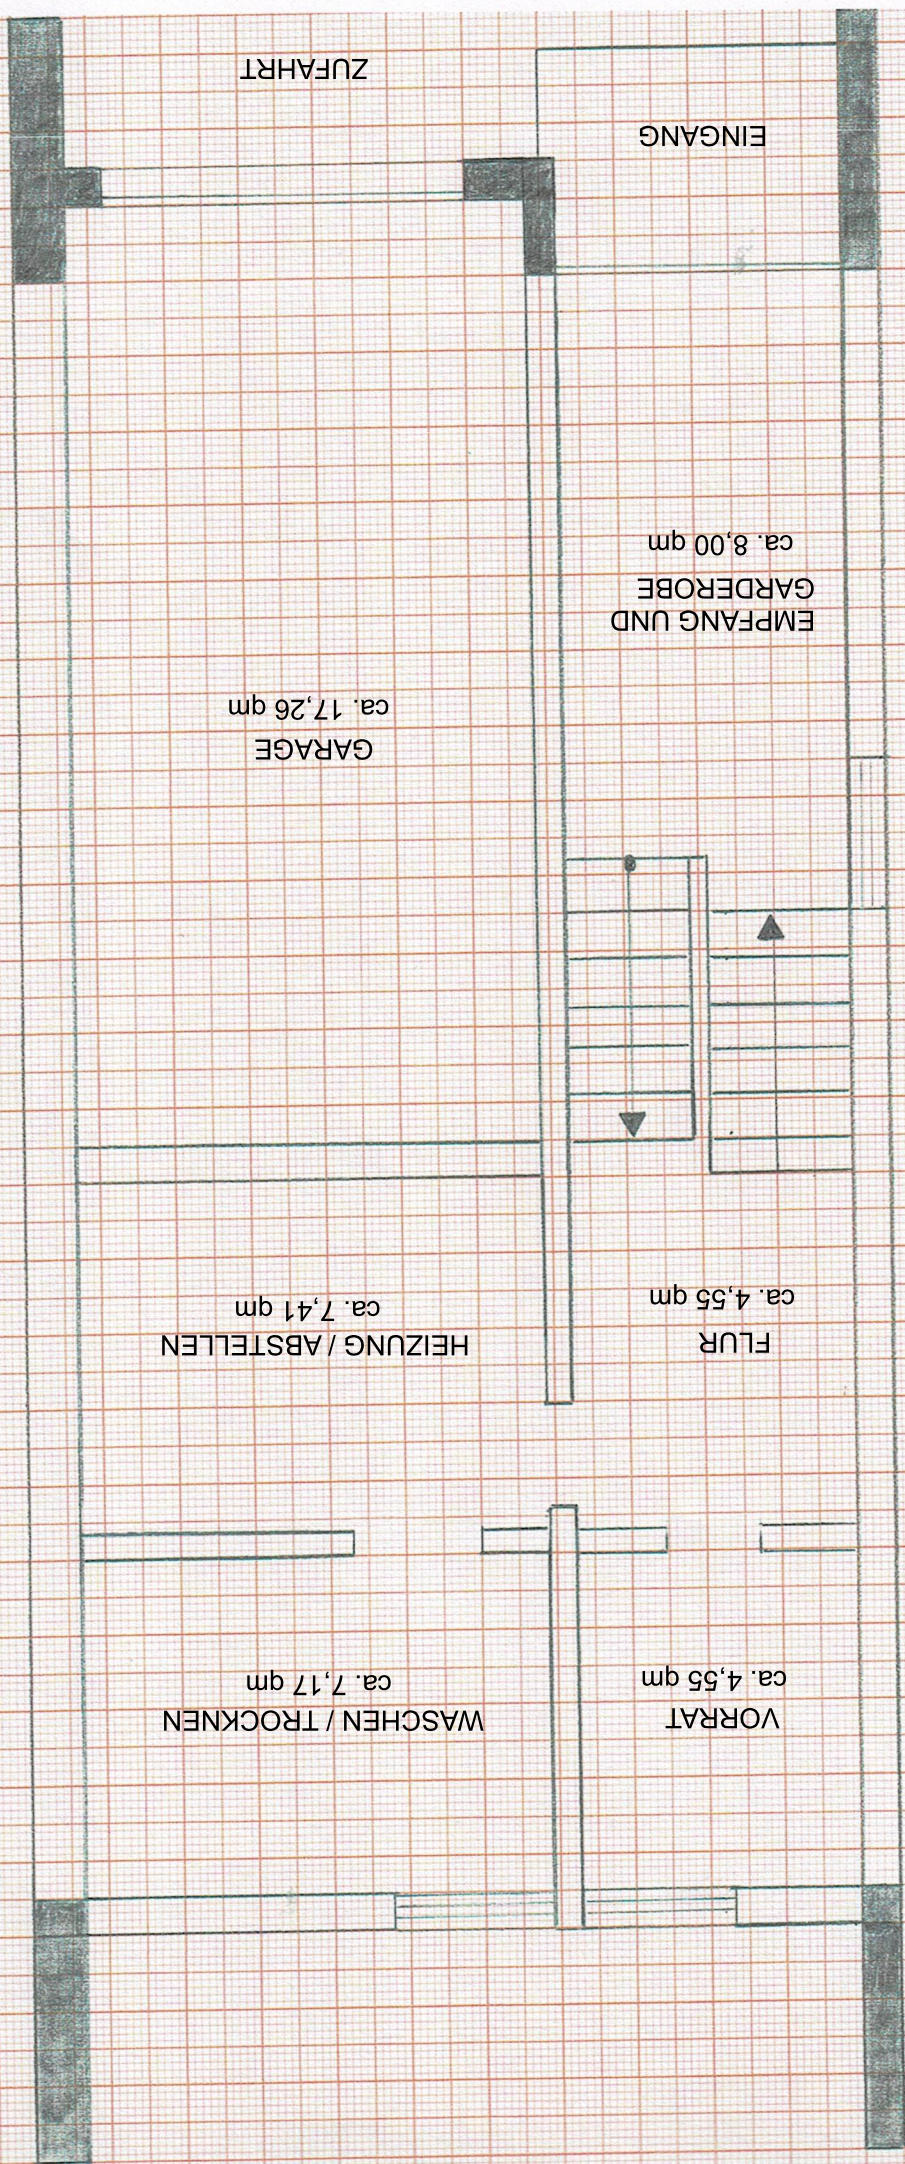

EINGANG

EMPFANG UND
GARDEROBE
ca. 8,00 qm

GARAGE
ca. 17,26 qm

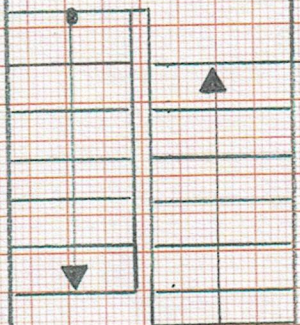

FLUR
ca. 4,55 qm

HEIZUNG / ABSTELLEN
ca. 7,41 qm

VORRAT
ca. 4,55 qm

WASCHEN / TROCKNEN
ca. 7,17 qm

ZUFAHRT