


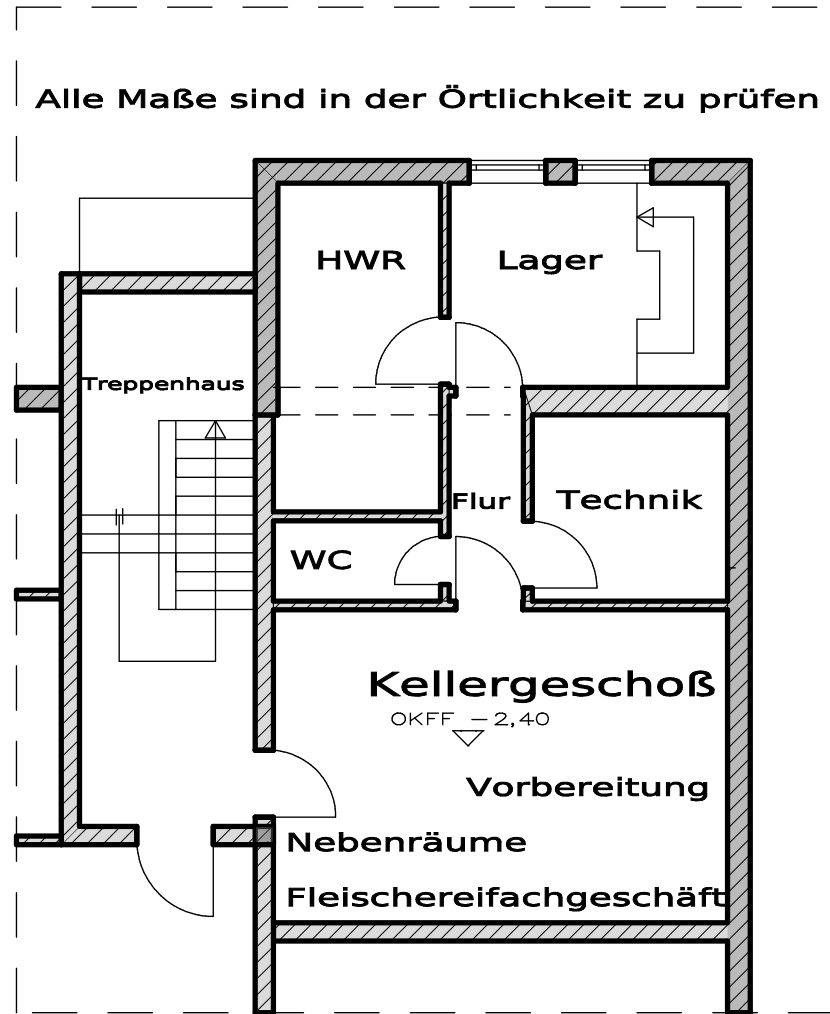


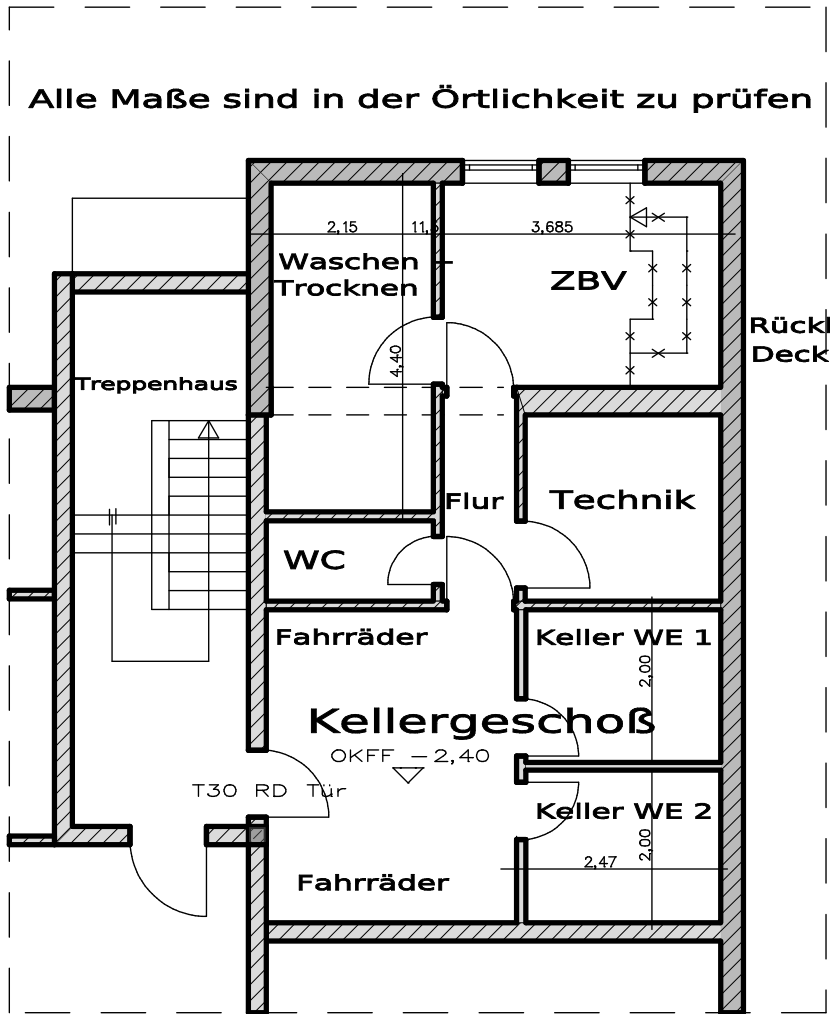


GRUNDRISSAUSSCHNITT
KELLERGESCHOSS BESTAND

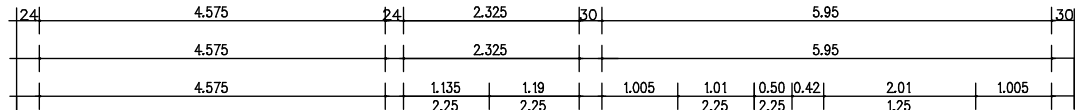

GRUNDRISSAUSSCHNITT
KELLERGESCHOSS NEU

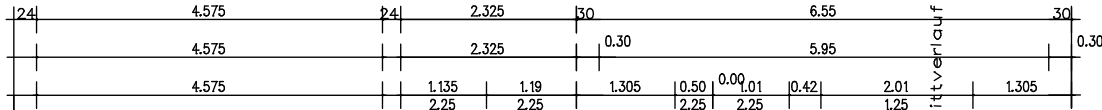


FLUR 334 FLURSTÜCK 534

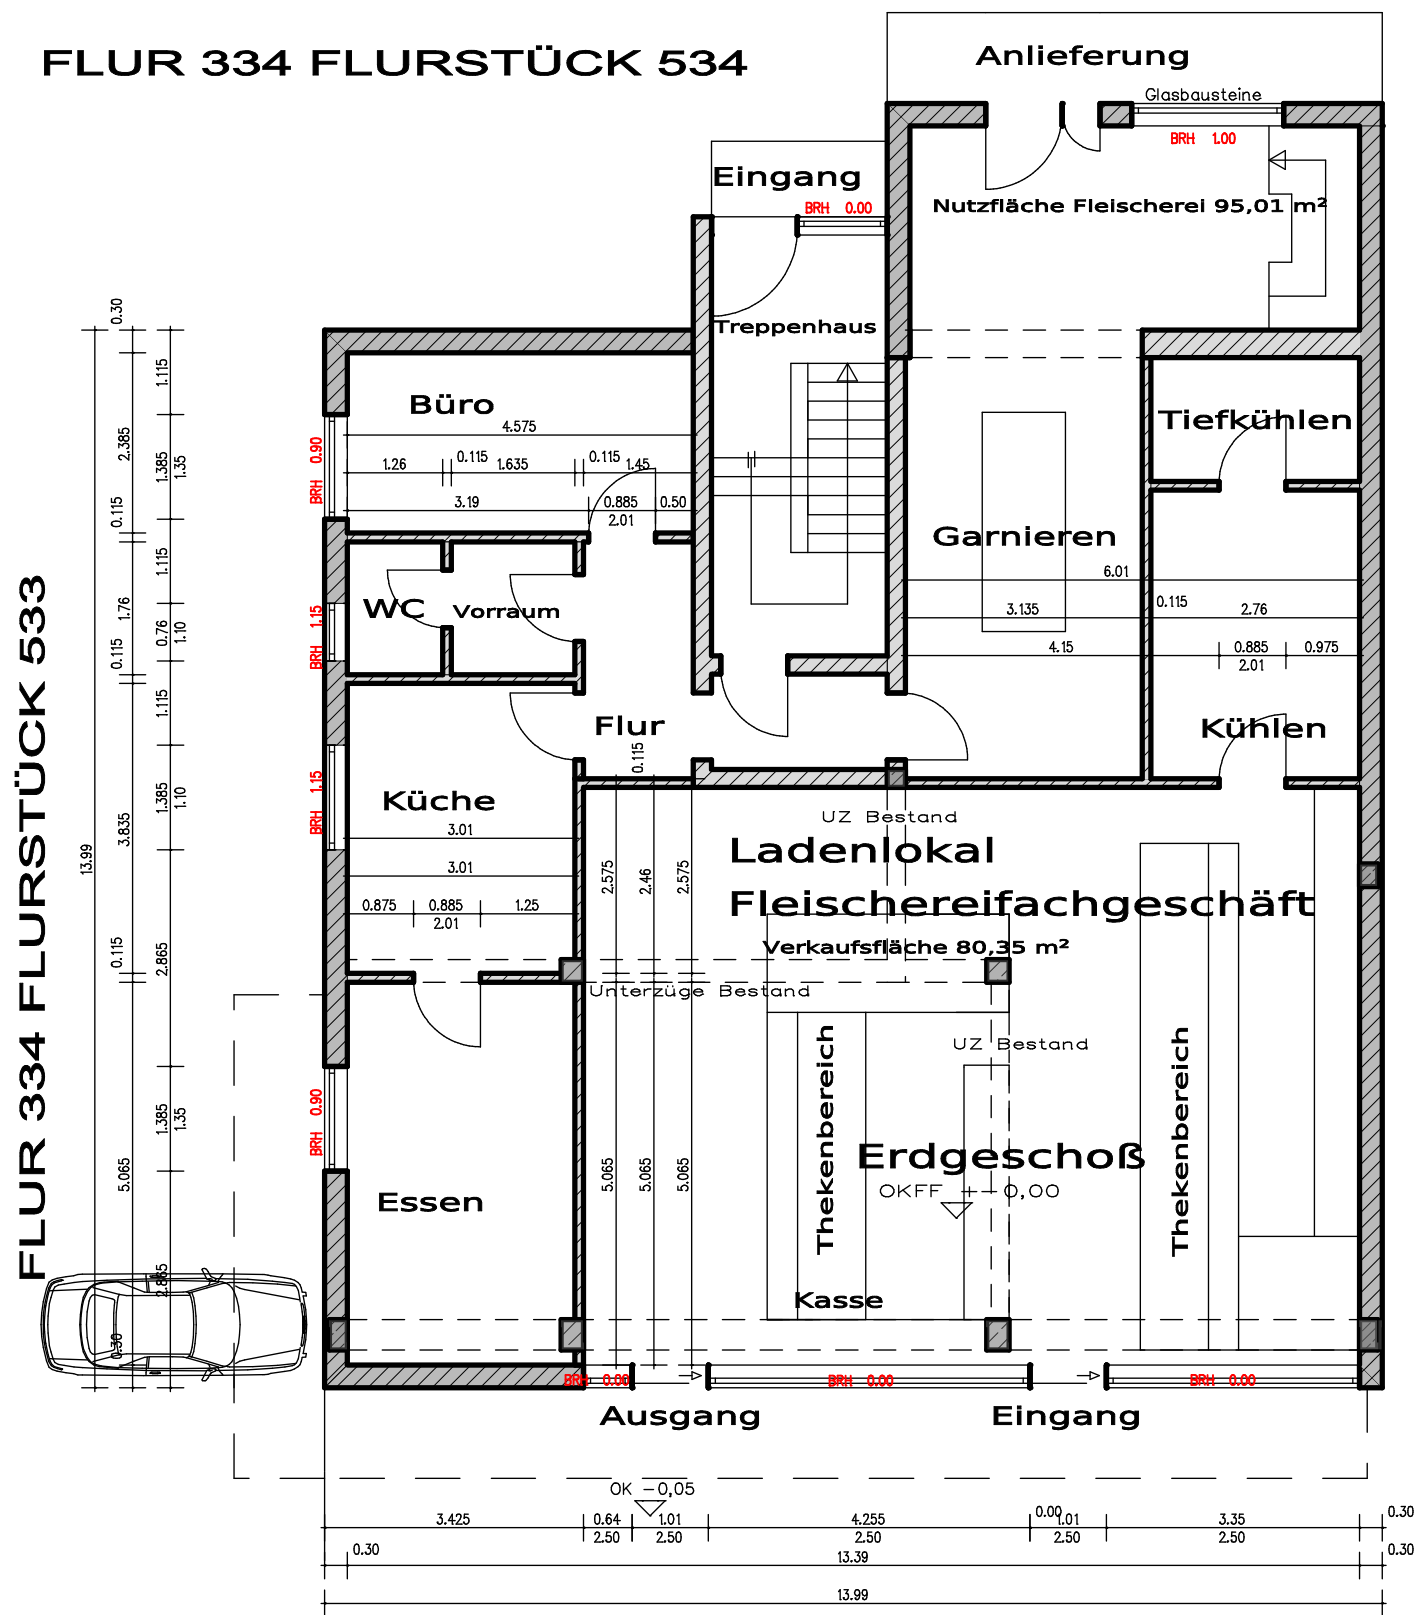

GRUNDRISS ERDGESCHOSS BESTAND
HALTENER STR. 28

FLUR 334 FLURSTÜCK 534

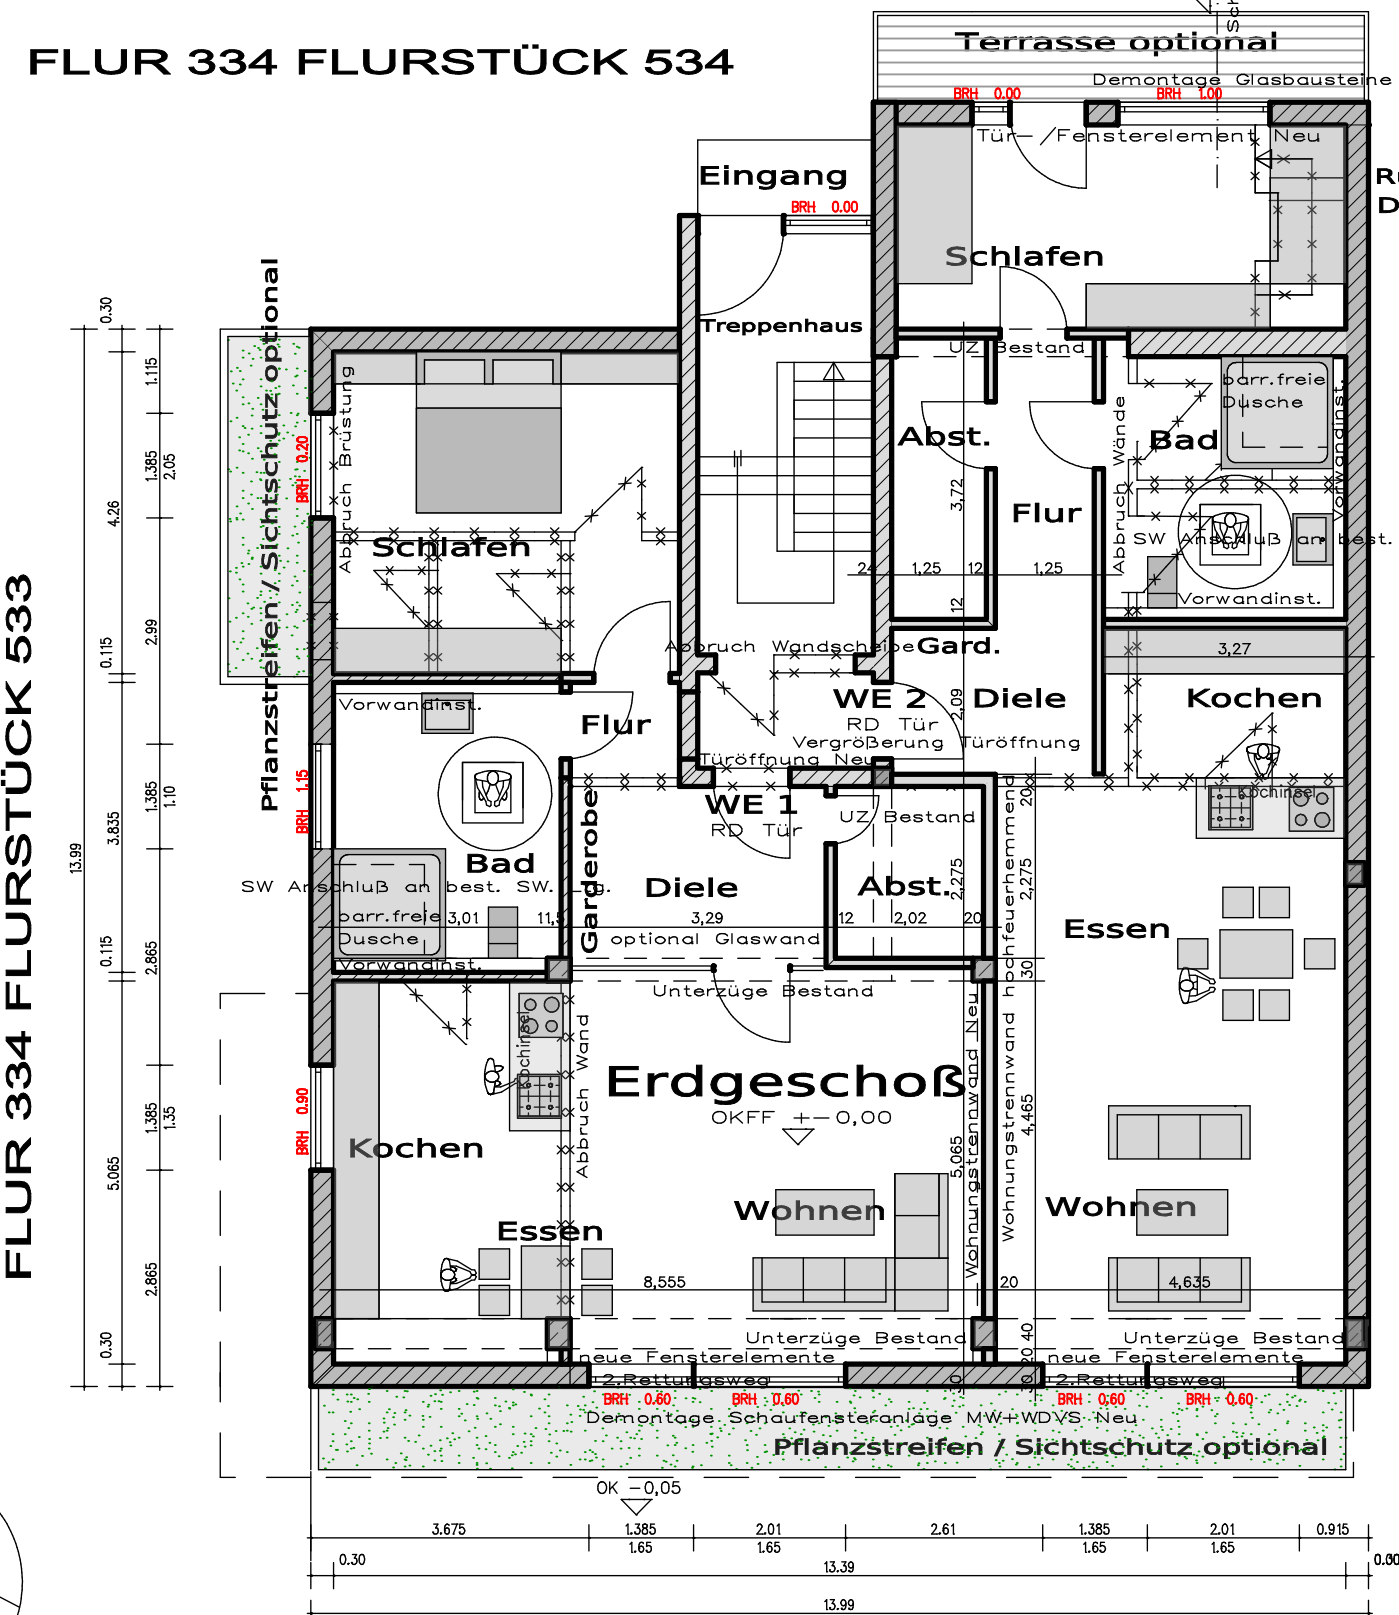

GRUNDRISS ERDGESCHOSS NEU
HALTENER STR. 28

ANTRAG NUTZUNGSÄNDERUNG

EINBAU VON ZWEI WOHN-EINHEITEN IN DAS
EHEMALIGE LADENLOKAL IM EG DES
WOHN- UND GESCHÄFTSHAUSES
HALTENER STR. 28
45657 RECKLINGHAUSEN

PLANINHALT	MASSTAB	1:100
GRUNDRISS EG Bestand/Neu	BLATTGRÖSSE	DIN A 0
GRUNDRISS KG Bestand/Neu	BEARBEITET	AL
	GEZEICHNET	12.12.2024
VERMERK/FREIGABE: Nachtrag	DATUM	28.01.2025
BAUHERR	ARCHITEKTIN	