
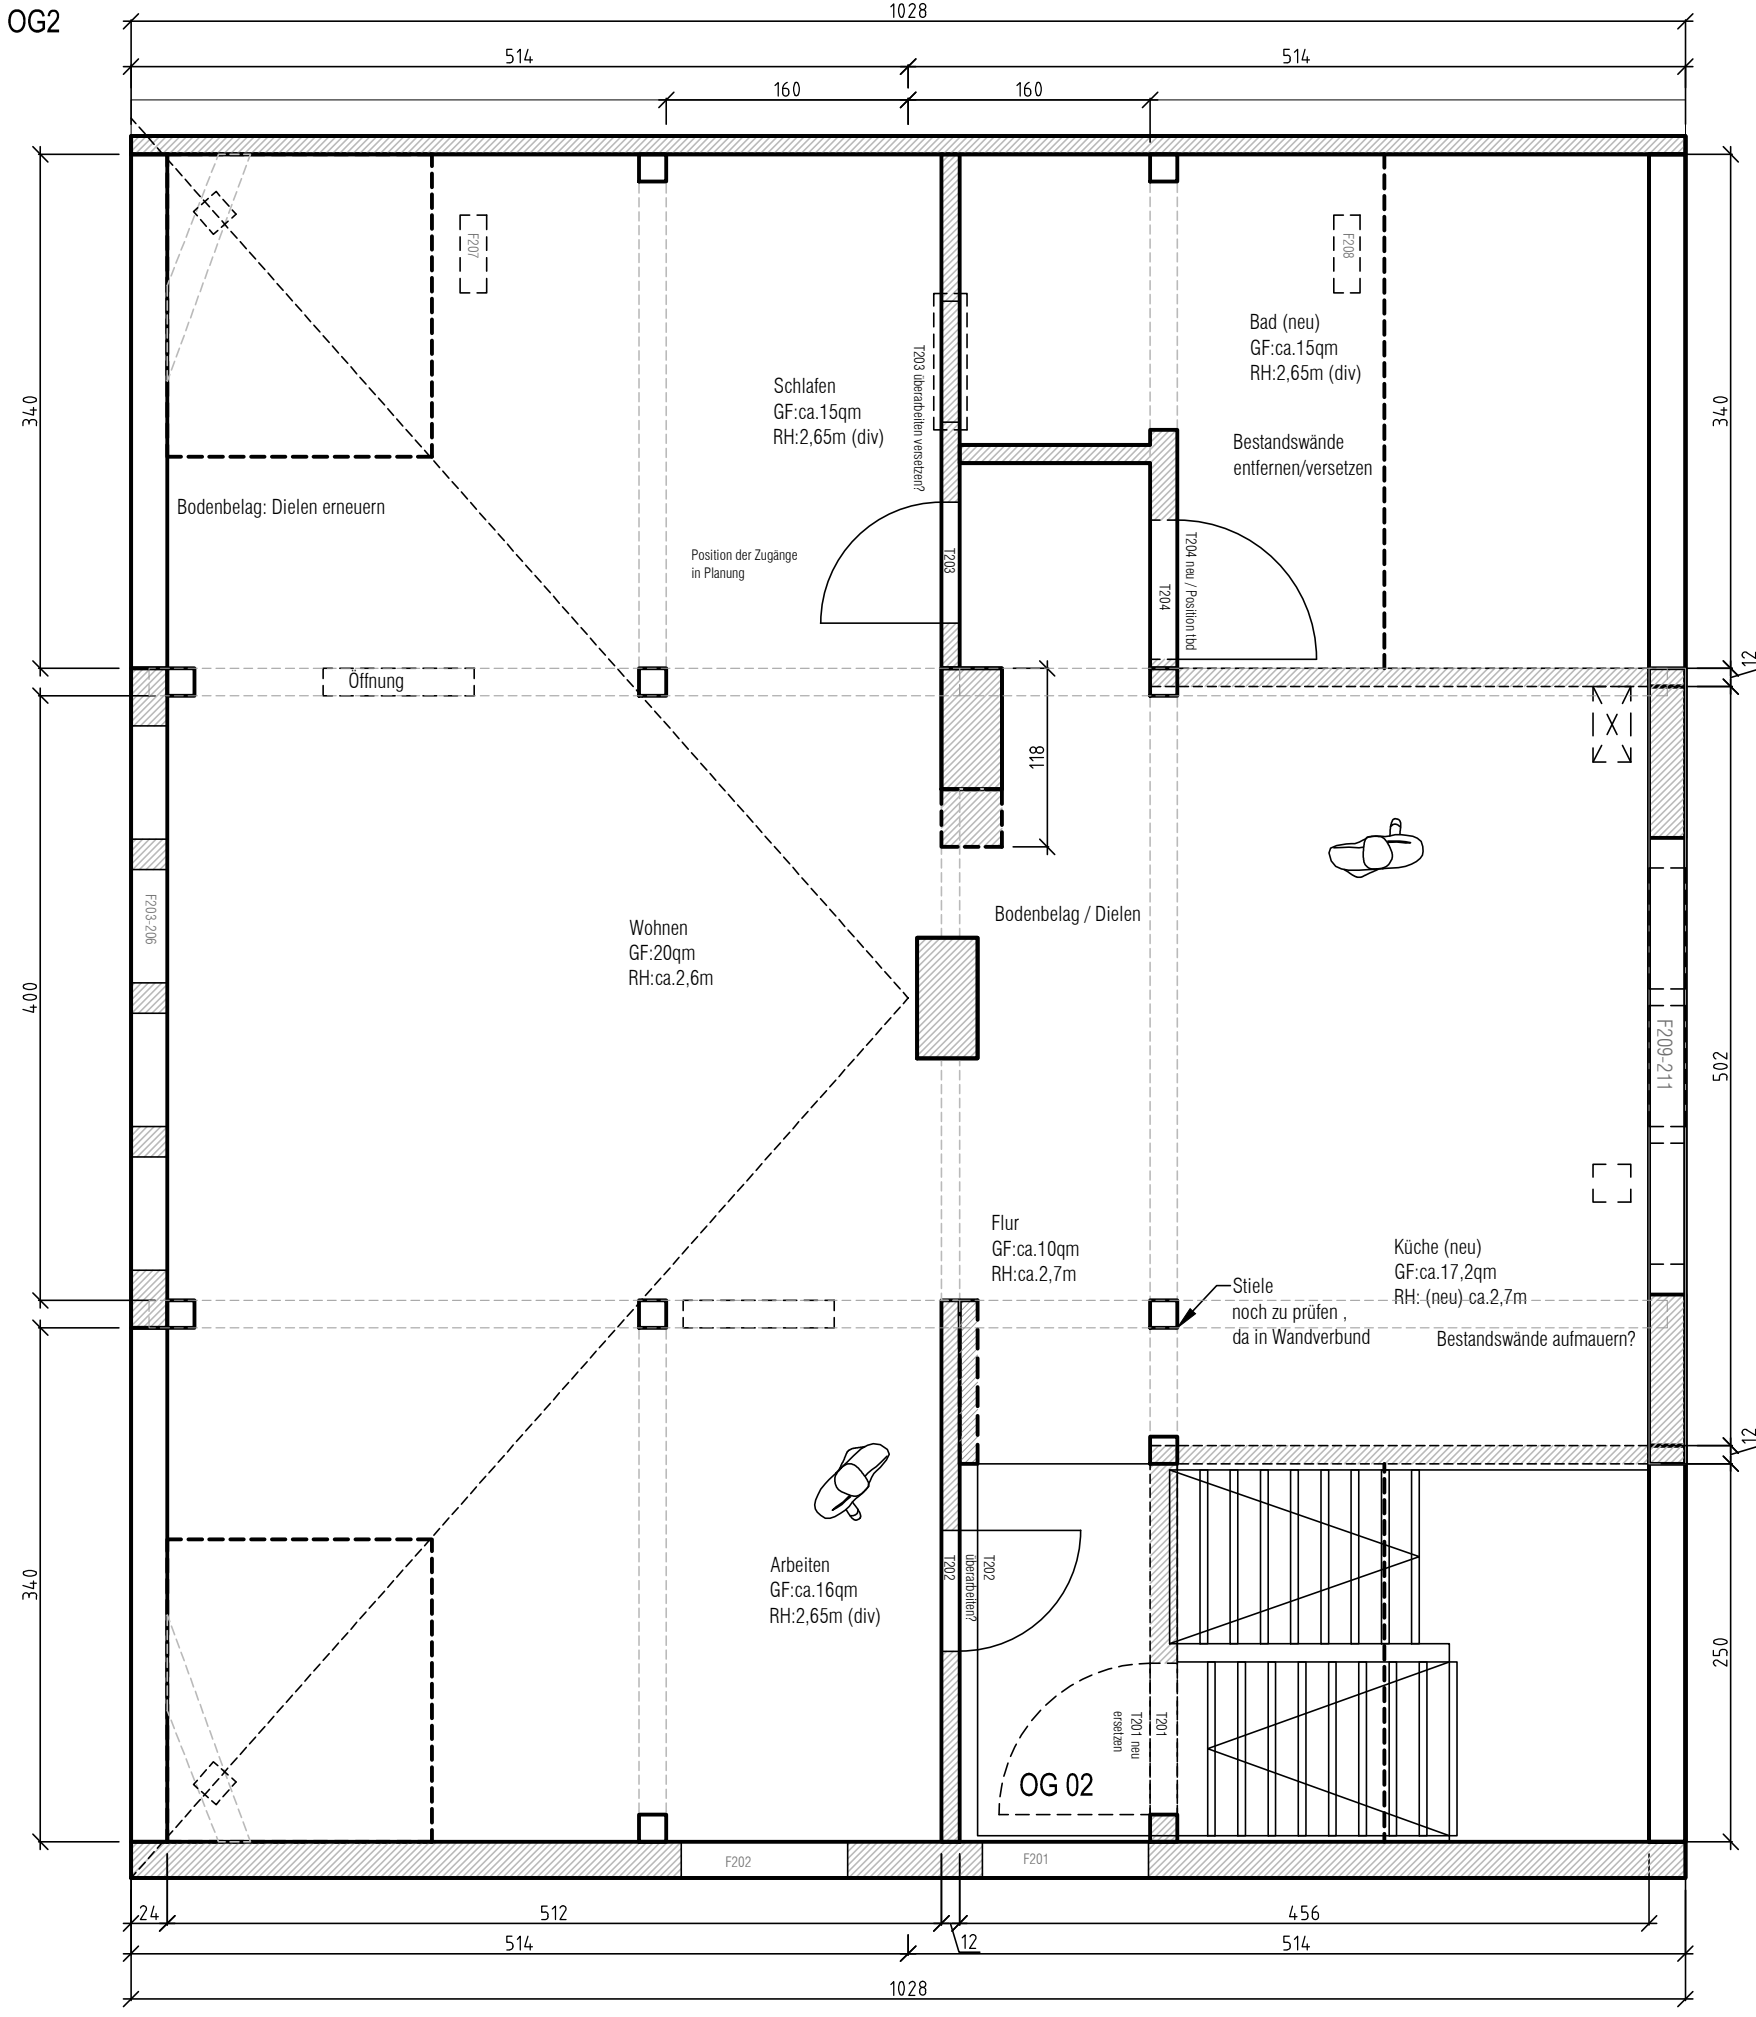
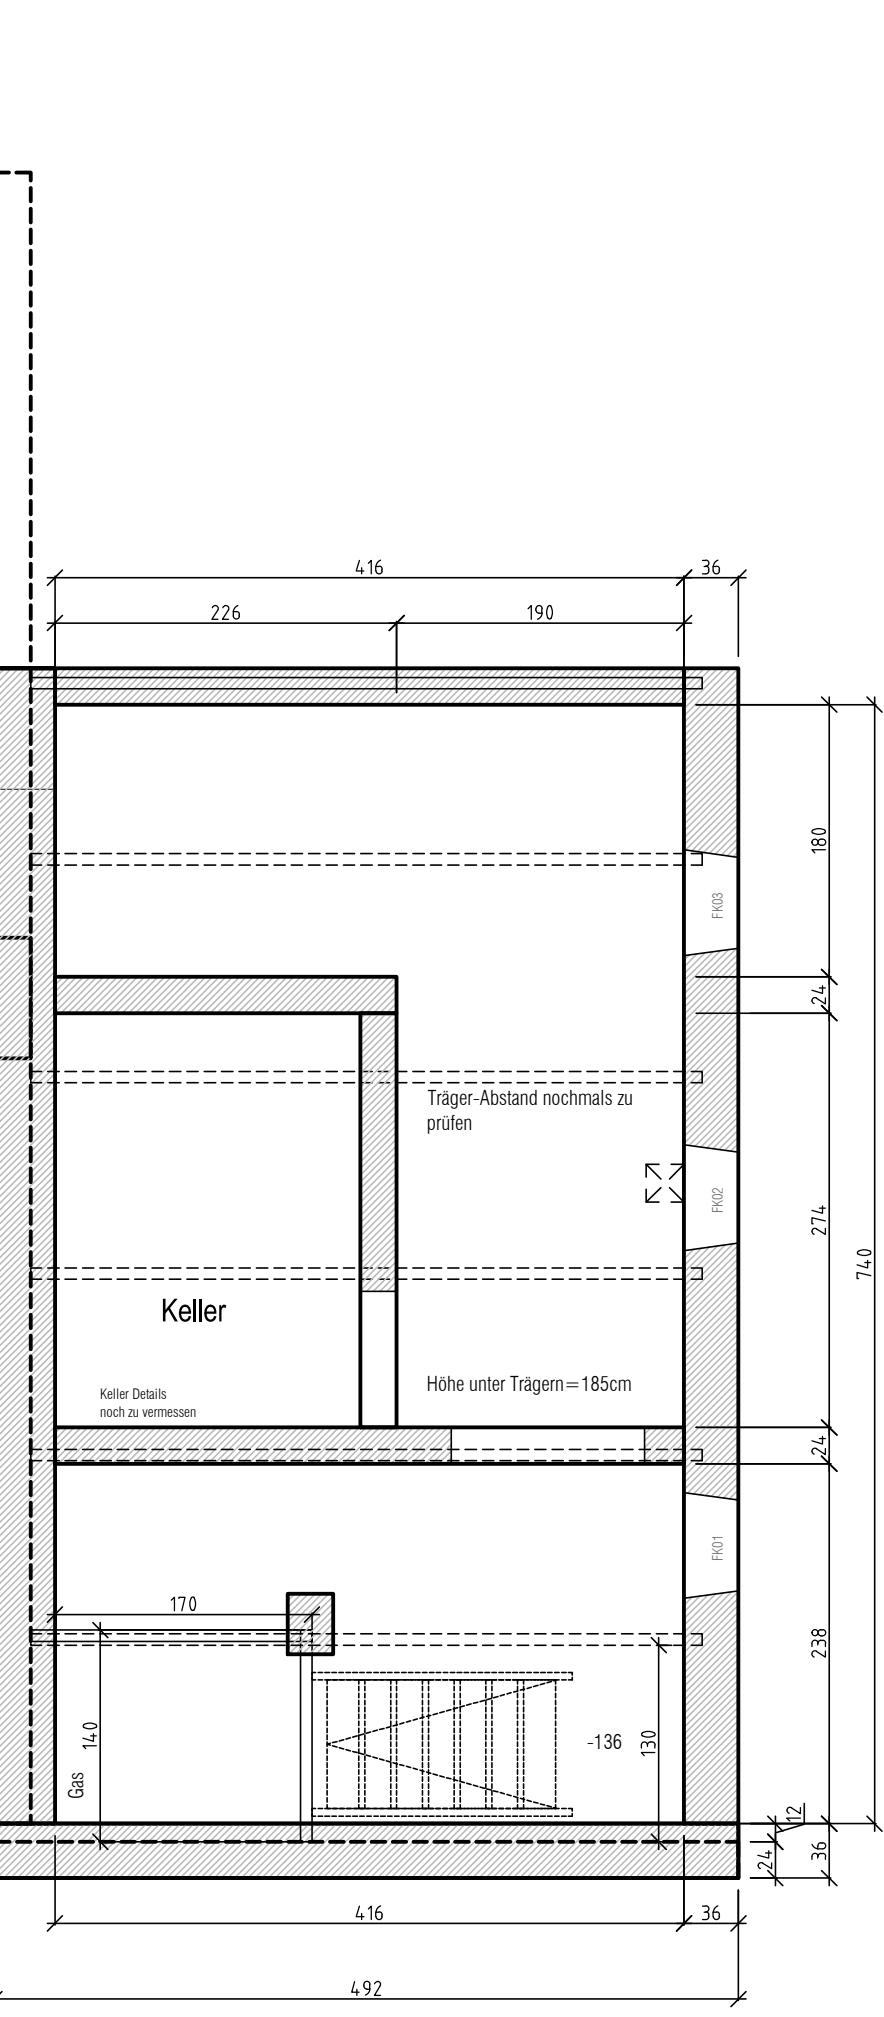
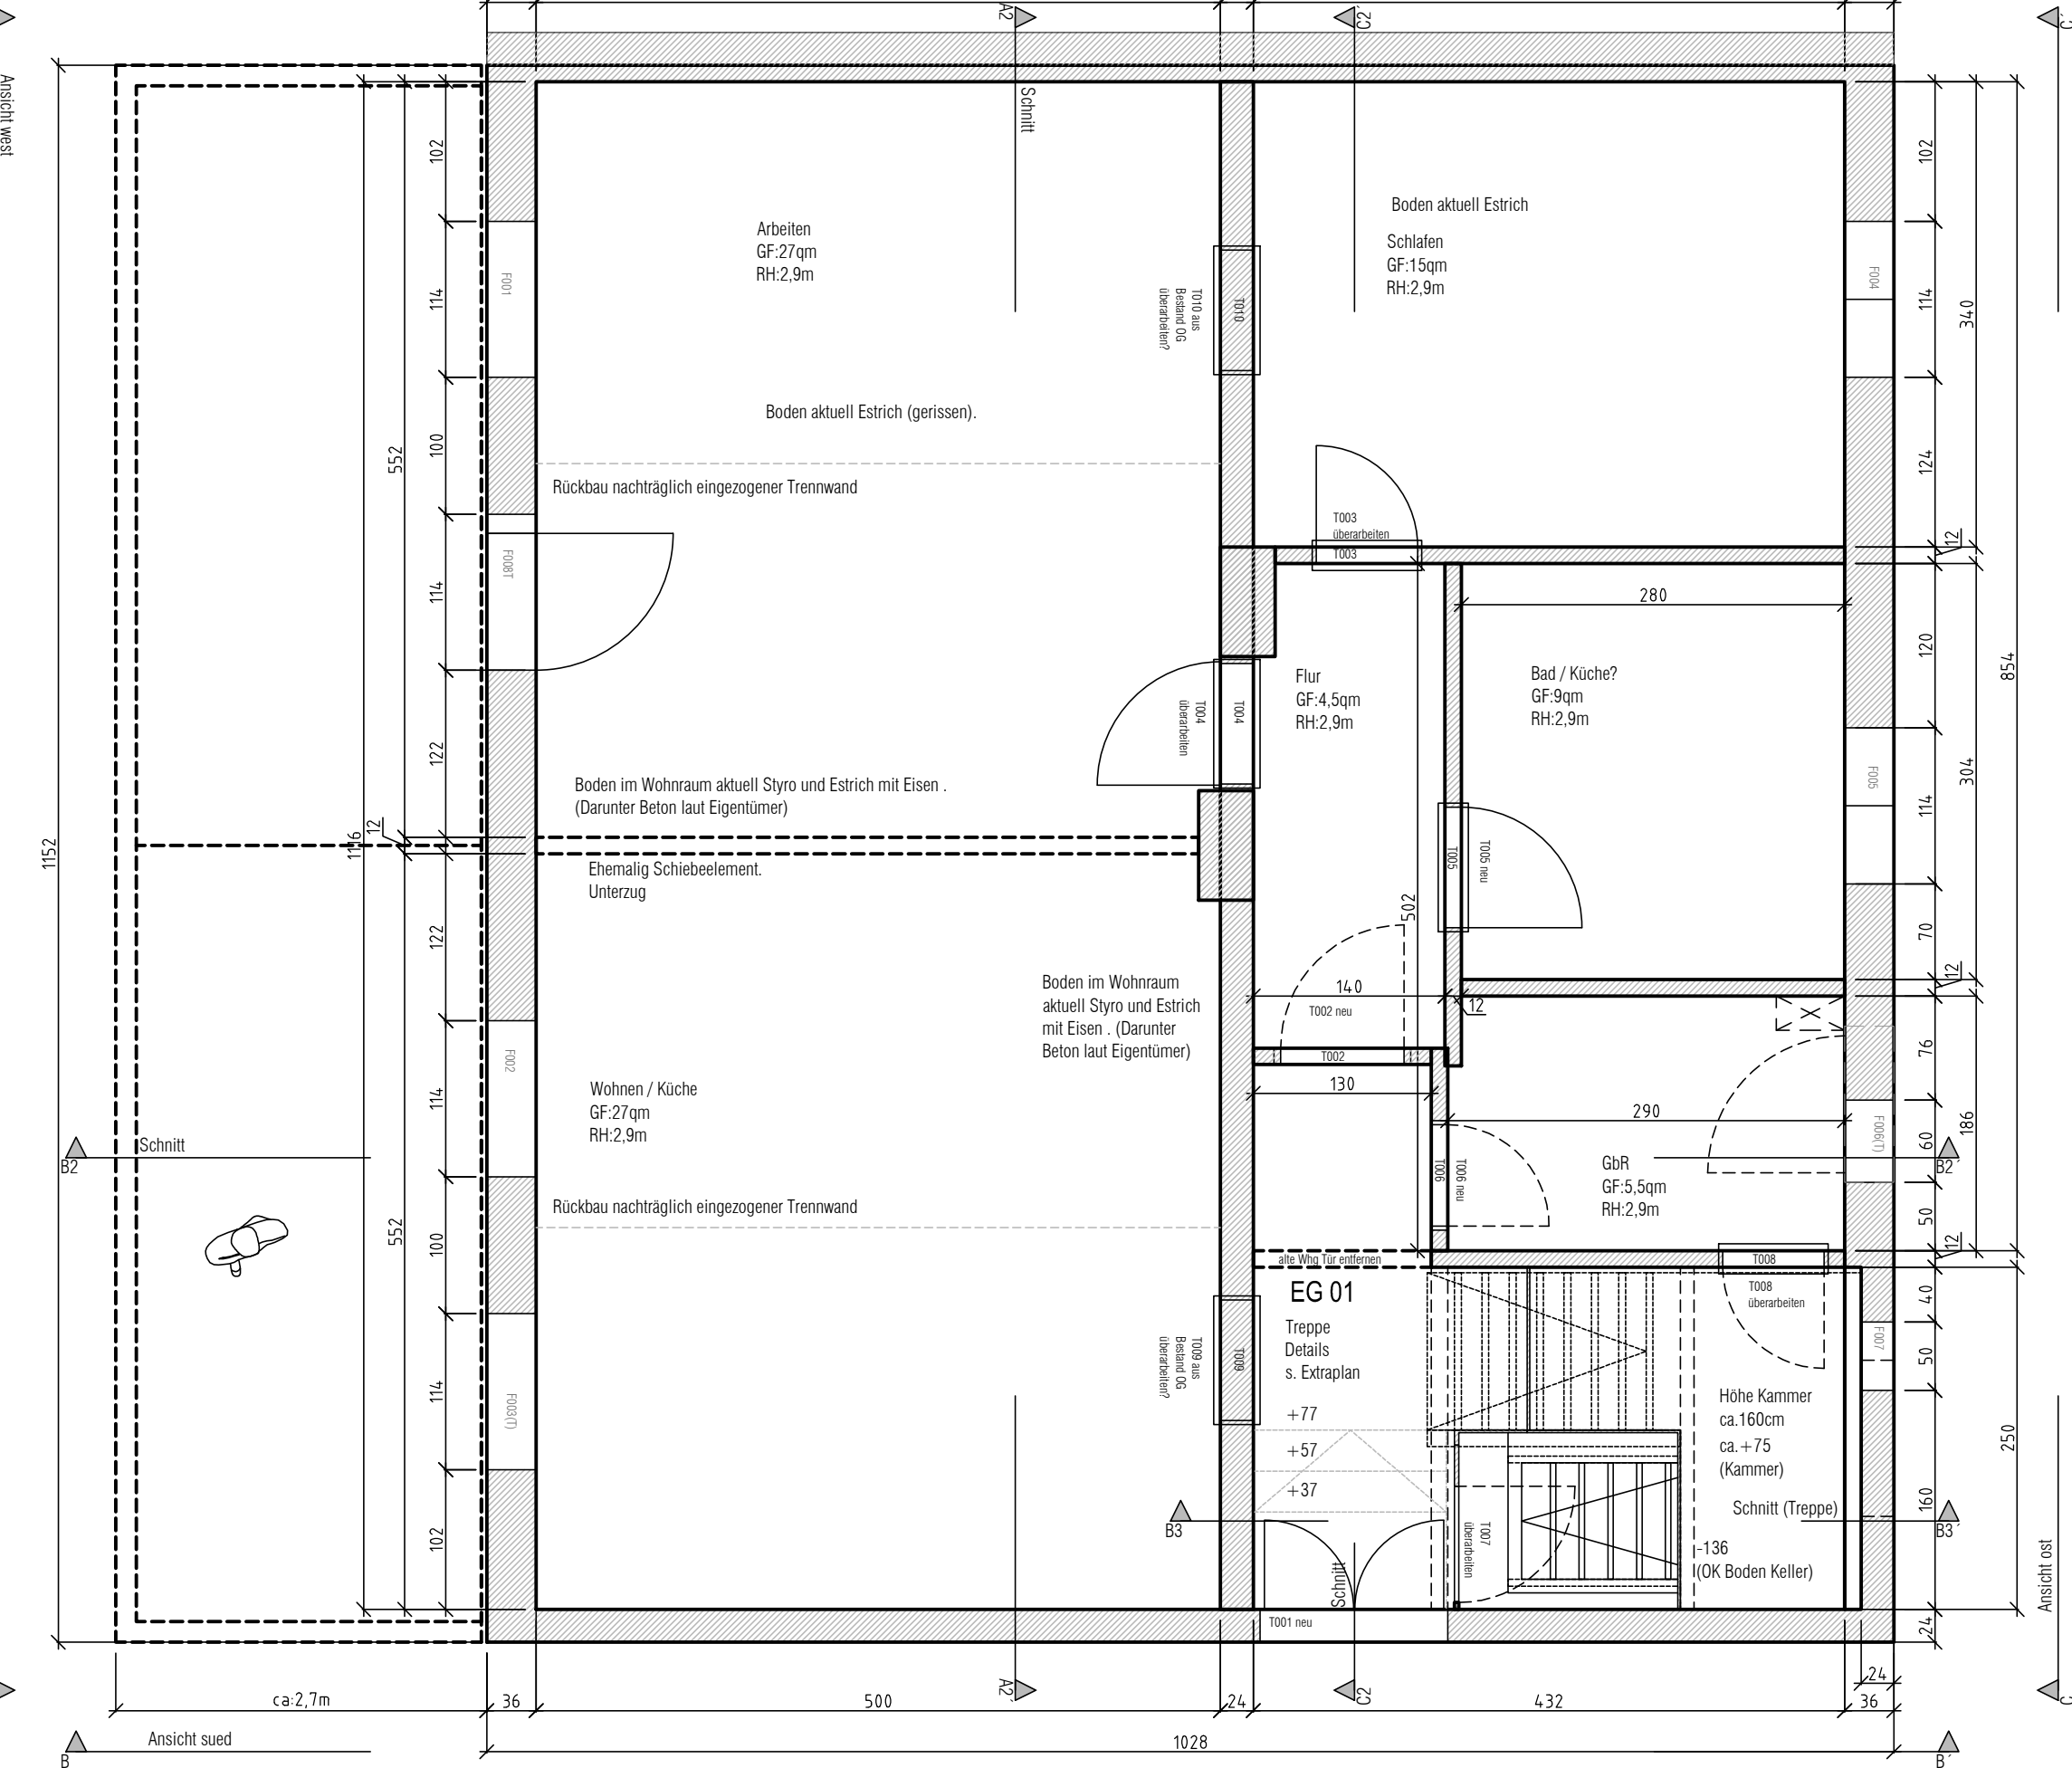
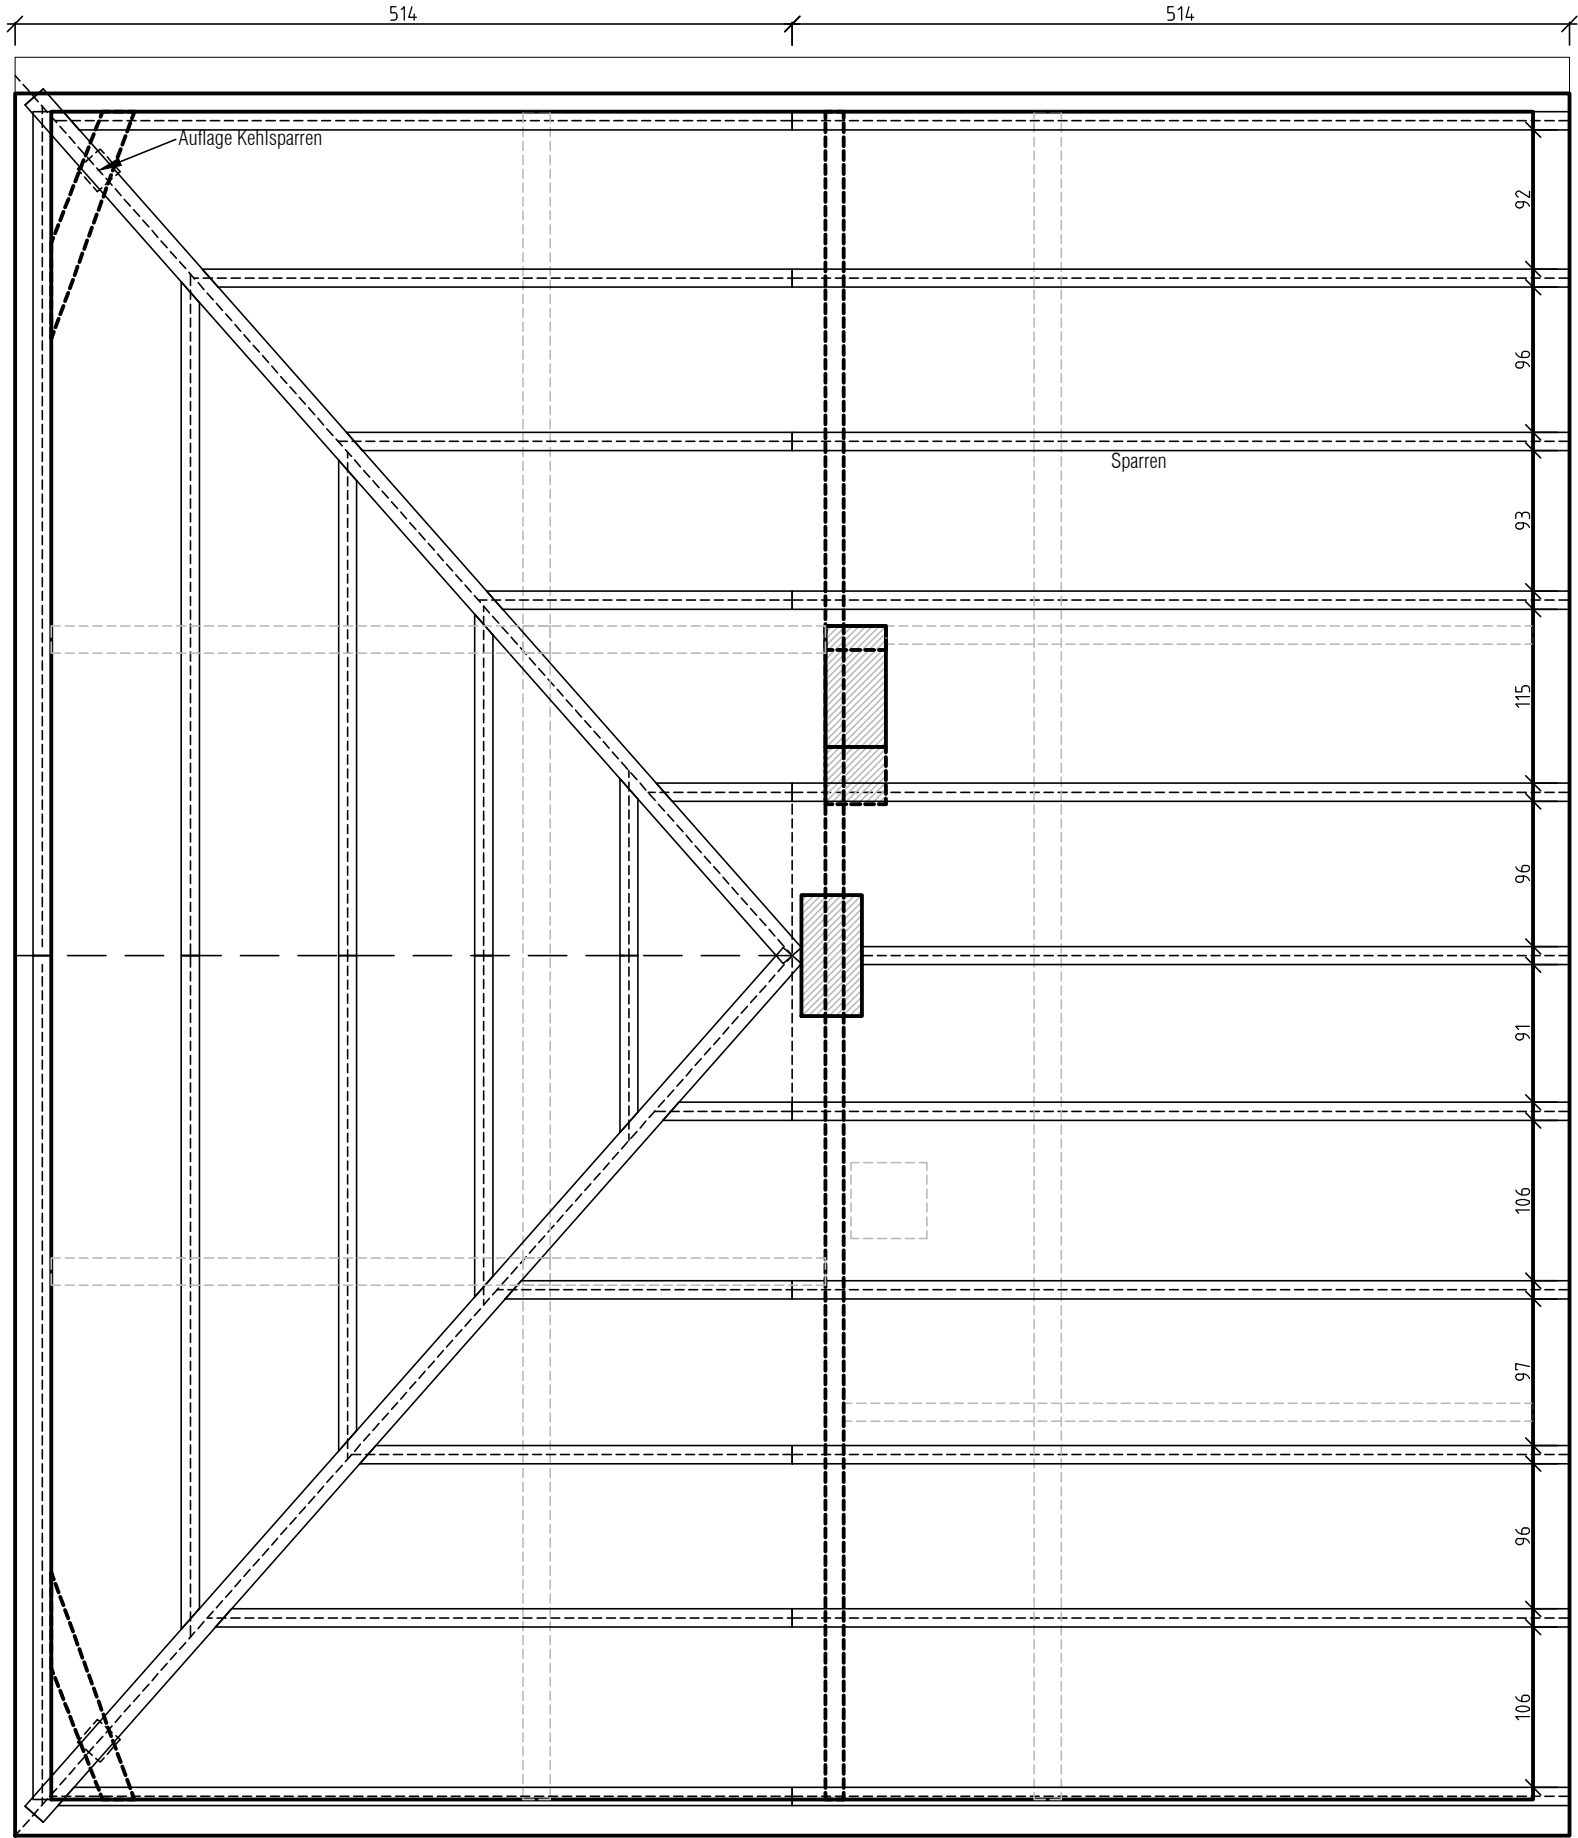
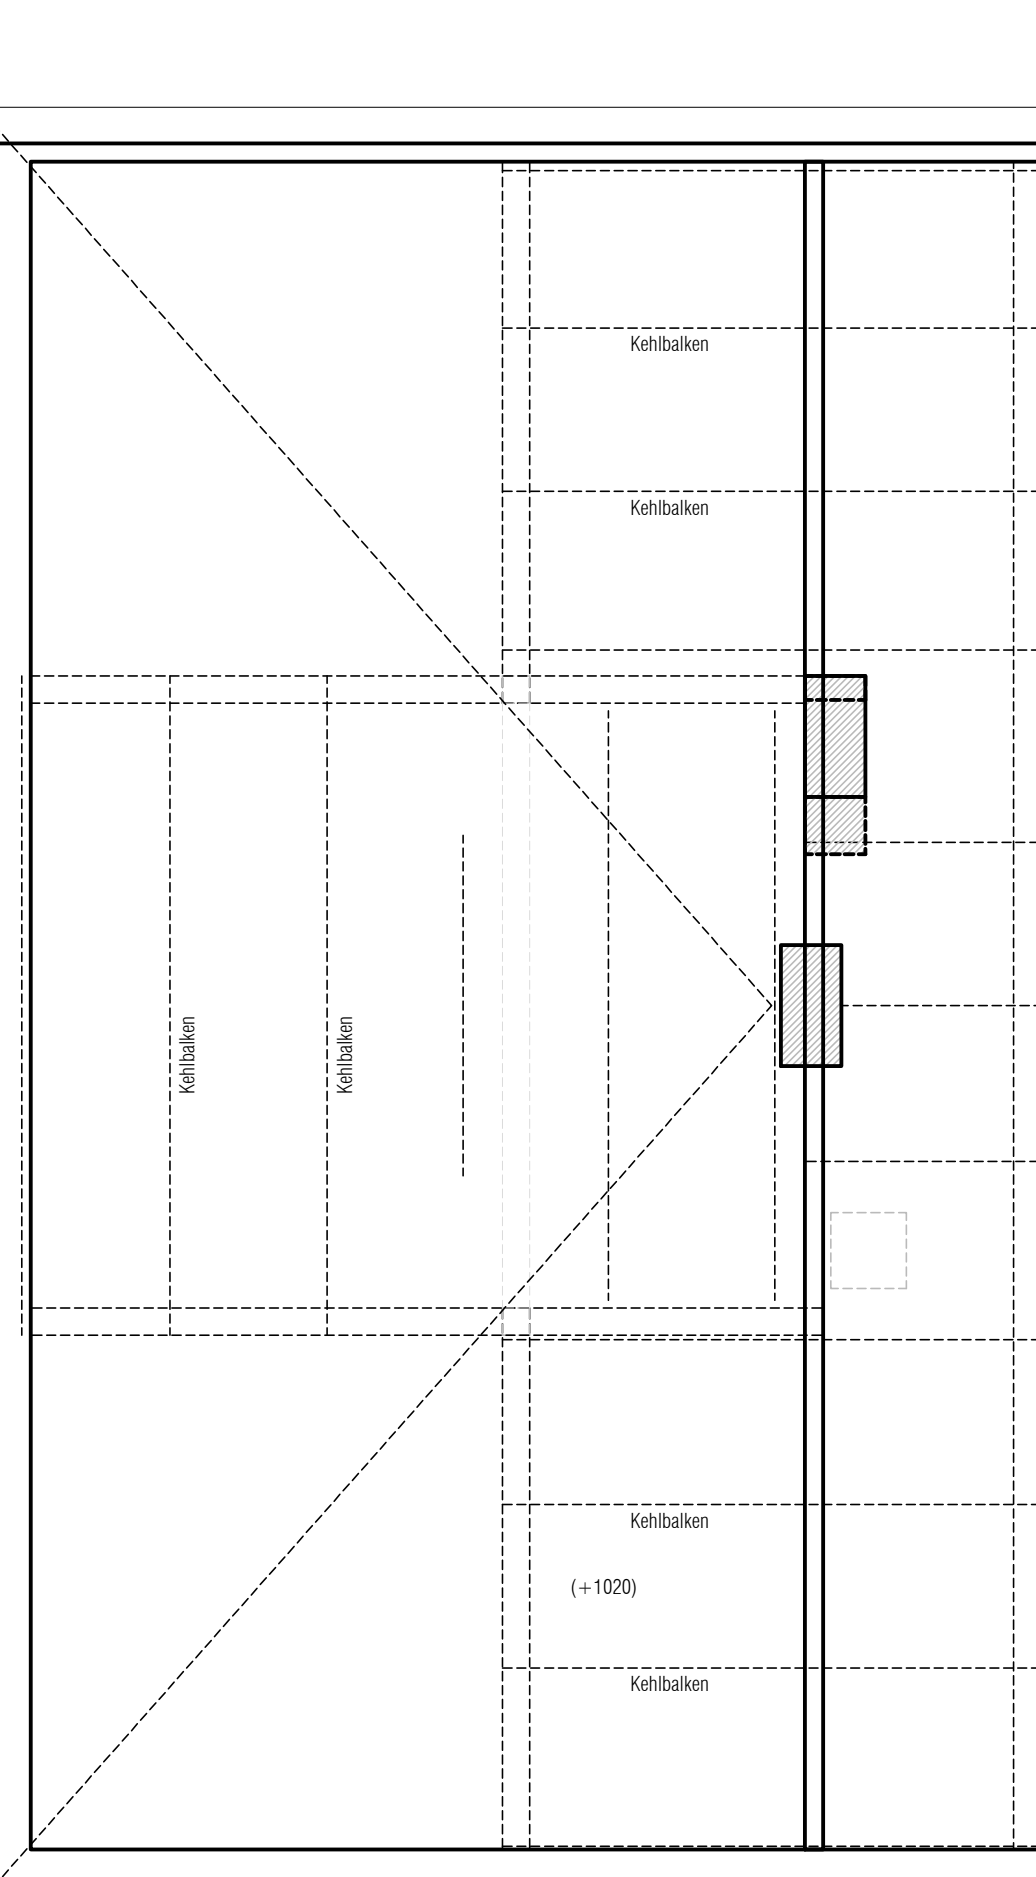
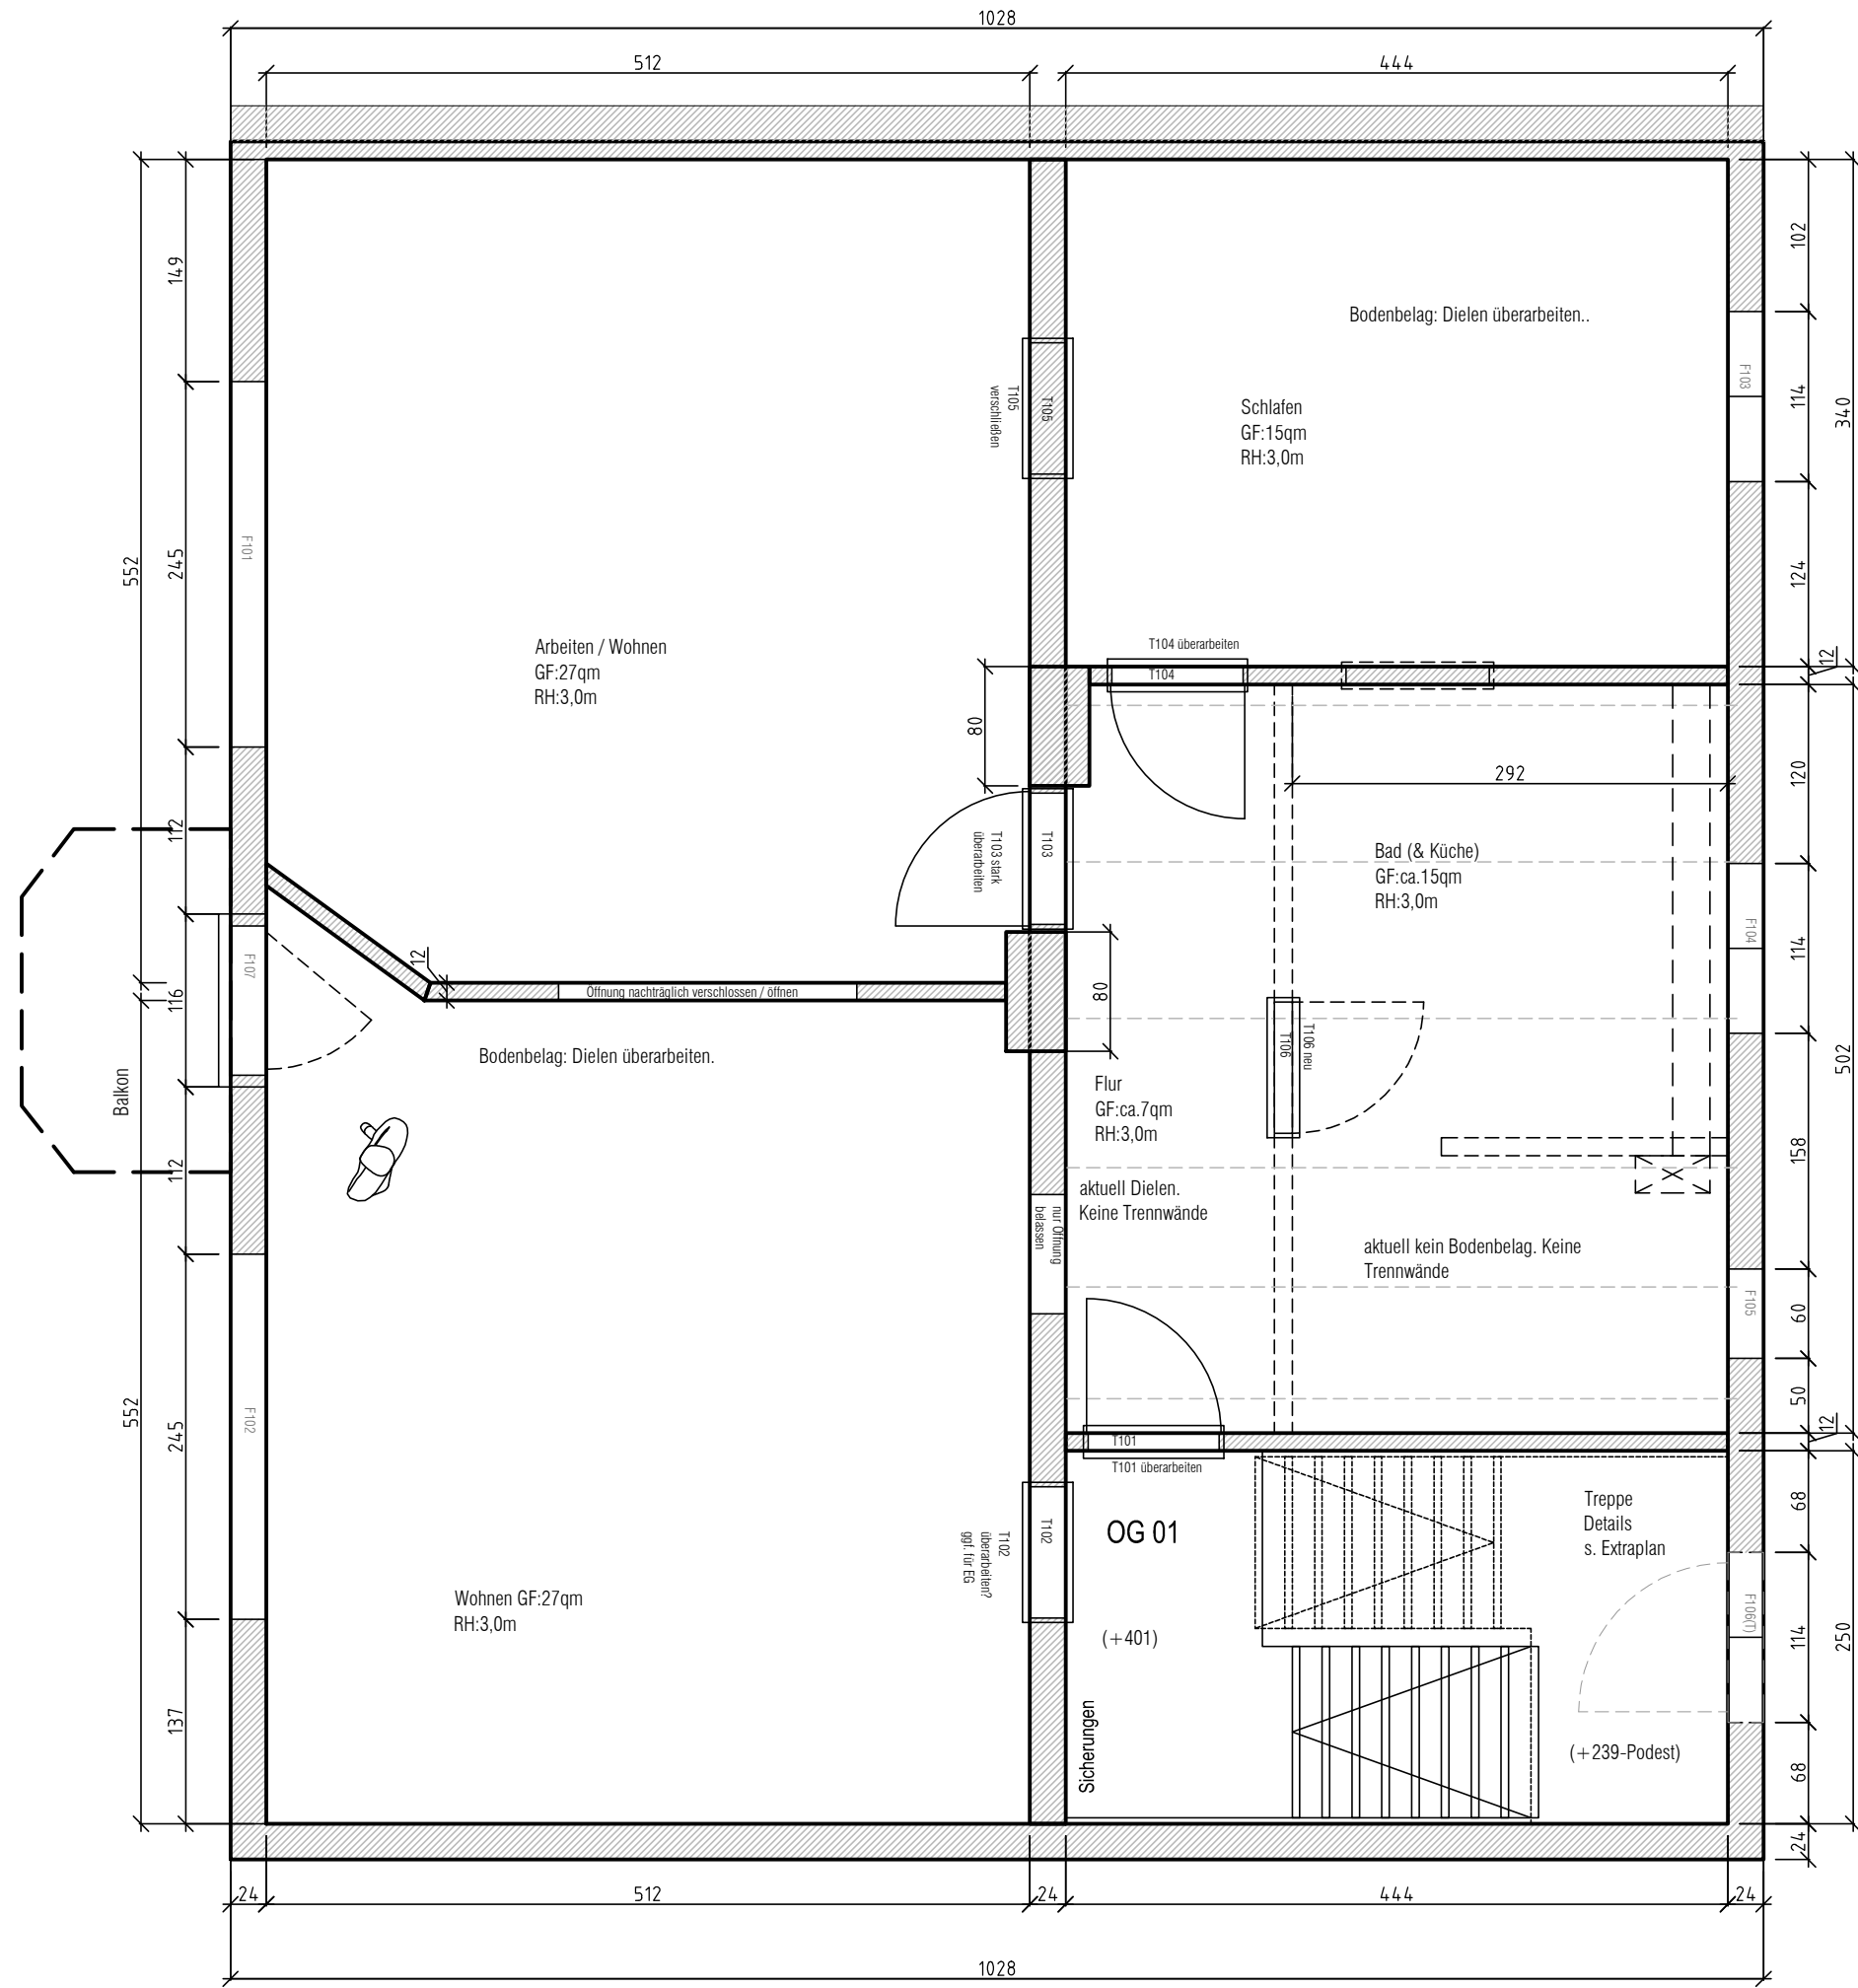


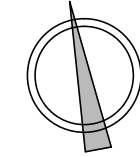

(Arbeitsskizzen aus Vorplanung
Einzelne Bereiche/Wände weichen
daher vom Bestand ab)

VORABZUG