


Erdgeschoss

ca. 125 m² Wohnfläche · zzgl. Nebenflächen

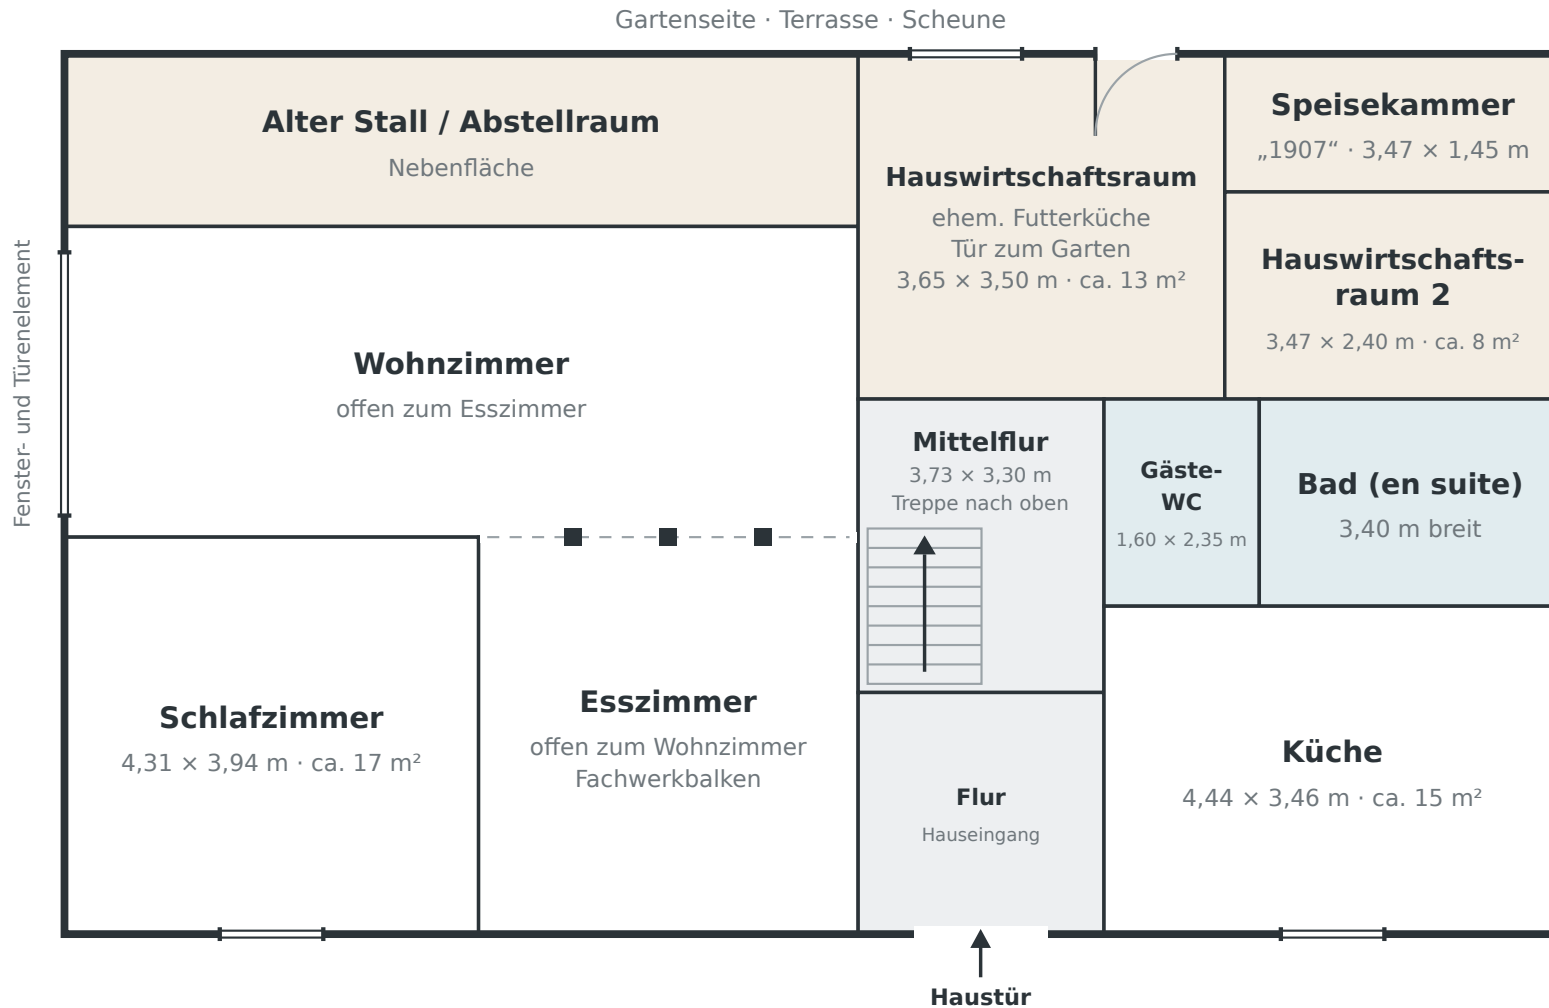


■ Nebenflächen (Stall, Hauswirtschaft, Speisekammer): zusammen ca. 75 m², nicht in der Wohnfläche enthalten. Teilkeller vorhanden.

Schematische Darstellung nach Handaufmaß – nicht maßstabsgetreu, Maße in Metern, ohne Gewähr.

Obergeschoss

ca. 100 m² Wohnfläche

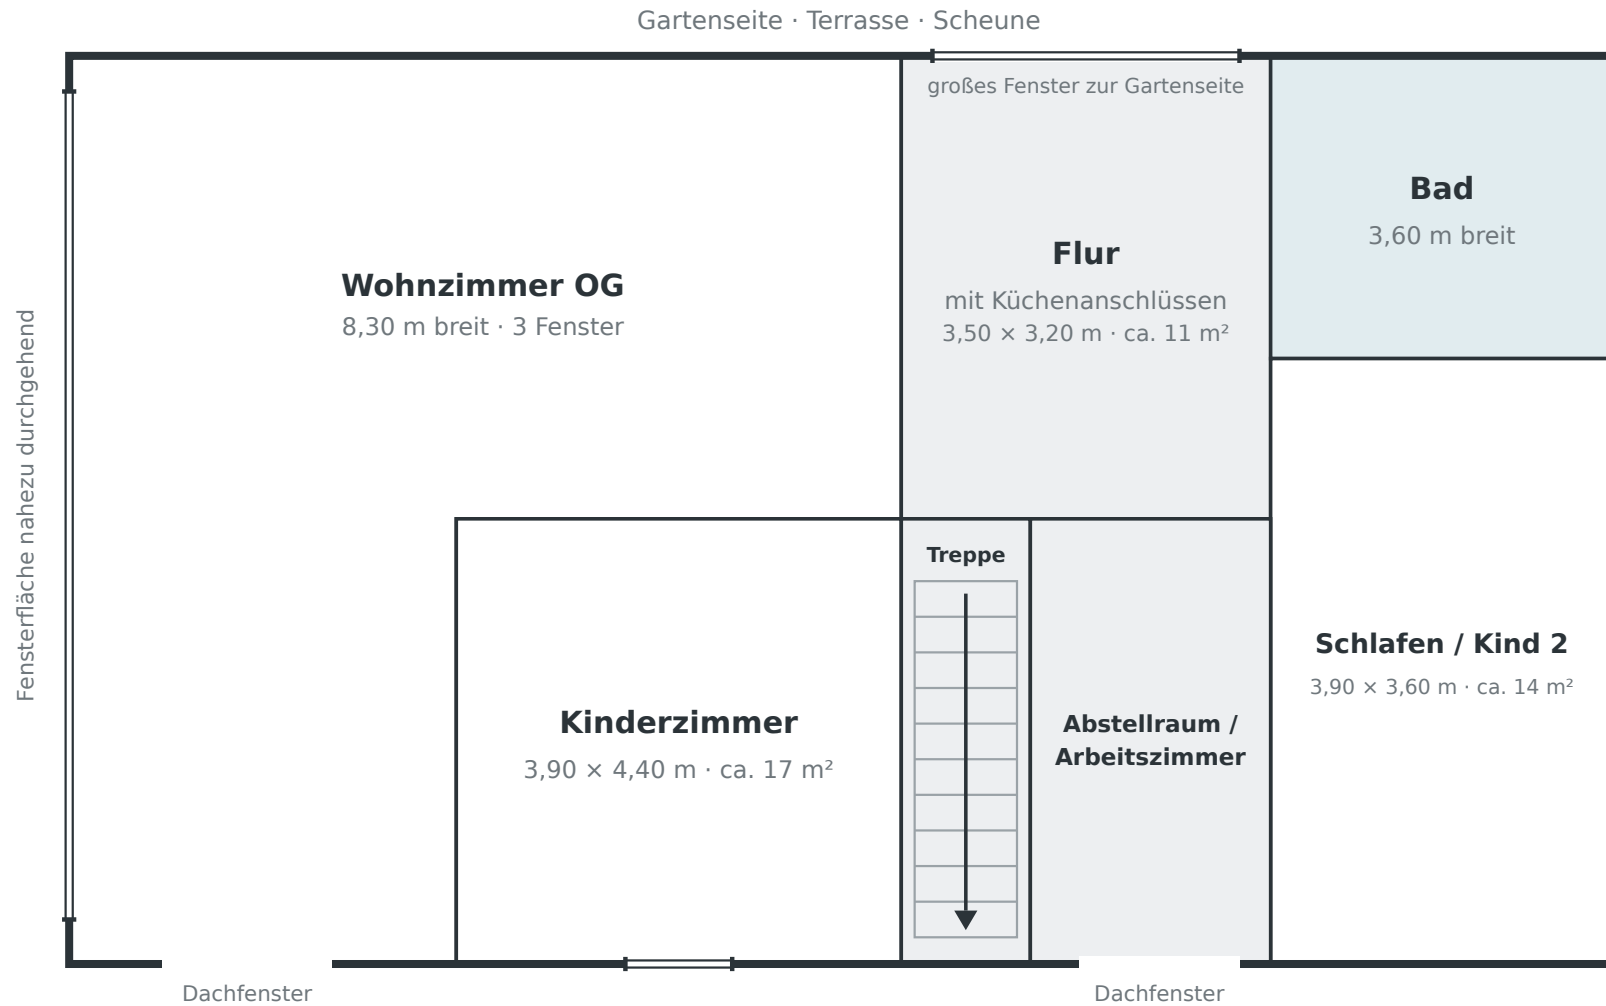

Küchenanschlüsse im Flur vorhanden: Das Obergeschoss lässt sich als eigene Wohneinheit nutzen.
Die Treppe ist abtrennbar.

Schematische Darstellung nach Handaufmaß – nicht maßstabsgetreu, Maße in Metern, ohne Gewähr.