


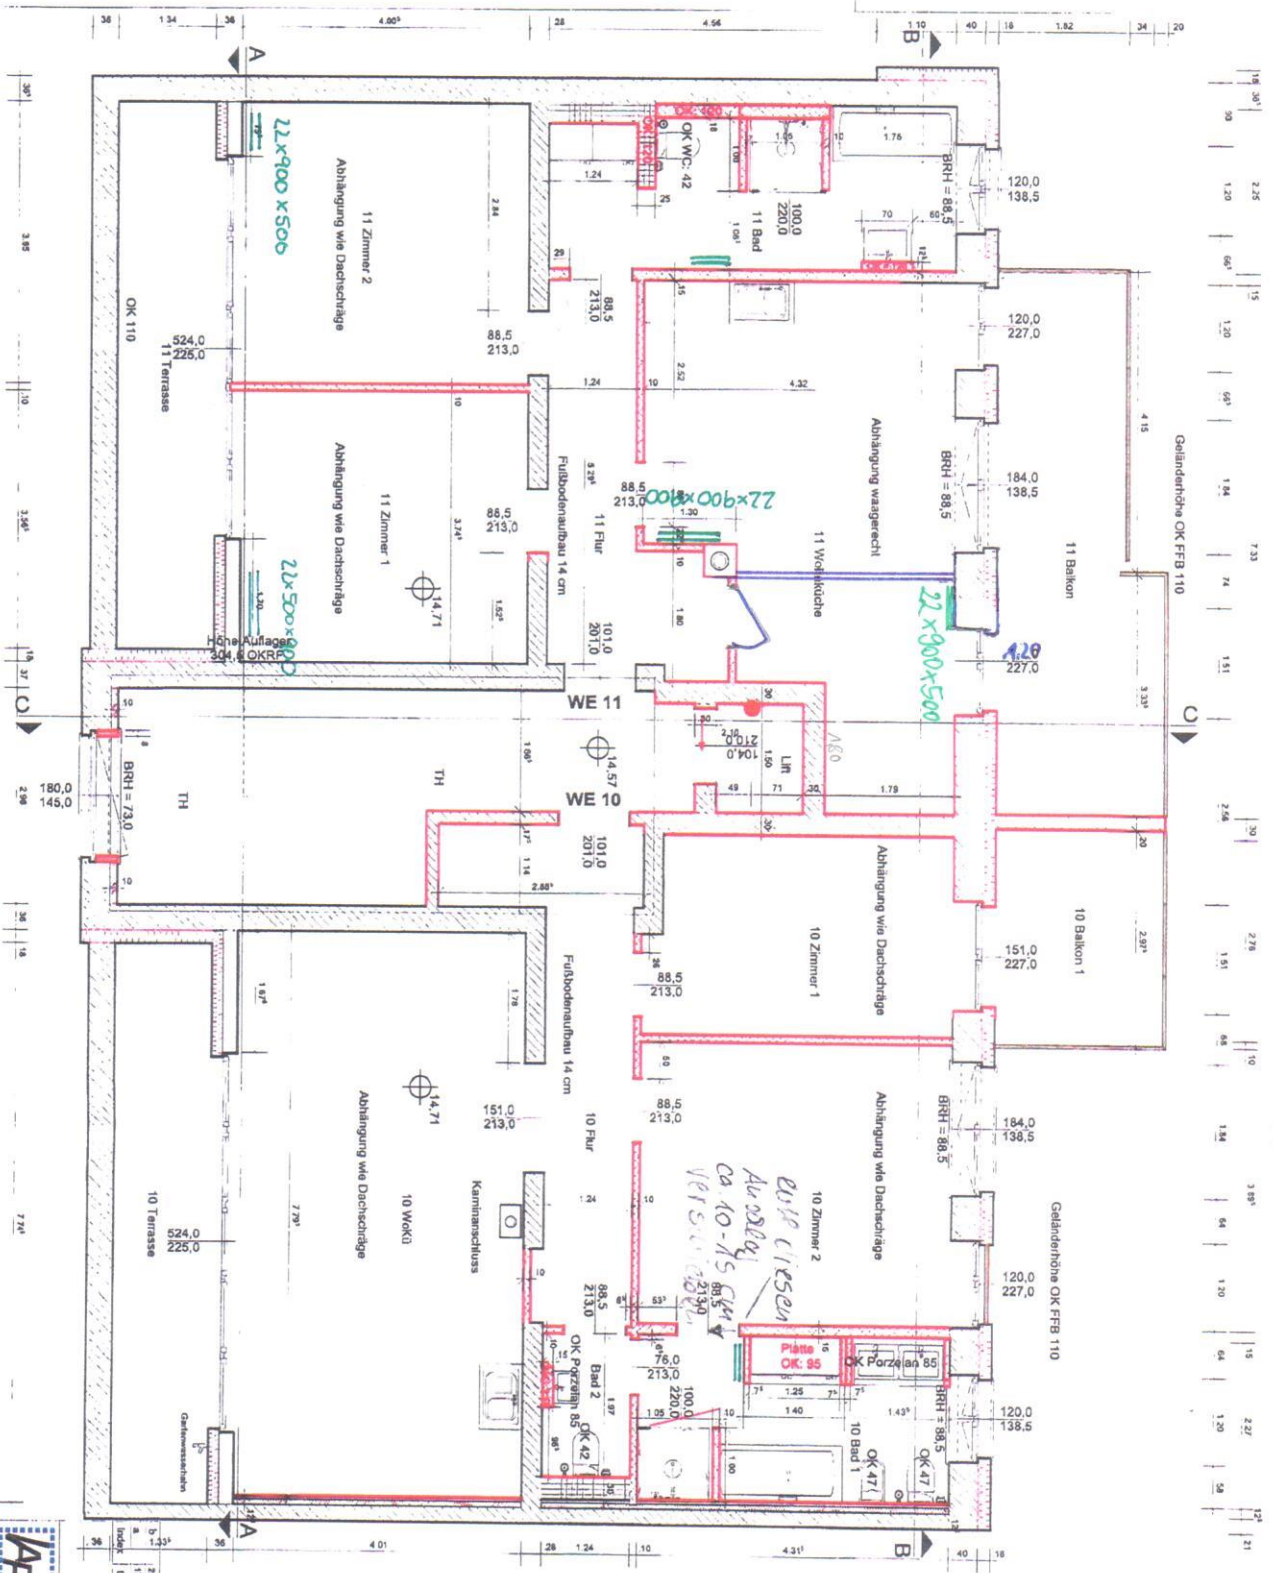

Maße sind am Bau zu überprüfen
Türmaße sind Wandöffnungsmaße
Alle Maße OK Plus

- Dämmung
- Gasbeton
- Schacht
- Trockenbau
- Mauerwerk - Bestand
- Mauerwerk - Neu
- Statischer Pfeiler
- Holz balken
- Stahlträger

Zusatz-Info
Aus 62.1 b

IEP Ingenieurbüro
Ingrid Eick
Friedrich-Engels-Str. 1
10557 Berlin
Tel. (030) 41 01 59-0 Fax 40 830-09
19.02.2015

Ausführungsplanung

Dipl.-Ing.
Peter Ackermann-Roal
Dienstadtstraße 83, 12683 Berlin
Tel. (030) 47 20 30 Fax 47 20 30 61

INGENIEURE ARCHITEKTEN FREIBERUFER

Projekt: E4

Energetische Sanierung

Guldenbergstraße 33

12 577 Berlin

Bauherr: Kohnen GmbH
Donnersda 1a
10247 Berlin

Architekt: Peter Ackermann-Roal

Geplant am: 29.11.2012

Gezeichnet: Tiedtke

Modelliert: 1400

Blatt: 1/1

Stand: 1.1.2012