

EINGANG und links Carport - Nordseite - schwellenfrei !



Carport - Fertigstellung März 2027

Bereits fertiggestellt und Verkauft - Nacharprojekt von uns



Eingangsbereich - rechts vom Gebäude entstehen noch Carports - schwellenfrei



Aussicht vom Balkon !



zu verkaufende Wohnung



Nachbargaragen - bereits verkauft



Südseite




Musterhaus Eichendorffstr. 18 - Verkauft !





Flurstück: 183/129
Gemarkung: Ruhstorf a.d.Rott

Gemeinde: Ruhstorf a.d.Rott
Landkreis: Passau
Bezirk: Niederbayern

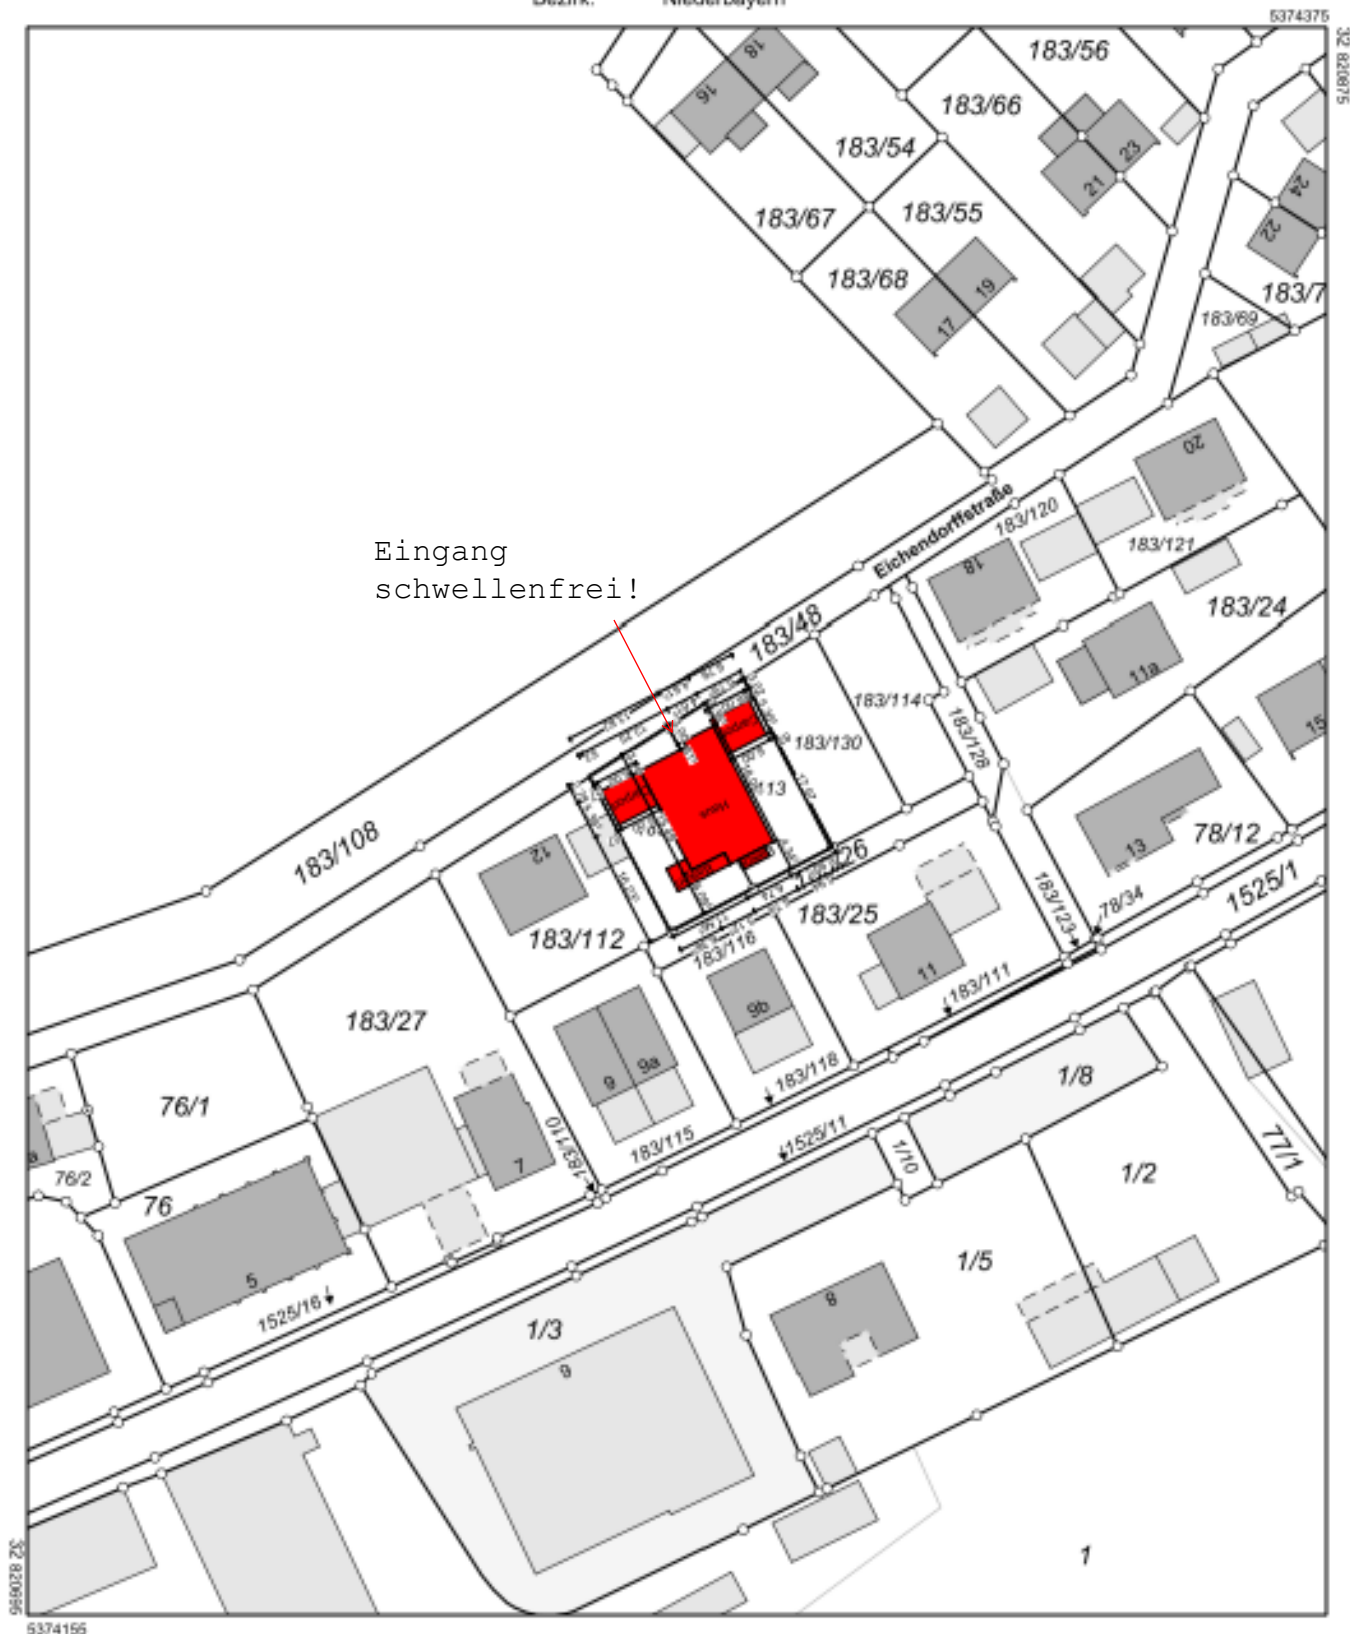

Maßstab 1:1000 0 10 20 30 Meter

Vervielfältigung nur für den eigenen Gebrauch.
Zur Maßentnahme nur bedingt geeignet.

Geschäftszeichen: Kögl

Dieser Ausdruck wurde maschinell erstellt und ist ohne Unterschrift gültig.