


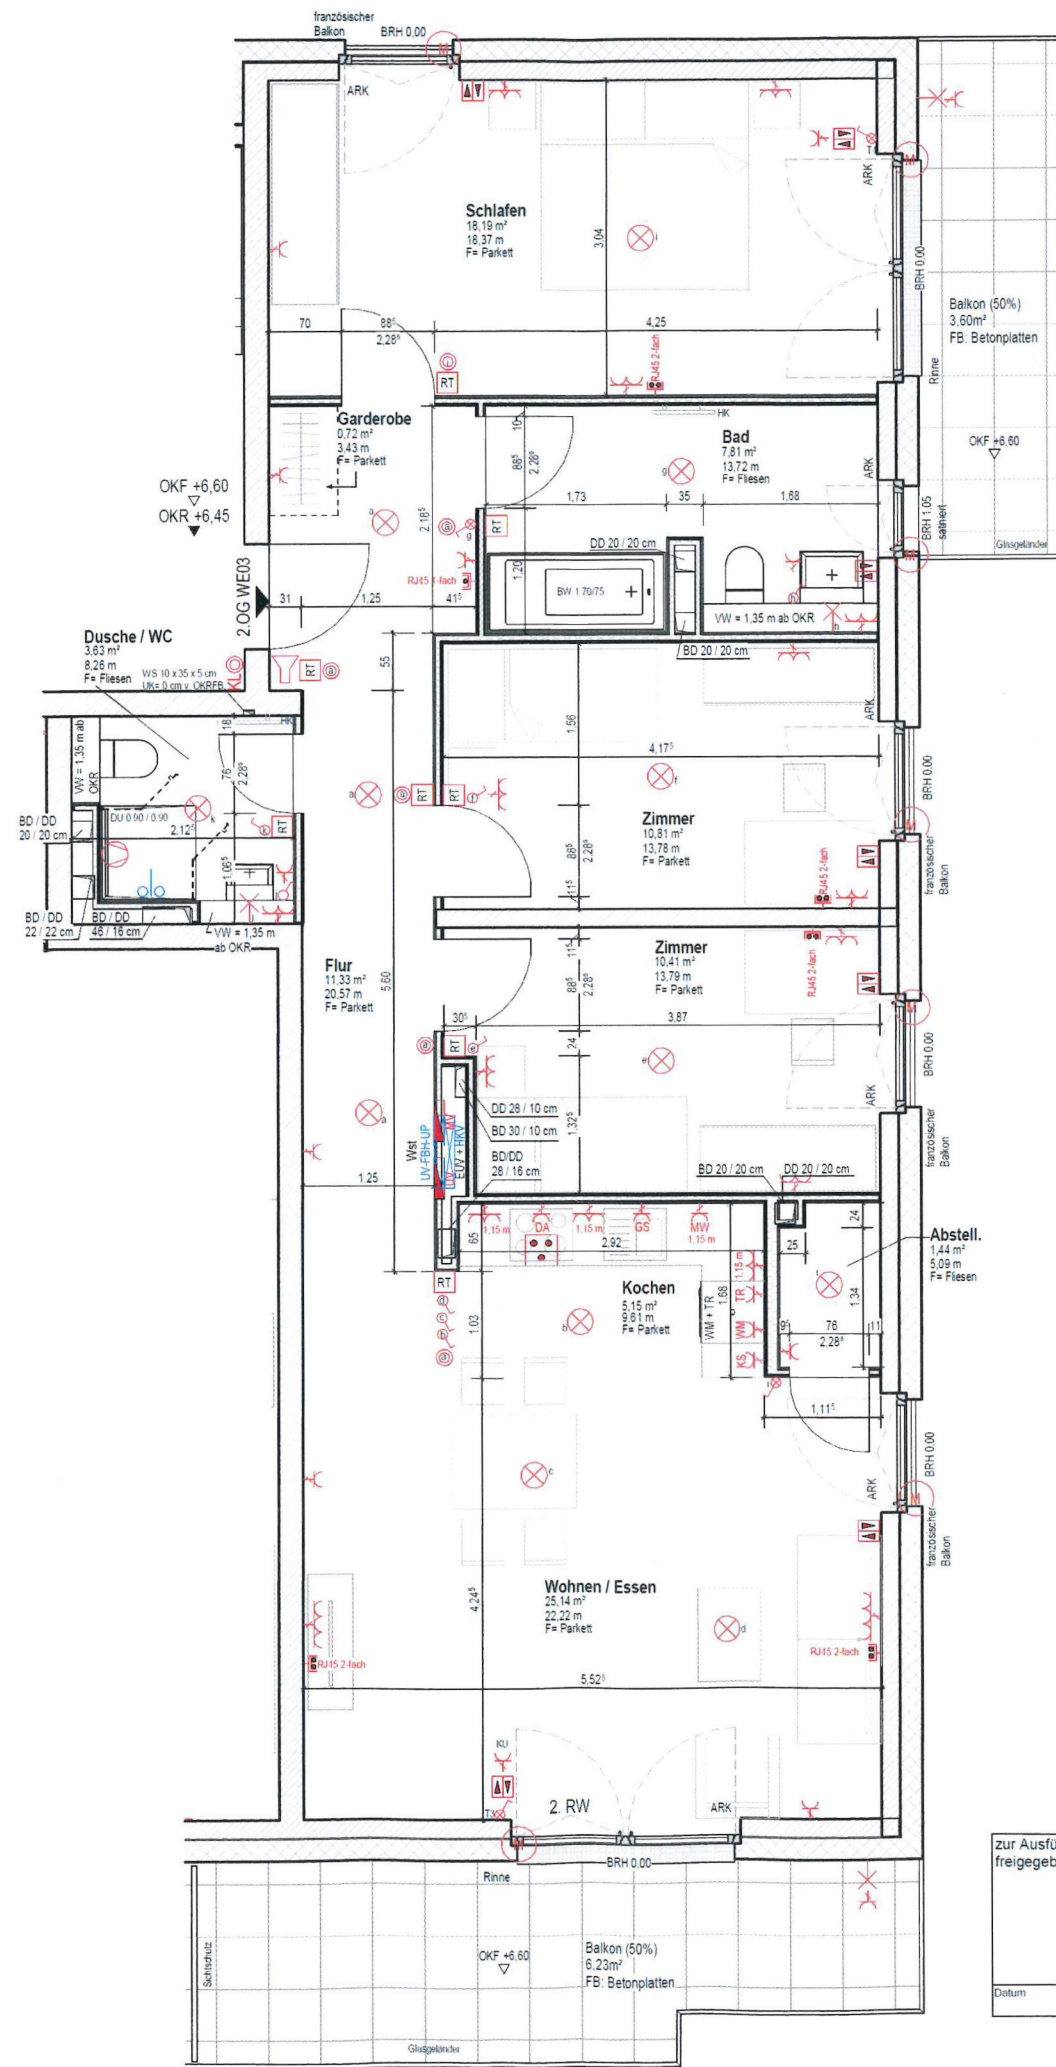

zur Ausführung
freigegeben:

Datum	Unterschrift
Mastplan 150 BV: 8936 Einheit: Wkg 03 H42-2.OG-C10	