


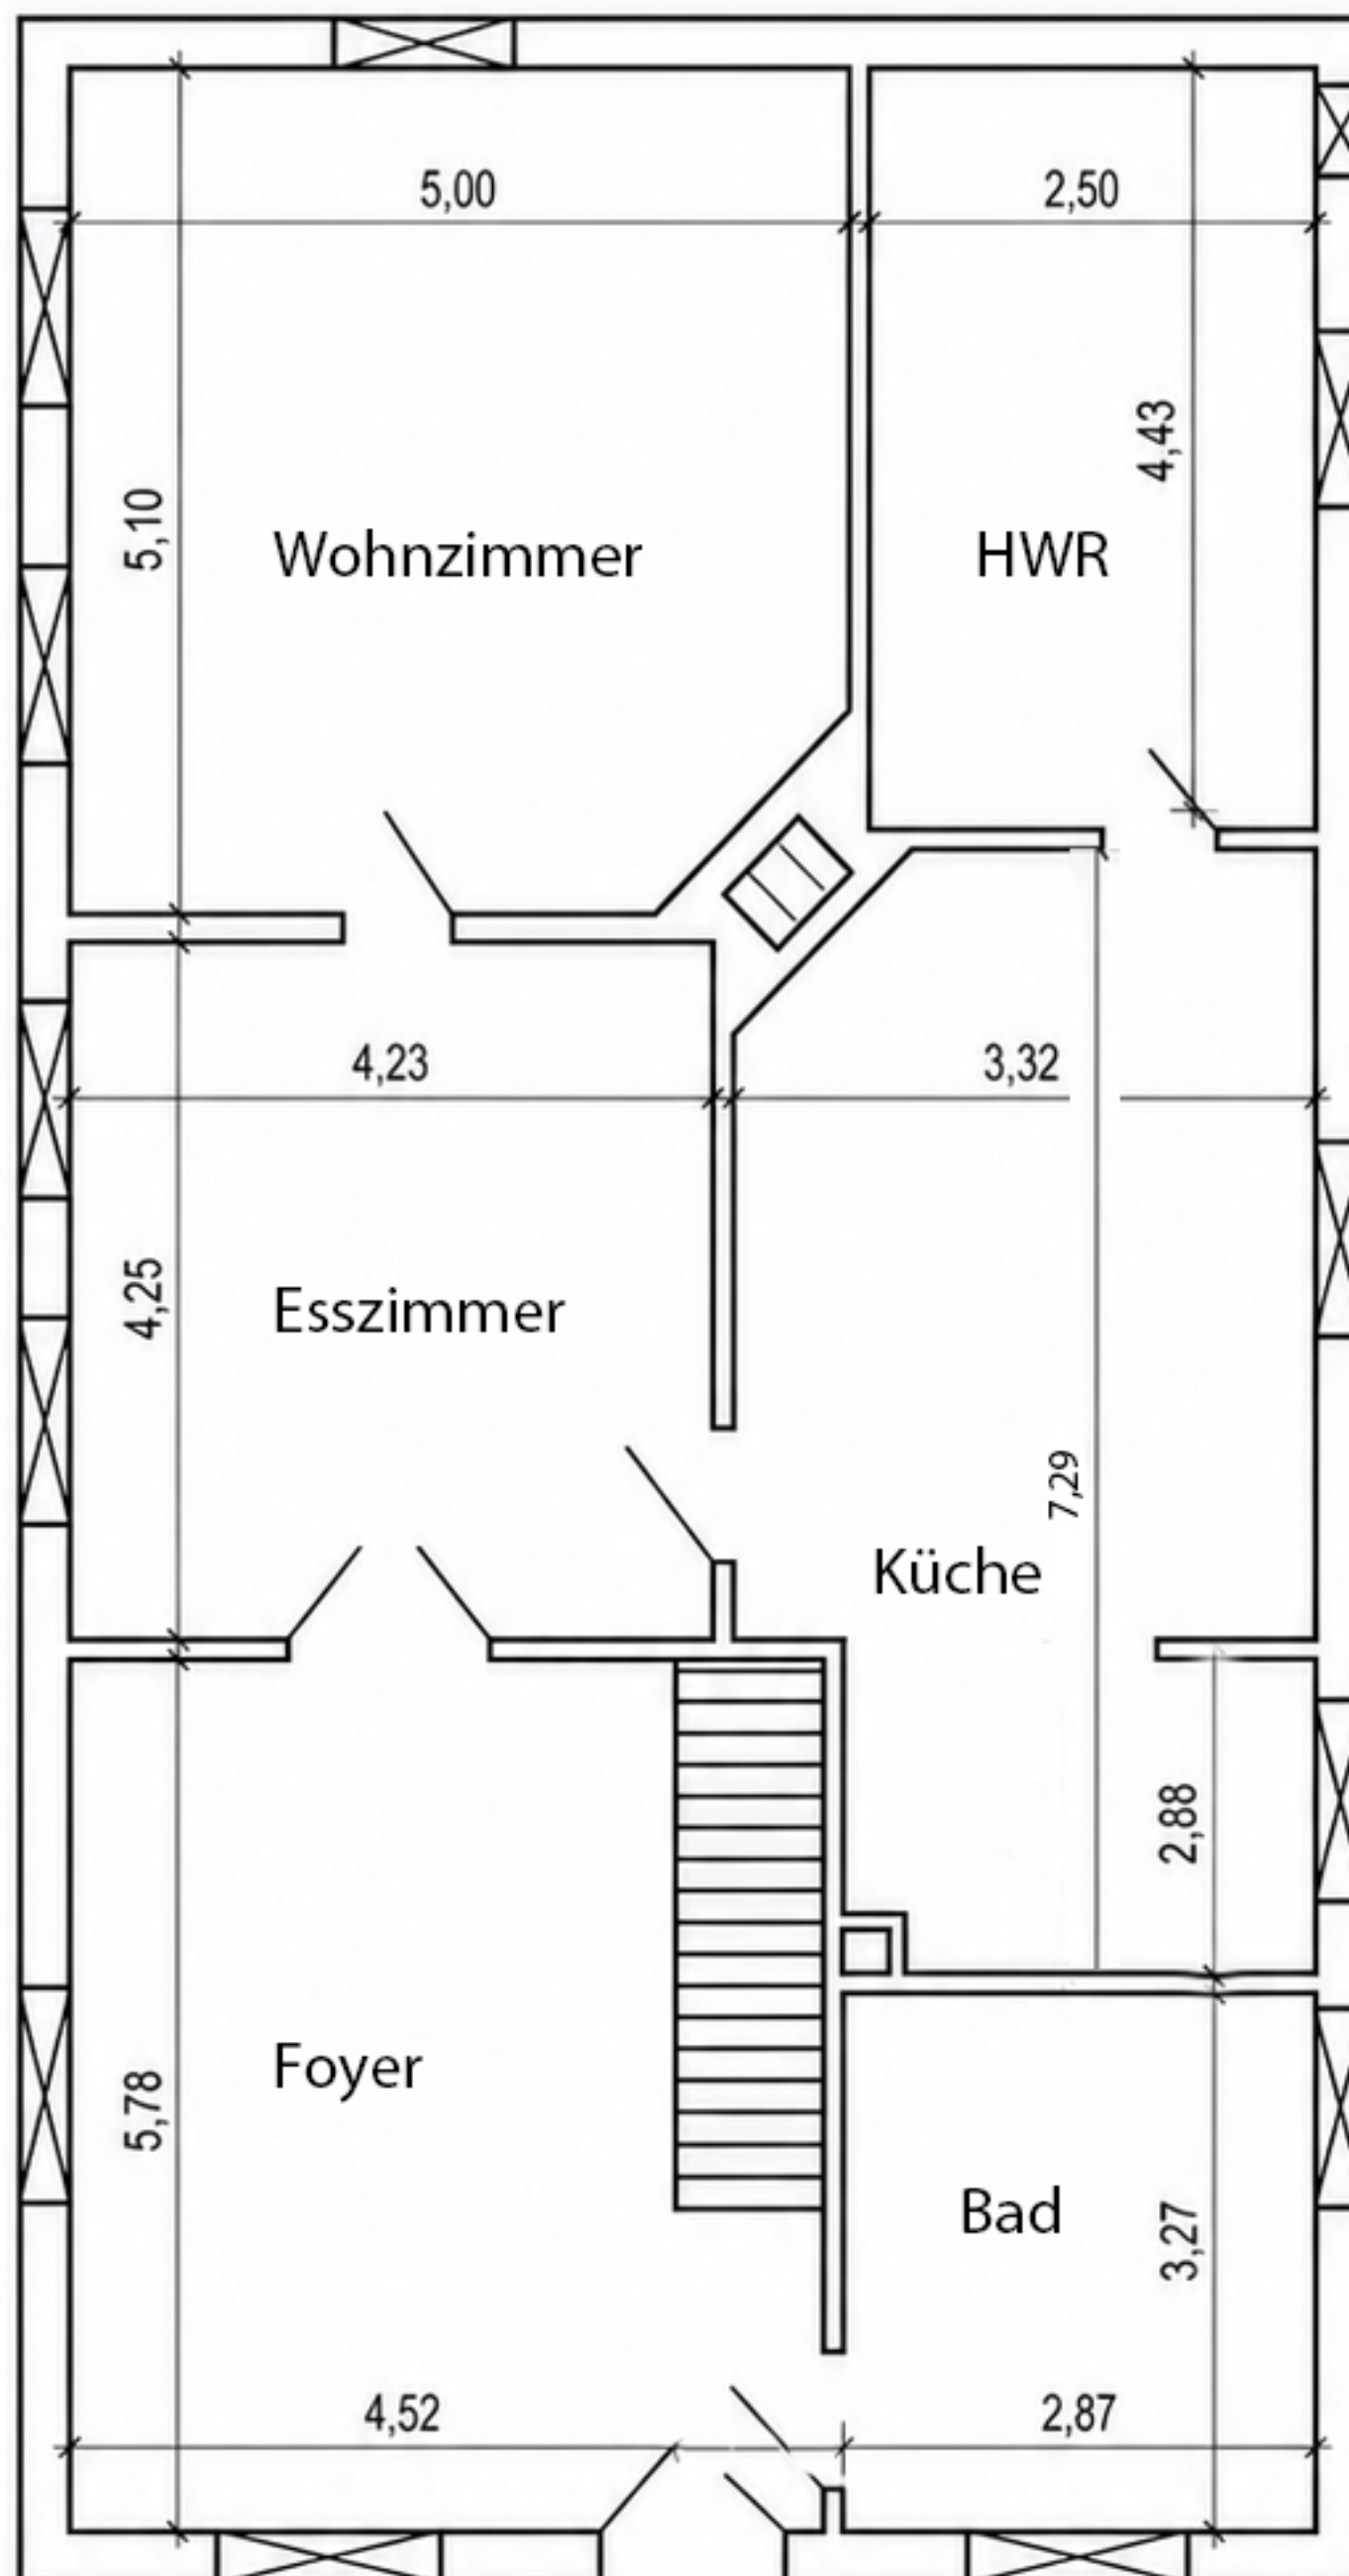

|             |                                        |                   |                                                                                       |                    |
|-------------|----------------------------------------|-------------------|---------------------------------------------------------------------------------------|--------------------|
| 21730 Balje | PLANINHALT:<br>Grundriss - Erdgeschoss |                   | MASSSTAB:                                                                             | PLAN-NR.:<br>EG-01 |
| DATUM:      | GEZEICHNET:                            | FORMAT:<br>DIN A4 |  |                    |

Alle Maße sind ca. Angaben und dienen ausschließlich der Orientierung. Keine Gewähr für die tatsächlichen Maße.