
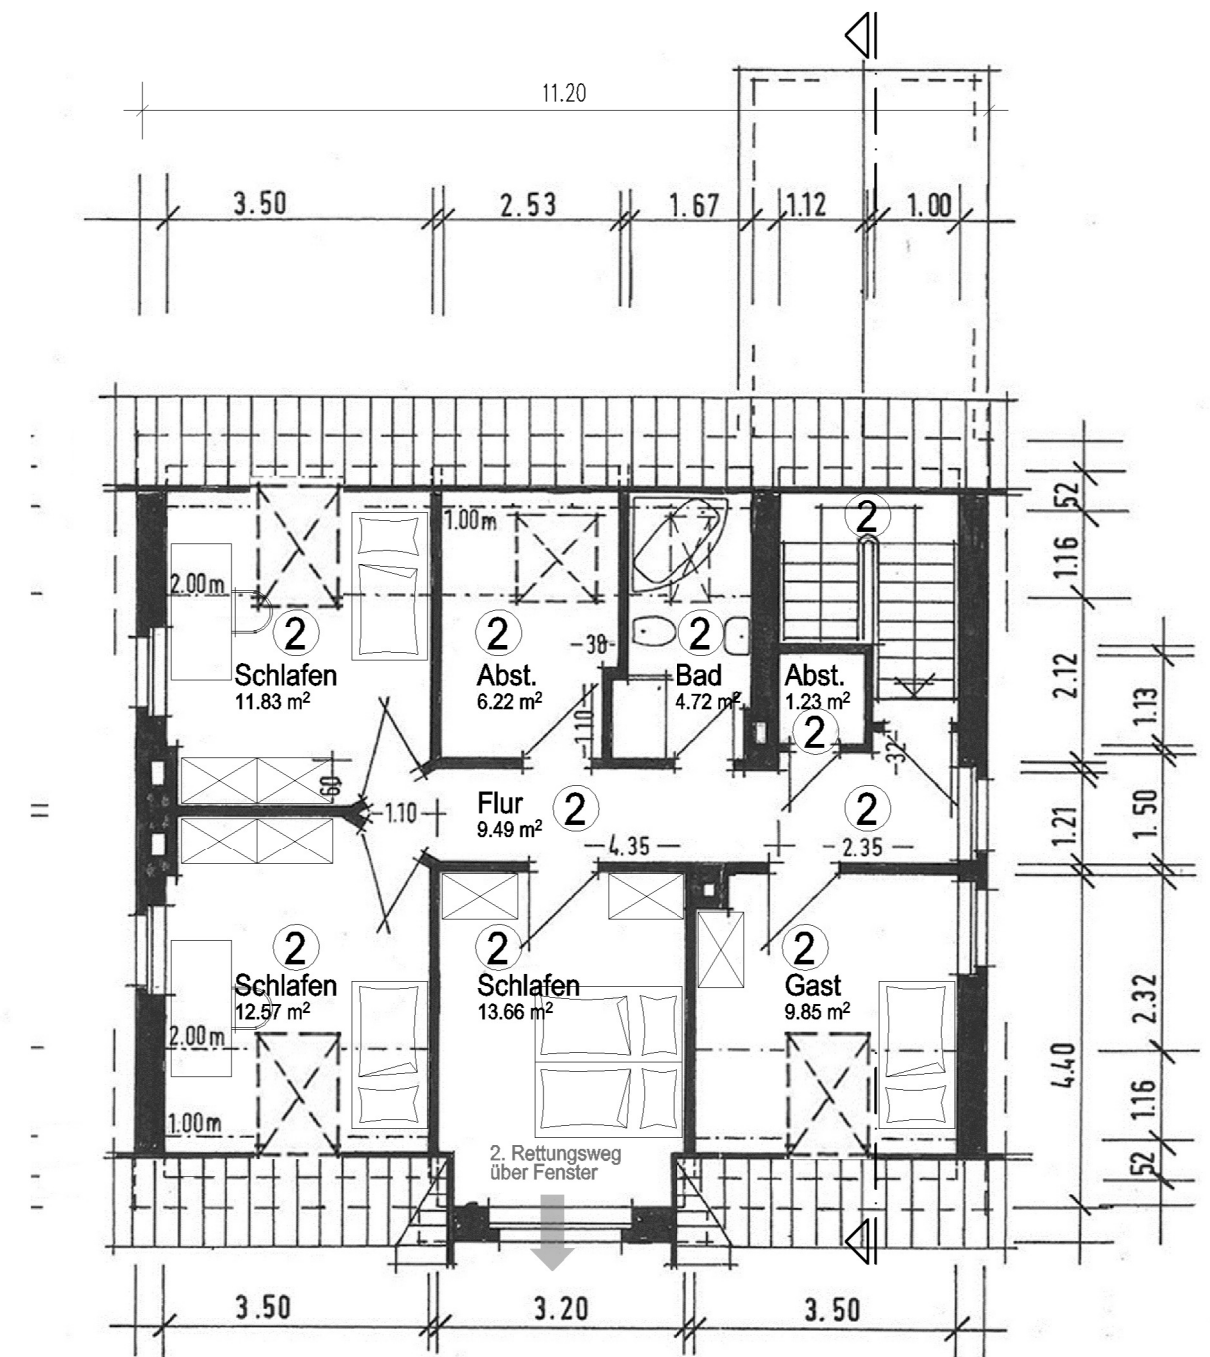


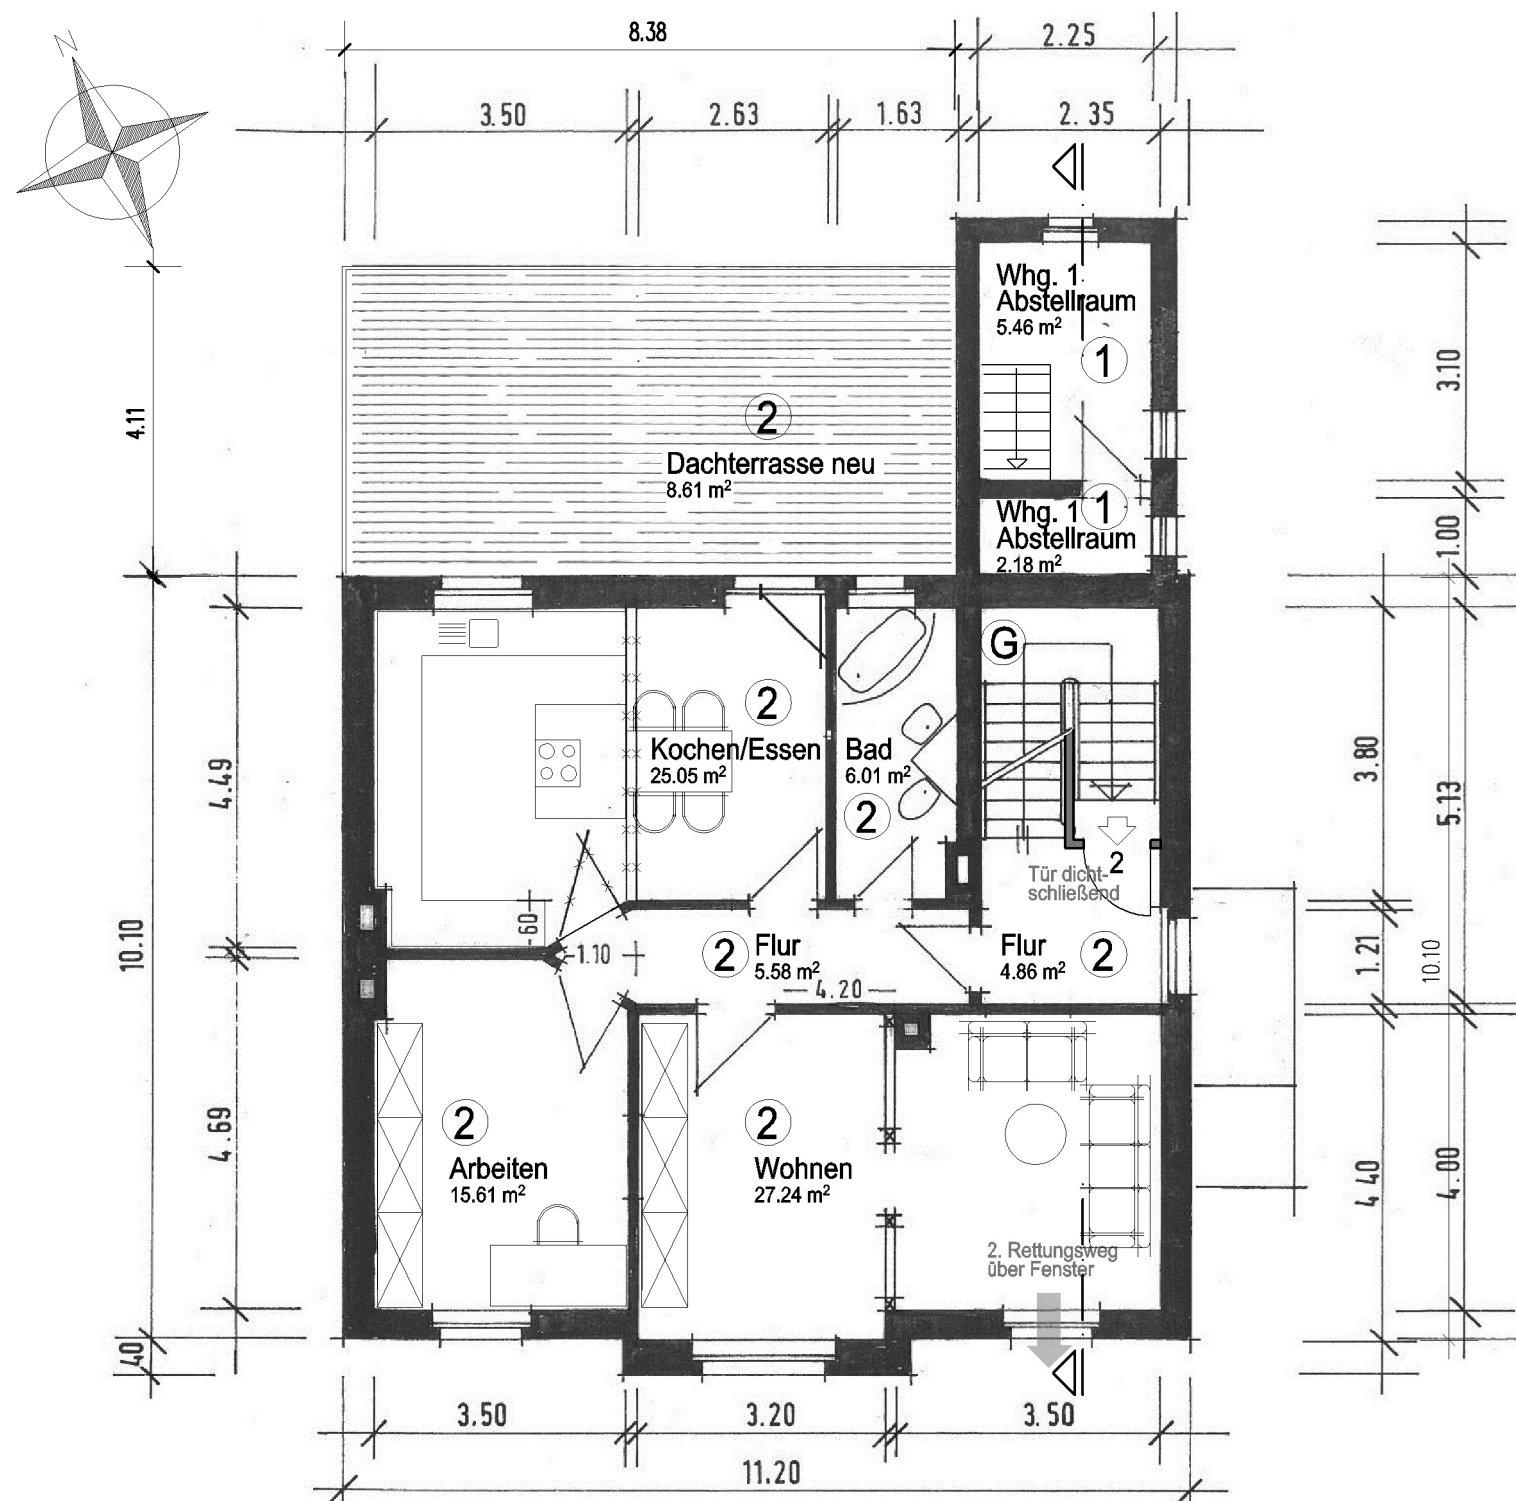

Obergeschoss

Dachgeschoss

Legende

- | | |
|------|-------------------------------|
| ① | Sondereigentum Wohnung 1 |
| ② | Sondereigentum Wohnung 2 |
| Ⓒ | gemeinschaftliches Eigentum |
| SNR1 | Sondernutzungsrecht Wohnung 1 |
| SNR2 | Sondernutzungsrecht Wohnung 2 |

eicker Hagedornstraße 21 58553 Halver		architekten +49 2353 9129-50 info@eicker-architekten.de	Eicker Architekten PartG mbB Sitz Halver, AG Essen, PR 5475 Partner Dipl.-Ing. Dirk Eicker Dipl.-Ing. Tom Eicker	Planungsphase	Abgeschlossenheitsantrag		
Projekt	25-055 Abgeschlossenheitsantrag Zweifamilienhaus 42477 Radevormwald, Krankenhausstraße 18			Inhalt	Grundriss Obergeschoss Grundriss Dachgeschoss		
Auftraggeber*in	Niclas Meier Fasanenweg 44 82194 Gröbenzell			Plan-Nr.	A03	Datum	19.02.2026
				Maßstab	1:100	Bearbeiter*in	KRA
Auftraggeber*in				Entwurfsverfasser*in			
C:\Users\A.krabus\A.eicker-architekten\PR_25_055_Meier-Paika DG Radevormwald - Dateien\04 Planung\02 CAD\04 ABG\2026-02-19_Gru_LP.S12							A3