



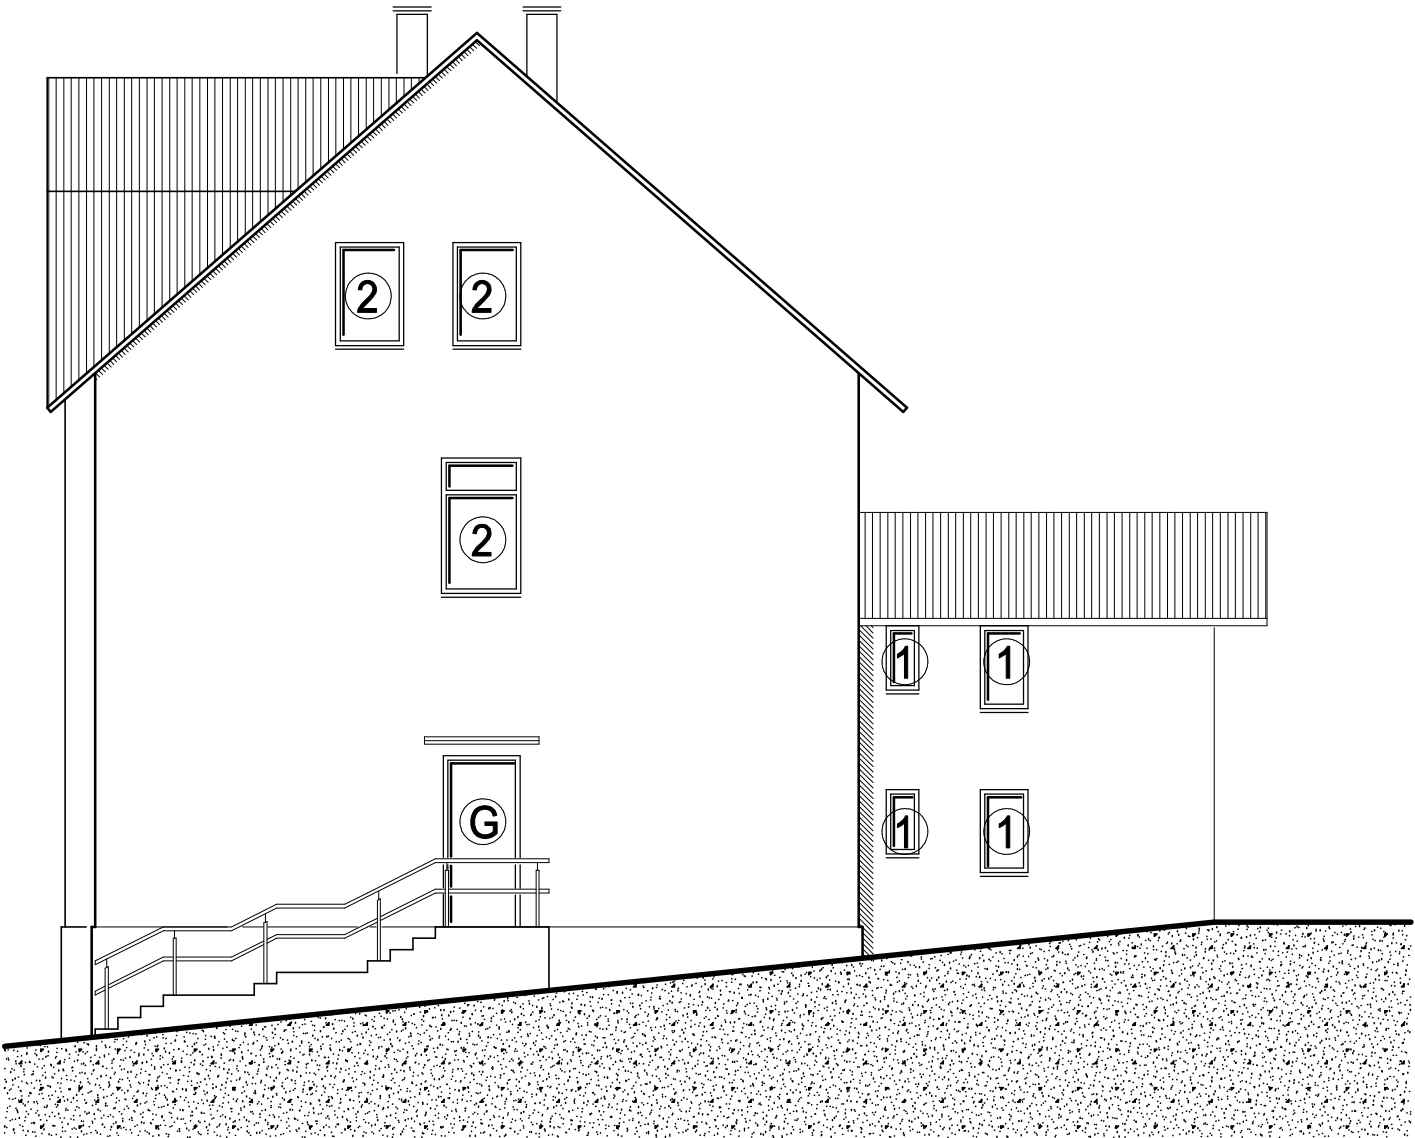

Ansicht von Südosten

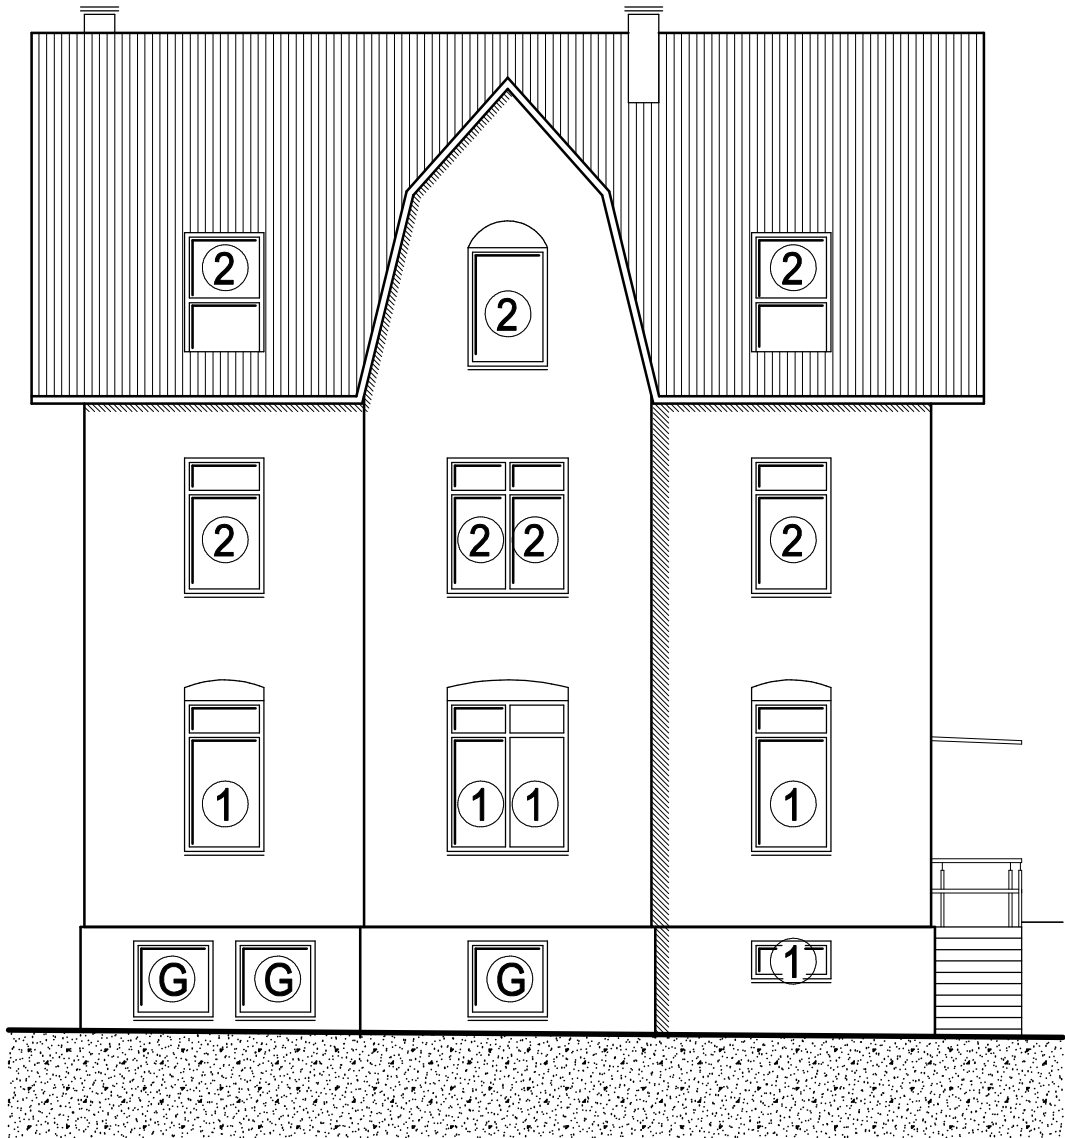

Ansicht von Südwesten

Legende

- ① Sondereigentum Wohnung 1
- ② Sondereigentum Wohnung 2
- G gemeinschaftliches Eigentum
- SNR1 Sondernutzungsrecht Wohnung 1
- SNR2 Sondernutzungsrecht Wohnung 2

eicker
Hagedornstraße 21
58553 Halver

architekten
+49 2353 9129-50
info@eicker-architekten.de

Eicker Architekten PartG mbB
Sitz Halver, AG Essen, PR 5475
Partner
Dipl.-Ing. Dirk Eicker
Dipl.-Ing. Tom Eicker

Planungsphase

Abgeschlossenheitsantrag

Projekt

25-055
Abgeschlossenheitsantrag Zweifamilienhaus
42477 Radevormwald, Krankenhausstraße 18

Inhalt

Ansicht von Südosten
Ansicht von Südwesten

Auftraggeber*in

Niclas Meier
Fasanenweg 44
82194 Gröbenzell

Plan-Nr.

A05

Datum

19.02.2026

Maßstab

1:100

Bearbeiter*in

KRA

Auftraggeber*in

Entwurfsverfasser*in