



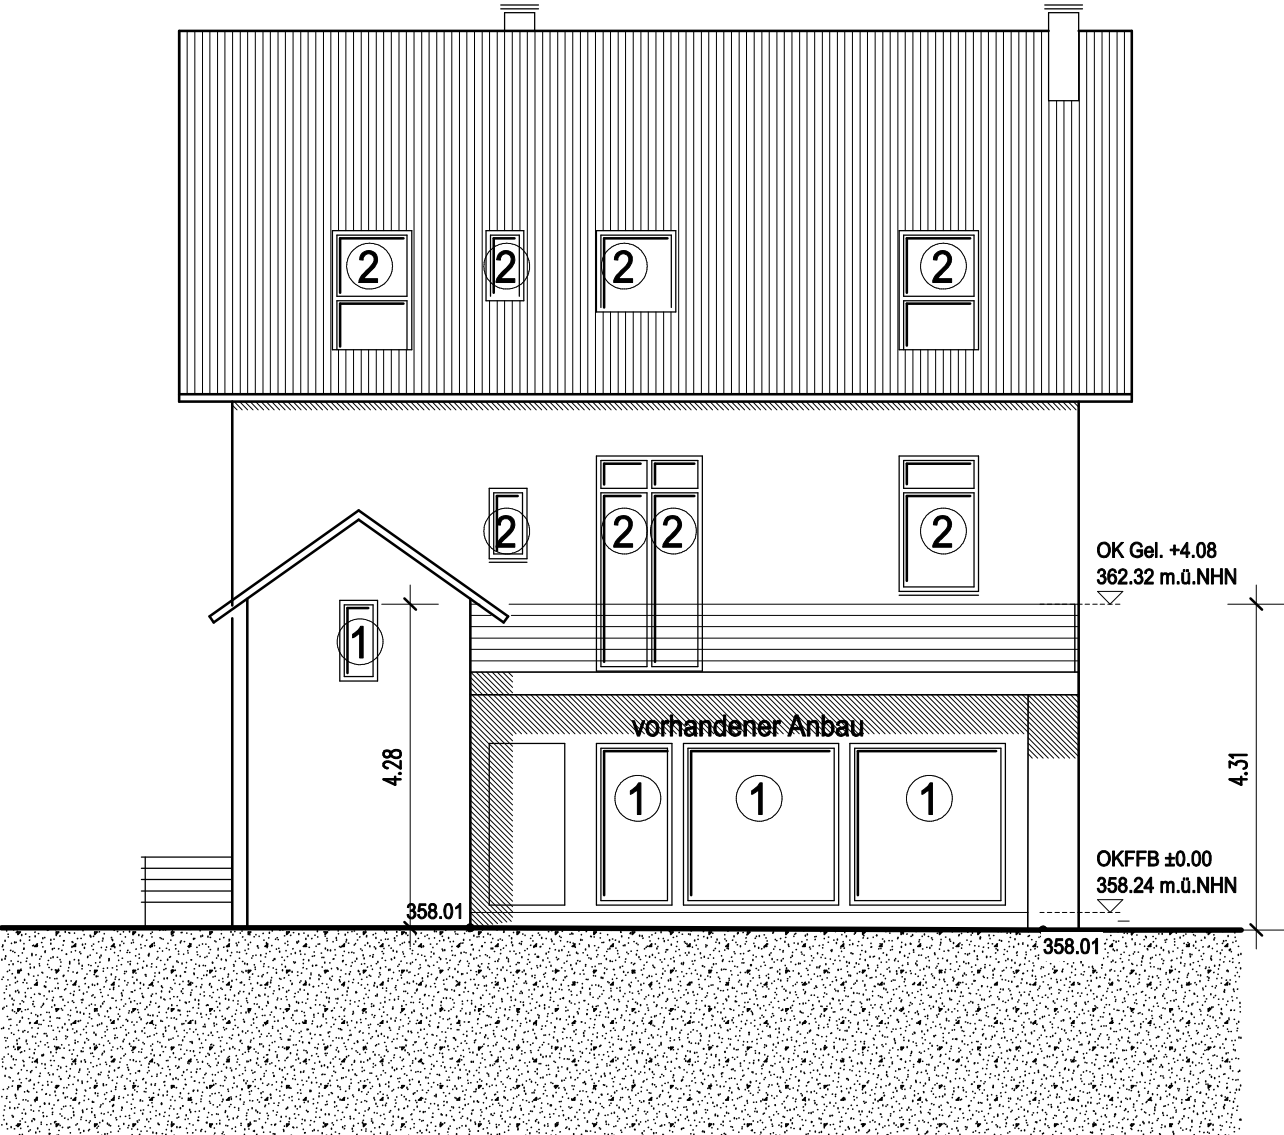

Ansicht von Nordwesten

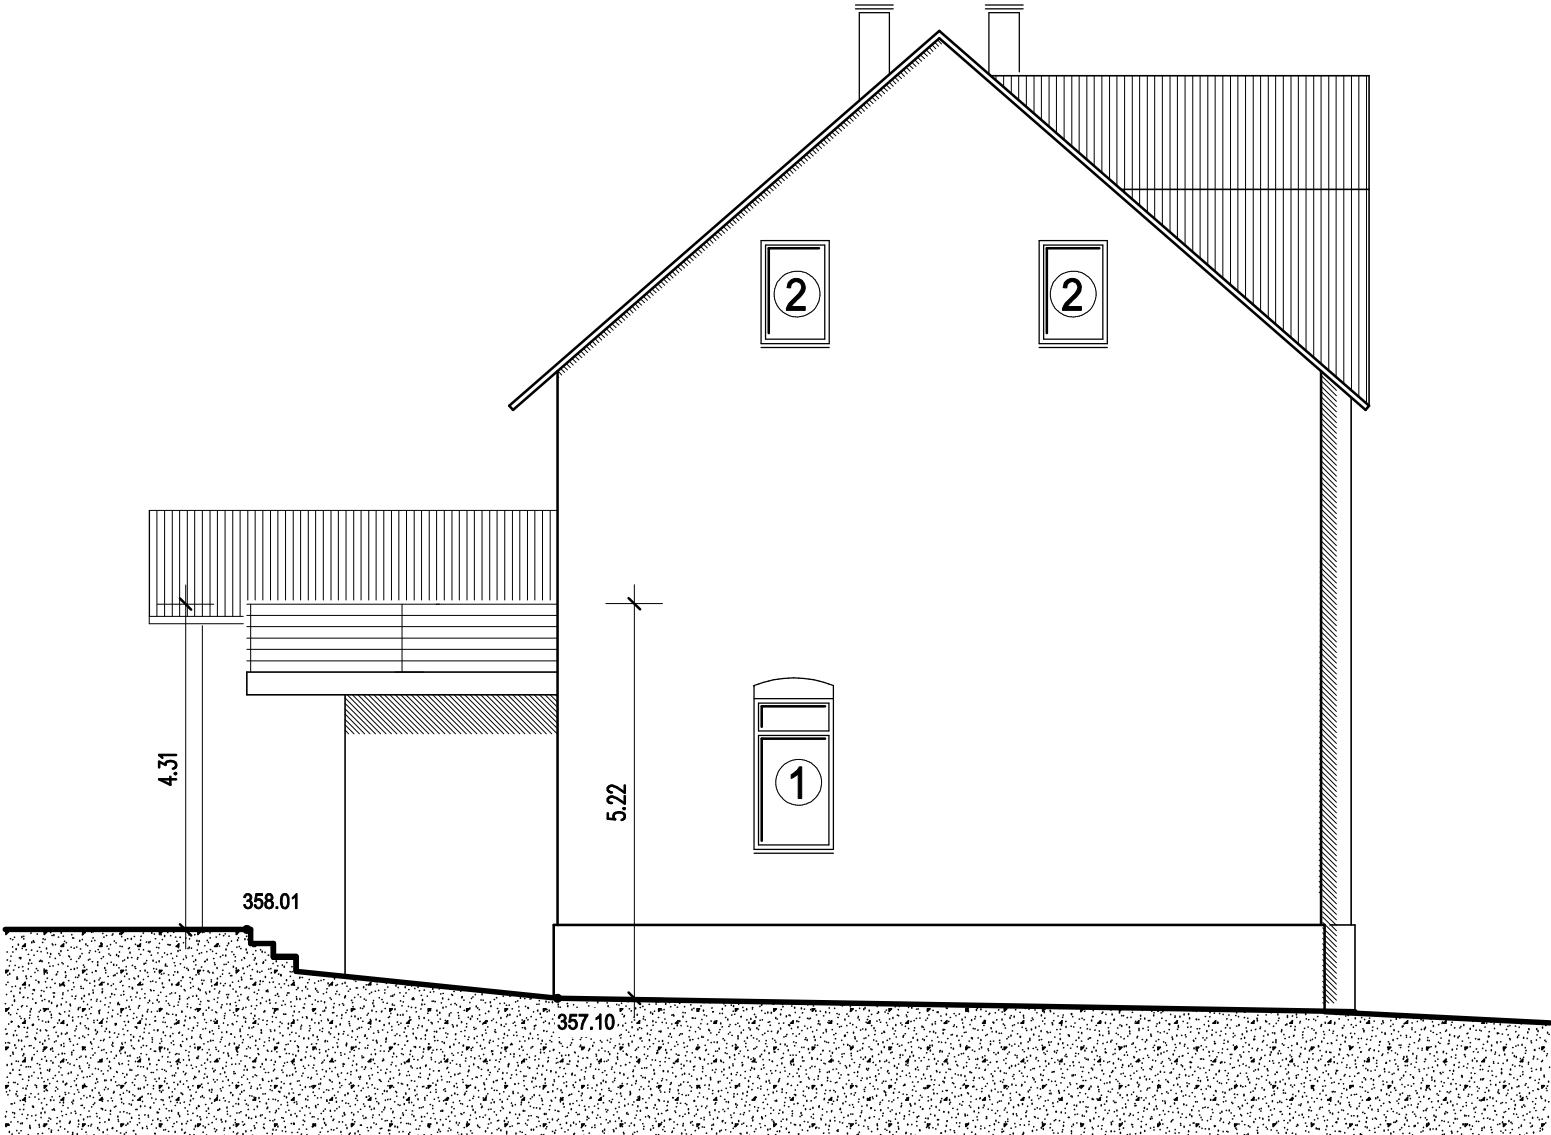

Ansicht von Südwesten

- Legende**
- ① Sondereigentum Wohnung 1
 - ② Sondereigentum Wohnung 2
 - Ⓒ gemeinschaftliches Eigentum
 - SNR1 Sondernutzungsrecht Wohnung 1
 - SNR2 Sondernutzungsrecht Wohnung 2

eicker Hagedornstraße 21 58553 Halver		architekten +49 2353 9129-50 info@eicker-architekten.de		Eicker Architekten PartG mbB Sitz Halver, AG Essen, PR 5475 Partner Dipl.-Ing. Dirk Eicker Dipl.-Ing. Tom Eicker		Planungsphase		Abgeschlossenheitsantrag					
Projekt		25-055 Abgeschlossenheitsantrag Zweifamilienhaus 42477 Radevormwald, Krankenhausstraße 18				Inhalt		Ansicht von Nordwesten Ansicht von Südwesten					
Auftraggeber*in		Niclas Meier Fasanenweg 44 82194 Gröbenzell				Plan-Nr.		A06		Datum		19.02.2026	
						Maßstab		1:100		Bearbeiter*in		KRA	
Auftraggeber*in						Entwurfsverfasser*in							
C:\Users\A.krabus\eicker-architekten\PR_25_055_Meier-Paika DG Radevormwald - Dateien\04 Planung\02 CAD\04 ABG\2026-02-19_Gru_LP.S12												A3	