




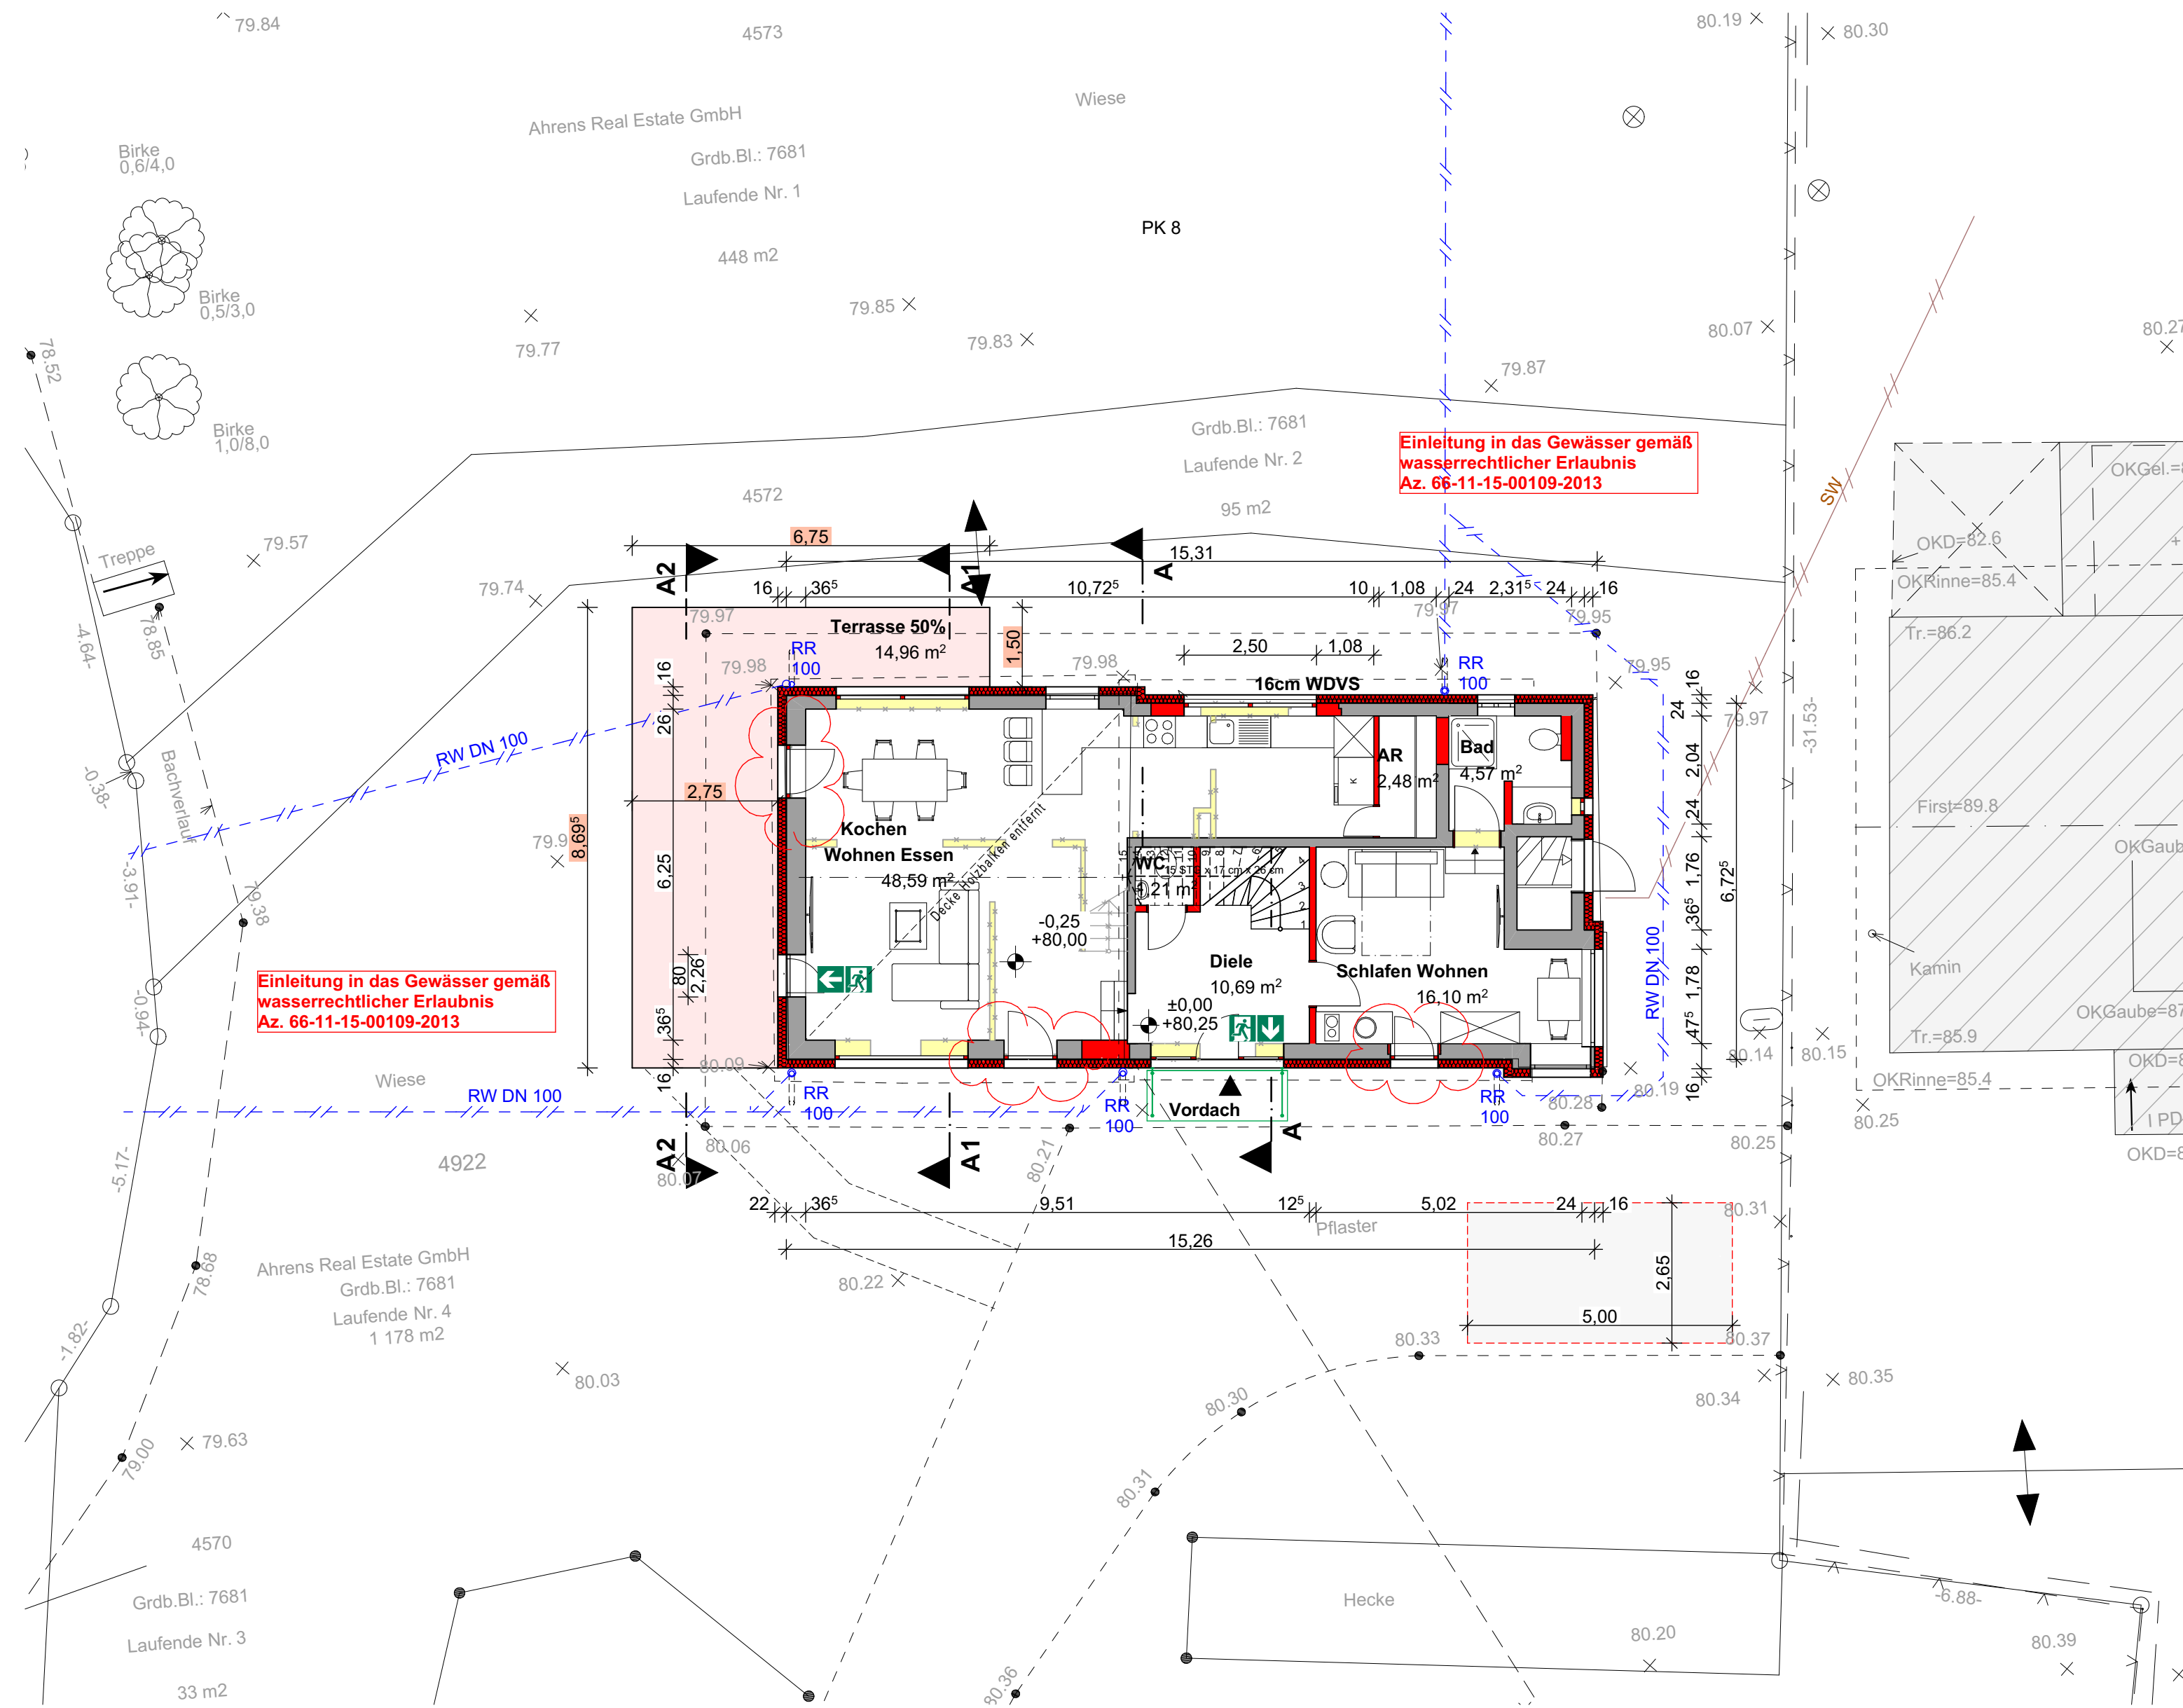


Erdgeschoss

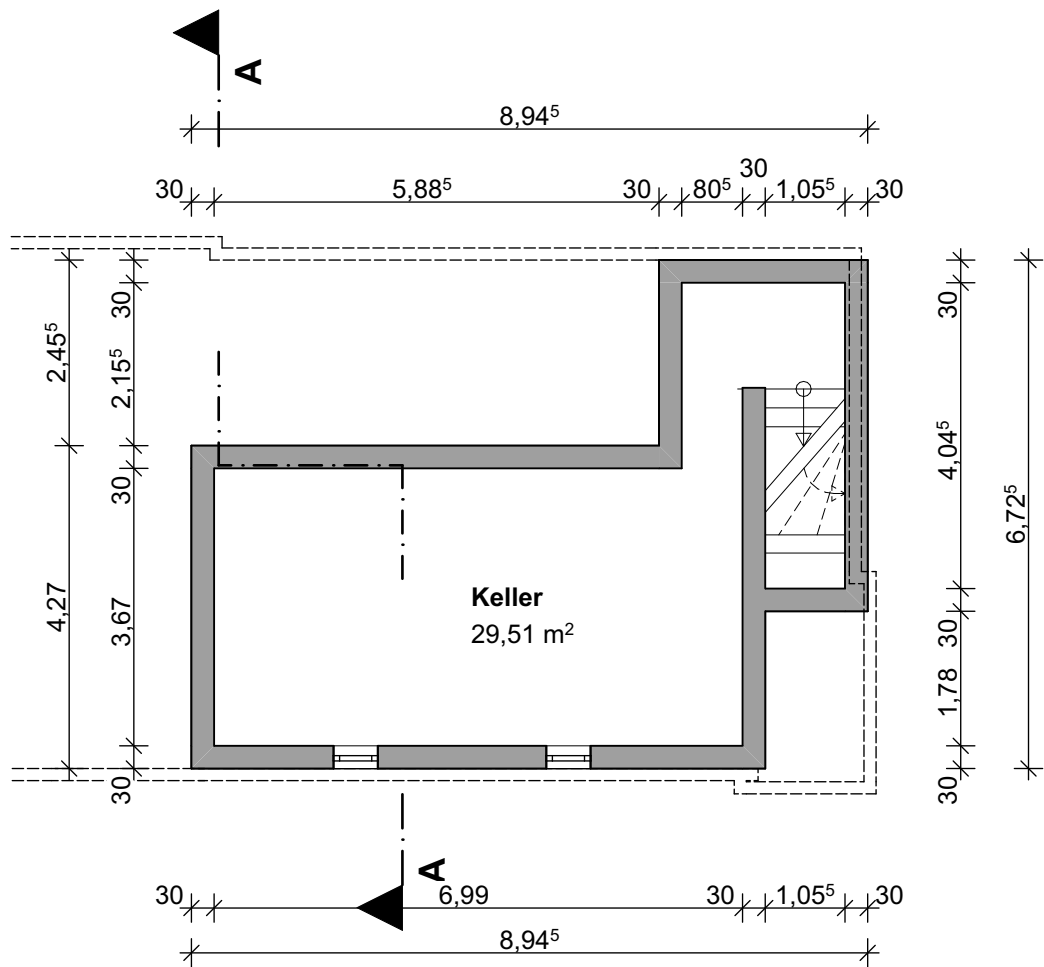


Untergeschoss

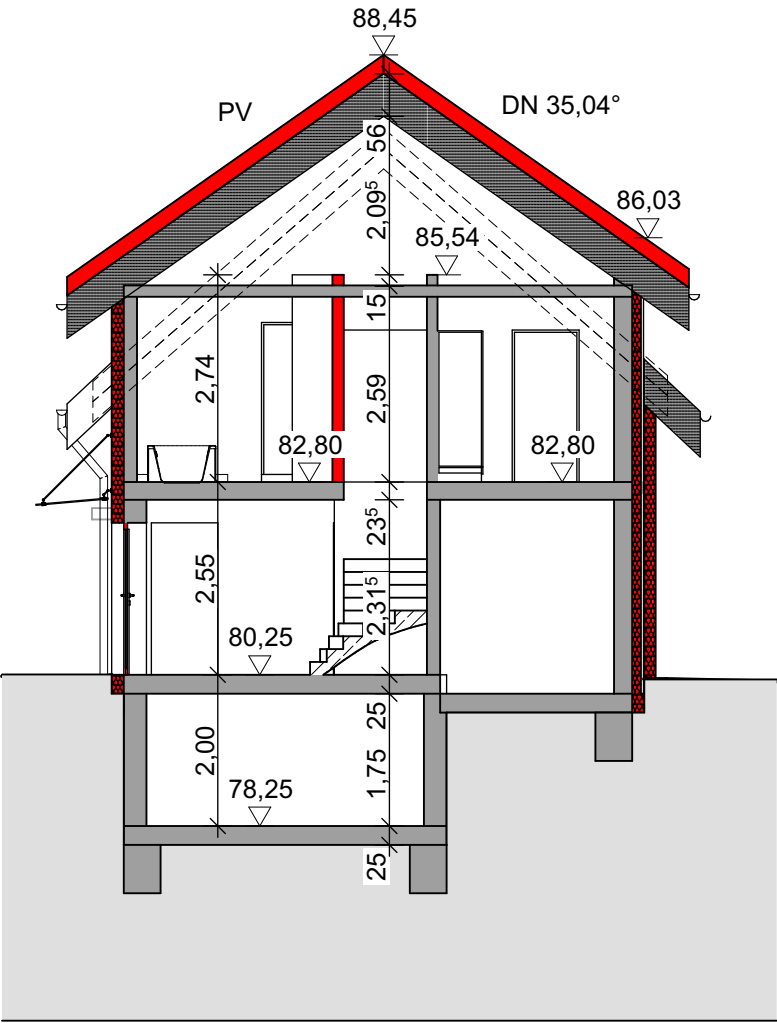


Schnitt A

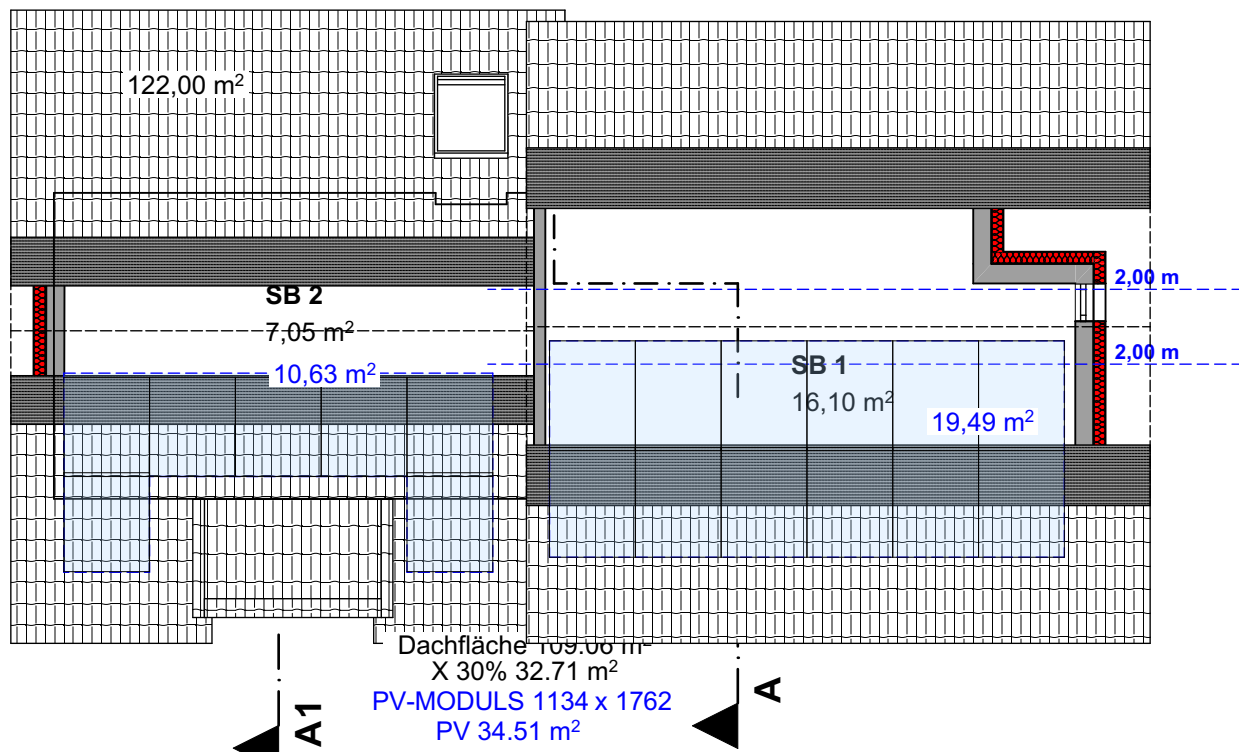


Dachraum

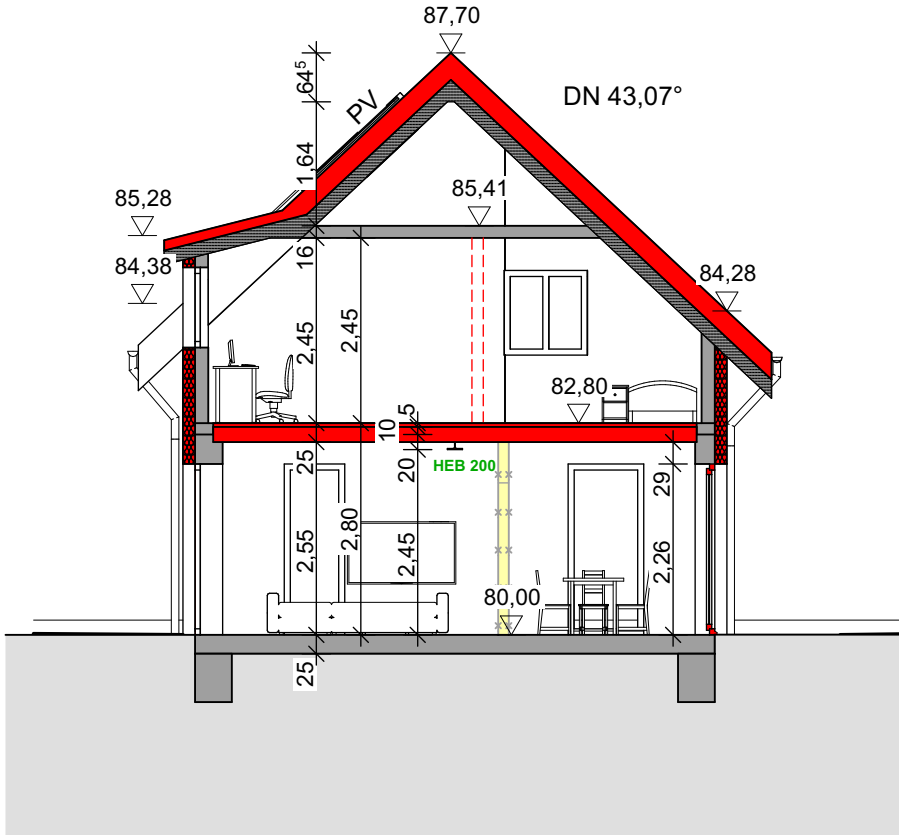


Schnitt A1

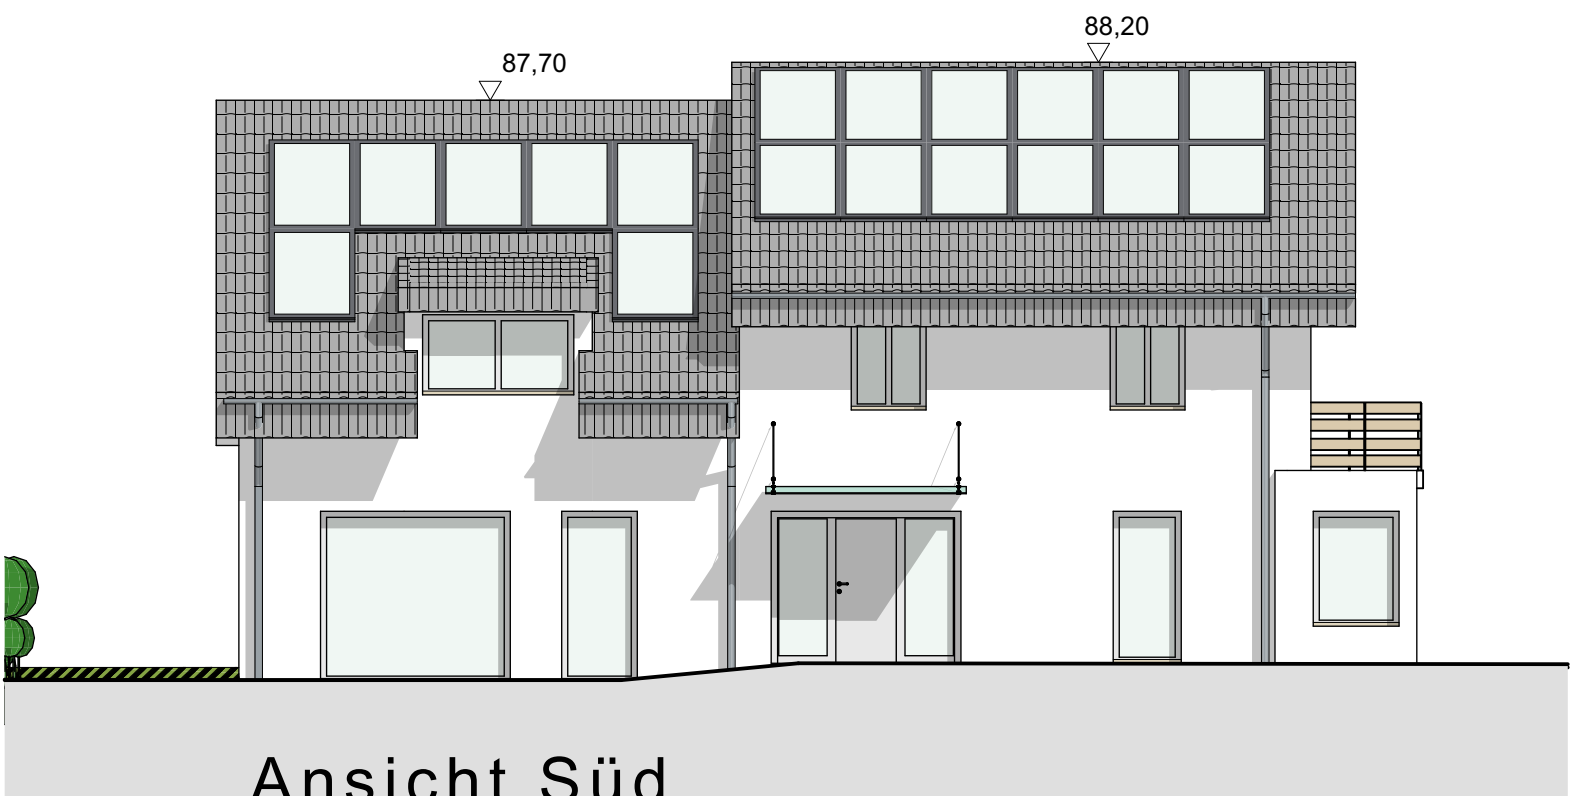


Ansicht Süd

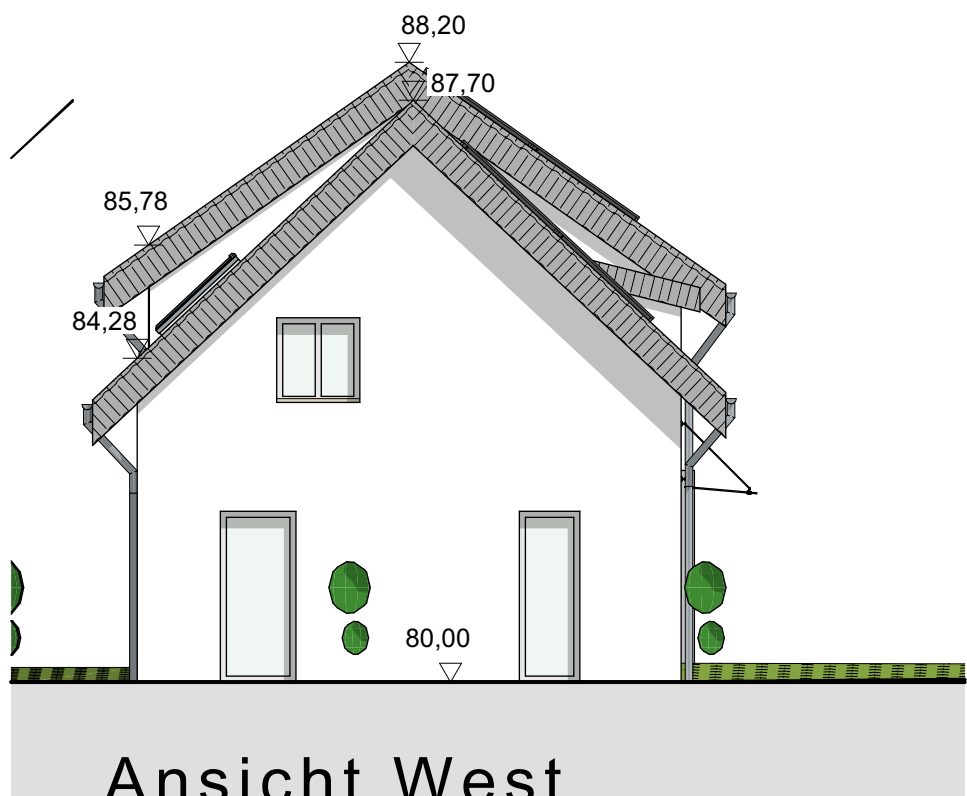


Ansicht West

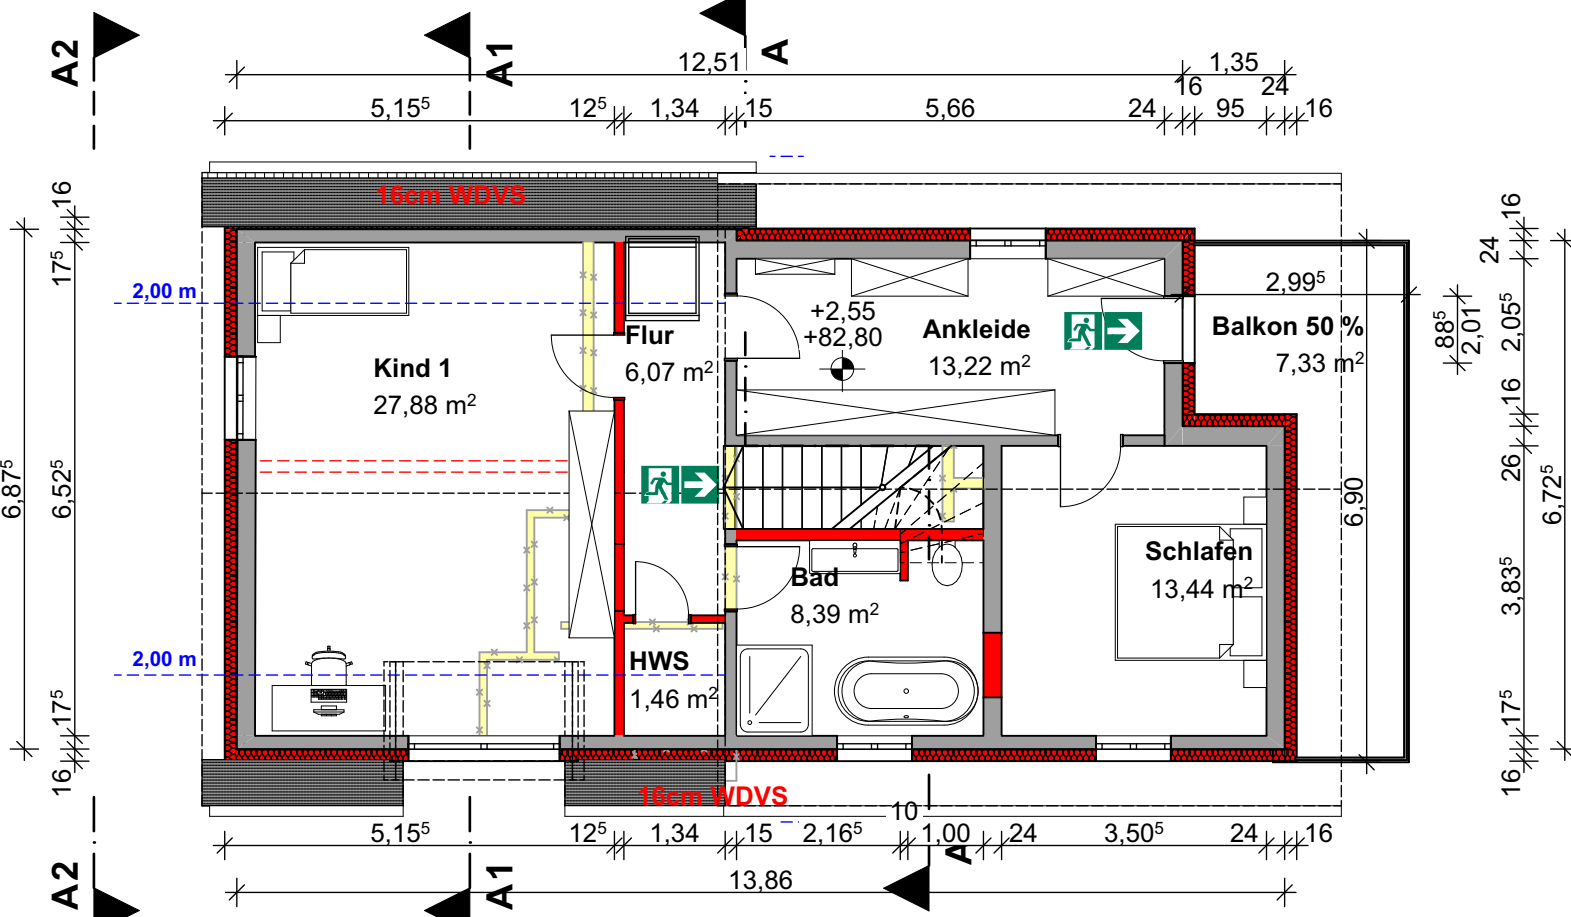

Obergeschoss

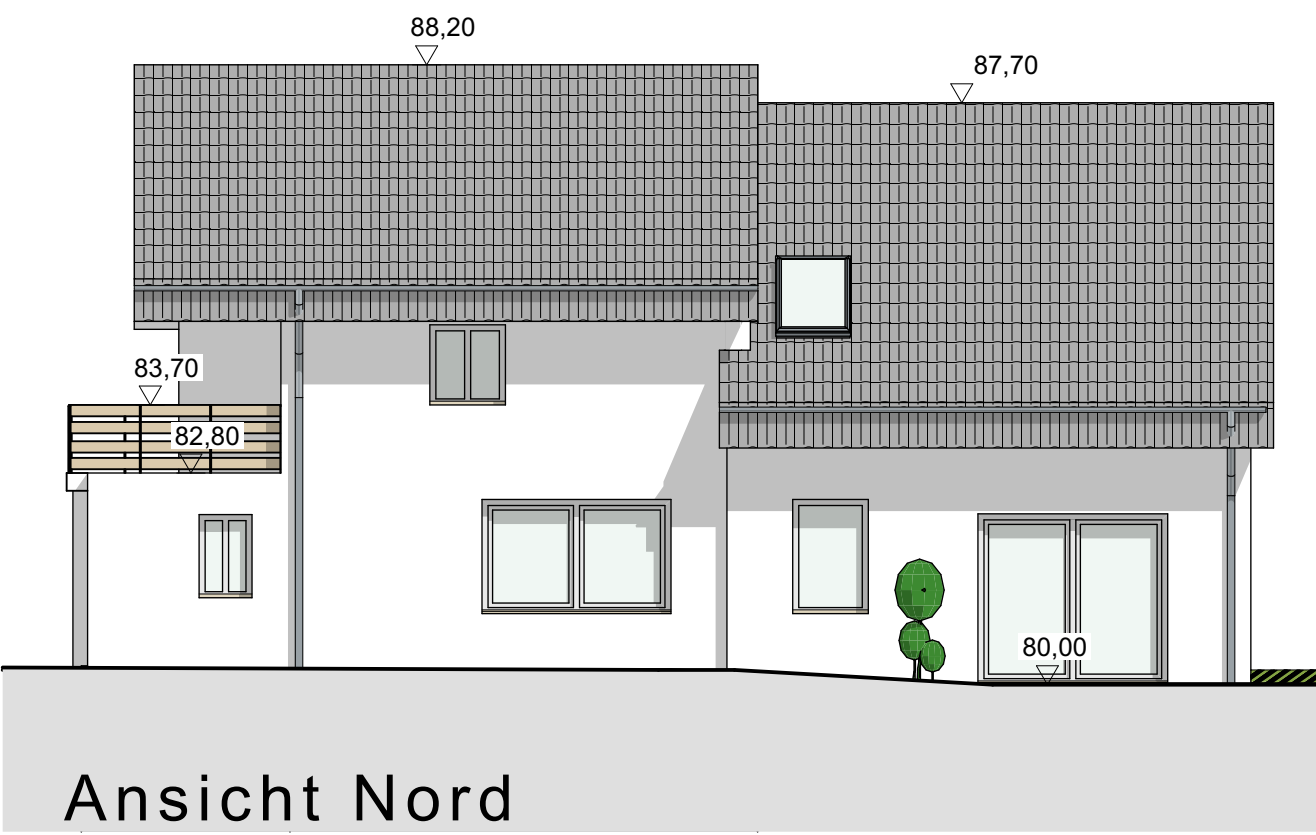

Ansicht Nord

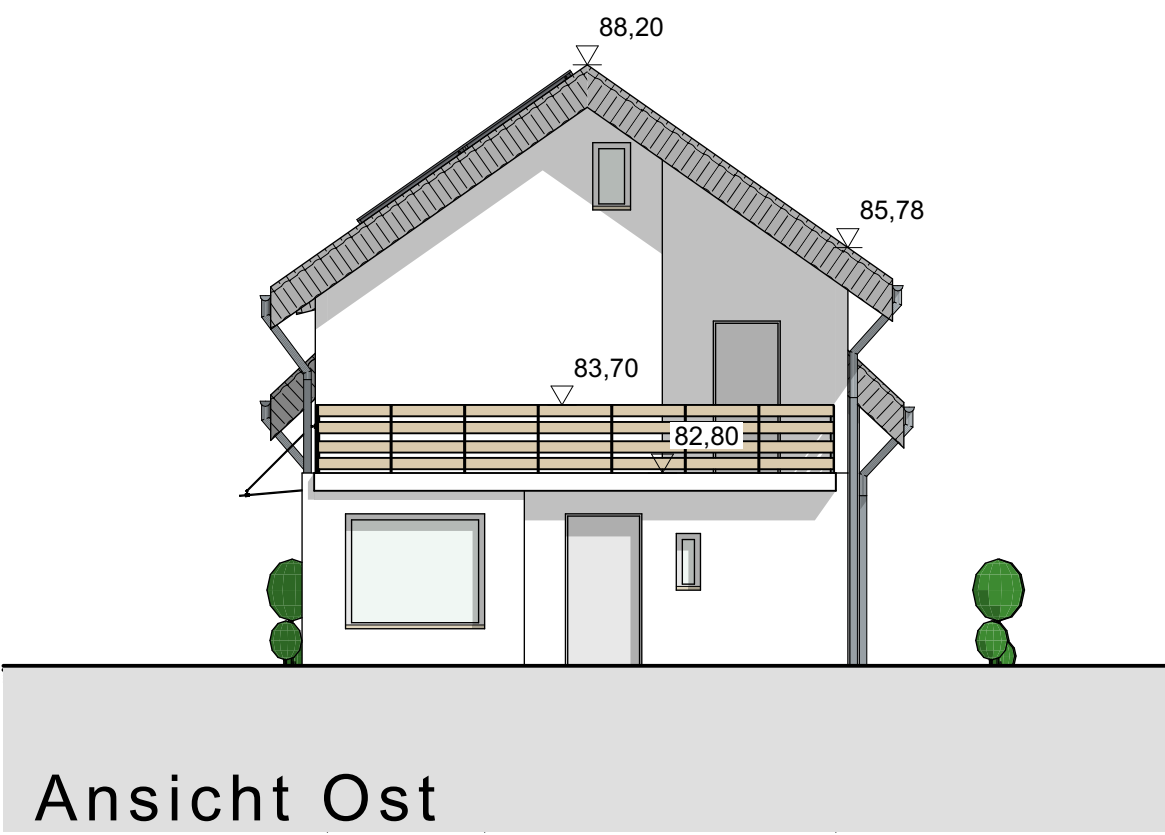

Ansicht Ost



RETZ ARCHITEKTEN PartGmbH - MITGLIEDER DER AKNW
DIPL.-ING. MARKUS BERGHAUS DIPL.-ING. DANIEL BUCHHOLZ DIPL.-ING. MICHAEL RETZ i.R.
Clev 1 51515 KÜRTEN www.architekt-retz.de
TEL.: 02207 / 91 90 20 FAX: 02207 / 91 90 220 E-MAIL: info@architekt-retz.de

BAUVORHABEN:
Umbau, Sanierung des Wohnhauses in
Bergisch Gladbacher Str. 31 - 51519 Odenthal

BAUHERR:
Ahrens Real Estate GmbH
Köln Str. 1 - 51379 Leverkusen

ZEICHNUNG:
Grundrisse - Schnitt - Ansichten

MASSTAB: 1:100	ZEICHNUNGSNR.:	DATUM: 26.01.2026 Geändert: 23.10.2026
GEZEICHNET: Shadi Harba / Nick Wasser		BLATTGRÖSSE: A1

B:\Ahrens Bergisch Gladbacher Str. 31 51519 Odenthal\04_Behörde-Genehmigung\Bauantrag\p\1261020-BA-B-Terrasse_nachtrag.pln