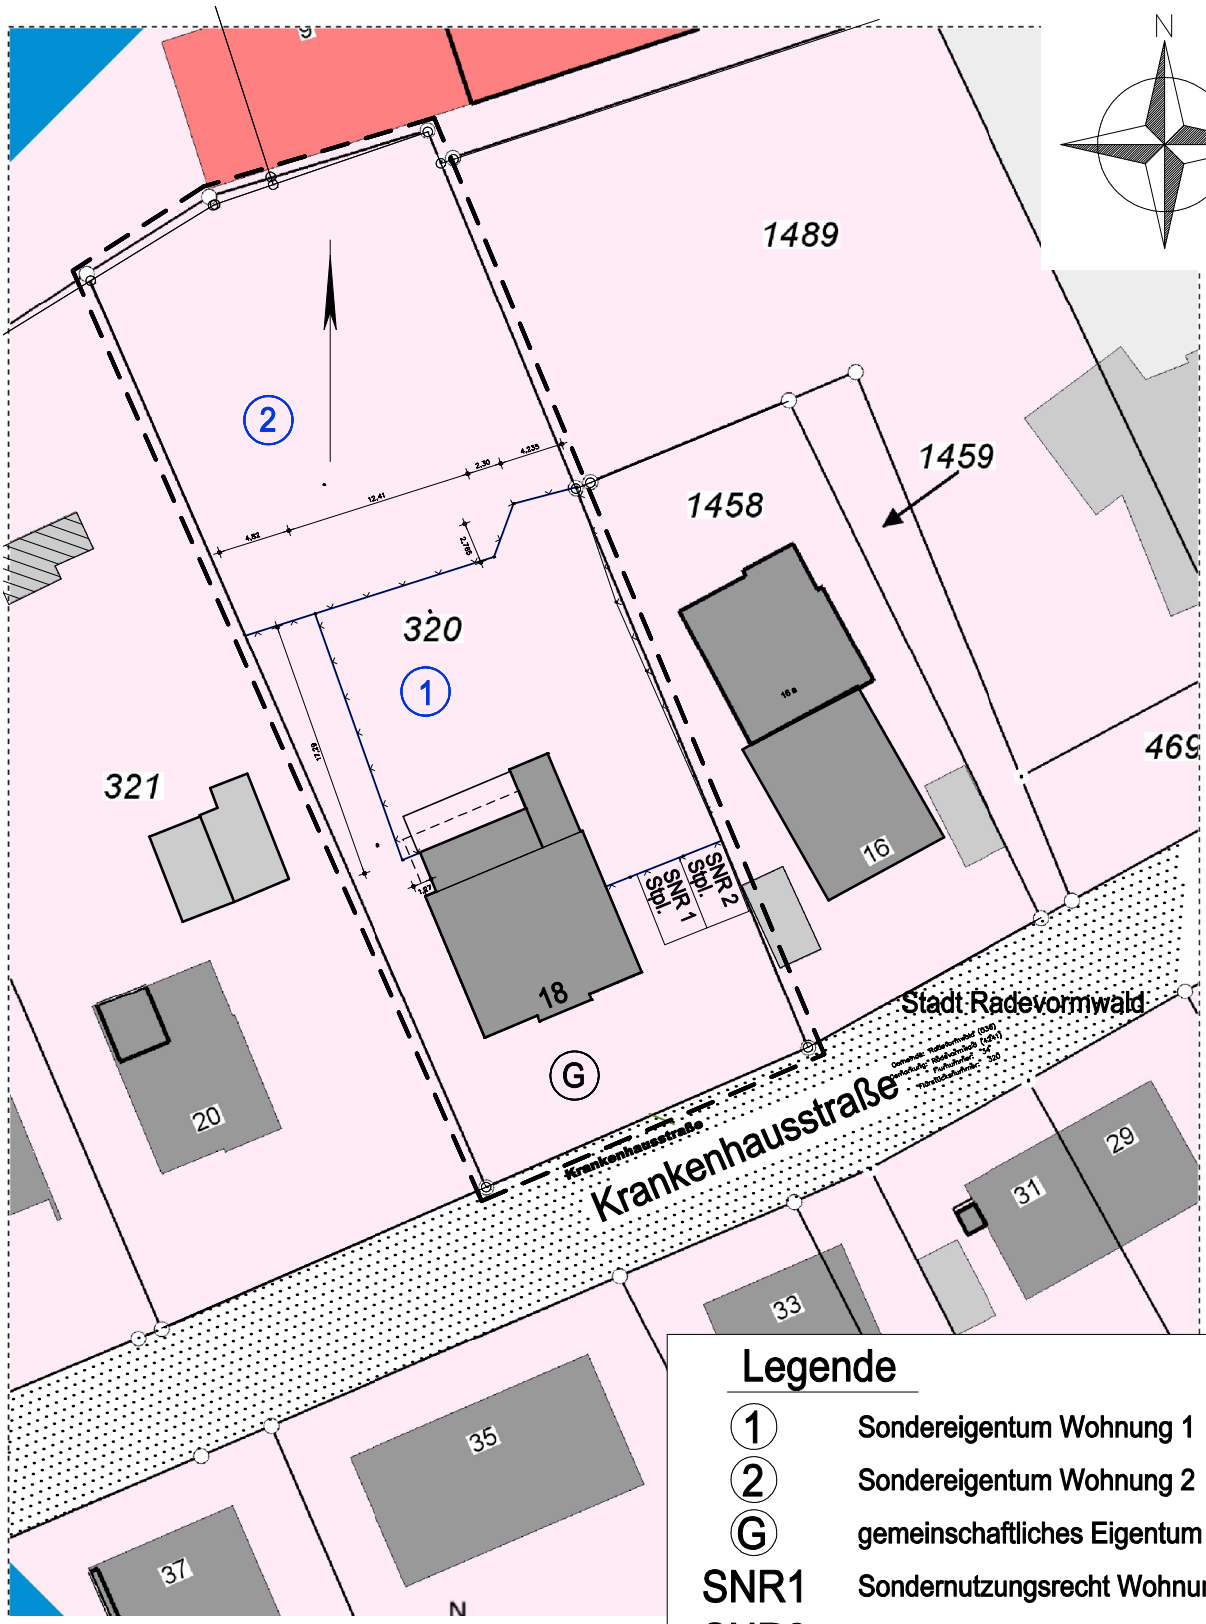


Legende

(1)	Sondereigentum Wohnung 1
(2)	Sondereigentum Wohnung 2
(G)	gemeinschaftliches Eigentum
SNR1	Sondernutzungsrecht Wohnung 1
SNR2	Sondernutzungsrecht Wohnung 2

eicker architekten
Hagedornstraße 21
58553 Halver
+49 2353 9129-50
info@eicker-architekten.de
Eicker Architekten PartG mbB
Sitz Halver, AG Essen, PR 5475
Partner
Dipl.-Ing. Dirk Eicker
Dipl.-Ing. Tom Eicker

Planungsphase	Abgeschlossenheitsantrag				
Projekt	25-055 Abgeschlossenheitsantrag Zweifamilienhaus 42477 Radevormwald, Krankenhausstraße 18	Inhalt	Lageplan		
Auftraggeber*in	Niclas Meier Fasanenweg 44 82194 Gröbenzell	Plan-Nr.	A01	Datum	16.03.2026
		Maßstab	1:500	Bearbeiter*in	KRA
Auftraggeber*in		Entwurfsverfasser*in			

C:\Users\a.krabus\eicker-architekten\PR_25_055_Meier-Paika DG Radevormwald - Dateien\04 Planung\02 CAD\04 ABG\2026-02-19_Gru_LP.S12 | A3