


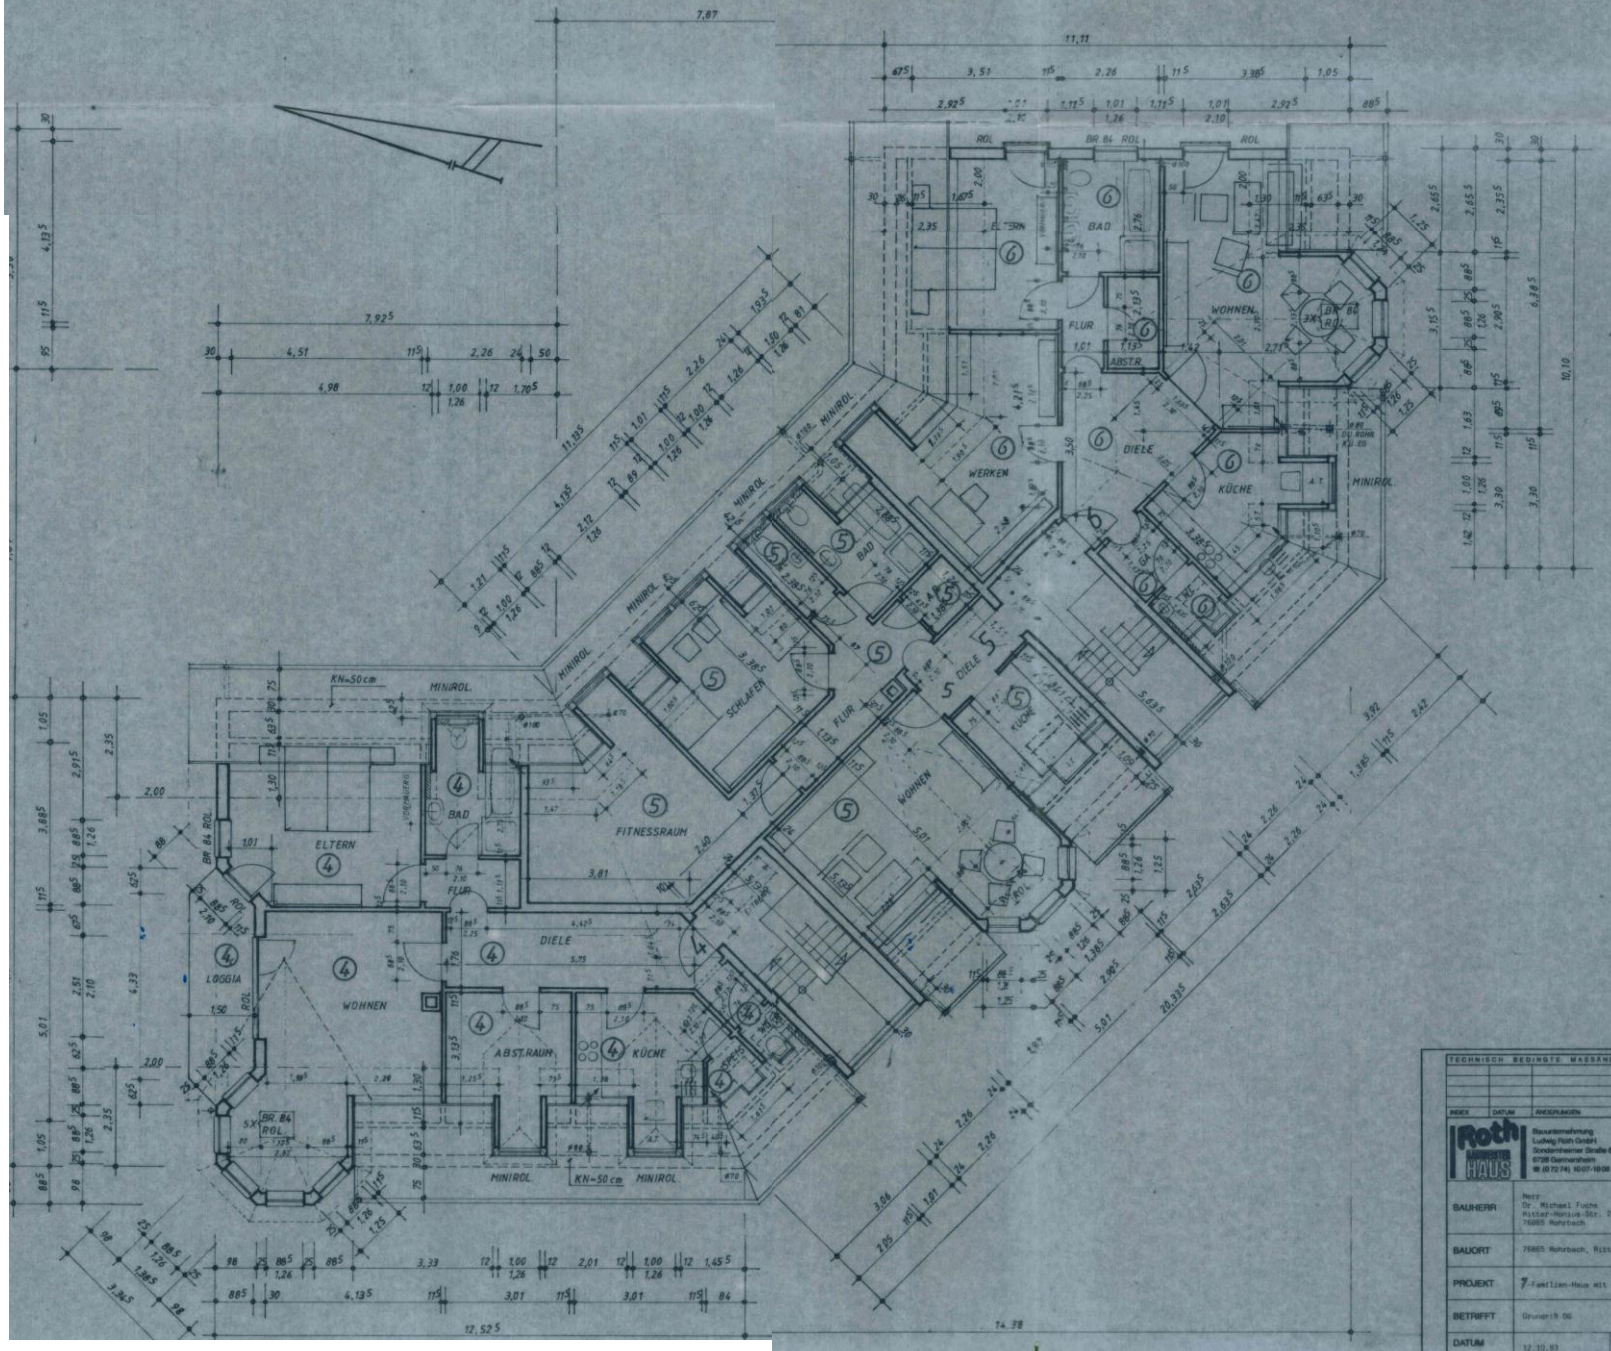

TECHNISCHE BEDINGTE MASSSTÄBE		
PROJEKT	Familien-Haus mit Gd	
BETRIFFT	Grundriss DG	
