


Wohn-Esszimmer
ca. 31 m²

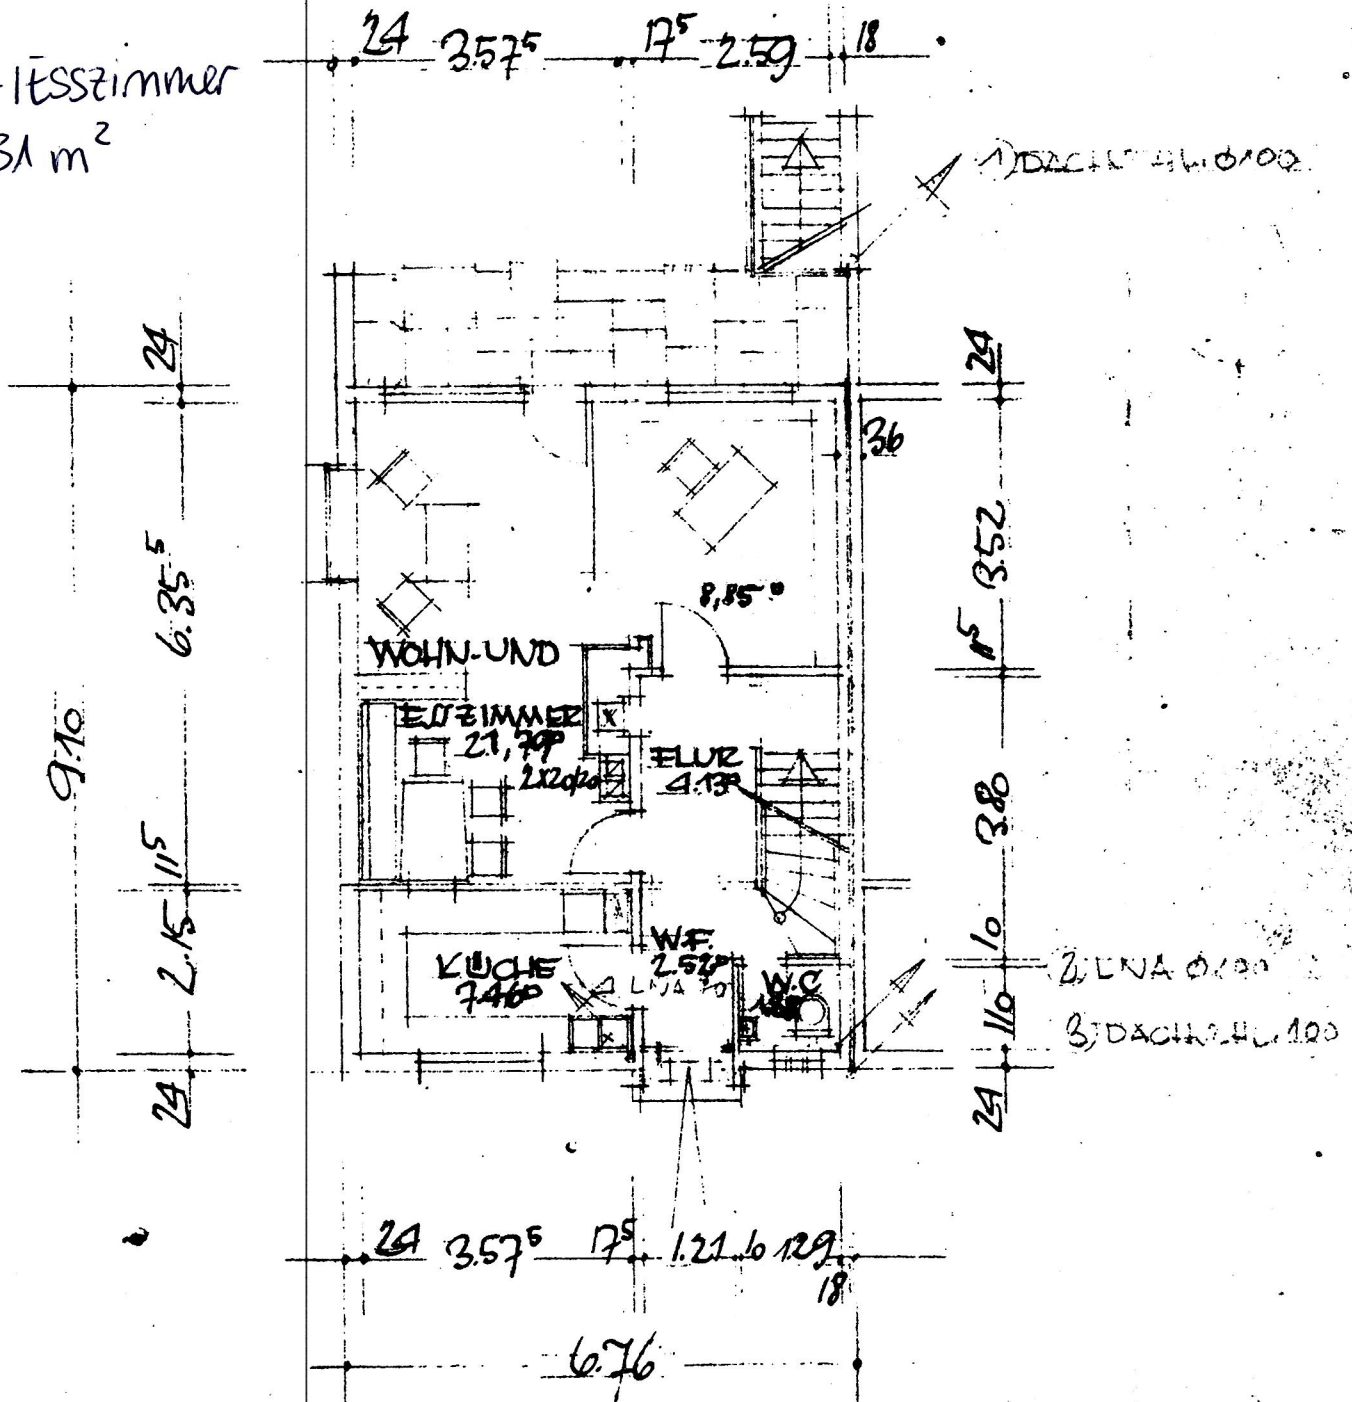



NÜRNBERG IM OKT. 57
 DER ARCHITEKT-

BERNBERG, LORENZER PL. 10. REF 10


OBERGESCHOSS - 1/100

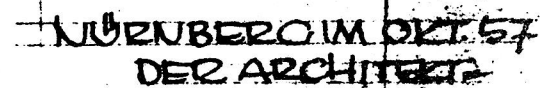

NOTEN
K. K.

Gemeinnützige Gesellschaft m. b. H.
Ludwigsherg, Würt., Reichenzellenstr. 12

DIE NACHBARN

KELLERGESCH. 1/100



DIE NACHBAREN

H. STEUERLEIN - G. SEITZ
ARCHITECTEN


Fürth II - Typ R-MBR

Wohnfläche

Erdgeschoß

Wohn- EBzimmer	6,355 x 3,575				
	- 0,40 x 0,65	x 0,97	= 21,79 qm	} ca. 31 m ²	
(Arbeitszimmer)	3,52 x 2,59	x 0,97	= 8,85 qm		
Küche	3,575 x 2,15	x 0,97	= 7,46 qm		
WC	1,10 x 1,29	x 0,97	= 1,38 qm		
Flur	1,50 x 2,72	x 0,97	= 3,96 qm	} ca. 6,5 m ²	
(Windfang)	2,15 x 1,21	x 0,97	= 2,52 qm		45,96 qm

Obergeschoß

Schlafzimmer	4,62 x 3,20				
	+ (1,60 + 1,50) x 0,60	x 0,60	= 16,14 qm		
Kinderzimmer	3,57 x 4,00				
	- 2,05 x 0,65	x 0,97	= 12,56 qm		
Zimmer	3,52 x 3,09				
	- 1,95 x 0,60	x 0,97	= 9,42 qm		
Flur	1,40 x 2,94	x 0,97	= 4,00 qm		
Bad/WC	2,60 x 2,00				
	+ 0,25 x 1,10	x 0,97	= 5,32 qm		
Loggia	<u>6,34 x 1,30</u>				
	<u>4</u>		= 2,06 qm		49,50 qm

Wohnfläche: 95,46 qm

Ludwigsburg, den 2. Okt. 1959

