
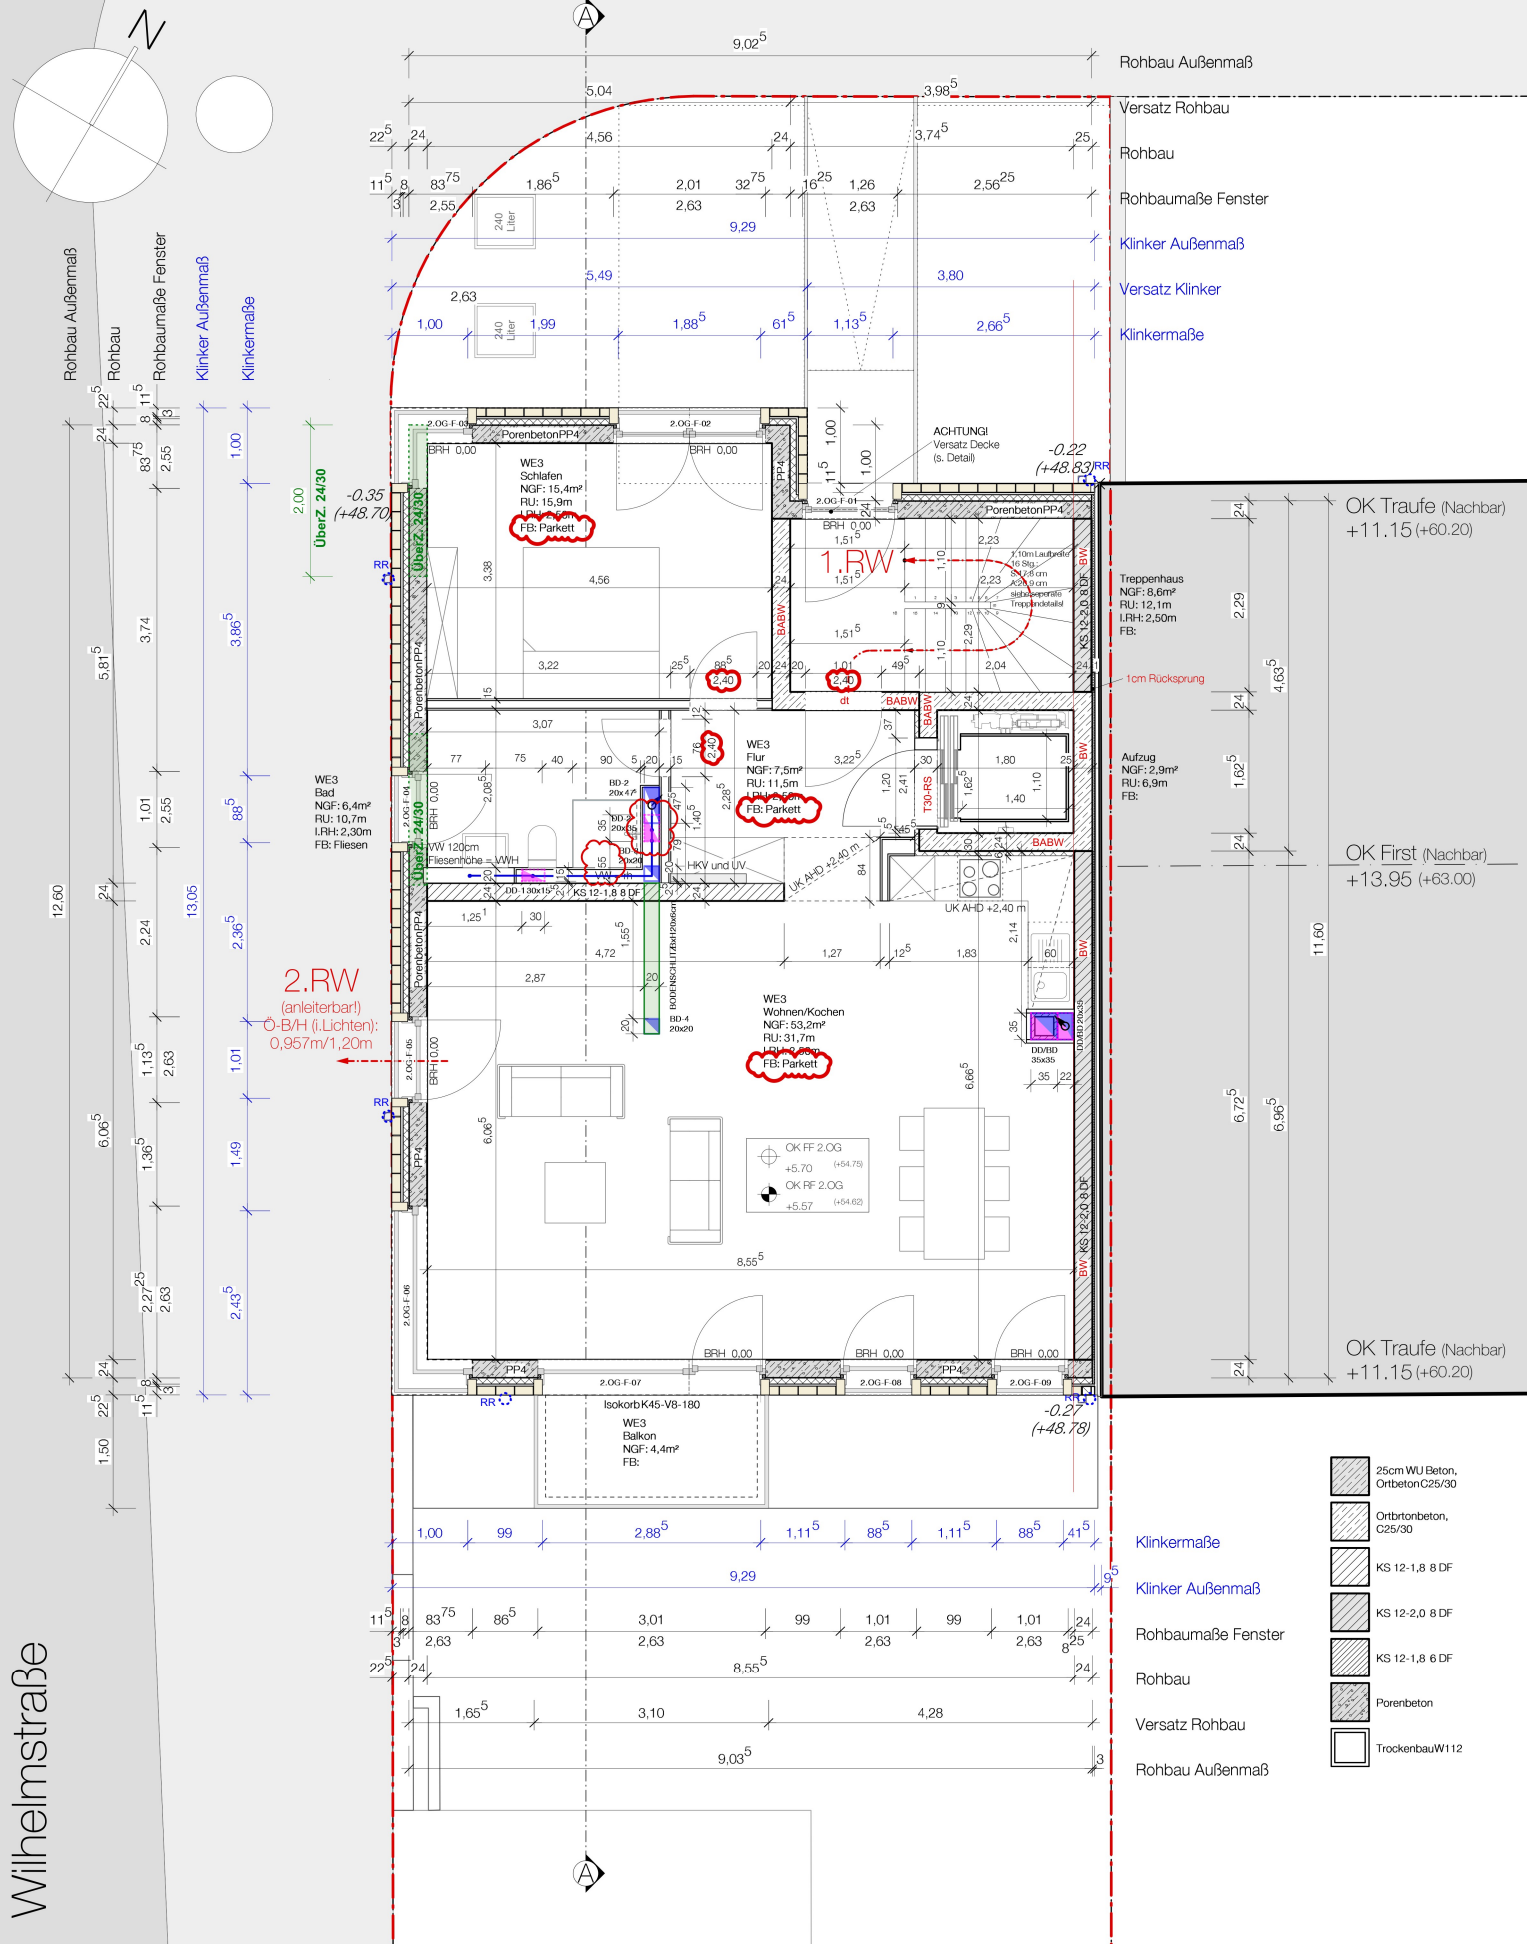
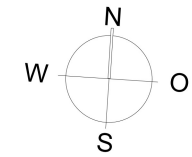


Wilhelmstraße

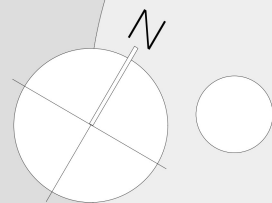


F11

PROJEKT:
Neubau MFH
Frankfurt 11
50996 Köln-Rodenkirchen

PLAN:
Grundriss
2.OG

UNTERSCHRIFT

UNTERSCHRIFT