


10 INNEN ANSICHT
ACHSE A 11-1

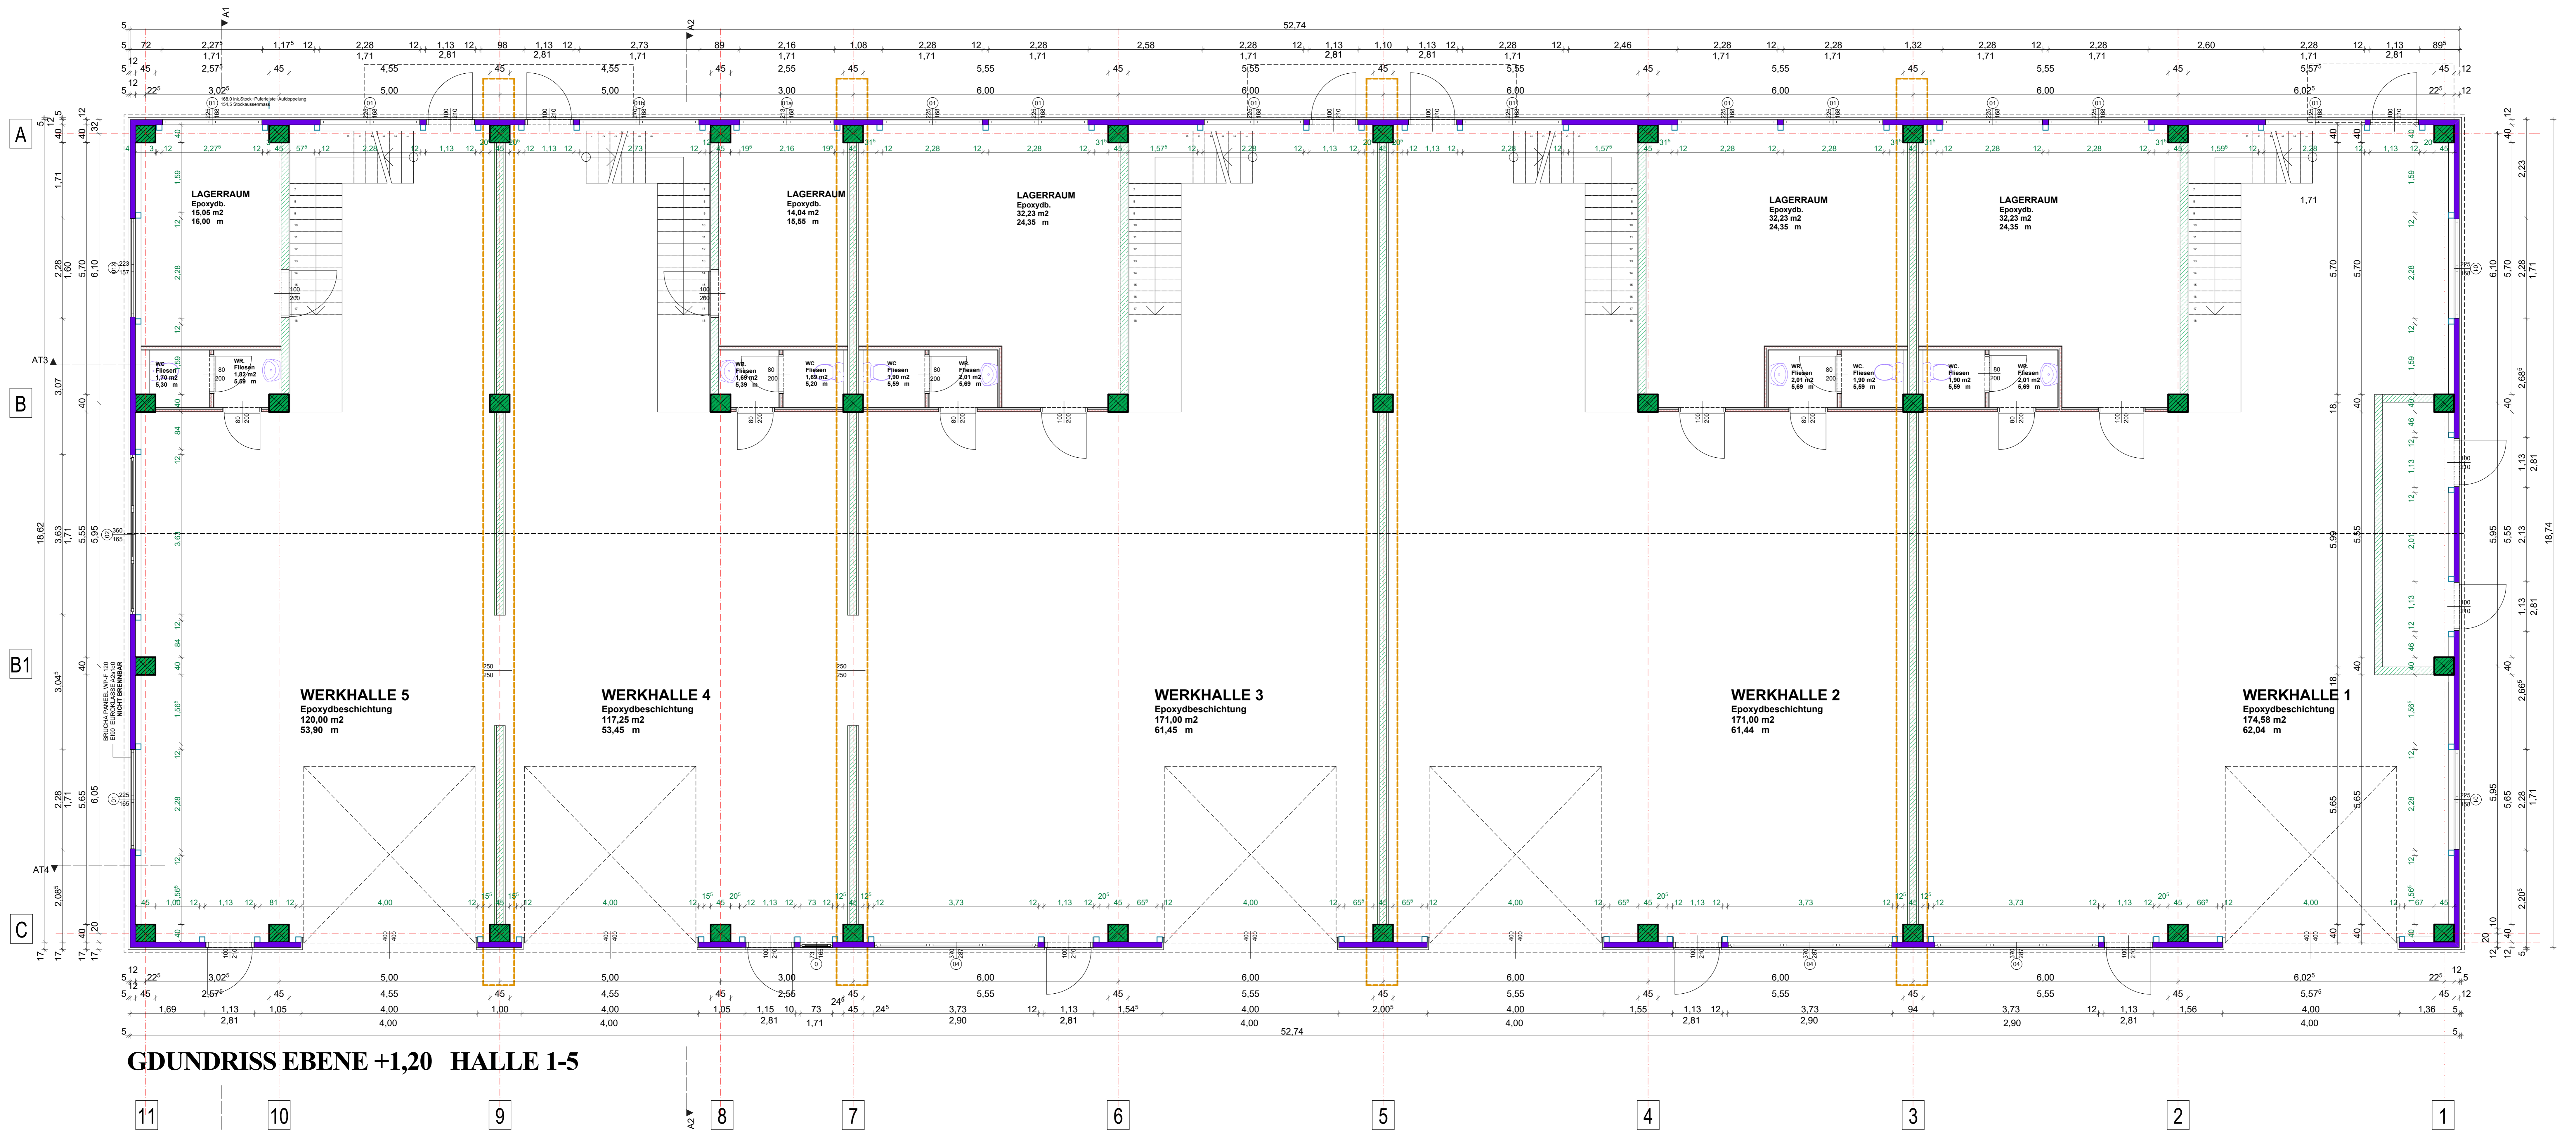

GDUNDRISS EBENE +1,20 HALLE 1-5