


BEHÖRDE		
BAUWERBER Ing. Ernst Liska Anningerstraße 31/3/1 2340 Mödling		
GRUNDEIGENTÜMER DP Freizeit-Immobilien GMBH & CO OG Esterhazyplatz 5 7000 Eisenstadt		
BAUFÜHRER wird bekannt gegeben		
PLANVERFASSEN STRUCT Baumanagement GmbH Kahlenberger Straße 11/Top 4 1190 Wien Tel: 01 370 36 60 www.struct.at office@struct.at		
Ich bestätige, dass durch das (die) in dieser Bauanzeige angeführten Bauvorhaben baupolizeiliche Interessen nach § 3 Bgld. BauG. nicht verletzt werden.		
EINREICHUNG BESTAND ALBRUCH MAUERWRK GIPSK+WD ALUMINIUM HOLZ BETON PLAN-NUMMER DATUM MASSTAB PLANGRÖSSE 01 02-11-2016 1:100, 1:500 0,84X0,297=0,25M² GRUNDSTÜCKSDATEN ADRESSE GRUNDSTÜCKSNR. EINLAGEZAHL LOOBGRABENWEG 16 1241/1 KATASTRGEM. 1498 30014 NEUFELD AN DER LEITHA LEGENDE		

Einverständniserklärung der Nachbarn:

Mit ihrer Unterschrift erklären sich die Eigentümer jener Grundstücke, die von den Fronten des Baus weniger als 15m entfernt sind mit dem planlich dargestellten Bauvorhaben einverstanden.

<u>Eigentümer</u>	<u>Grundstück</u>	<u>Datum</u>	<u>Unterschrift</u>
	Gst. Nr. 1241/71 EZ. 1070		
	Gst. Nr. 1241/91 EZ. 24		

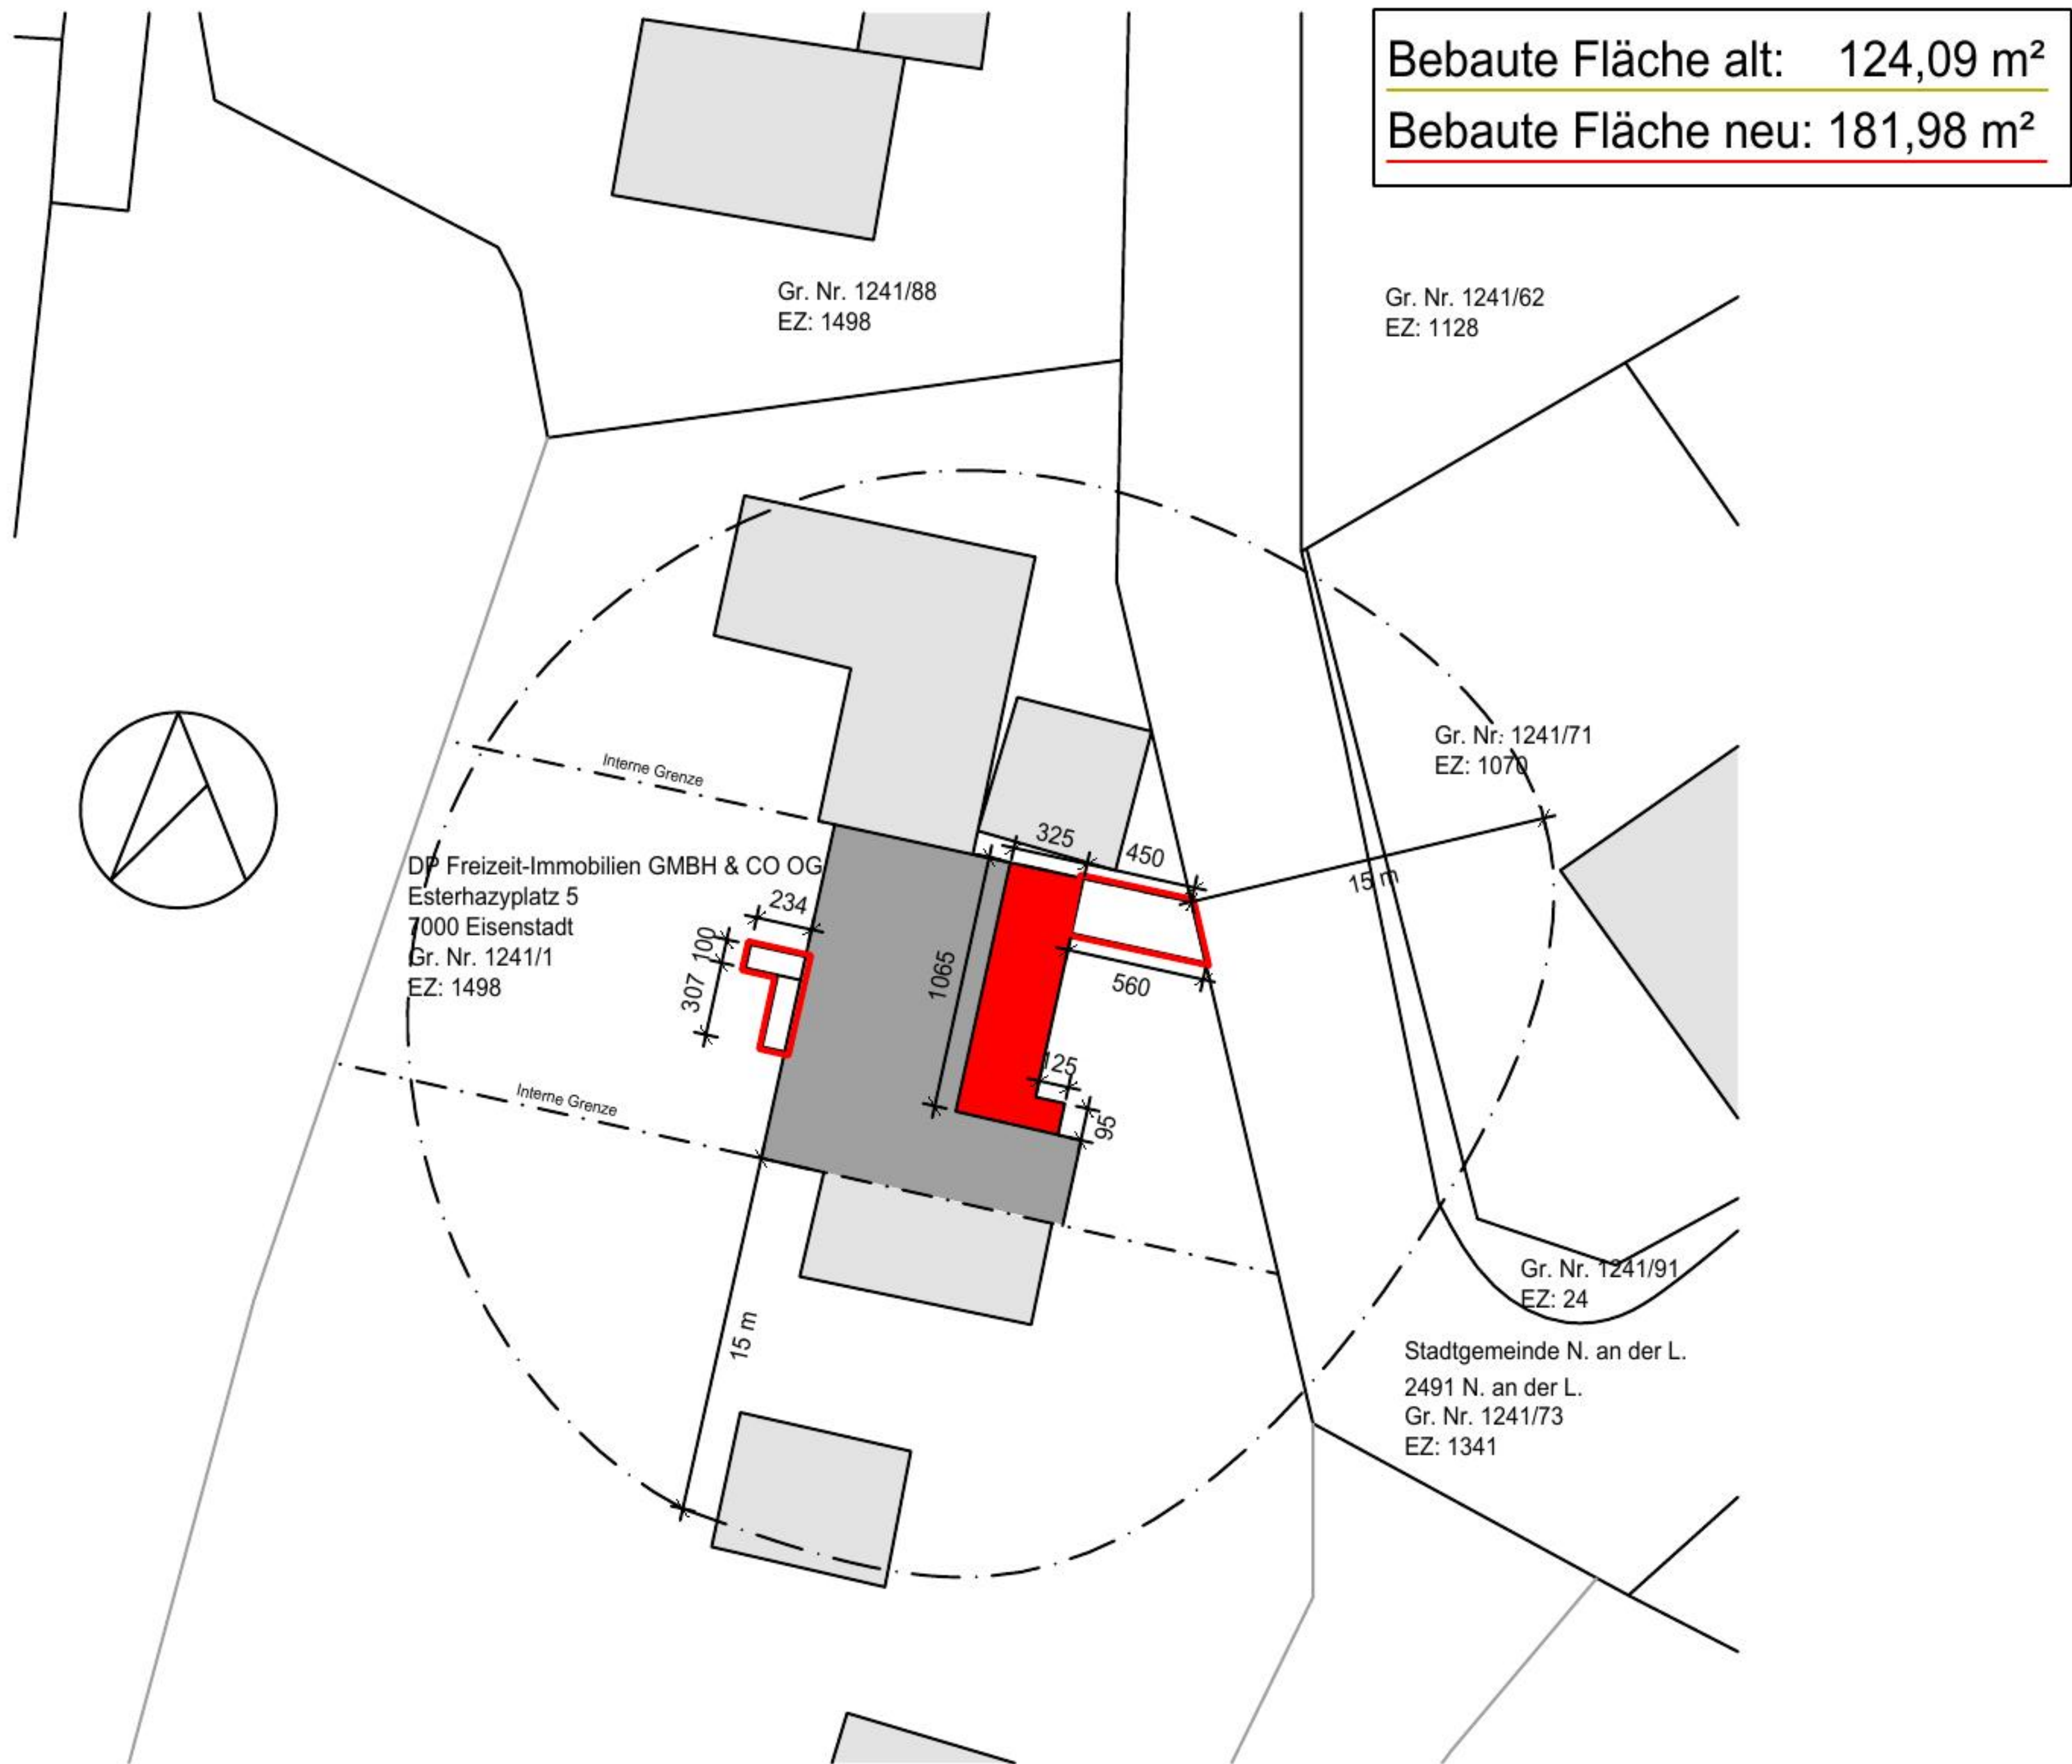

LAGEPLAN M=1:500

Koten prüfen
Alle Maße entsprechend Bestandsunterlagen

Wände:

<u>1- Außenmauer (Best. erneuert)</u>	F30
Fassadenplatten	3,00 cm
Holzriegelbau (dazw. WD)	16,00 cm
Lattung (dazw. WD)	8,50 cm
Dampfsperre	0,00 cm
Installationsebene	5,50 cm
Rigips	1,50 cm
Innenputz	0,50 cm
	35,00 cm
 <u>2- Außenwand</u>	 F30
Außenputz	1,50 cm
EPS VWS	16,00 cm
OSB-Platte	2,50 cm
Holzriegelbau	16,00 cm
Dampfsperre	0,00 cm
Installationsebene	5,50 cm
OSB-Platte	1,50 cm
Rigips	1,50 cm
Innenputz	0,50 cm
	45,00 cm
 <u>3- Innenwand</u>	 F30
Rigips	1,25 cm
C-Profil	7,50 cm
Rigips	1,25 cm
	10,00 cm

Böden:**Dächer:**

Außenfenster neu
U-Wert gesamt: max. 1,00 W/m²K
U-Wert Verglasung: 1,00 W/m²K
g-Wert:0,50 (Rollläden)

Das resultierende Schalldämmmaß beträgt mind. 40dB

Die Heizung erfolgt mittels Holzofen

Schmutzwasser wird in den öffentlichen Kanal eingeleitet
Regenwasserversickerung auf Eigengrund

Unvernetzter Rauchwarnmelder in allen Aufenthaltsräumen
und Fluchtwegen

AUFBAUTEN

