
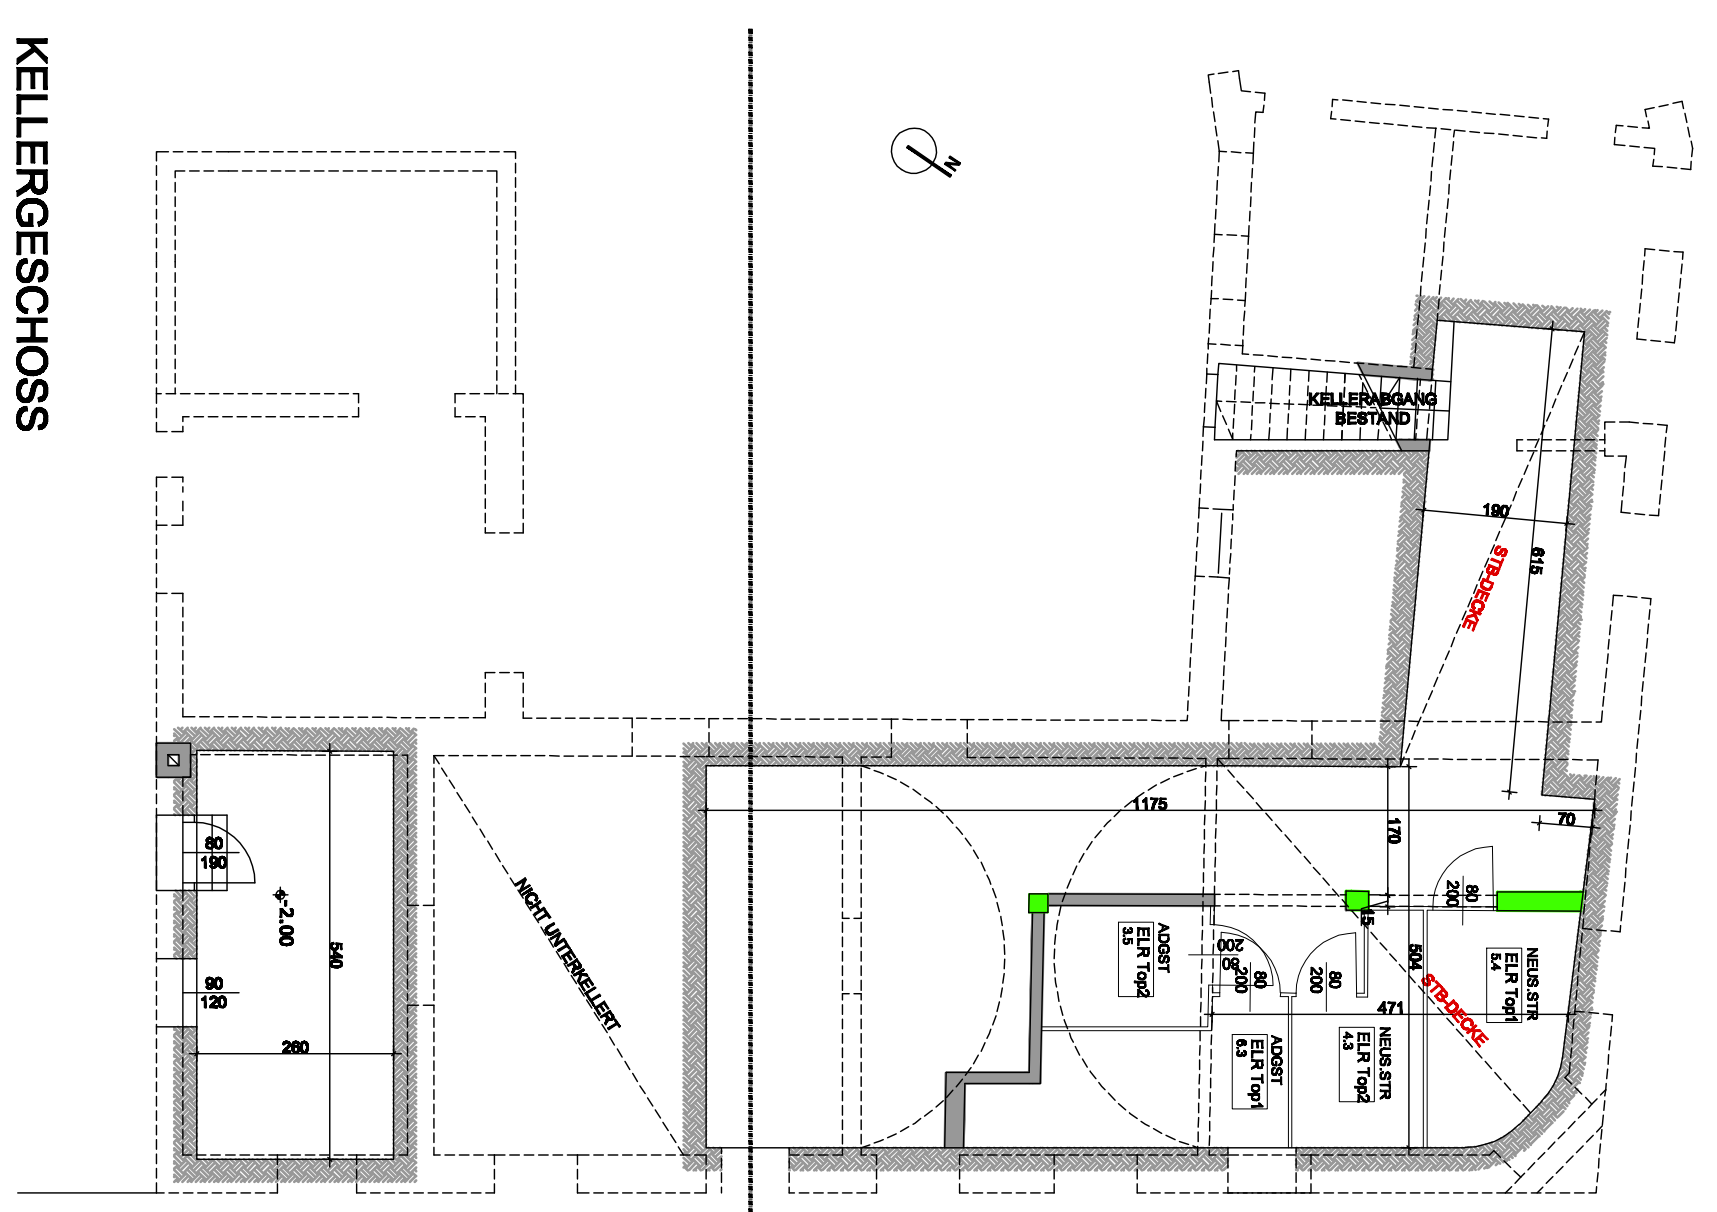
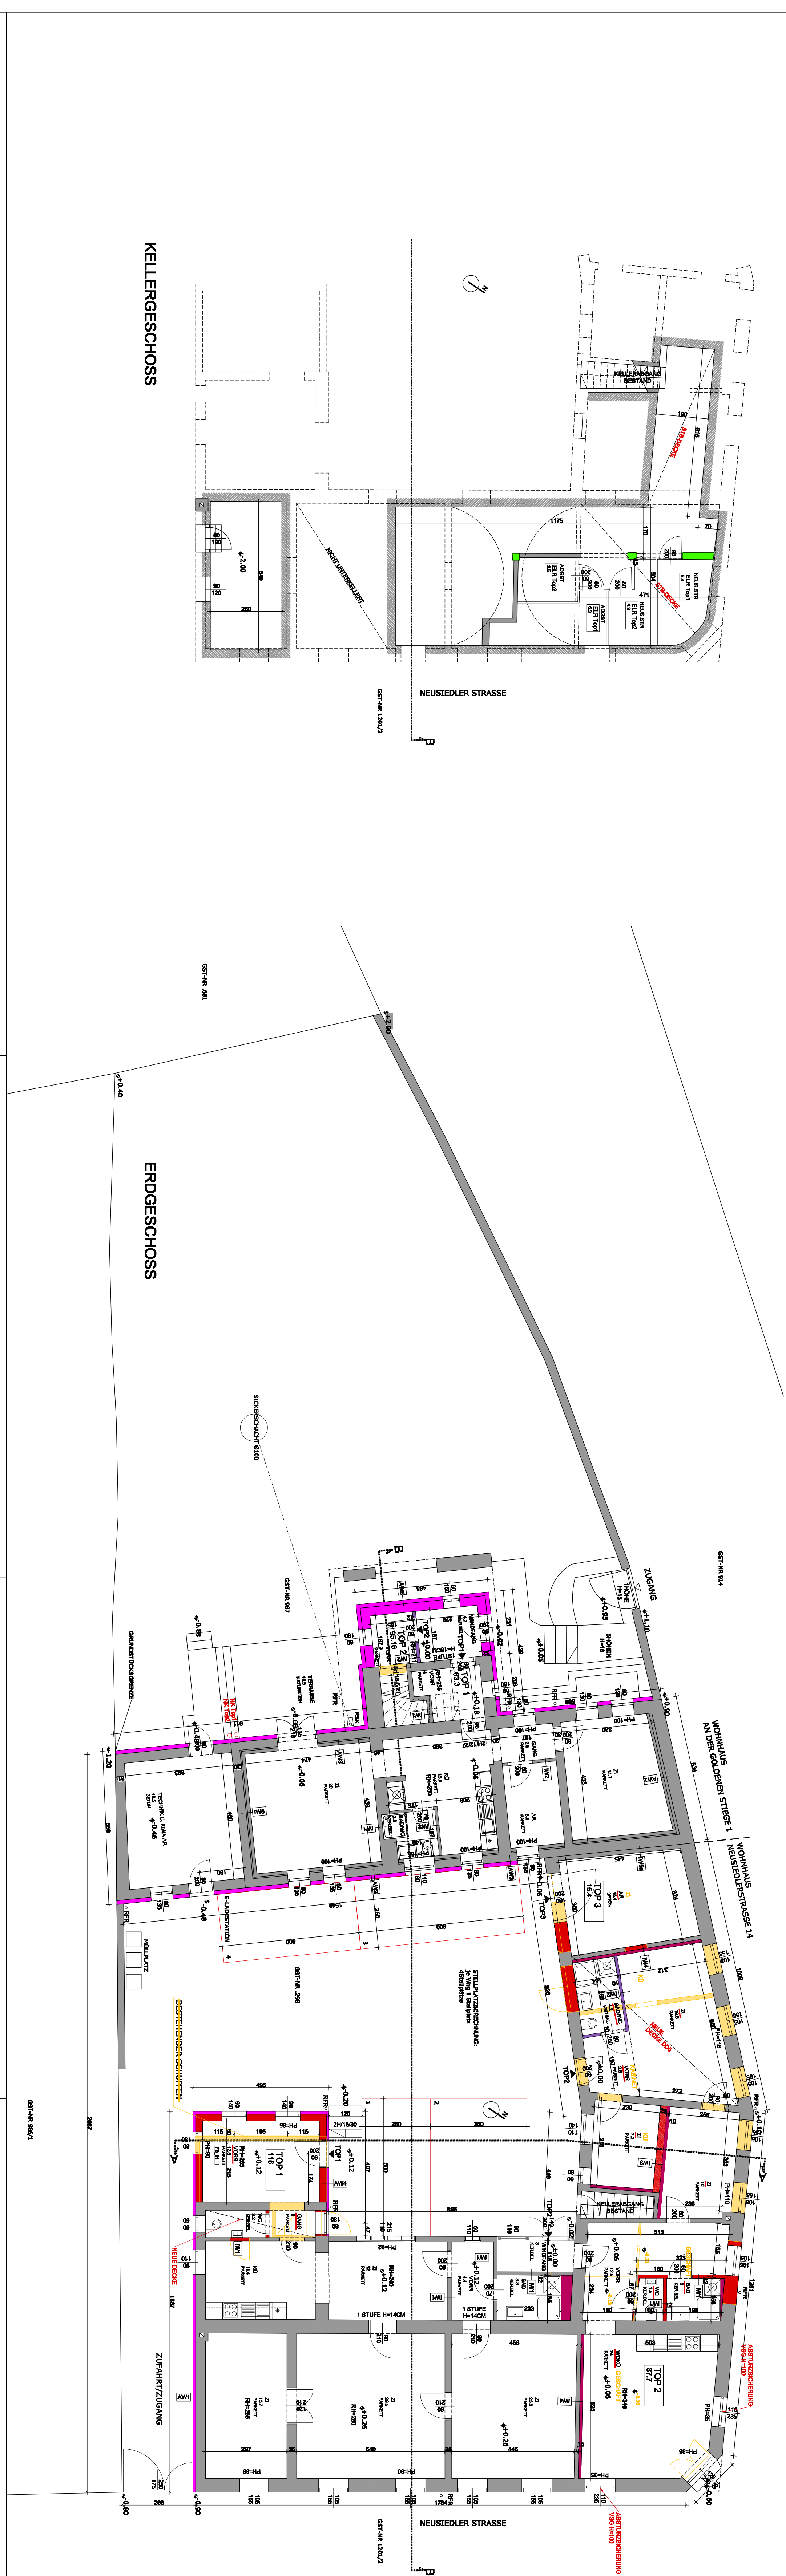


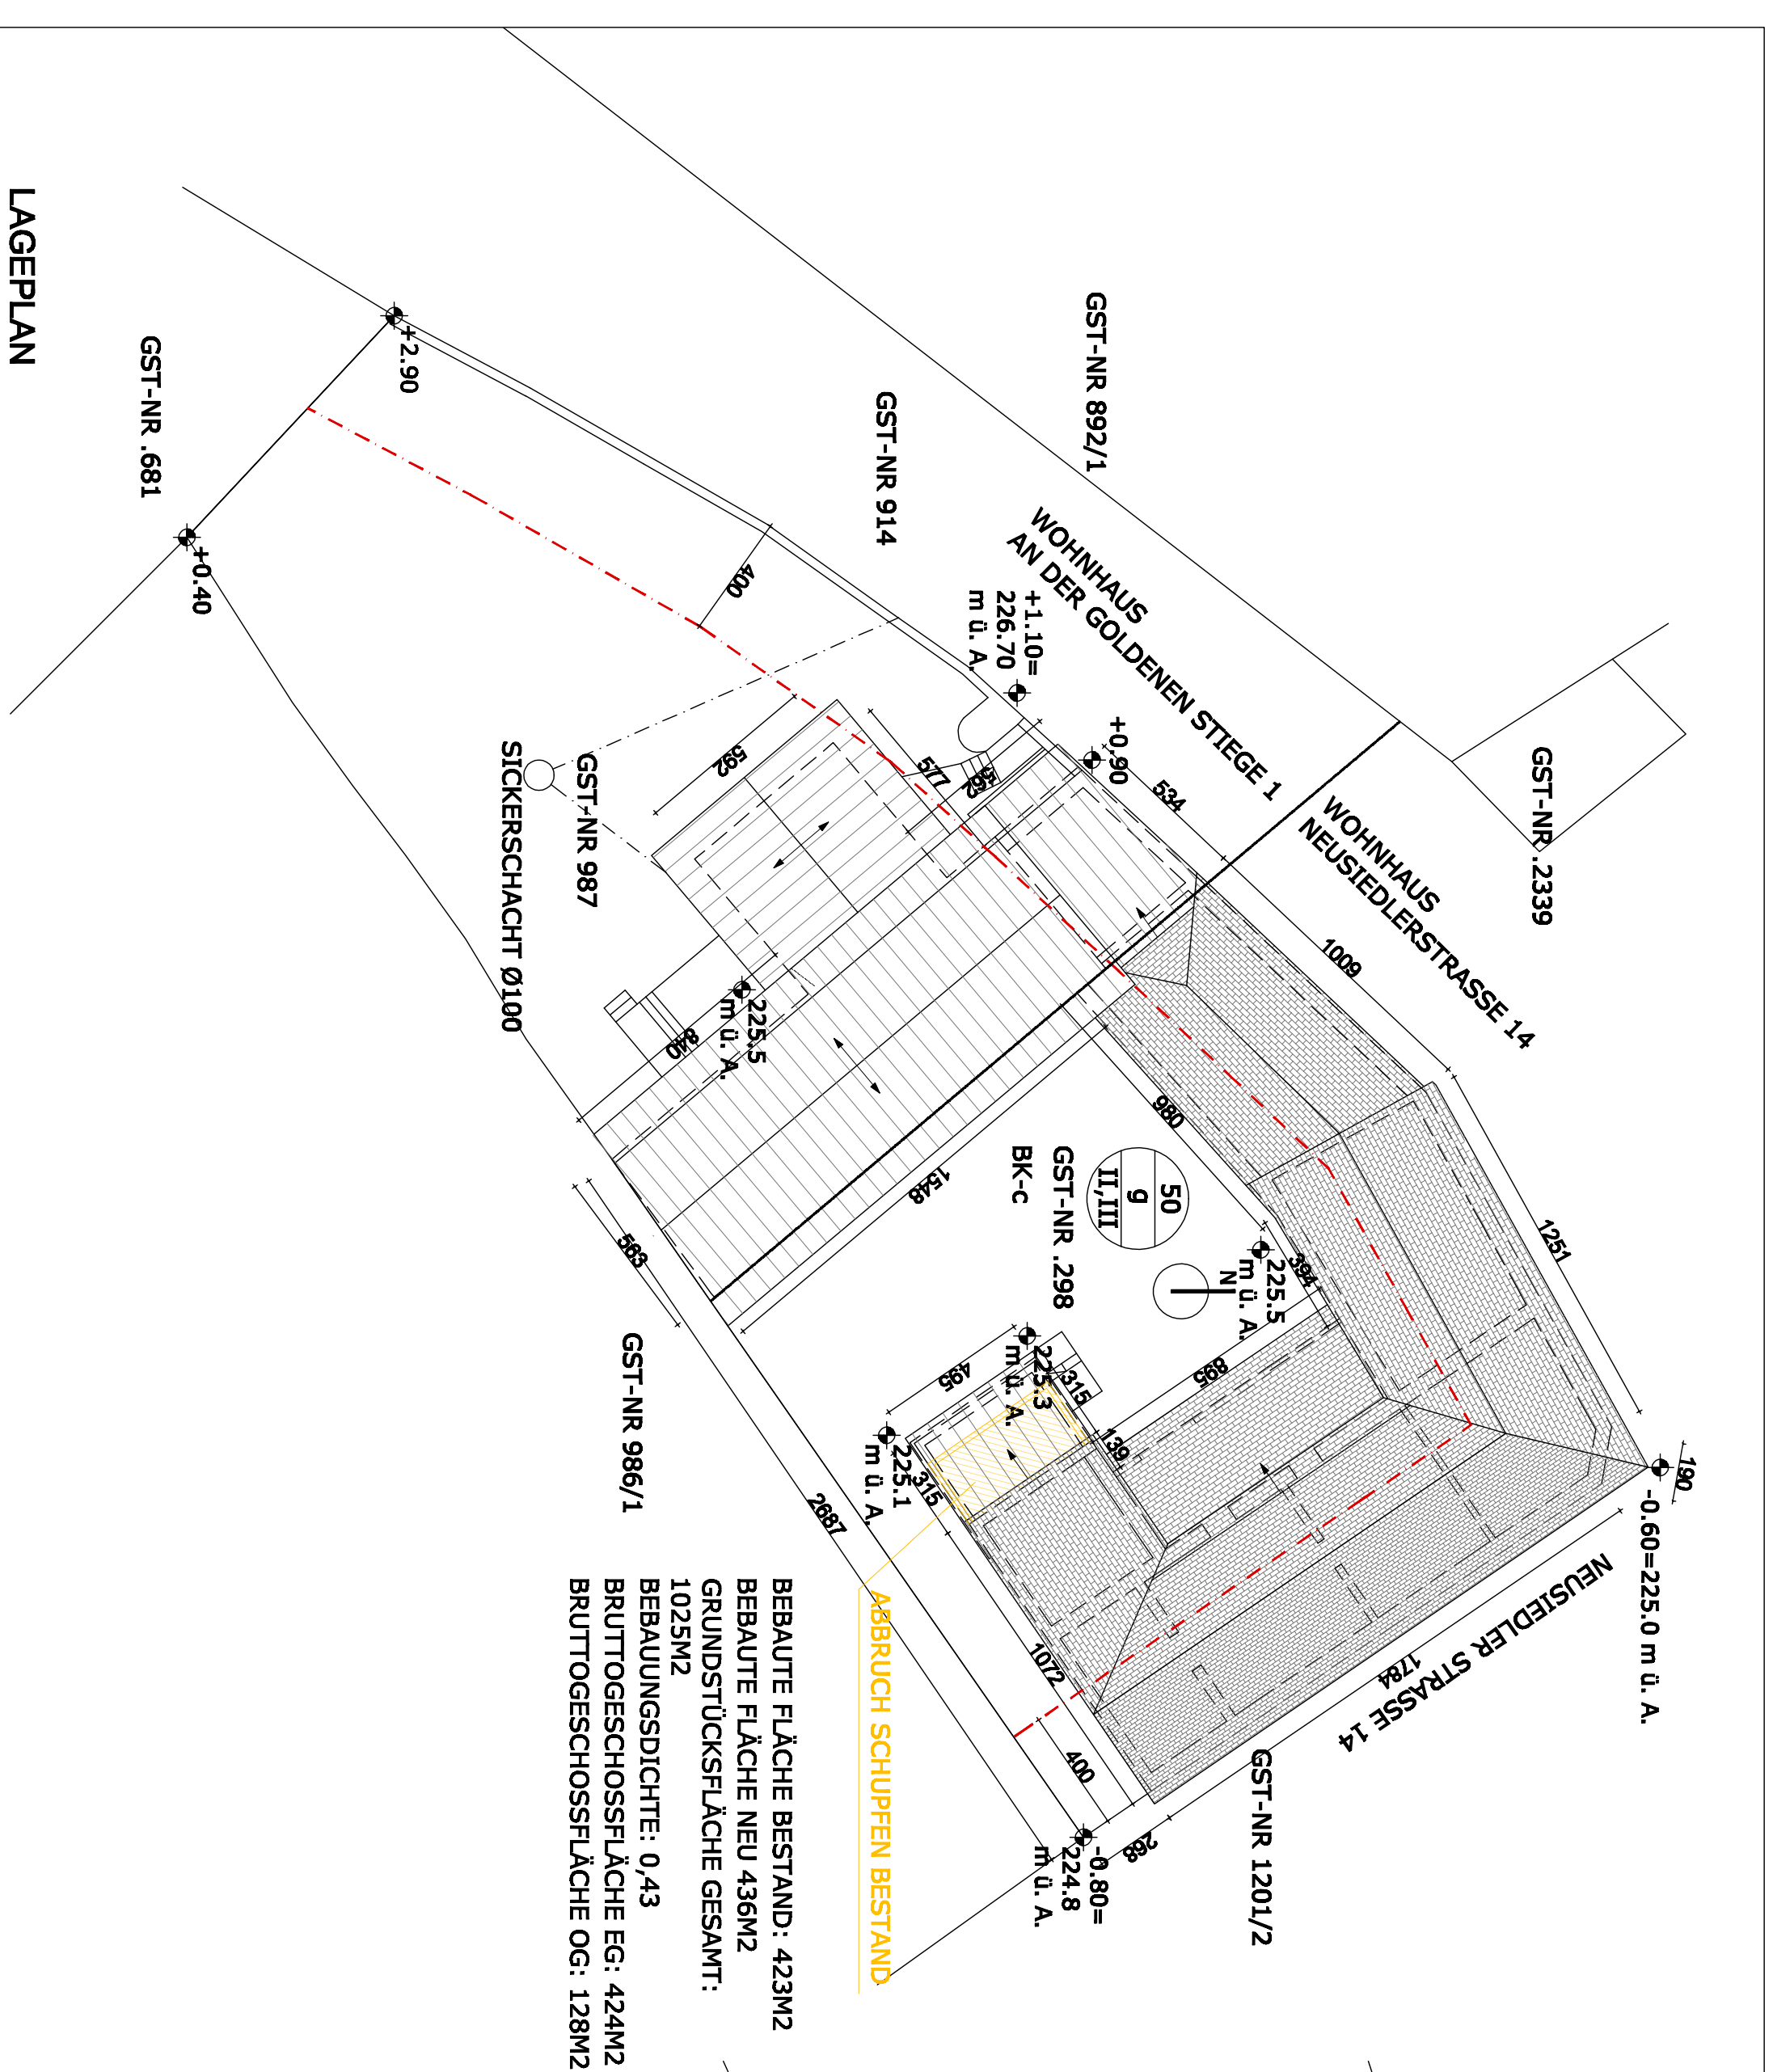

-  BESTAND
 ZIEGEL
 ABBRUCH
 25 SZZ HD
 GIPSKARTON
 WAFFELNDRUCKUNG
 VORSTÄTTSCHALE
 STÄULETON

[illegible]

GRUNDSTÜCKNUMMER: 298 UND 987
EINLAGEZAHL: 294
KATASTRALGEMEINDE: 16119 MÖDLIN

BAUWERBER/
GRUNDEIGENTÜMER

PLANVERFASSER

BAUFÜHRER

VERMERKE DER BEHÖRDE

2340 MÖDLING, NEUSIEDLER STRASSE 14	
EINREICHPLAN	GRUNDRISS, LAGEPLAN
PLANNR.: 2017_EP_01	
M 1:100, 1:200	DATUM: 2018_02_19