


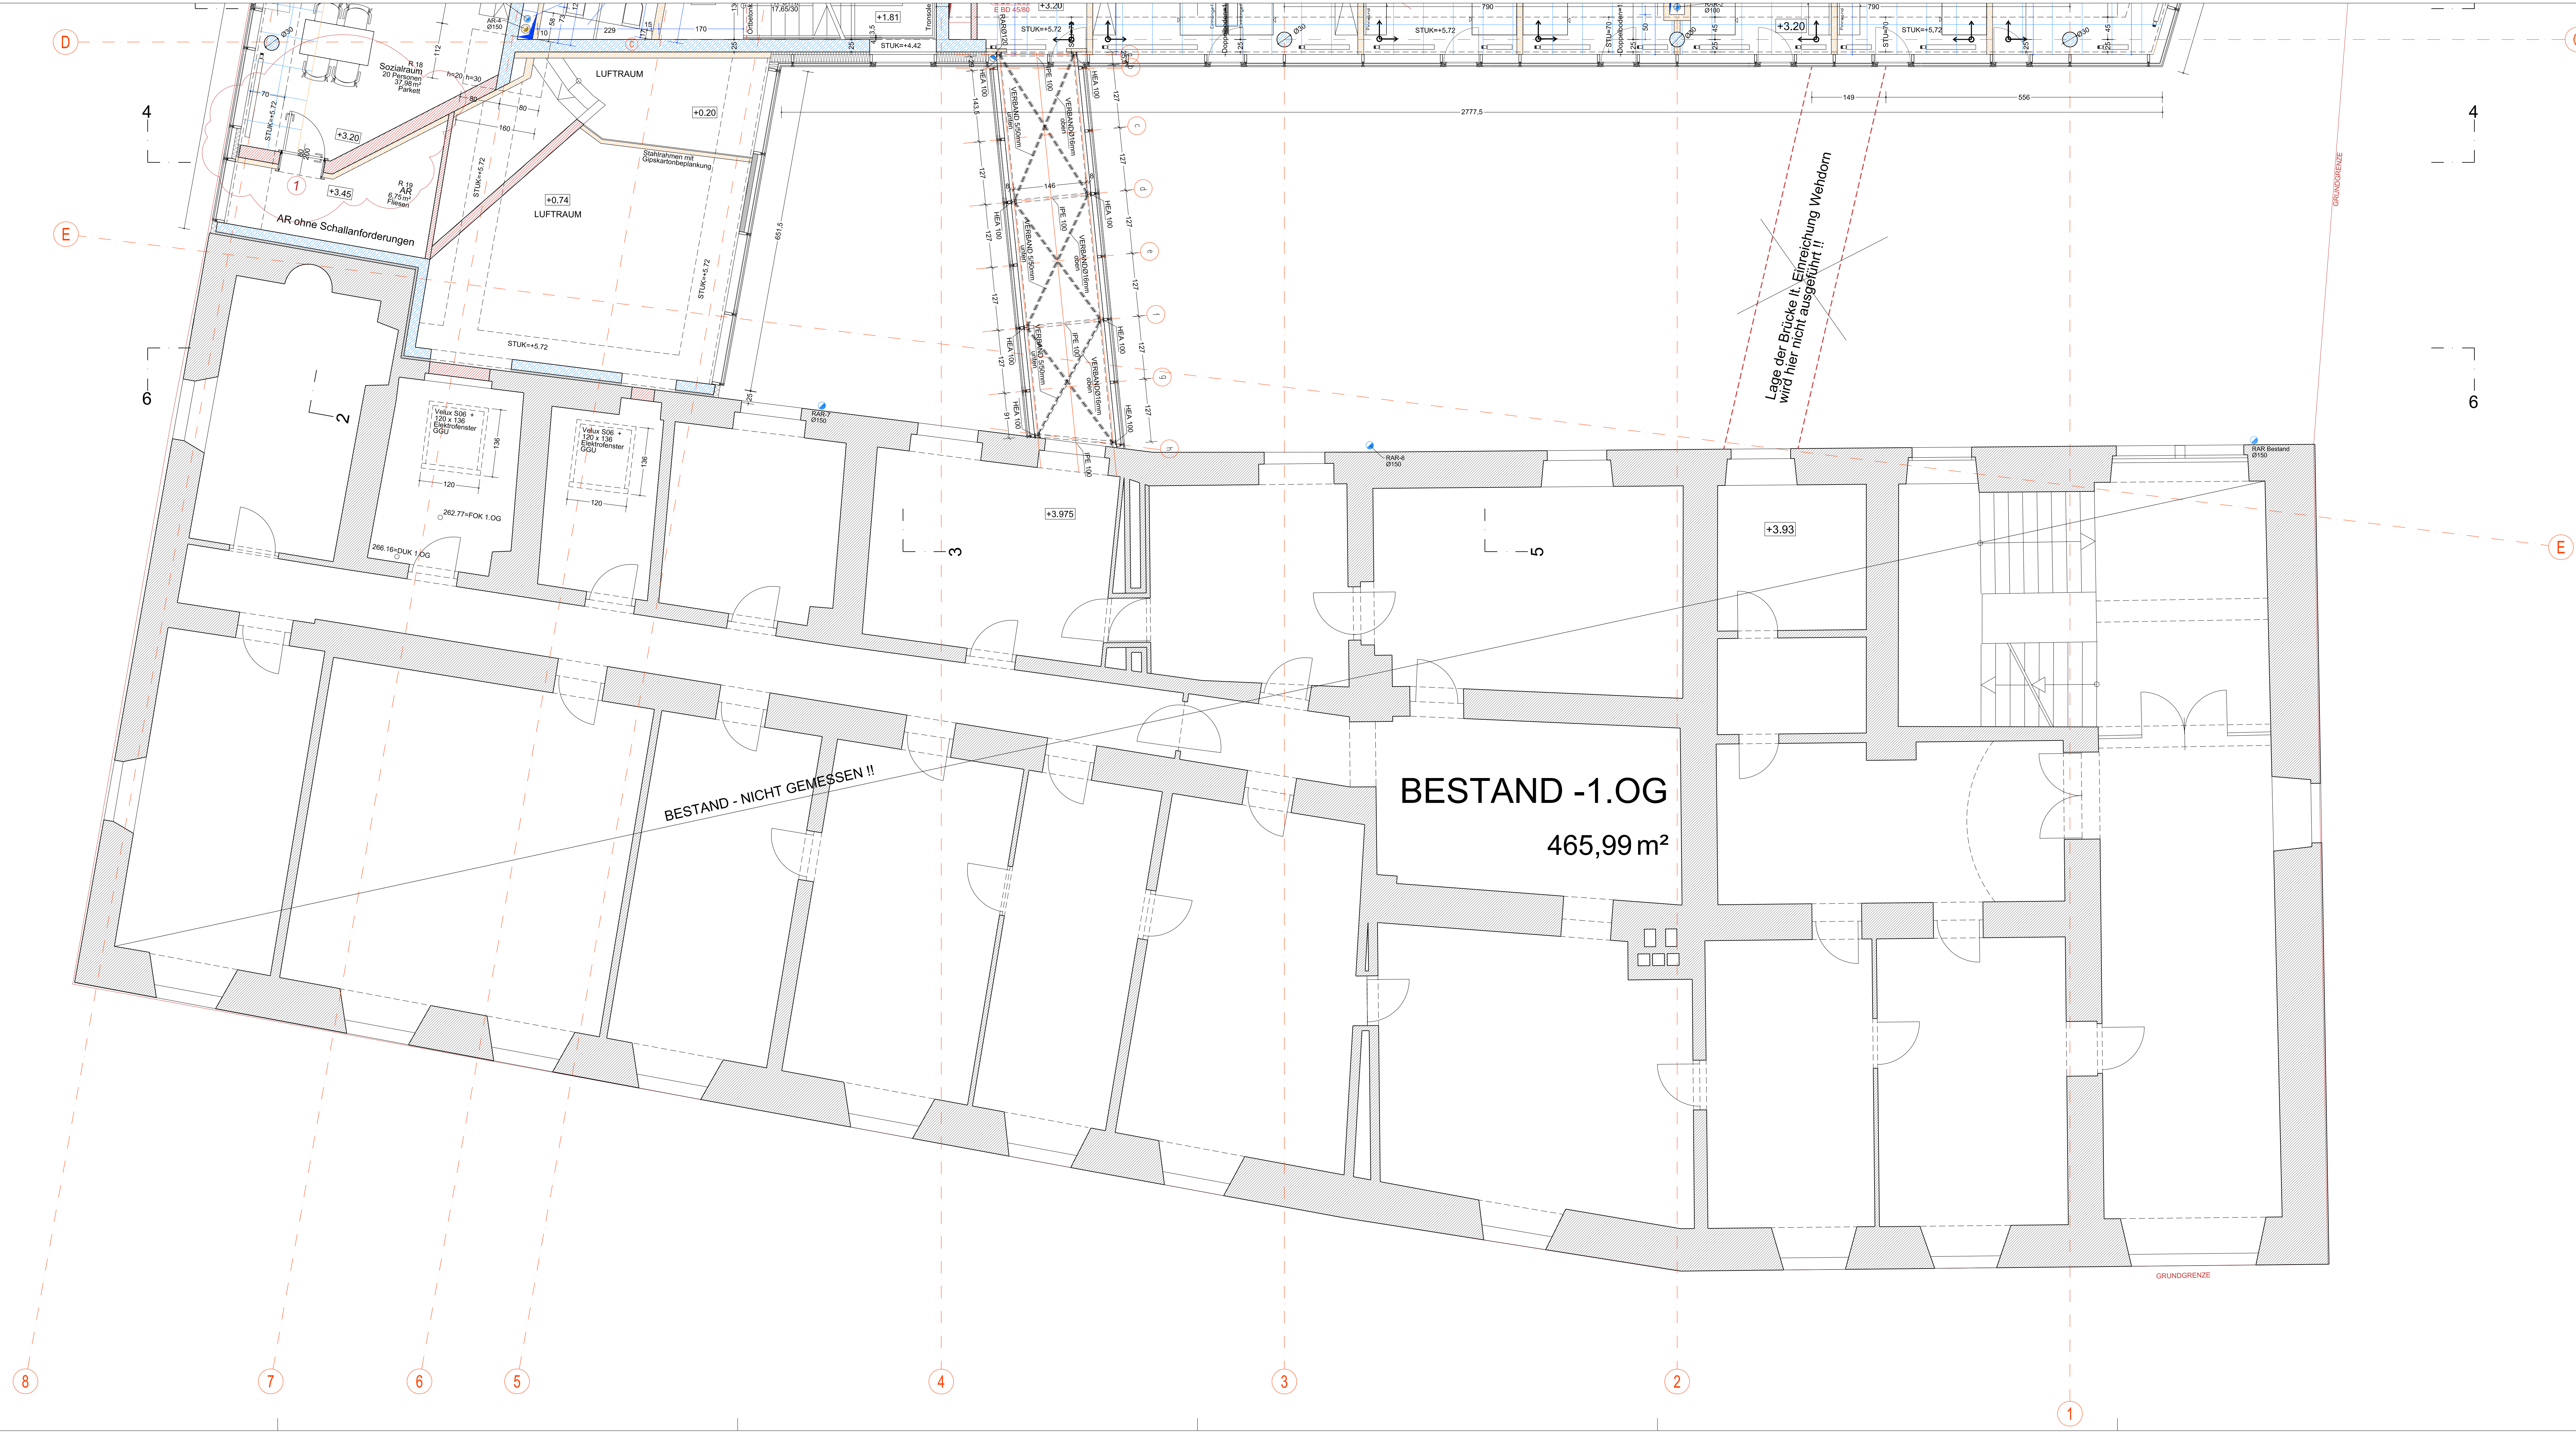

±0,00 = 258.80 ü.A.		
LEGENDE		
Bestand		Grundgrenze
Abbruch		Baufuchlinie
Ziegel/Neubau		SW-Kanal
Schallschutzziegel		RW-Kanal
Stahlbeton		Drainage
Gipskarton		Gas
Holz		Wasser
Grünfläche		Strom
Wärmedämmung		Telekom
Brandabschnitt		Kabel TV

AUSFÜHRUNGSPLAN INDEX-13

ALTE PLANSTÄNDE VERNICHTEN!
NATURMAßE NEHMEN! KOTEN PRÜFEN!

13	12.16	Ergänzung Doppelboden
12	5.11.16	Raumnummerierung und Namensbeschriftung
11	5.10.16	Entfernung VSS bei Herren WC
10	4.10.16	Aktualisierung Heizkörper, Ergänzung VSS und Durchbruch bei Herren WC
9	11.10.16	Ergänzung Küche lt. Küchendetailplan
8	04.10.16	Doppelboden lt. Hr. Wintersperger
7	28.09.16	Änderung Vormauerung Wc
6	26.09.16	Ergänzung Verlegerichtung Parkett
5	18.08.16	Möblierung neu, Übergang Trockenbauwand Brandabschnitt 1 & 2 und Dehnfuge
4	09.08.16	Ergänzung 2 Veluxfenster mit Aufsatz im bestehenden Gebäude
3	21.07.16	Ergänzung Trennwände Foyer, Änderung Aufgehrichtung AR
2	07.07.16	Ergänzung Trockenbau Koten
1	20.05.16	EinarbeitungWünscheOberlandesgericht,E-WDB in Stgh. RDOK statt RDUK(Wintersperger)

architekturbüro

architekturbüro klinglmüller ZT GmbH
weingartshofstrasse 24
4020 linz

klinglmüller

t +43 732/65 80 26
office@klinglmueeller.com
www.klinglmueeller.com

Projekt : Bürogebäude Museumstraße 27-29

Bauteil : 1.Obergeschoß
Bestand Altbau - M=1:50

Datum : 17.03.2017 gezeichnet: wolfiger Plan-Nr.: A-009-P05