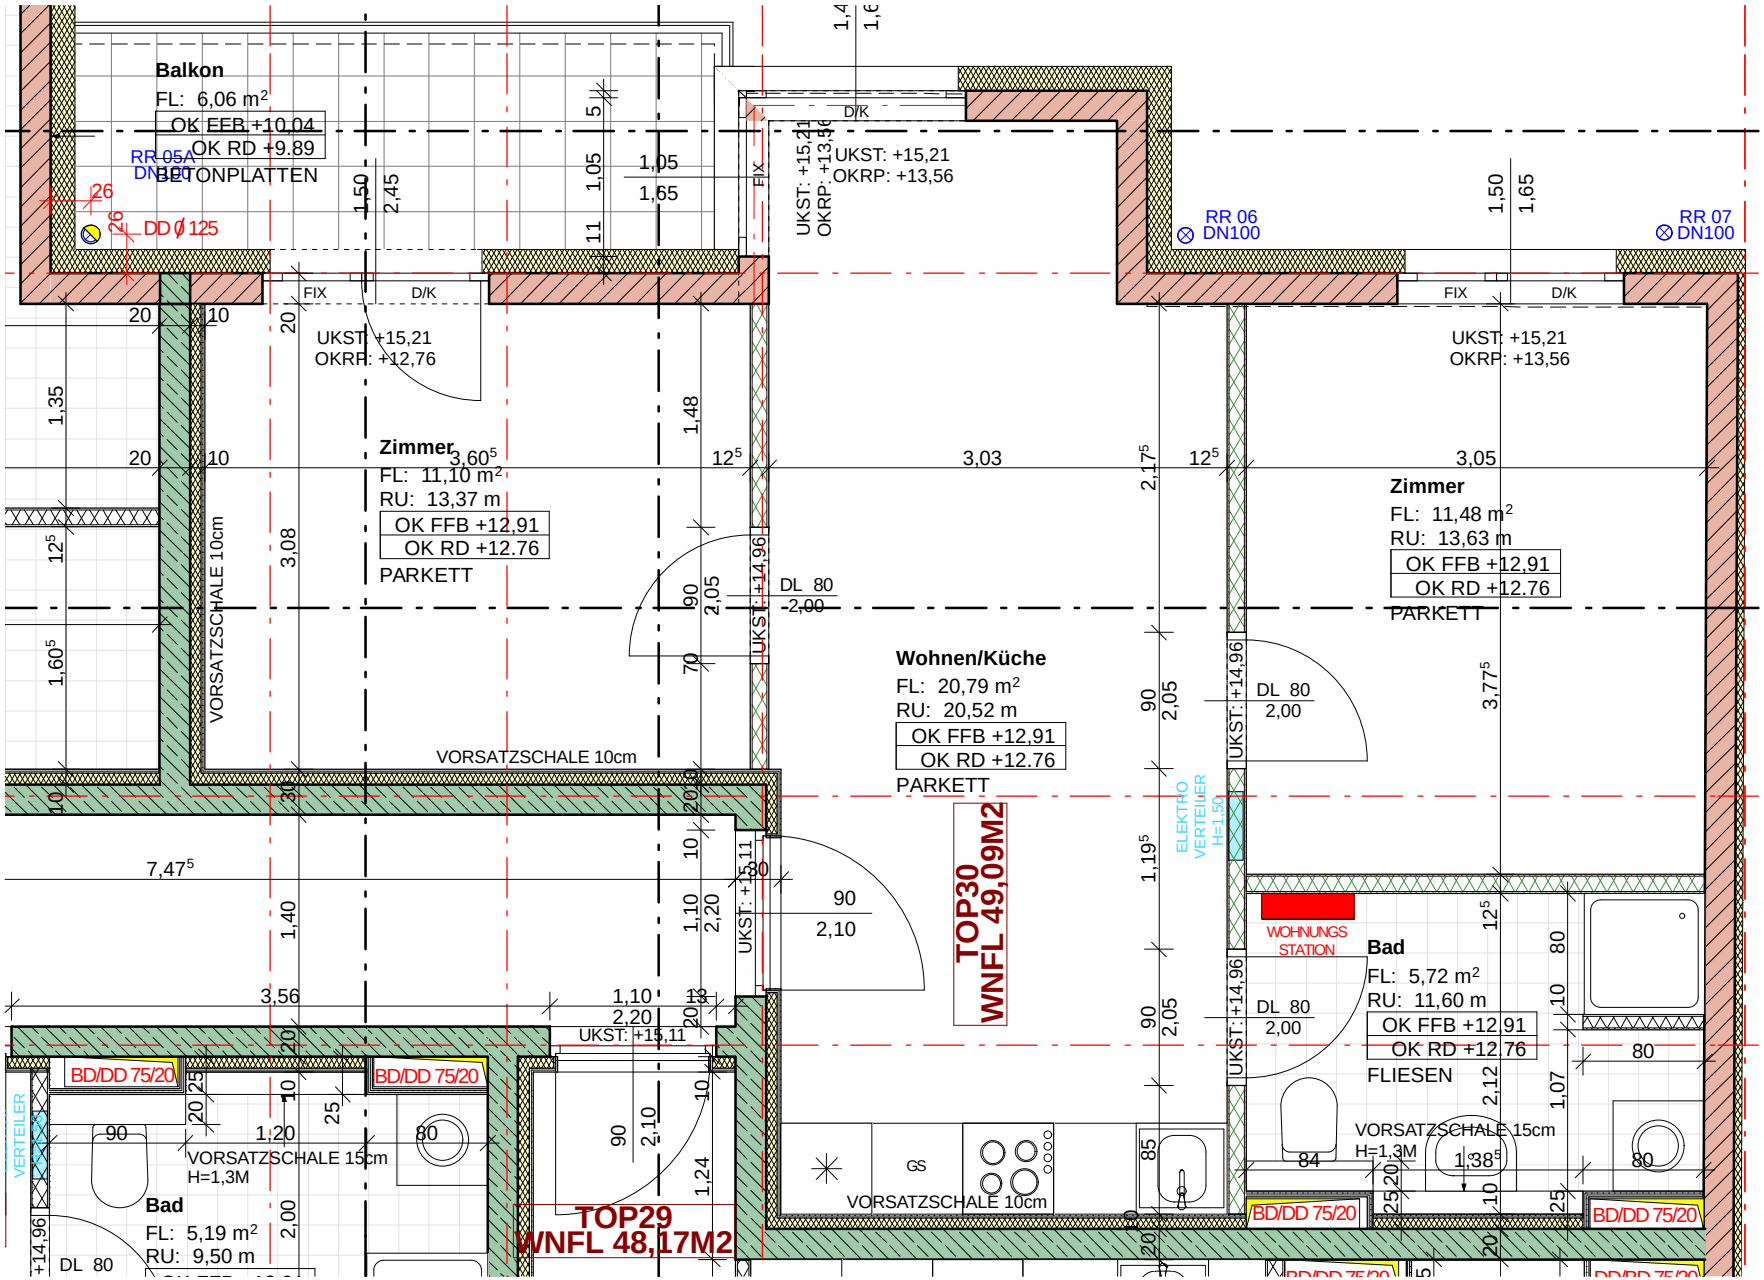
Balkon
FL: 6,06 m²
OK FFB +10,04
OK RD +9,89
BETONPLATTEN
RR 05A
DN100
DD Ø 125
FIX
D/K
UKST: +15,21
OKRP: +13,56
RR 06
DN100
RR 07
DN100
UKST: +15,21
OKRP: +12,76
Zimmer
FL: 11,10 m²
RU: 13,37 m
OK FFB +12,91
OK RD +12.76
PARKETT
VORSATZSCHALE 10cm
DL 80
-2,00
UKST: +14,96
Wohnen/Küche
FL: 20,79 m²
RU: 20,52 m
OK FFB +12,91
OK RD +12.76
PARKETT
TOP30
WNFL 49,09M2
ELEKTRO
VERTEILER
H=1,50
DL 80
2,00
Zimmer
FL: 11,48 m²
RU: 13,63 m
OK FFB +12,91
OK RD +12.76
PARKETT
WOHNUNGS
STATION
Bad
FL: 5,72 m²
RU: 11,60 m
OK FFB +12,91
OK RD +12,76
FLIESEN
VORSATZSCHALE 15cm
H=1,3M
BD/DD 75/20
VERTEILER
VORSATZSCHALE 15cm
H=1,3M
Bad
FL: 5,19 m²
RU: 9,50 m
TOP29
WNFL 48,17M2
UKST: +15,11
GS
VORSATZSCHALE 10cm